



ROZWINIĘCIE INSTALACJI KANALIZACJI

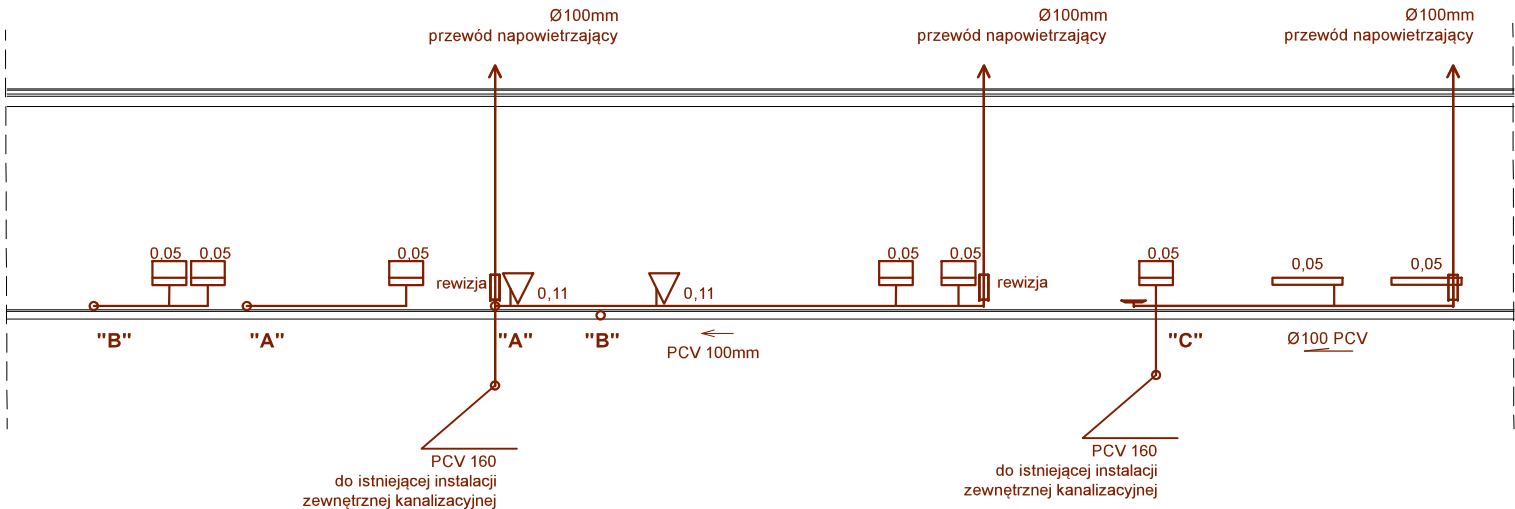

DIMETRIA WODY

- instalacja kanalizacji sanitarnej PCV
- - - instalacja wody zimnej PE
- instalacja wody ciepłej PE

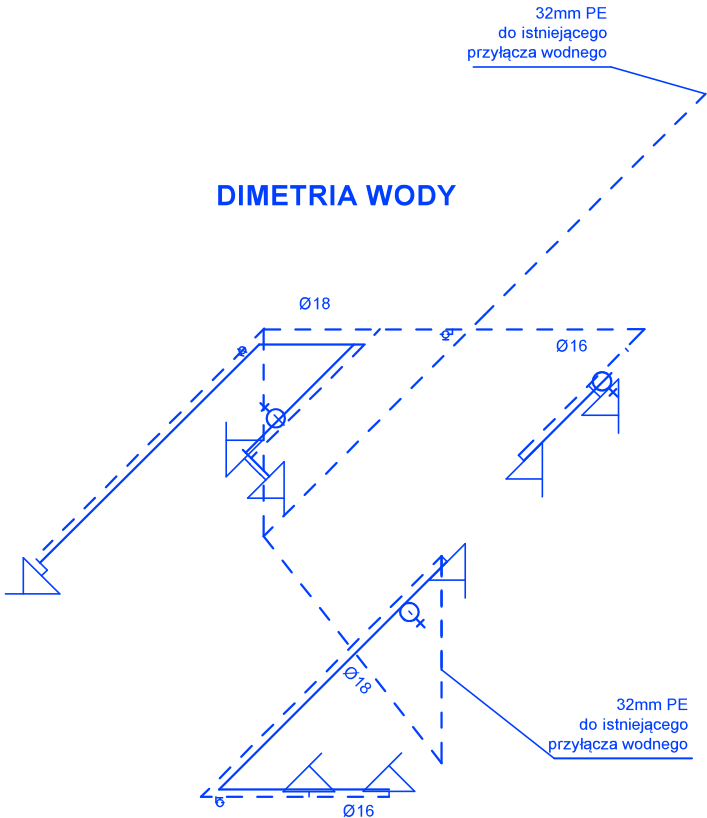

BIURO PROJEKTOWE ARTU ARTUR TUSZNIO 513757817		
Nazwa obiektu budowlanego Budowa budynku konterowego szatni sportowej z zapleczem biurowym i dobudowa do istniejącego budynku kontenerowego budynku kontenerowego przy ulicy Centralnej w Osielsku		
Inwestor: GMINA OSIELSKO UL. SZOSA GDAŃSKA 55A 86-031 OSIELSKO	Lokalizacja: DZIAŁKA NR EWID. 936 OBRĘB 0010. OSIELSKO JED. EWID. 040306_2. OSIELSKO ULICA CENTRALNA	
Nazwa rysunku ROZWINIĘCIE INSTALACJI KANALIZACJI SANITARNEJ I DIMETRIA INSTALACJI WODY		Rys. nr. S2 Skala 1:100
Projektant inst. sanitarne	mgr inż. Mirosława Pilarska upr. arch.-konstr. 472/68	Data, podpis: 28.09.2016