
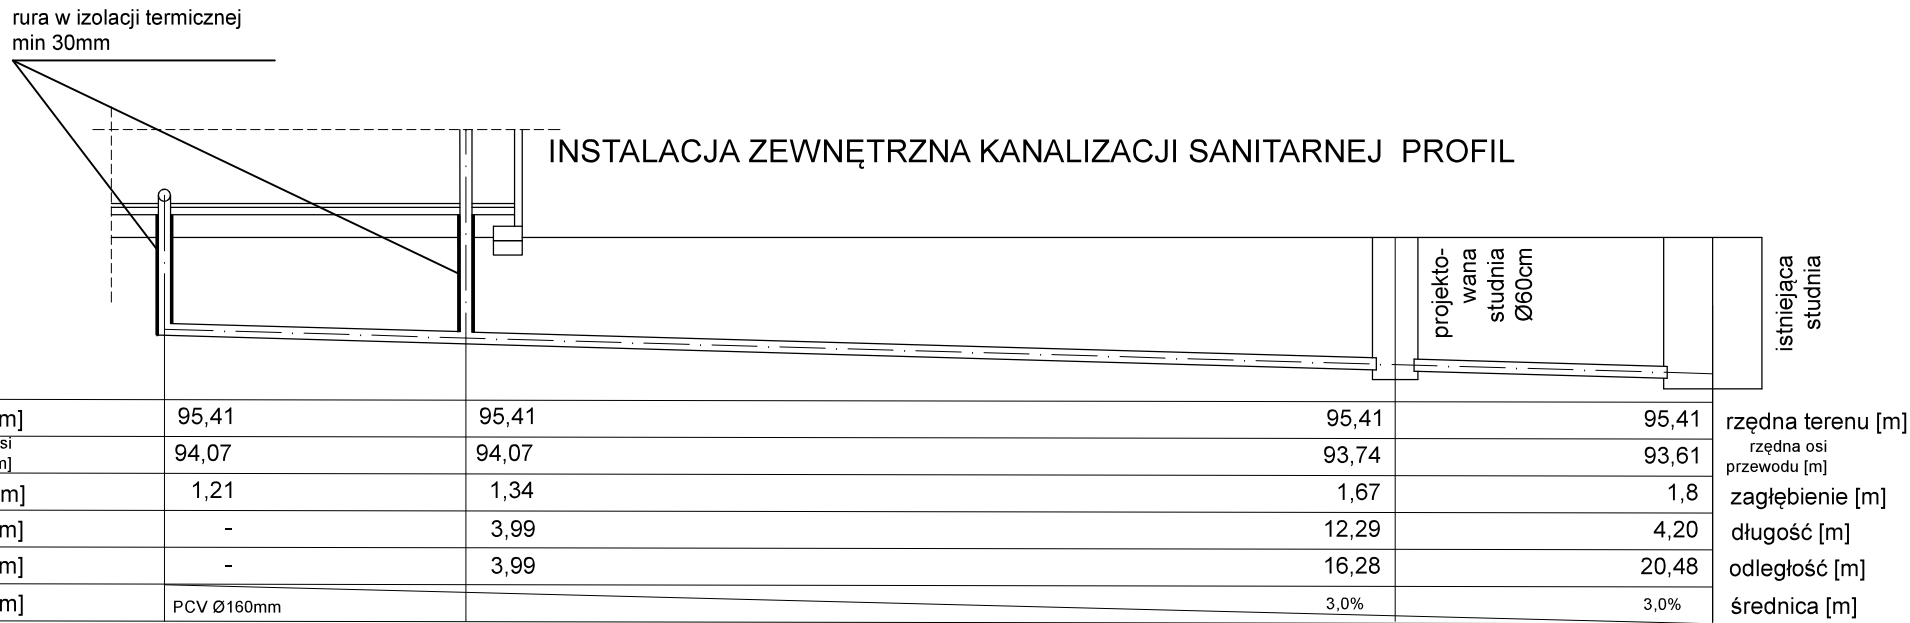


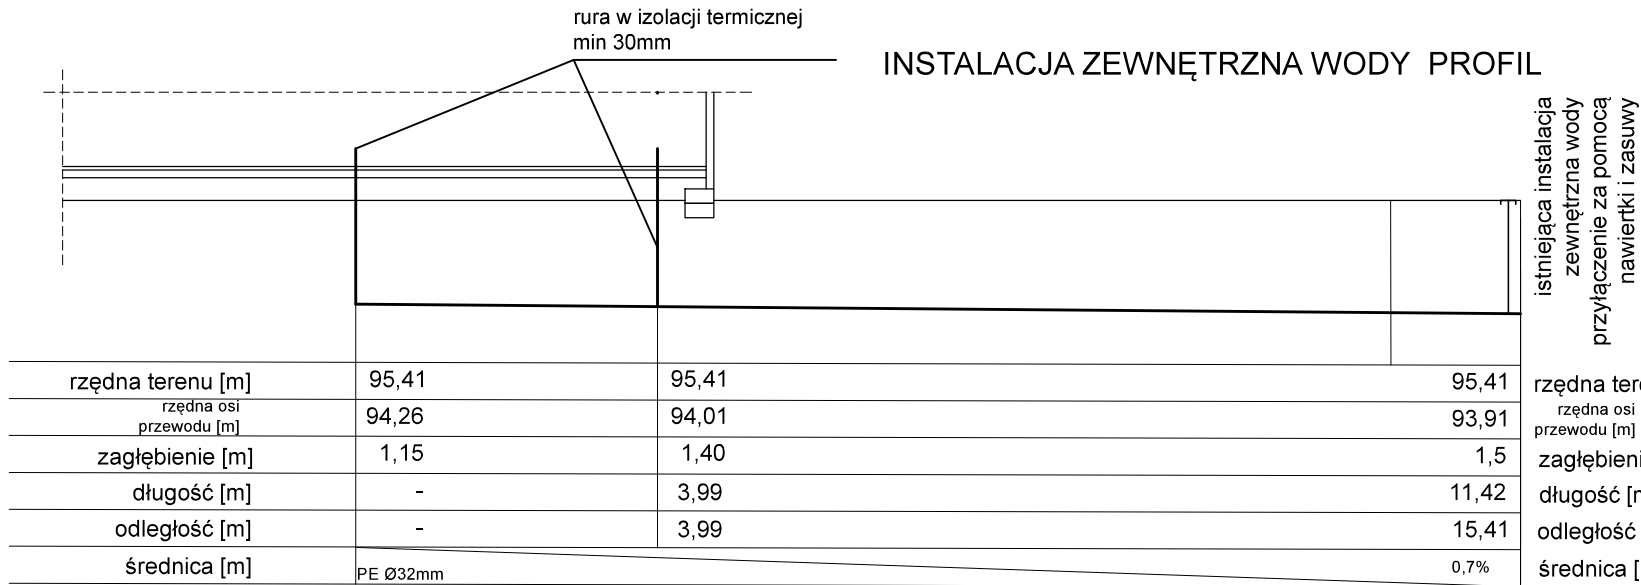

BIURO PROJEKTOWE ARTU ARTUR TUSZNIO 513757817

Nazwa obiektu budowlanego

Budowa budynku kontenerowego szatni sportowej z zapleczem biurowym i dobudowa do istniejącego budynku kontenerowego przy ulicy Centralnej w Osiełsku

Inwestor:

**GMINA OSIELSKO
UL. SZOSA GDAŃSKA 55A
86-031 OSIELSKO**

Lokalizacja:

**DZIAŁKA NR EWID. 936
OBRĘB 0010. OSIELSKO
JED. EWID. 040306_2. OSIELSKO
ULICA CENTRALNA**

Nazwa rysunku

**INSTALACJA ZEWNĘTRZNA WODY I
KANALIZACJI SANITARNEJ**

Rys. nr.

S3

Skala

1:100

Projektant
inst. sanitarny

**mgr inż. Mirosława Pilarska
upr. arch.-konstr. 472/68**

Data, podpis:

28.09.2016