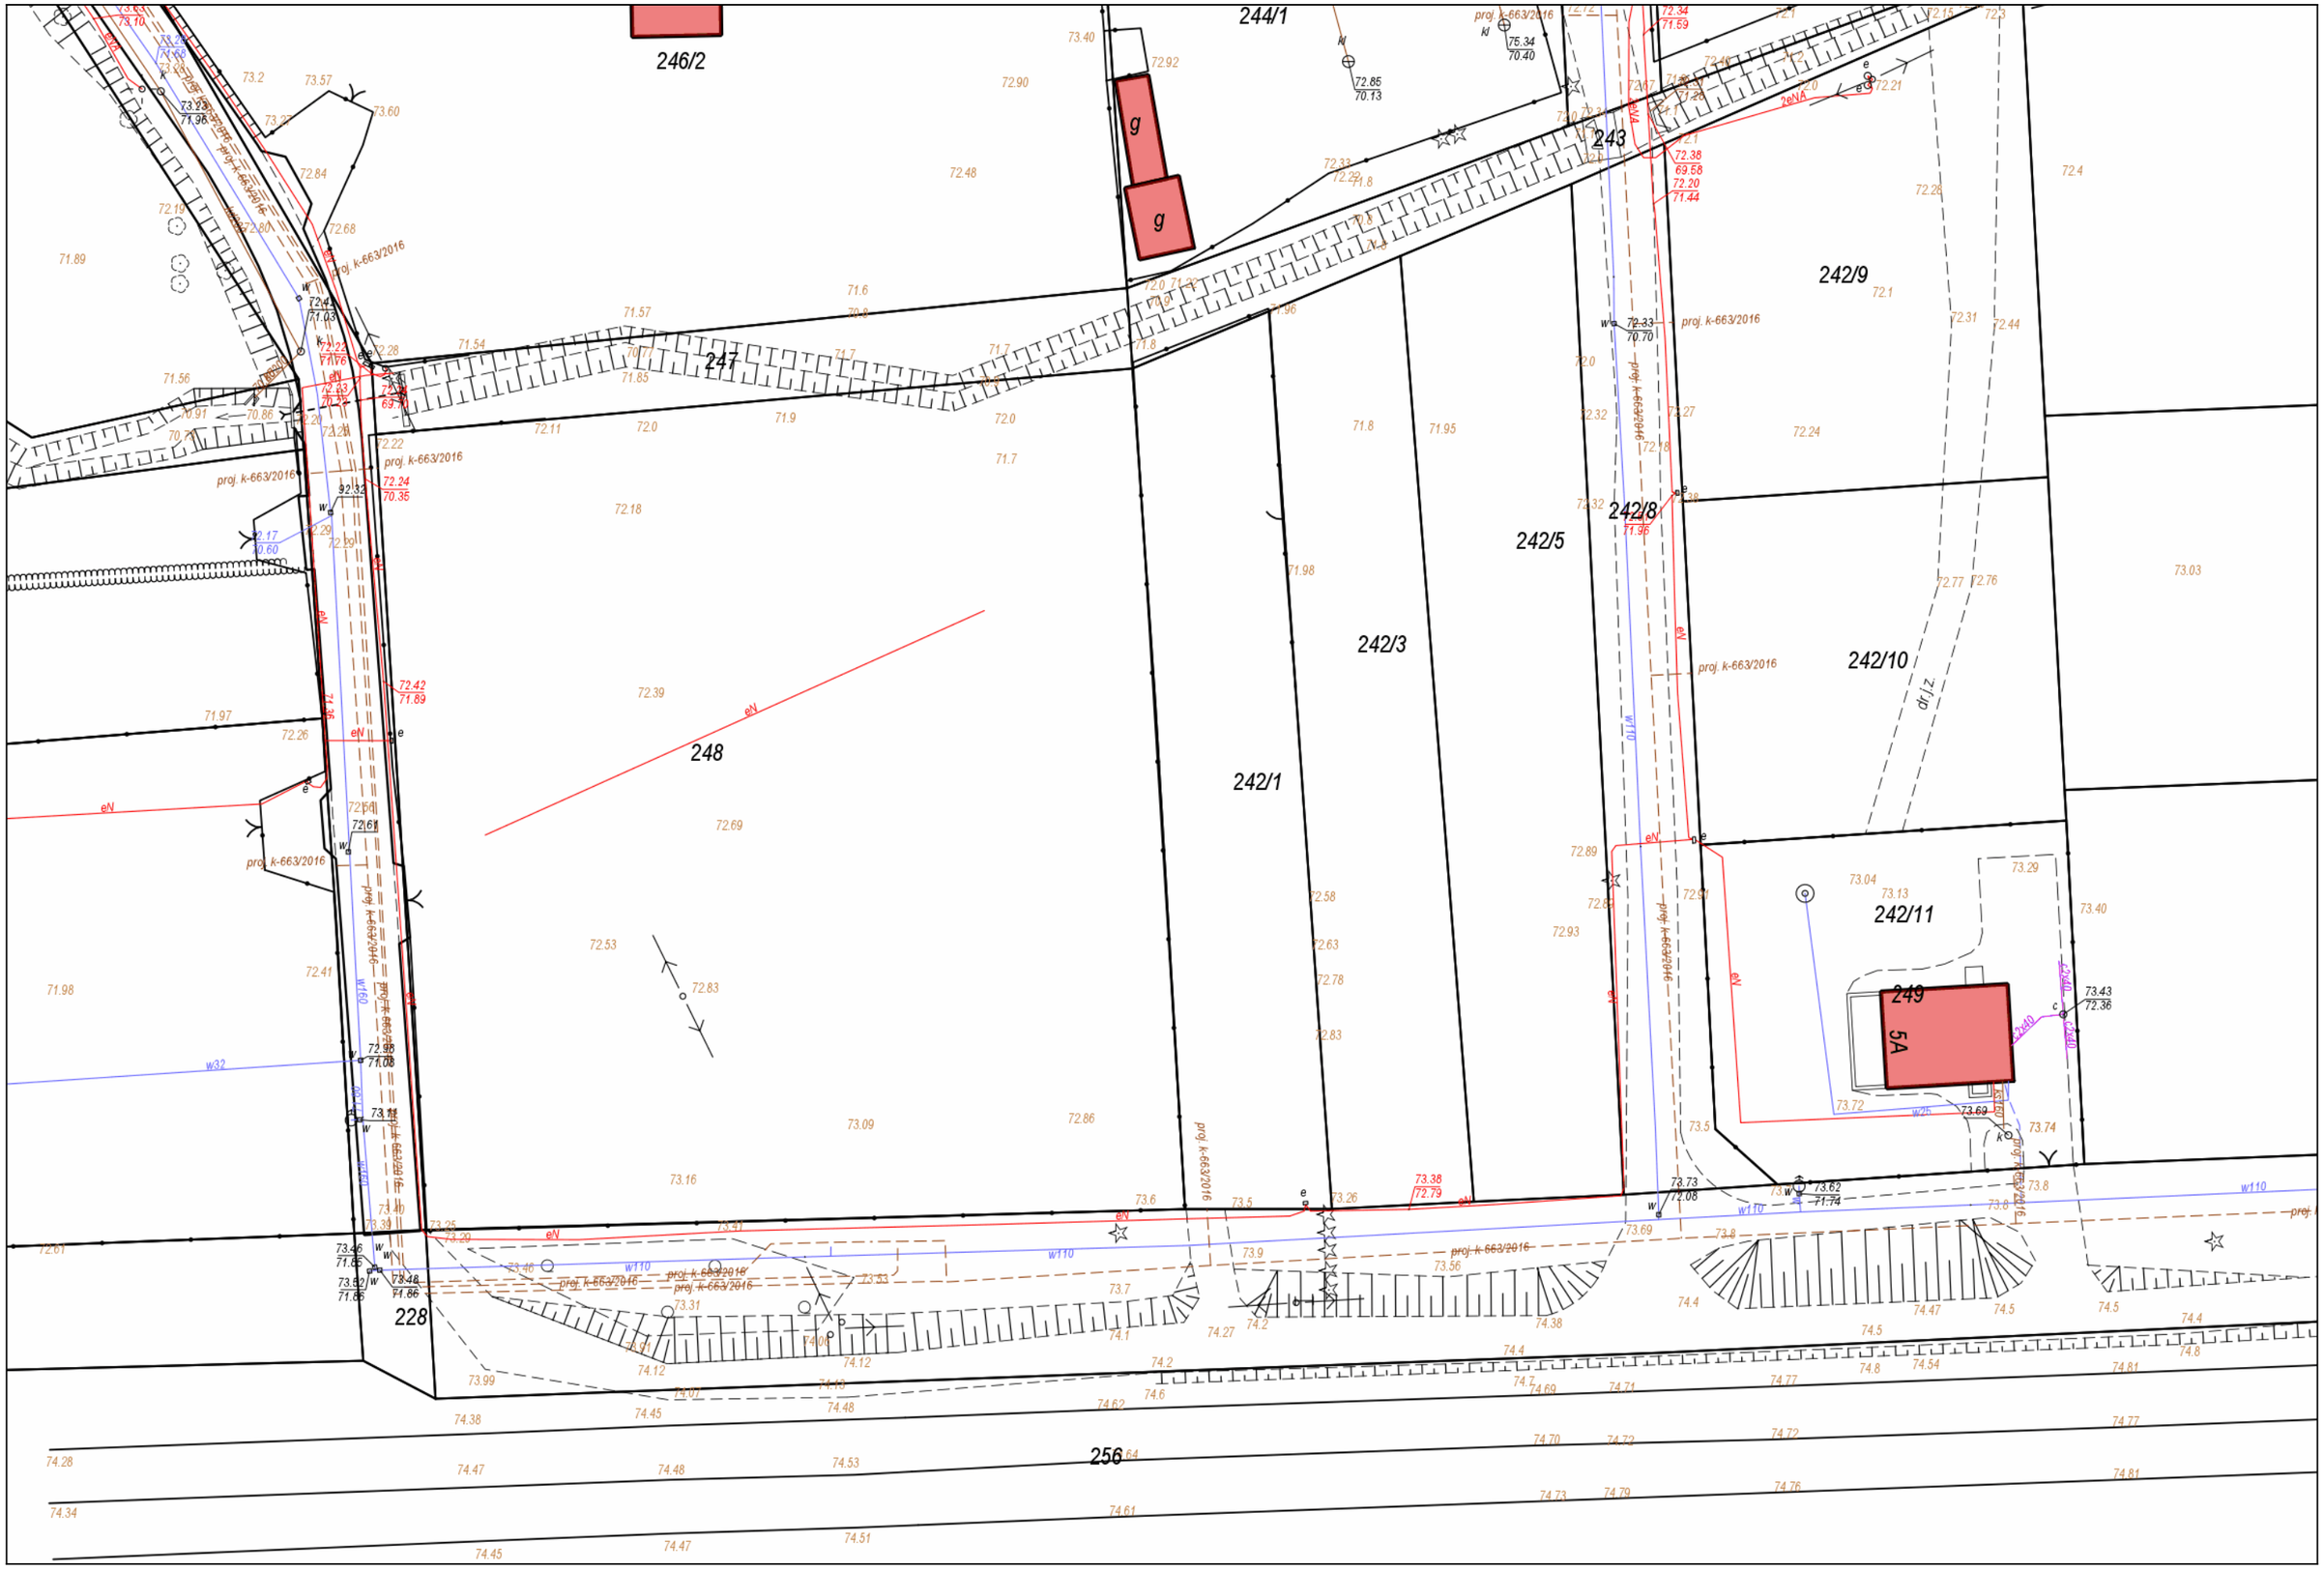
246/2
244/1
243
247
242/9
242/5
242/8
242/3
242/10
242/1
242/11
248
249
5A
228
256
g
g
proj. k-663/2016
eN
w110
w32
dr.i.z.