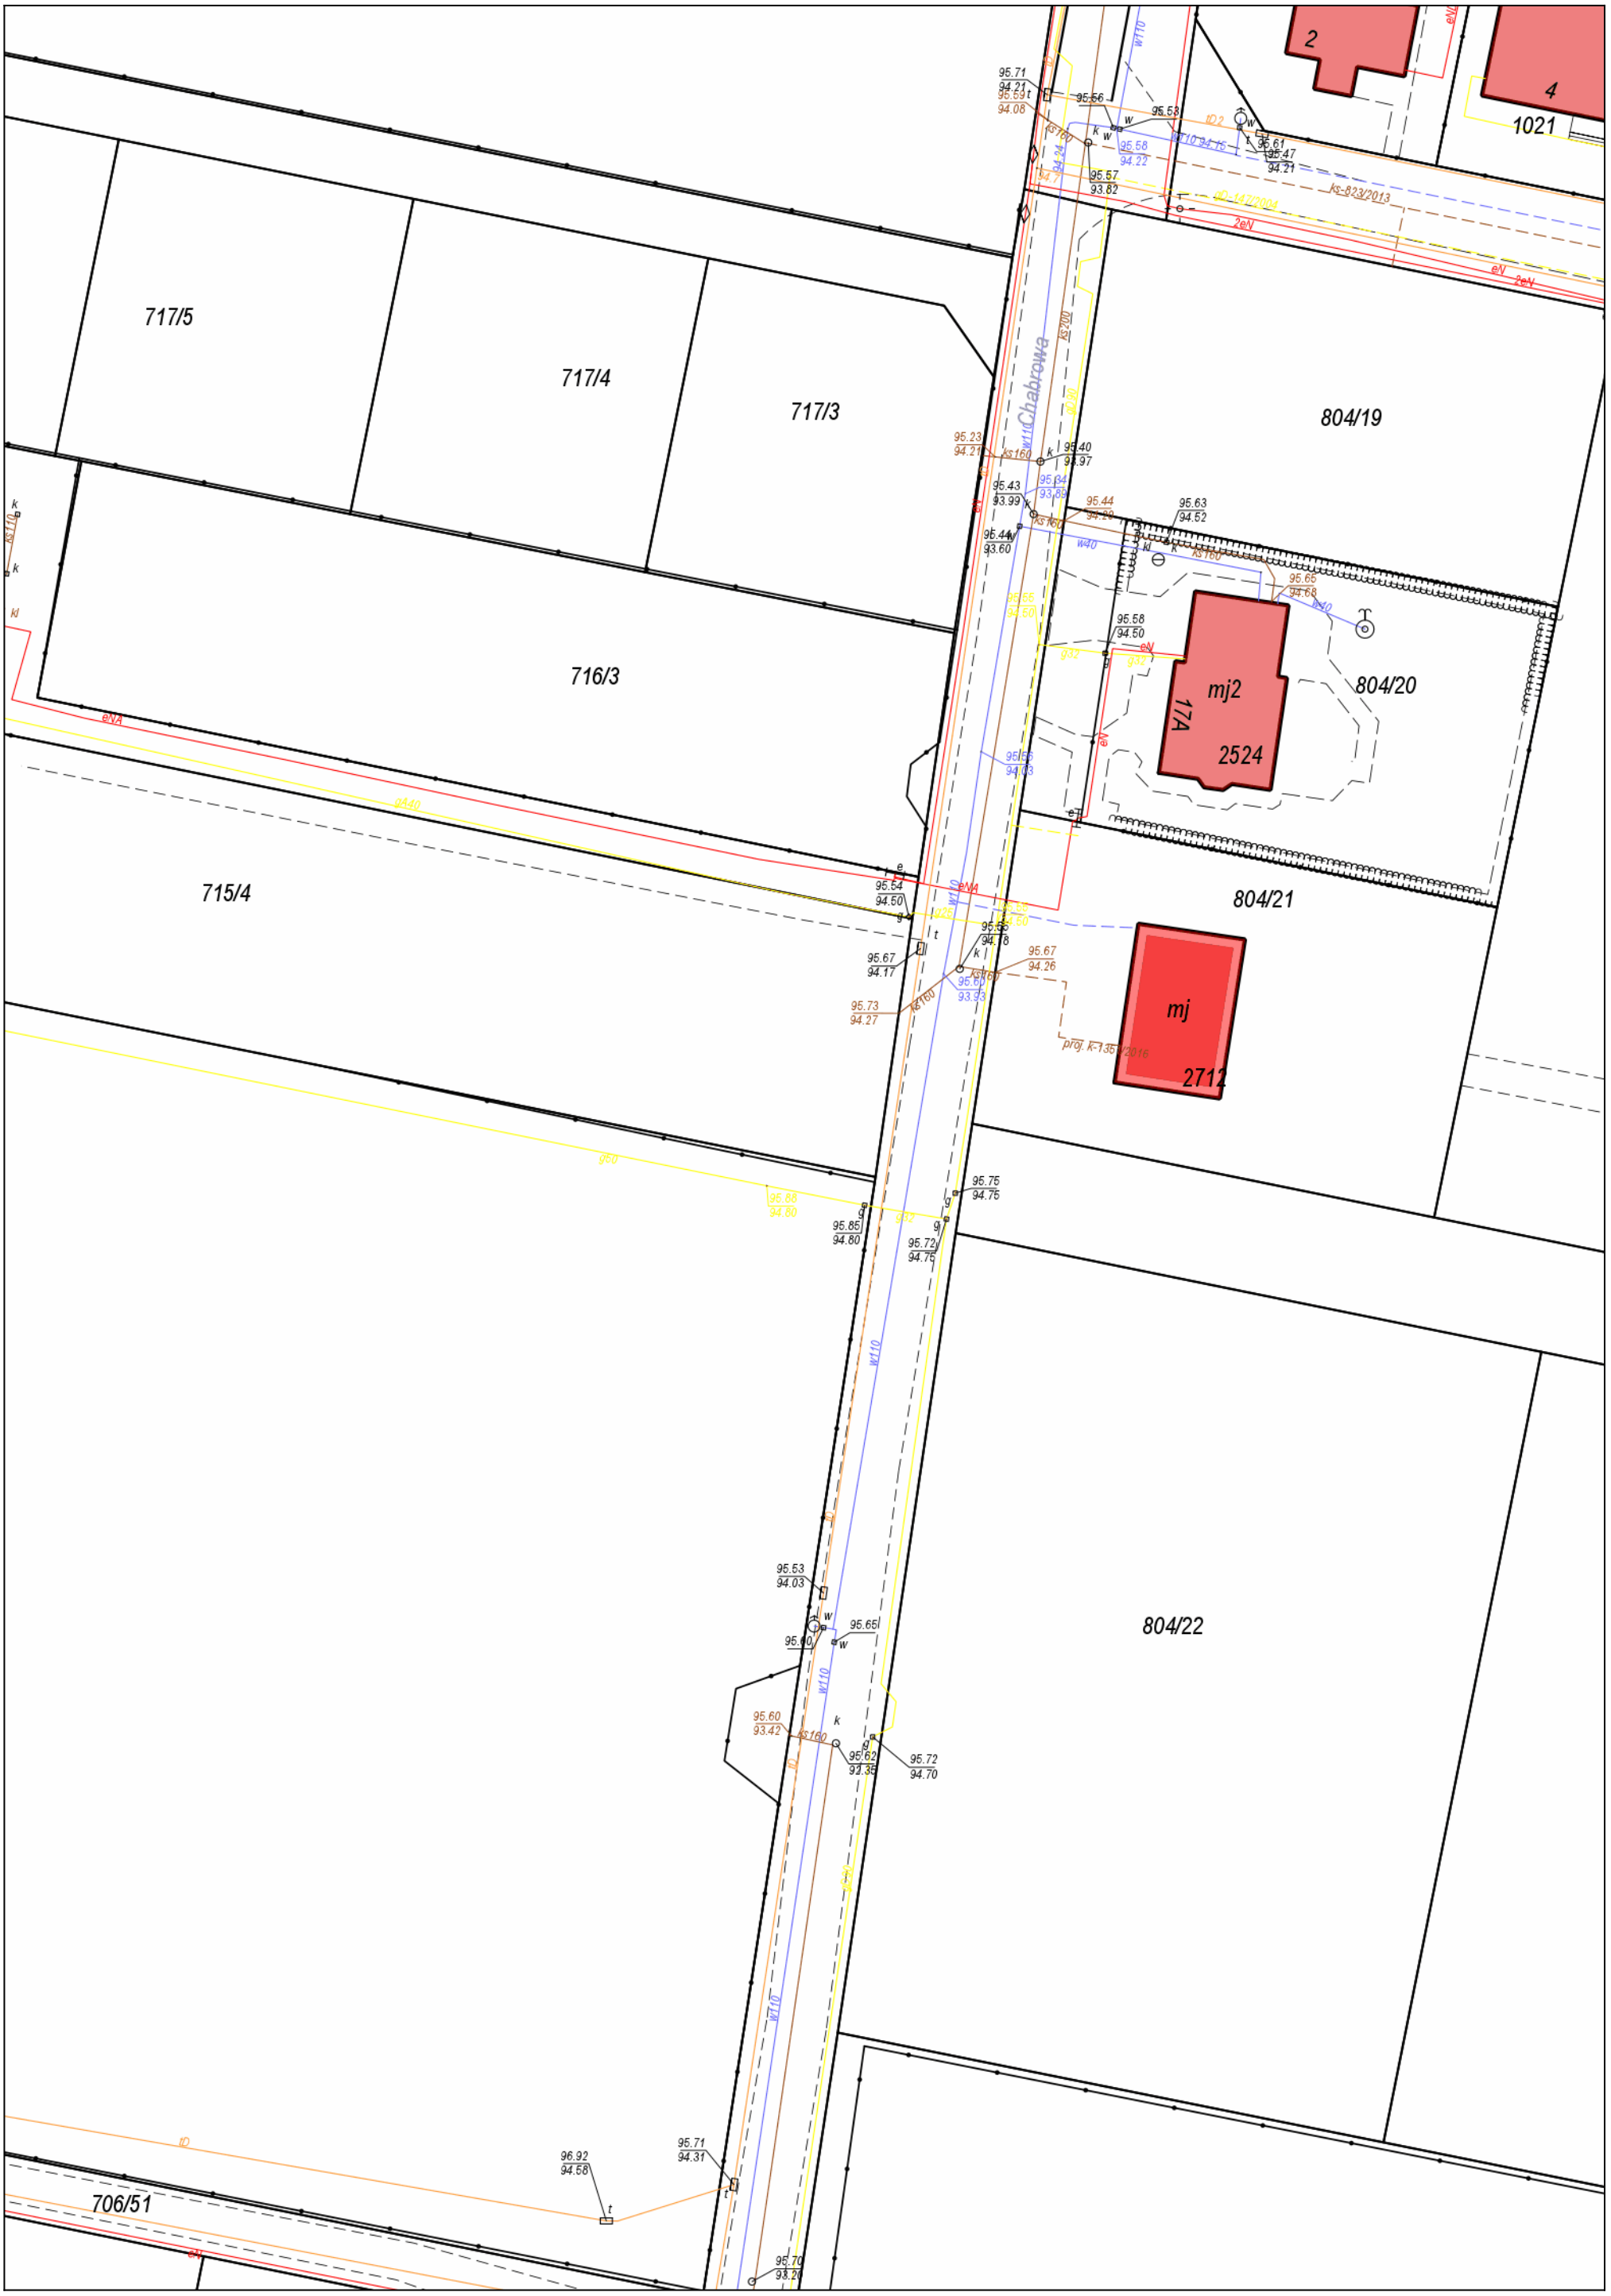
717/5
717/4
717/3
716/3
715/4
706/51
804/19
804/20
804/21
804/22
2
4
1021
mj2
17A
2524
mj
2712
ul.Chabrowa
ks-823/2013
proj. k-135/2016