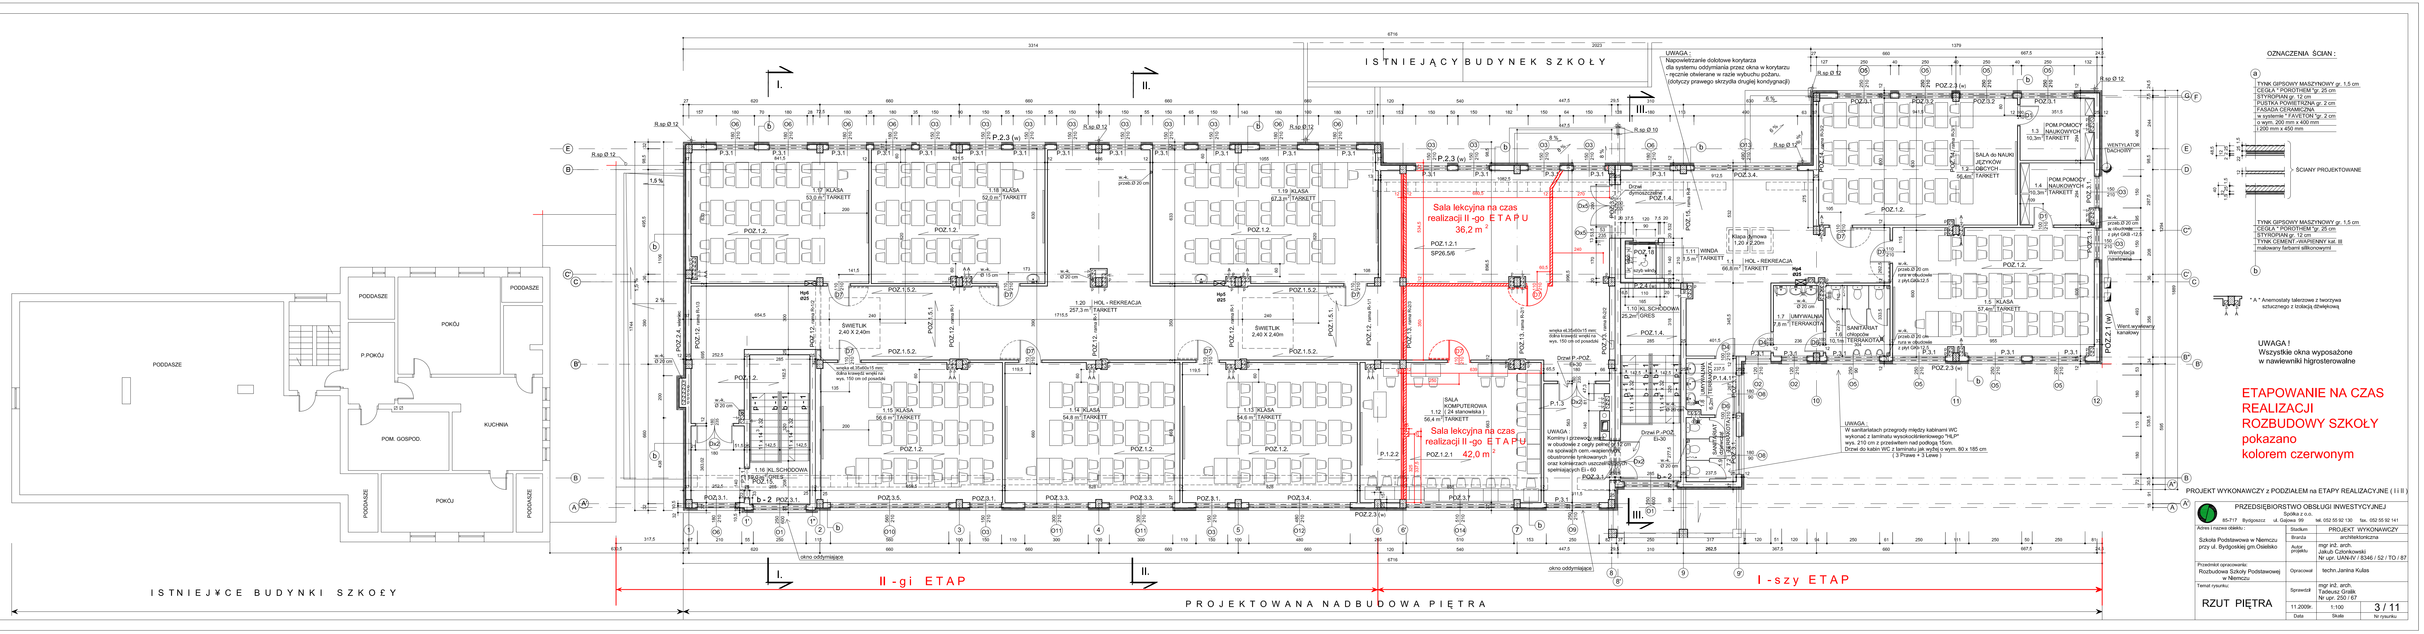
I S T N I E J Ą C Y B U D Y N E K S Z K O Ł Y
UWAGA :
Napowietrzanie dolotowe korytarza
- dla systemu odsymulania przez okna w korytarzu
- ręczne otwierane w razie wybuchu pożaru,
(dotyczy prawego skrzydła drugiej kondygnacji)
Sala lekcyjna na czas realizacji II -go E T A P U 36,2 m 2
Sala lekcyjna na czas realizacji II -go E T A P U 42,0 m 2
SALA KOMPUTEROWA 1.12 (24 stanowiska) 56,4 m TARKETT
SALA do NAUKI JĘZYKÓW OBCYCH 56,4m2 TARKETT
POM.POMOCY NAUKOWYCH TARKETT
HOL - REKREACJA 66,8 m TARKETT
1.5 KLASA 57,4m TARKETT
1.7 UMYWALNIA 7,8 m TERRAKOTA
SANITARIAŁ chłopców 10,1m TERRAKOTA
1.11 WINDA 2 3,5 m TARKETT
1.10 KL.SCHODOWA 25,2m GRES
1.16 KL.SCHODOWA 11,5m GRES
1.20 HOL - REKREACJA 257,3 m TARKETT
1.19 KLASA 67,3 m TARKETT
1.18 KLASA 52,2 m TARKETT
1.17 KLASA 53,0 m TARKETT
1.15 KLASA 56,6 m TARKETT
1.14 KLASA 54,8 m TARKETT
1.13 KLASA 54,6 m TARKETT
P.1.2.2
P.1.2.1
SP26.5/6
ŚWIETLIK 2.40 X 2.40m
Klapa żaluzjowa 1,20 X 2,20m
Dźwig P-POŻ. Ei-30
Dźwig sprzątaczka
Wentylacja hybrydowa
Want wyrównawczy kanałowy
UWAGA :
Kominy i przewody wentylacyjne w obudowie z cegły pełnej gr. 12 cm na spowiach cem.-wapiennych obustronnie tynkowanych oraz konserwacji uszczelnień ppoż. spełniających EI - 60
UWAGA :
W sanitariatach przegrody między kabinami WC wykonać z laminatu wysokociśnieniowego "HLP" wys. 210 cm z przestrzelnem nad podłogą 15cm. Drzwi do kabin WC z laminatu jak wyżej o wym. 80 x 185 cm (3 Prawe + 1 Lewe)
ETAPOWANIE NA CZAS REALIZACJI ROZBUDOWY SZKOŁY pokazano kolorem czerwonym
UWAGA ! Wszystkie okna wyposażone w nawiewniki higrosterowalne
OZNACZENIA ŚCIAN :
a
TYNK GIPSOWY MASZYNOWY gr. 1,5 cm
CEGŁA " POROTHERM "gr. 25 cm
STYROPIAN gr. 12 cm
PUSTKA POWIETRZNA gr. 2 cm
FASADA CERAMICZNA w systemie " FAVETON "gr. 2 cm o wym. 200 mm x 400 mm i 200 mm x 450 mm
ŚCIANY PROJEKTOWANE
TYNK GIPSOWY MASZYNOWY gr. 1,5 cm
CEGŁA " POROTHERM "gr. 25 cm
STYROPIAN gr. 12 cm
TYNK CEMENT.-WAPIENNY kat. III
malowany farbami silikonowymi
b
" A " Anemostaty talerzowe z tworzywa sztucznego z izolacją dźwiękową
I S T N I E J Ą C E B U D Y N K I S Z K O Ł Y
P R O J E K T O W A N A N A D B U D O W A P I Ę T R A
II -gi E T A P
I -szy E T A P
PROJEKT WYKONAWCZY z PODZIAŁEM na ETAPY REALIZACYJNE (I i II)
PRZEDSIĘBIORSTWO OBSŁUGI INWESTYCYJNEJ
Sp.Akc.z o.o.
85-717 Bydgoszcz ul. Gajowa 99 tel. 052 55 92 130 fax. 052 55 92 141
Adres i nazwa obiektu :
Szkoła Podstawowa w Niemczu przy ul. Bydgoskiej gm.Osielsko
Przedmiot opracowania :
Rozbudowa Szkoły Podstawowej w Niemczu
Temat rysunku :
RZUT PIĘTRA
Stadium : PROJEKT WYKONAWCZY
Branża : architektoniczna
Autor projektu : mgr inż. arch. Jakub Cztorkowski Nr upr. UAN-IV / 8346 / 52 / TO / 87
Opracował : techn.Janina Kulas
Sprawdził : mgr inż. arch. Tadeusz Grałik Nr upr. 250 / 67
11.2009r. 1:100 3 / 11
Data Skala Nr rysunku