

**Zarządzenie Nr 75/2017  
WÓJTA GMINY OSIELSKO  
z dnia 22 listopada 2017r.**

**w sprawie wyrażenia zgody na ustanowienie służebności przesyłu na nieruchomości stanowiącej własność Gminy Osielsko**

Na podstawie art. 30 ust. 1 i 2 pkt. 3 ustawy z dnia 08 marca 1990r. o samorządzie gminnym (tj. Dz. U. z 2017r. poz. 1875), art. 13 ust 1 ustawy z dnia 21 sierpnia 1997r. o gospodarce nieruchomościami (tj. Dz. U. z 2016r. poz. 2147 ze zm.), art. 305<sup>1</sup> ustawy z dnia 23 kwietnia 1964r. Kodeks cywilny (t. Dz. U. z 2017r. poz. 459 ze zm.) oraz uchwały Nr III/20/2015 Rady Gminy Osielsko z dnia 26 marca 2015r. w sprawie ustalenia zasad obciążania nieruchomości stanowiących własność Gminy Osielsko służebnościami przesyłu na rzecz przedsiębiorców (Dz. Urz. woj. kujawsko-pomorskiego z 2015r. poz. 1055),

**zarządzam co następuje:**

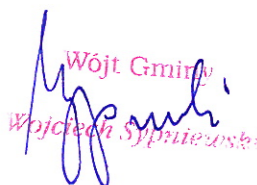
**§ 1**

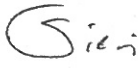
1. Wyraża się zgodę na ustanowienie za wynagrodzeniem nieograniczonej w czasie służebności przesyłu na nieruchomości ozn. Nr działki nr 140, obręb ewidencyjny Niwy, gmina Osielsko, obj. Księga wieczystą Nr BY1B/00065448/2 polegającej na:

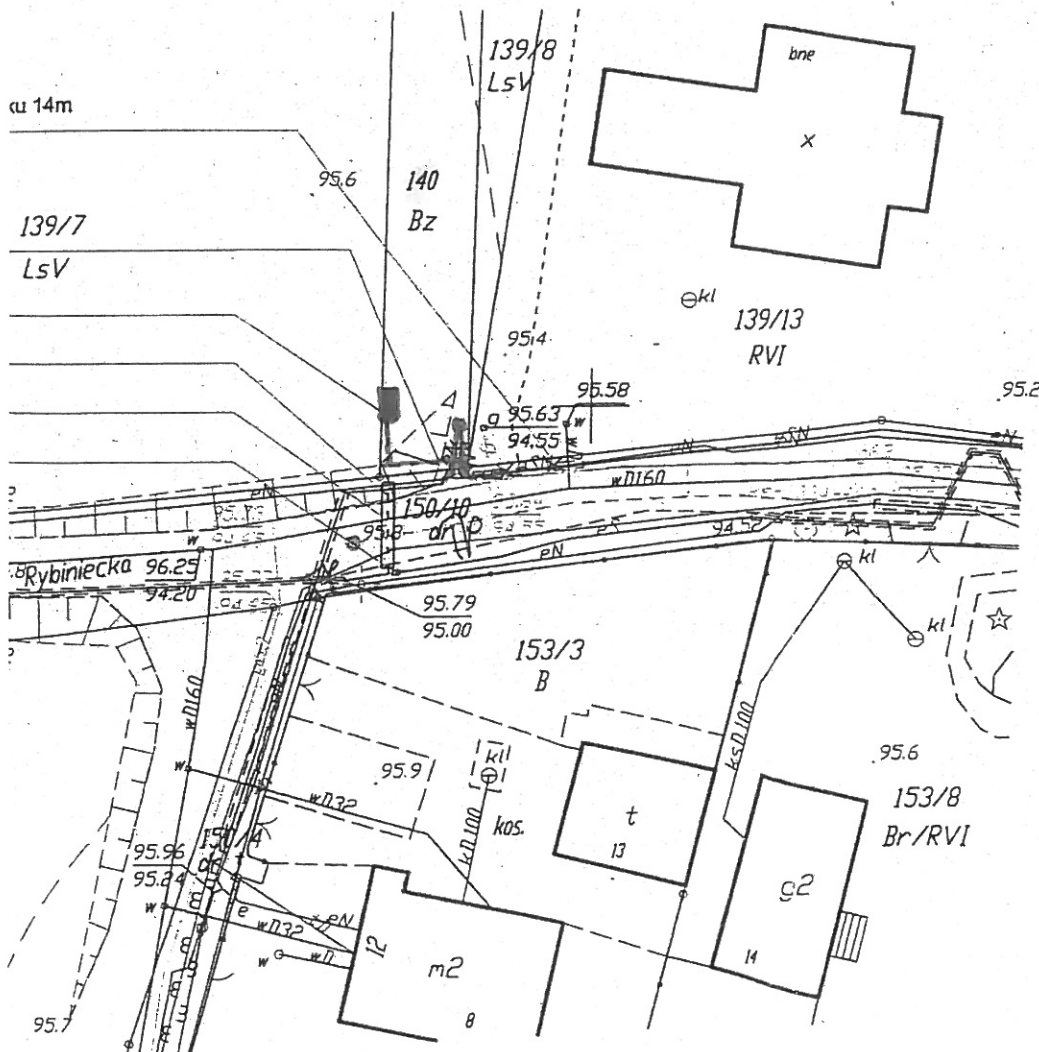
- 1) prawie do utrzymywania na działce nr 140 słupowej stacji transformatorowej, kablowych linii elektroenergetycznych nN i SN oraz złącza kablowego SN o lokalizacji i przebiegu zgodnym z załącznikiem graficznym,
  - 2) swobodnego, nieutrudnionego, nieograniczonego w czasie i miejscu dostępu do urządzeń elektroenergetycznych celem ich konserwacji, napraw, wymiany na nowe, remontów, usuwania awarii, dokonywania przeglądów, prowadzenia inwestycji związanych z modernizacją i przebudową linii, wyprowadzania nowych obwodów z ww. stacji ;
  - 3) obowiązku powstrzymania się każdorazowego właściciela nieruchomości obciążonej od takiego zagospodarowania nieruchomości, w tym sadzenie drzew, które uniemożliwiłoby swobodny dostęp do urządzeń oraz prowadzenie prawidłowej ich eksploatacji.
2. Przebieg służebności przesyłu został wskazany na załączniku graficznym do niniejszego zarządzenia czerwonymi liniami.
3. Służebność ustanawia się na rzecz przedsiębiorstwa przesyłowego ENEA Operator Sp. z o.o. Oddział Dystrybucji Bydgoszcz z siedzibą w Bydgoszczy (85-054) przy ul. Dr E. Warmińskiego 8.
4. Wynagrodzenie z tytułu obciążenia nieruchomości, o której mowa w ust. 1 ograniczonym prawem rzeczowym stanowi kwotę 27,06 zł brutto (słownie: dwadzieścia siedem złotych 06/100), w tym podatek VAT w stawce 23% w wysokości 5,06 zł.
5. Obowiązek utrzymania urządzeń związanych z wykonaniem służebności przesyłu obciąża przedsiębiorstwo przesyłowe.
6. Przedmiotowe zarządzenie stanowi podstawę do zawarcia aktu notarialnego, w którym Gmina Osielsko wyraża zgodę na wpisanie w dziale III księgi wieczystej prowadzonej dla nieruchomości opisanej szczegółowo w ust. 1 prawa służebności przesyłu.

**§ 2**

Zarządzenie wchodzi w życie z dniem wydania.

  
Wójt Gminy  
Wojciech Sypniewski

<b>WERGON Sp. z p.o.</b> ul. Jesionowa 5, 86-005 Lipniki, Białe Błota			
Obiekt: Przyłącze kablowe SN 15kV	Inwestor: ENEA Operator Sp. z o.o. Rejon Dystrybucji Bydgoszcz ul. Kapielowa 6, 85-513 Bydgoszcz	Nr projektu:	
Tytuł rysunku: Przebudowa zasilania - budowa przyłącza kablowego SN 15kV		Adres: Niwy ul. Rybieniecka	
Projektant: Mirosław Sיעiński uprawnienia do projektowania bez ograniczeń w specjalności instalacyjnej w zakresie sieci, instalacji i urządzeń elektrycznych i elektroenergetycznych KUP/0071/POOE/10	Podpis: 	Data: 18.05.2015	Skala: 1:500
		Nr rys: 1	



— - służebność przesyłu sieci elektroenergetycznej dz. Nr 140 obr. Niwy