


(20) Osielsko w. Powiatowa, Temieliny kanalizacyjno sanitarna

Dokument bez mocy prawnej

Wydruk mapy z systemu WebEWID

19-12-2019

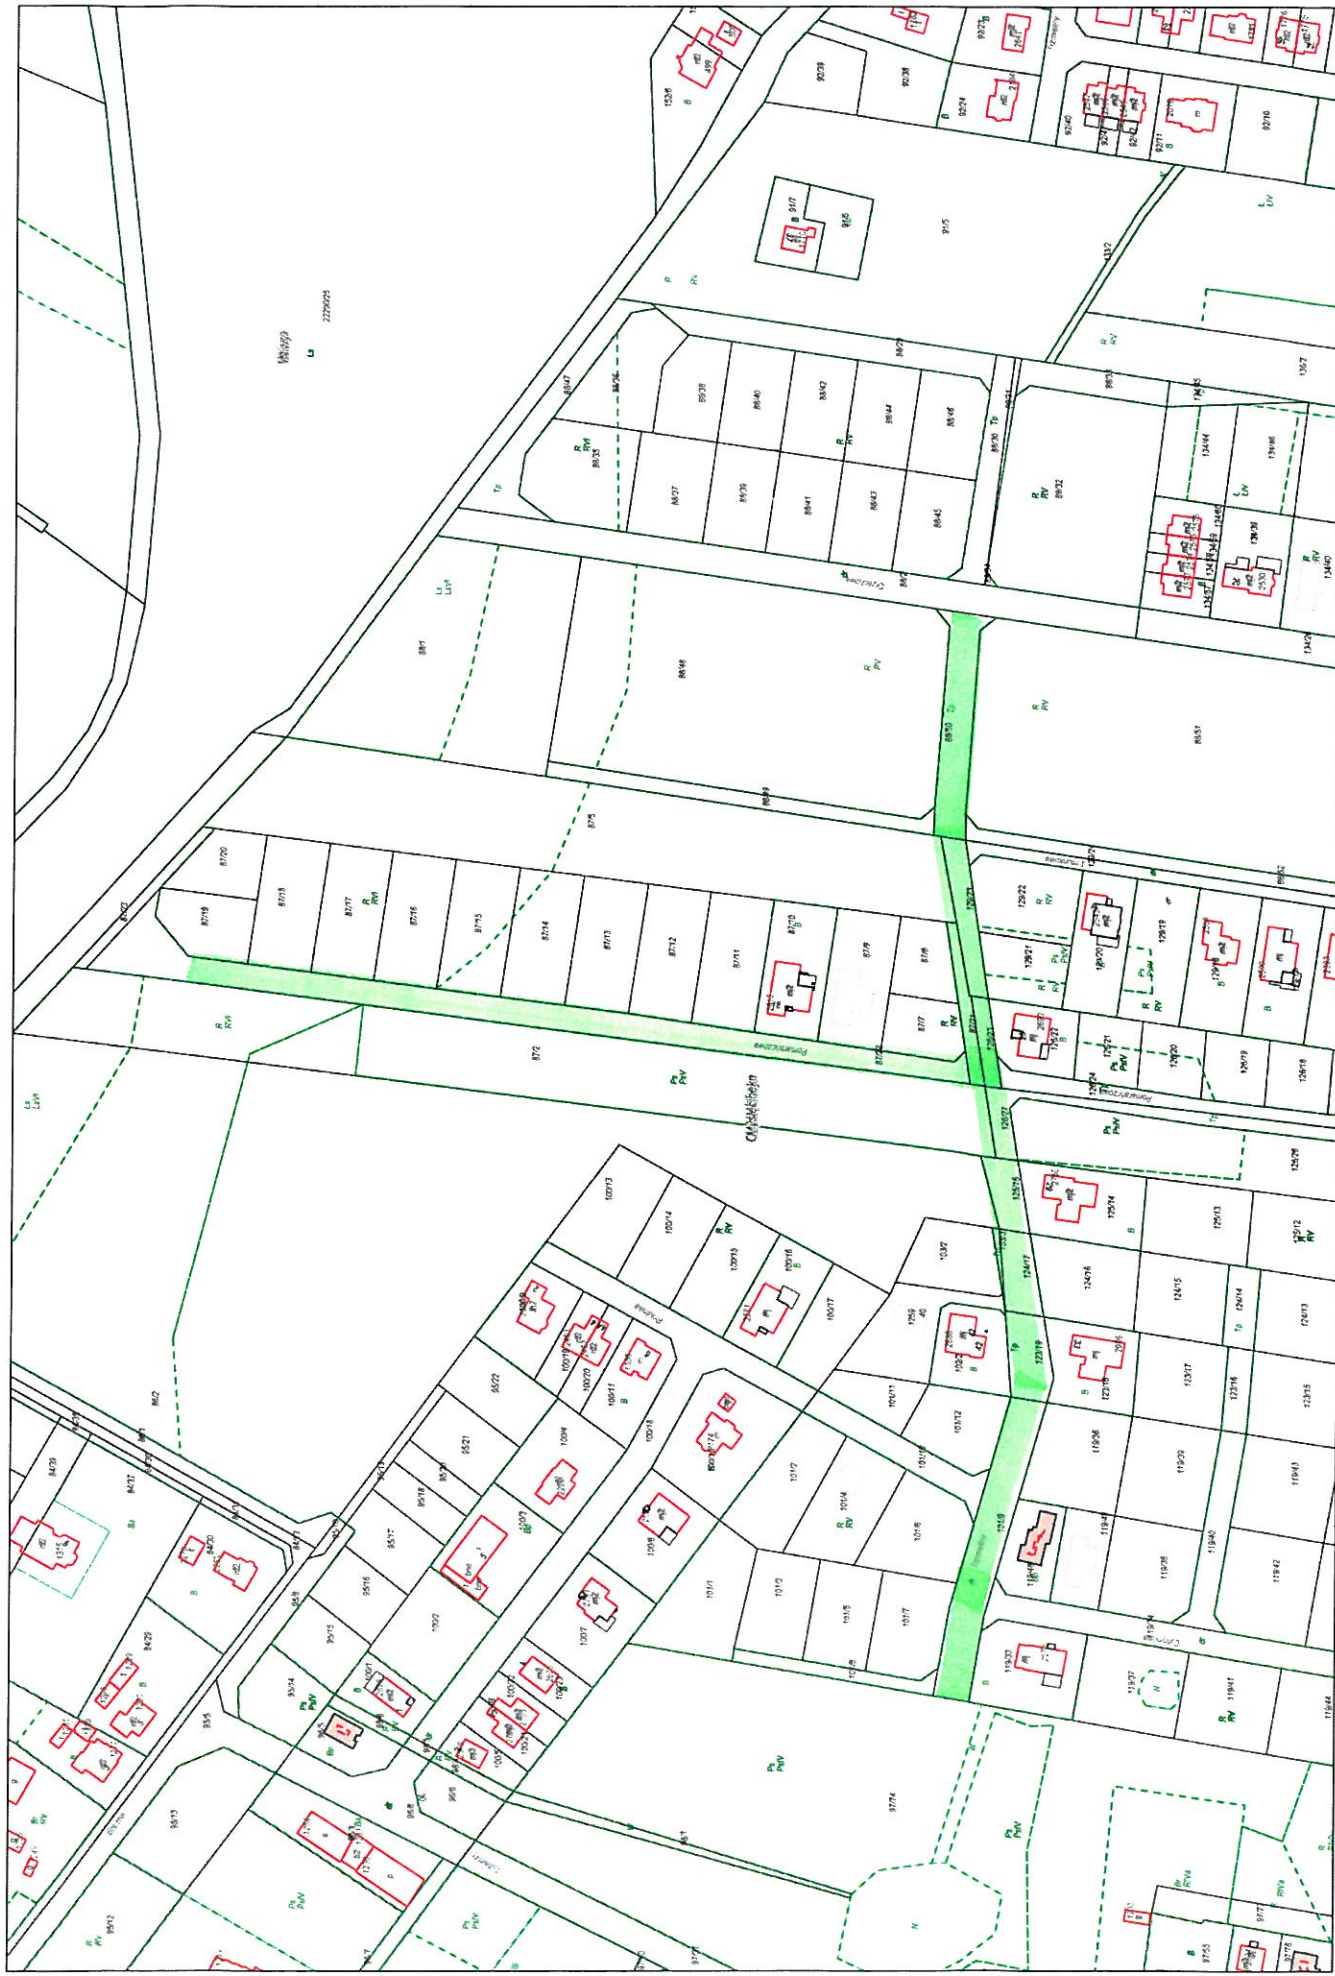

Wydruk w skali 1:2000


Udostępnione informacje nie są dokumentum w postępowaniach administracyjnych i innych. Materiały zawierające informacje z powiatowego zasobu geodezyjnego i kartograficznego (w tym dane z operów ewidencyjnych) i budowlano-urbanistycznego Powiatowego w Bydgoszczy należy zamawiać w Wydziale Geodezji, odpowiedzialny za aktualizację tych danych.

Wydruk z systemu WebEWID

Udostępnione informacje nie są dokumentum w postępowaniach administracyjnych i innych. Materiały zawierające informacje z powiatowego zasobu geodezyjnego i kartograficznego (w tym dane z operów ewidencyjnych) i budowlano-urbanistycznego Powiatowego w Bydgoszczy należy zamawiać w Wydziale Geodezji, odpowiedzialny za aktualizację tych danych.

Sporządził: Bartosz Pater

Dokumenty zawierające informacje z powiatowego zasobu geodezyjnego i kartograficznego (w tym dane z operów ewidencyjnych) i budowlano-urbanistycznego Powiatowego w Bydgoszczy należy zamawiać w Wydziale Geodezji, odpowiedzialny za aktualizację tych danych.

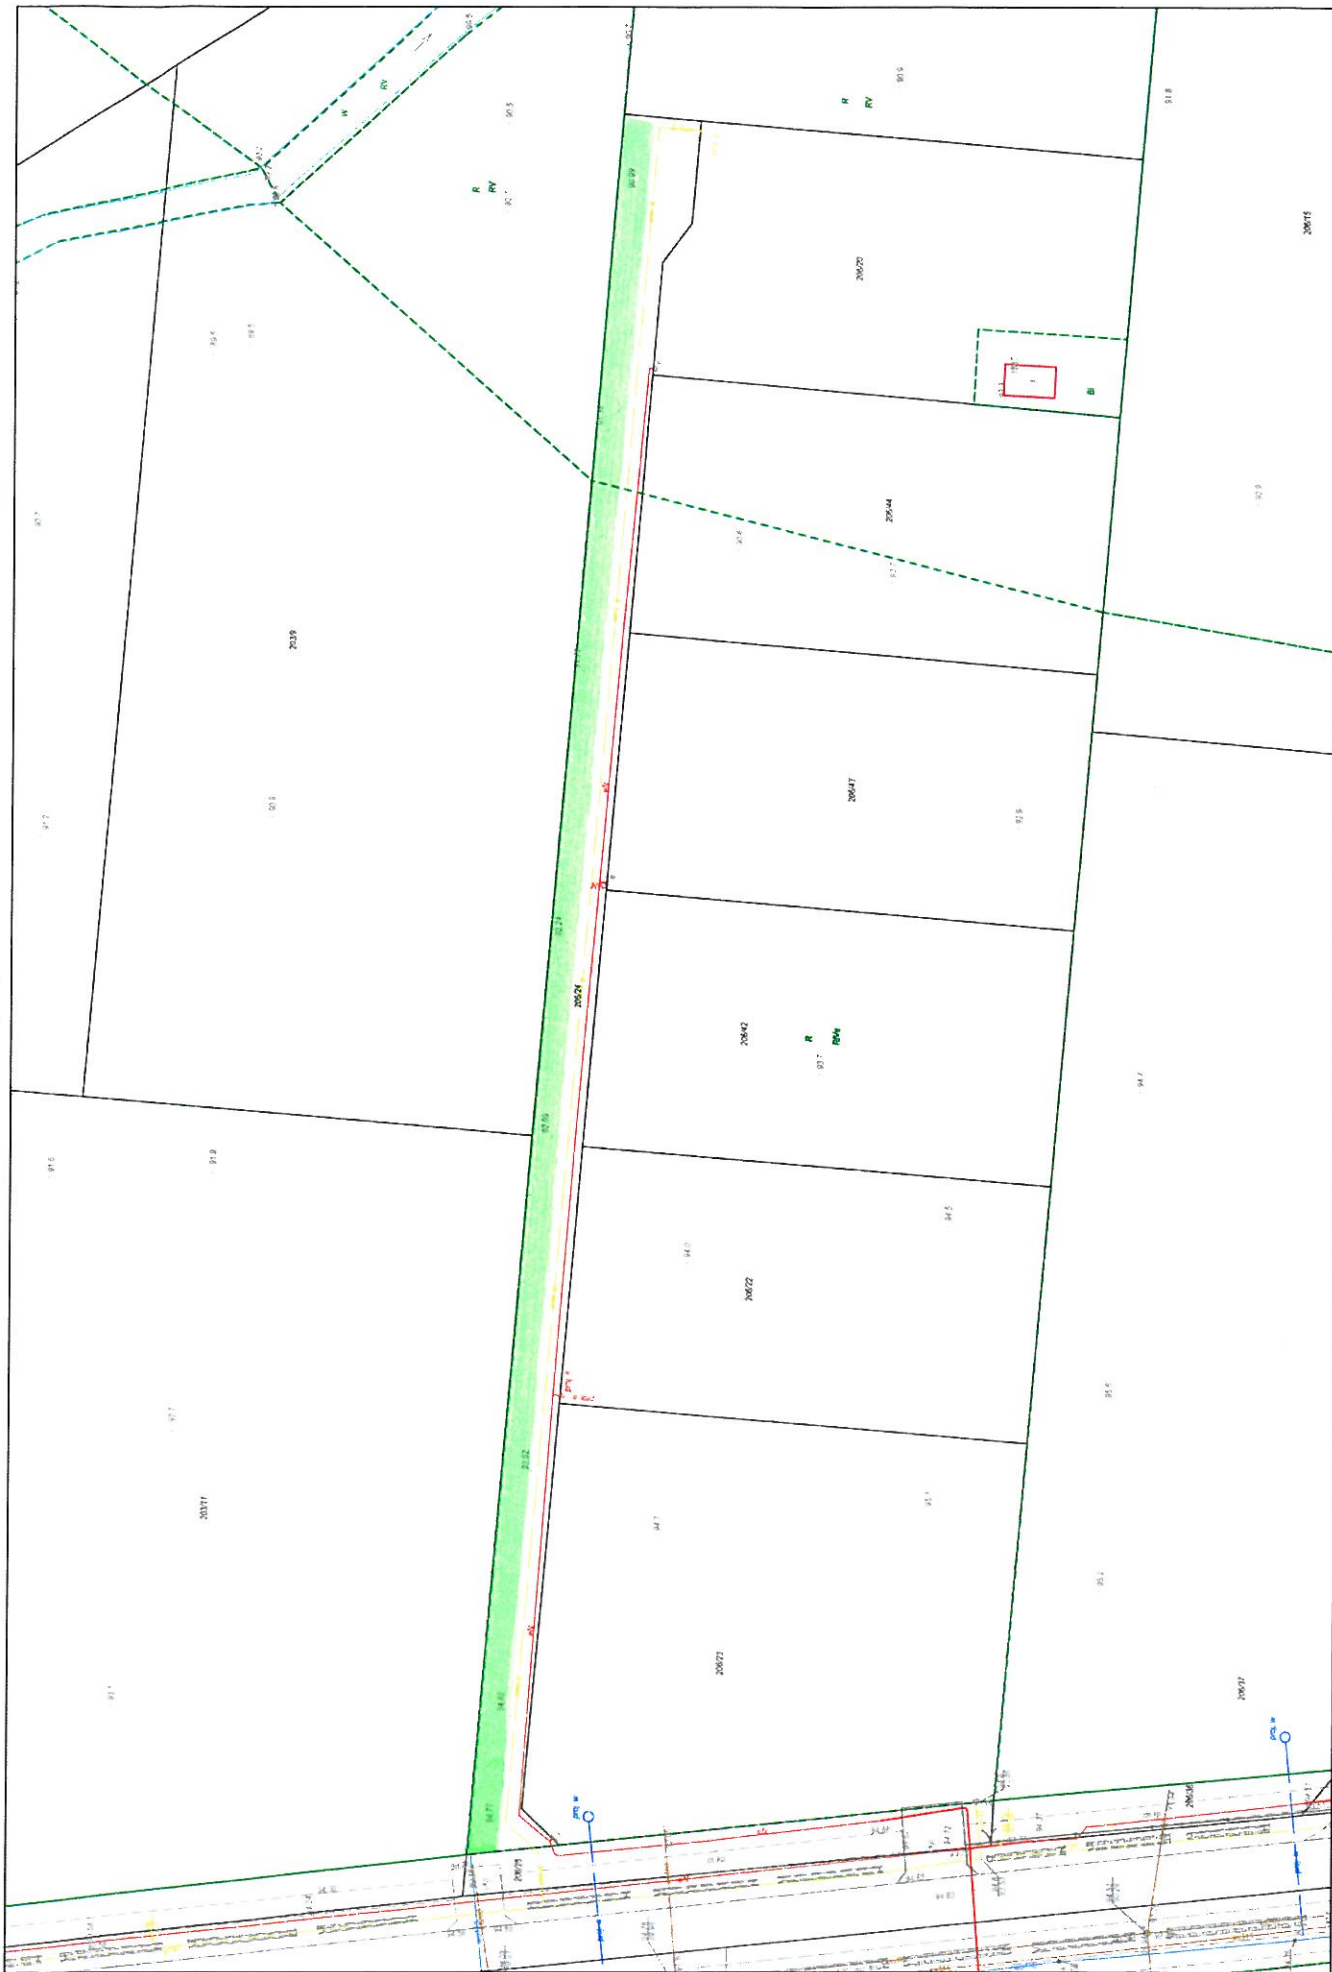


97

Dokument bez mocy prawnej

Osielsko ul. Śniadna dz nr 206/11 WODOCIĄG KANALIZACJA

Wydruk mapy z systemu WebEwid

19-12-2019

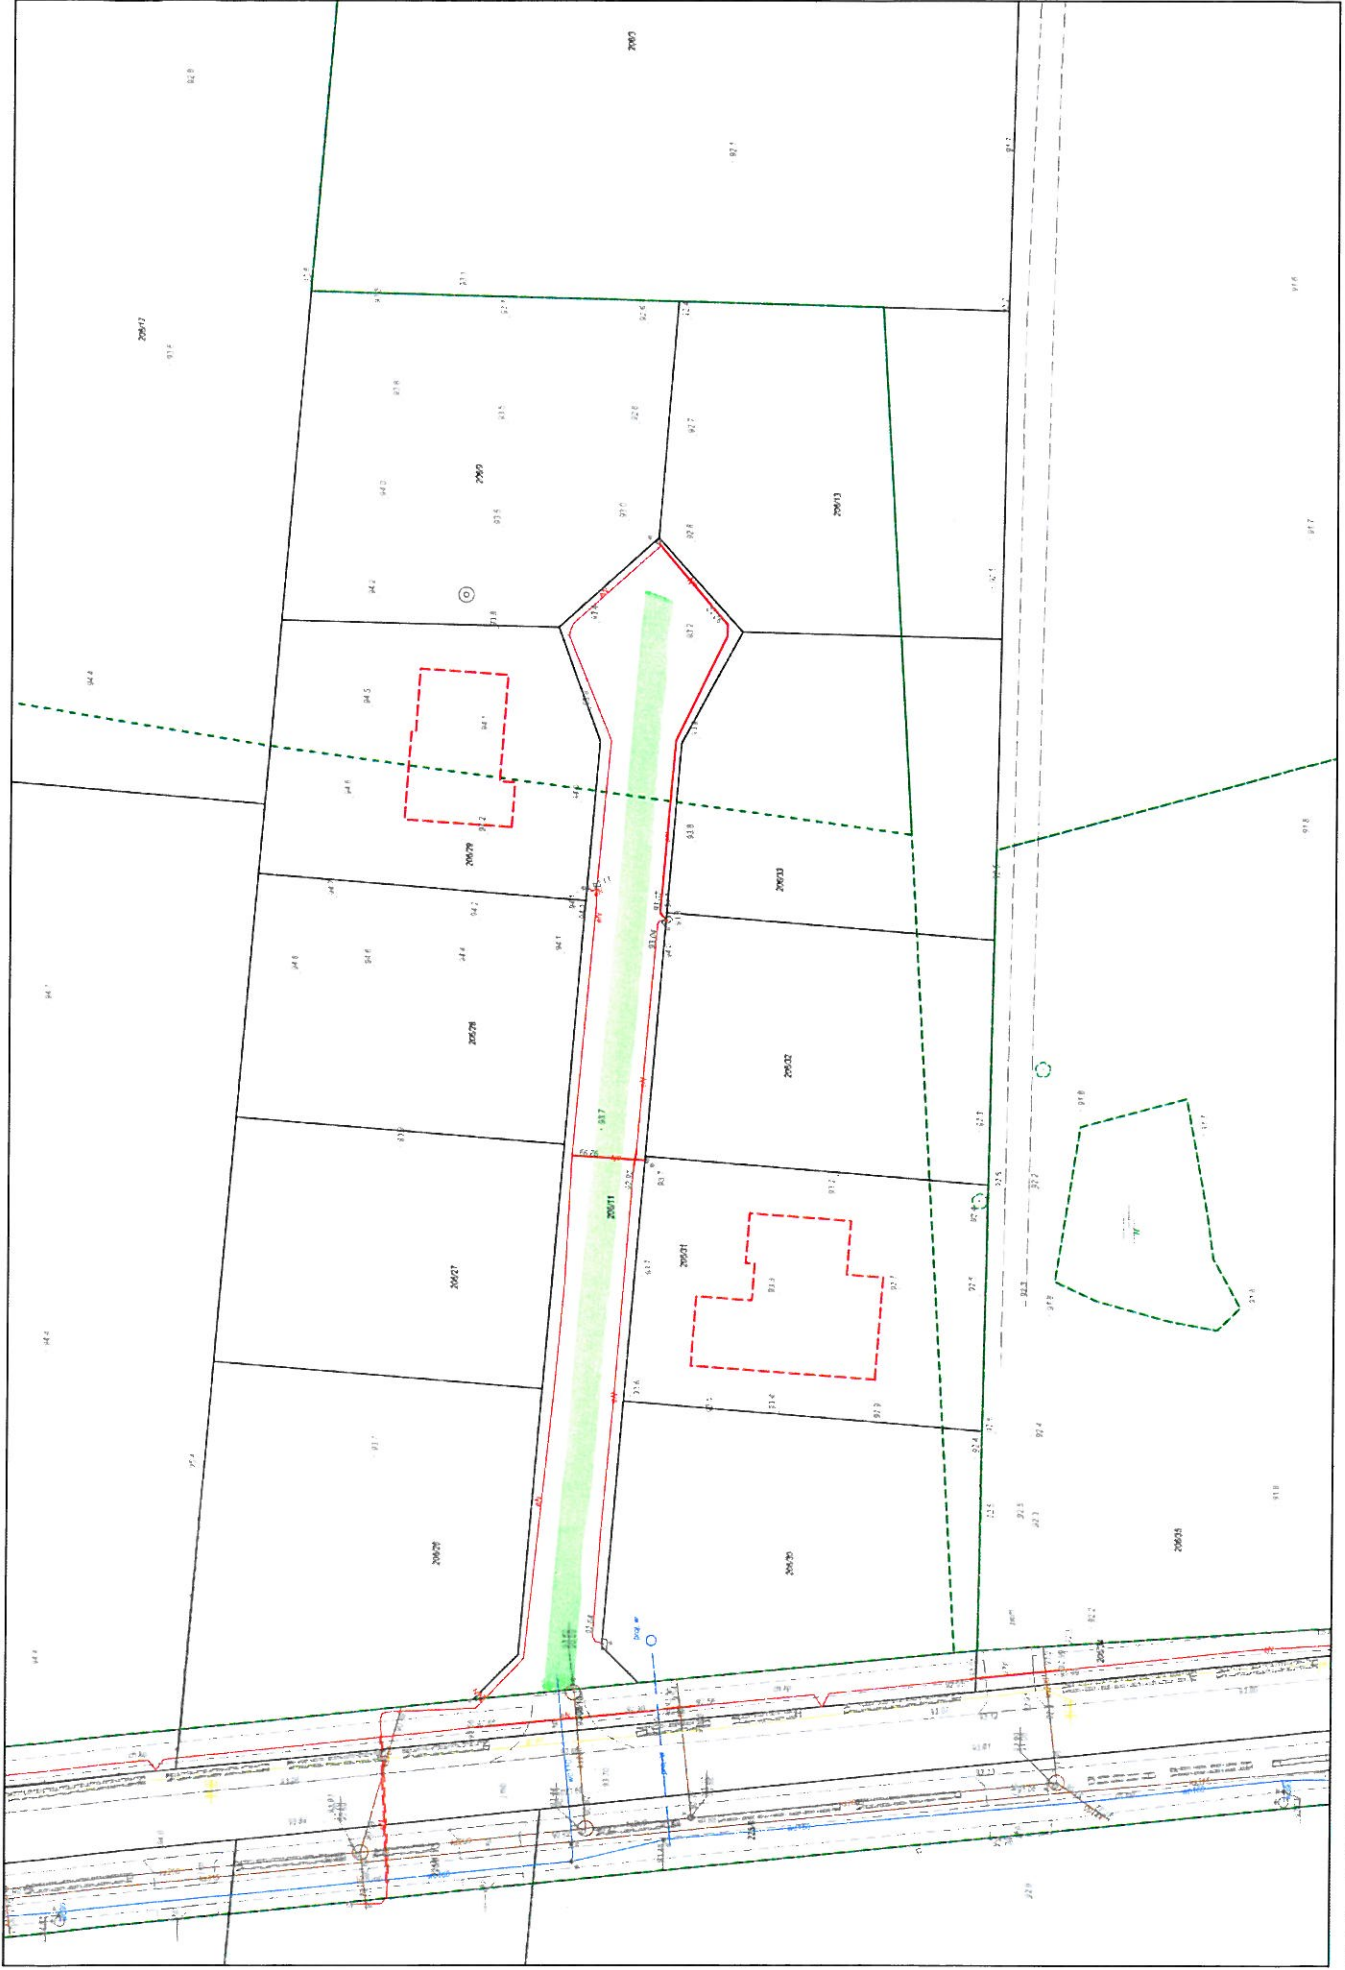

Wydruk w skali 1:500

Udostępniane informacje nie są dokumentami w postępowaniach administracyjnych i innych. Materiały zawierające informacje z powiatowego zmapu geodezyjnego i katastrального nie są dane z operacji ewidencyjnej, granicznej i budowlanej. Stronę powiatowego w Wydziale Geodezji. Dokumenty zawierające informacje zamawiającemu w Wydziale Geodezji.


Wydruk z systemu WebEwid

Mapowym należy zamawiać w wydziałach nierzeczywistych, odpowiedzialnych za aktualizację tych danych.

Sporządził: Bartosz Pater

Dokumenty zawierające informacje zamawiającemu w Wydziale Geodezji. 

Wydruk mapy z systemu WebEWID

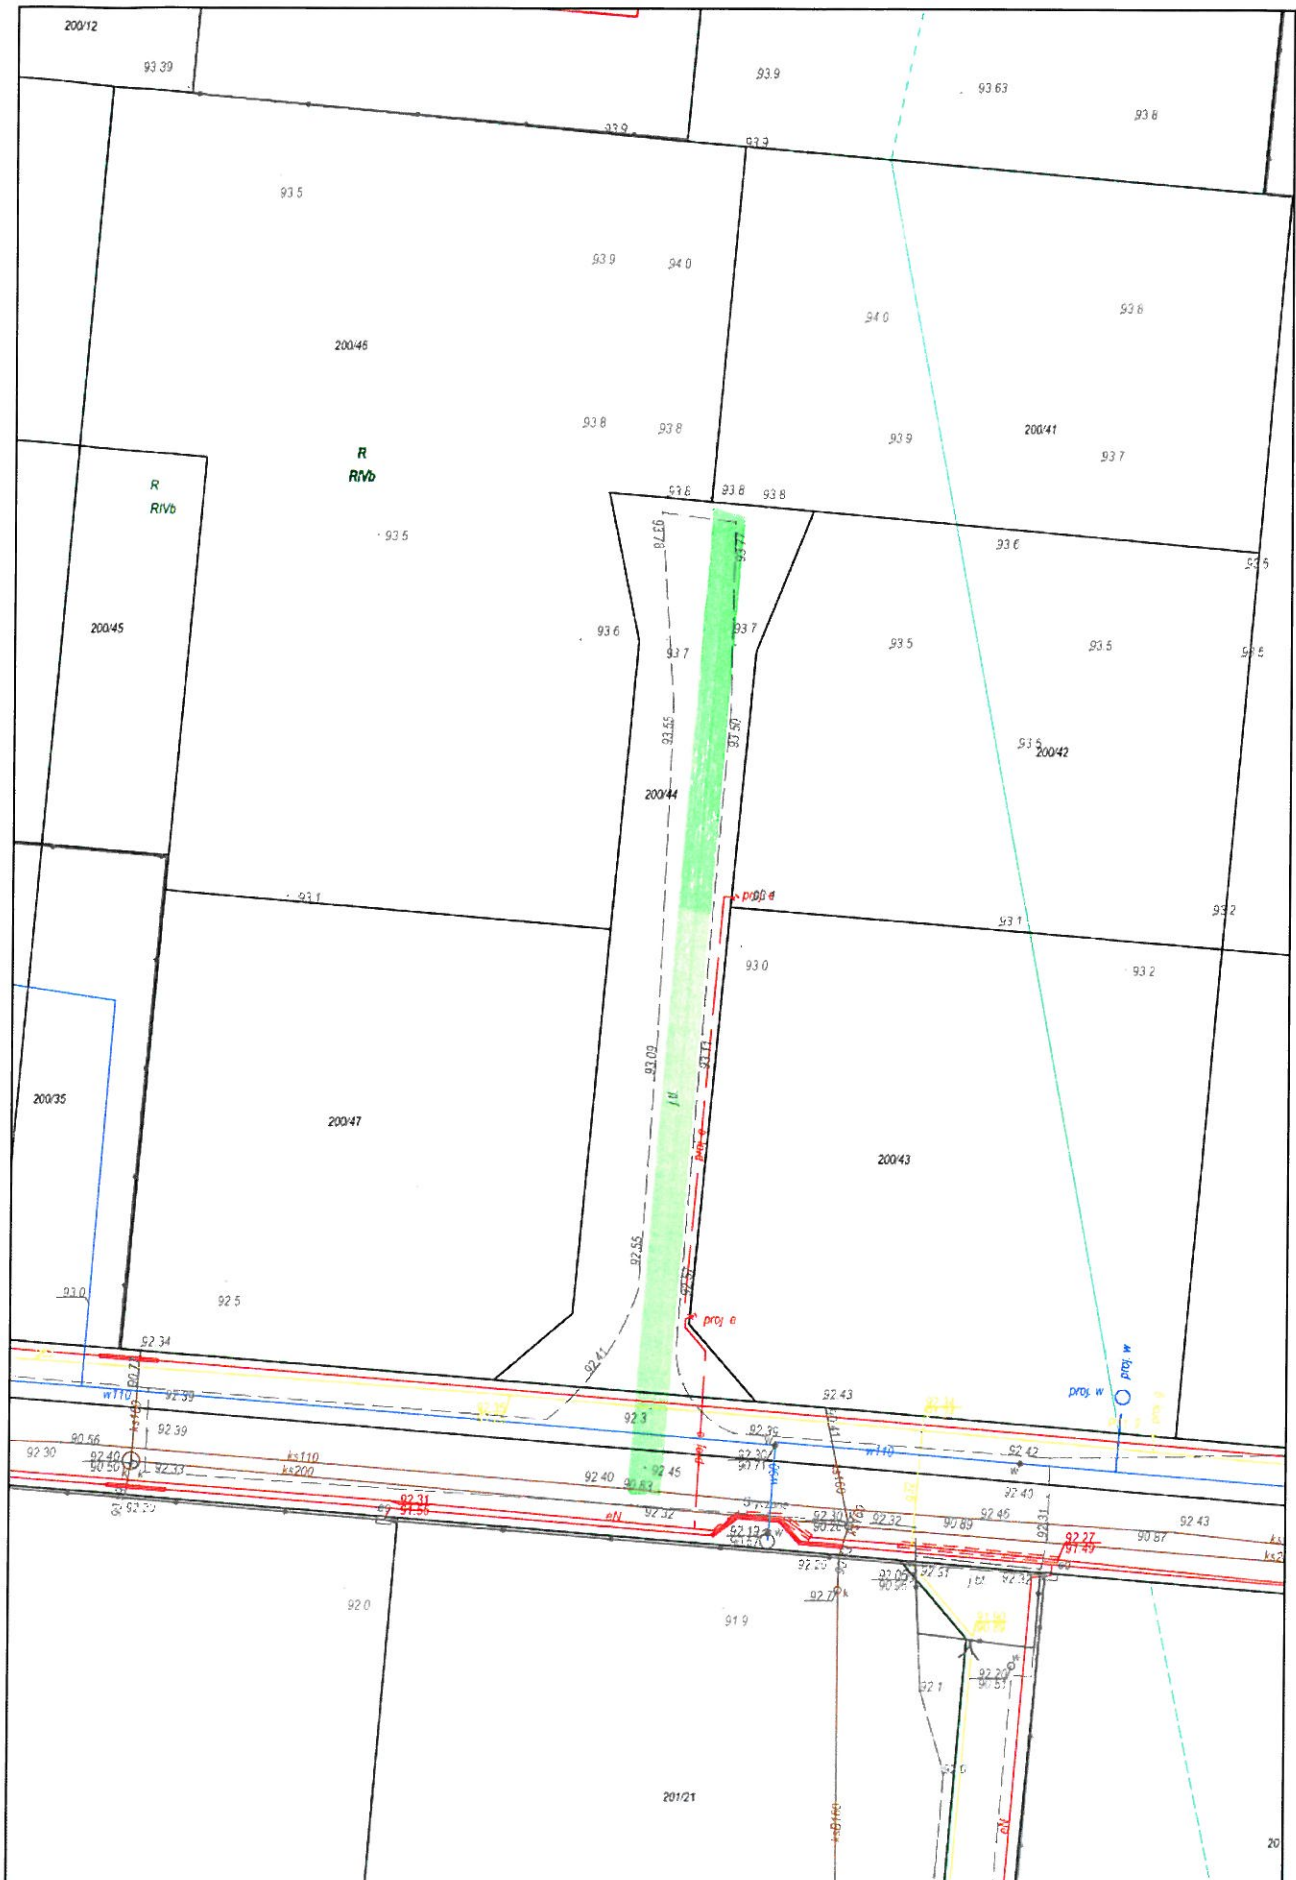

Wydruk w skali 1:500

Wydruk z systemu WebEWID

Sporządził: Bartosz Pater

Udostępniane informacje nie są dokumentami w postępowaniach administracyjnych i innych. Materiały zawierające informacje z powiatowego zasobu geodezyjnego i kartograficznego (w tym dane z operatu ewidencji gruntów i budynków Starostwa Powiatowego w Bydgoszczy) należy zamawiać w Wydziale Geodezji. Dokumenty zawierające inne informacje przetwarzane w Wewnętrznym Portalu Mapowym należy zamawiać w wydziałach merytorycznych, odpowiedzialnych za aktualizację tych danych.

Wydruk ten jest własnością i przeznaczony wyłącznie do użytku wewnętrznego. Nie należy rozpowszechniać, kopiować, drukować, rozpowszechniać, wypożyczać, udostępniać ani w inny sposób ujawniać jego treści. Wszelkie zmiany w dokumencie będą skutkiem aktualizacji danych w systemie WebWTD. Dokument ten nie stanowi oferty w rozumieniu przepisów prawa. Dokument bez mocy prawnej.




ZOLĘDOWO UL. ALEJA DEBOWA WODOCIĄG


(15)

14

MIWY DZ NR 07, 117, 1218

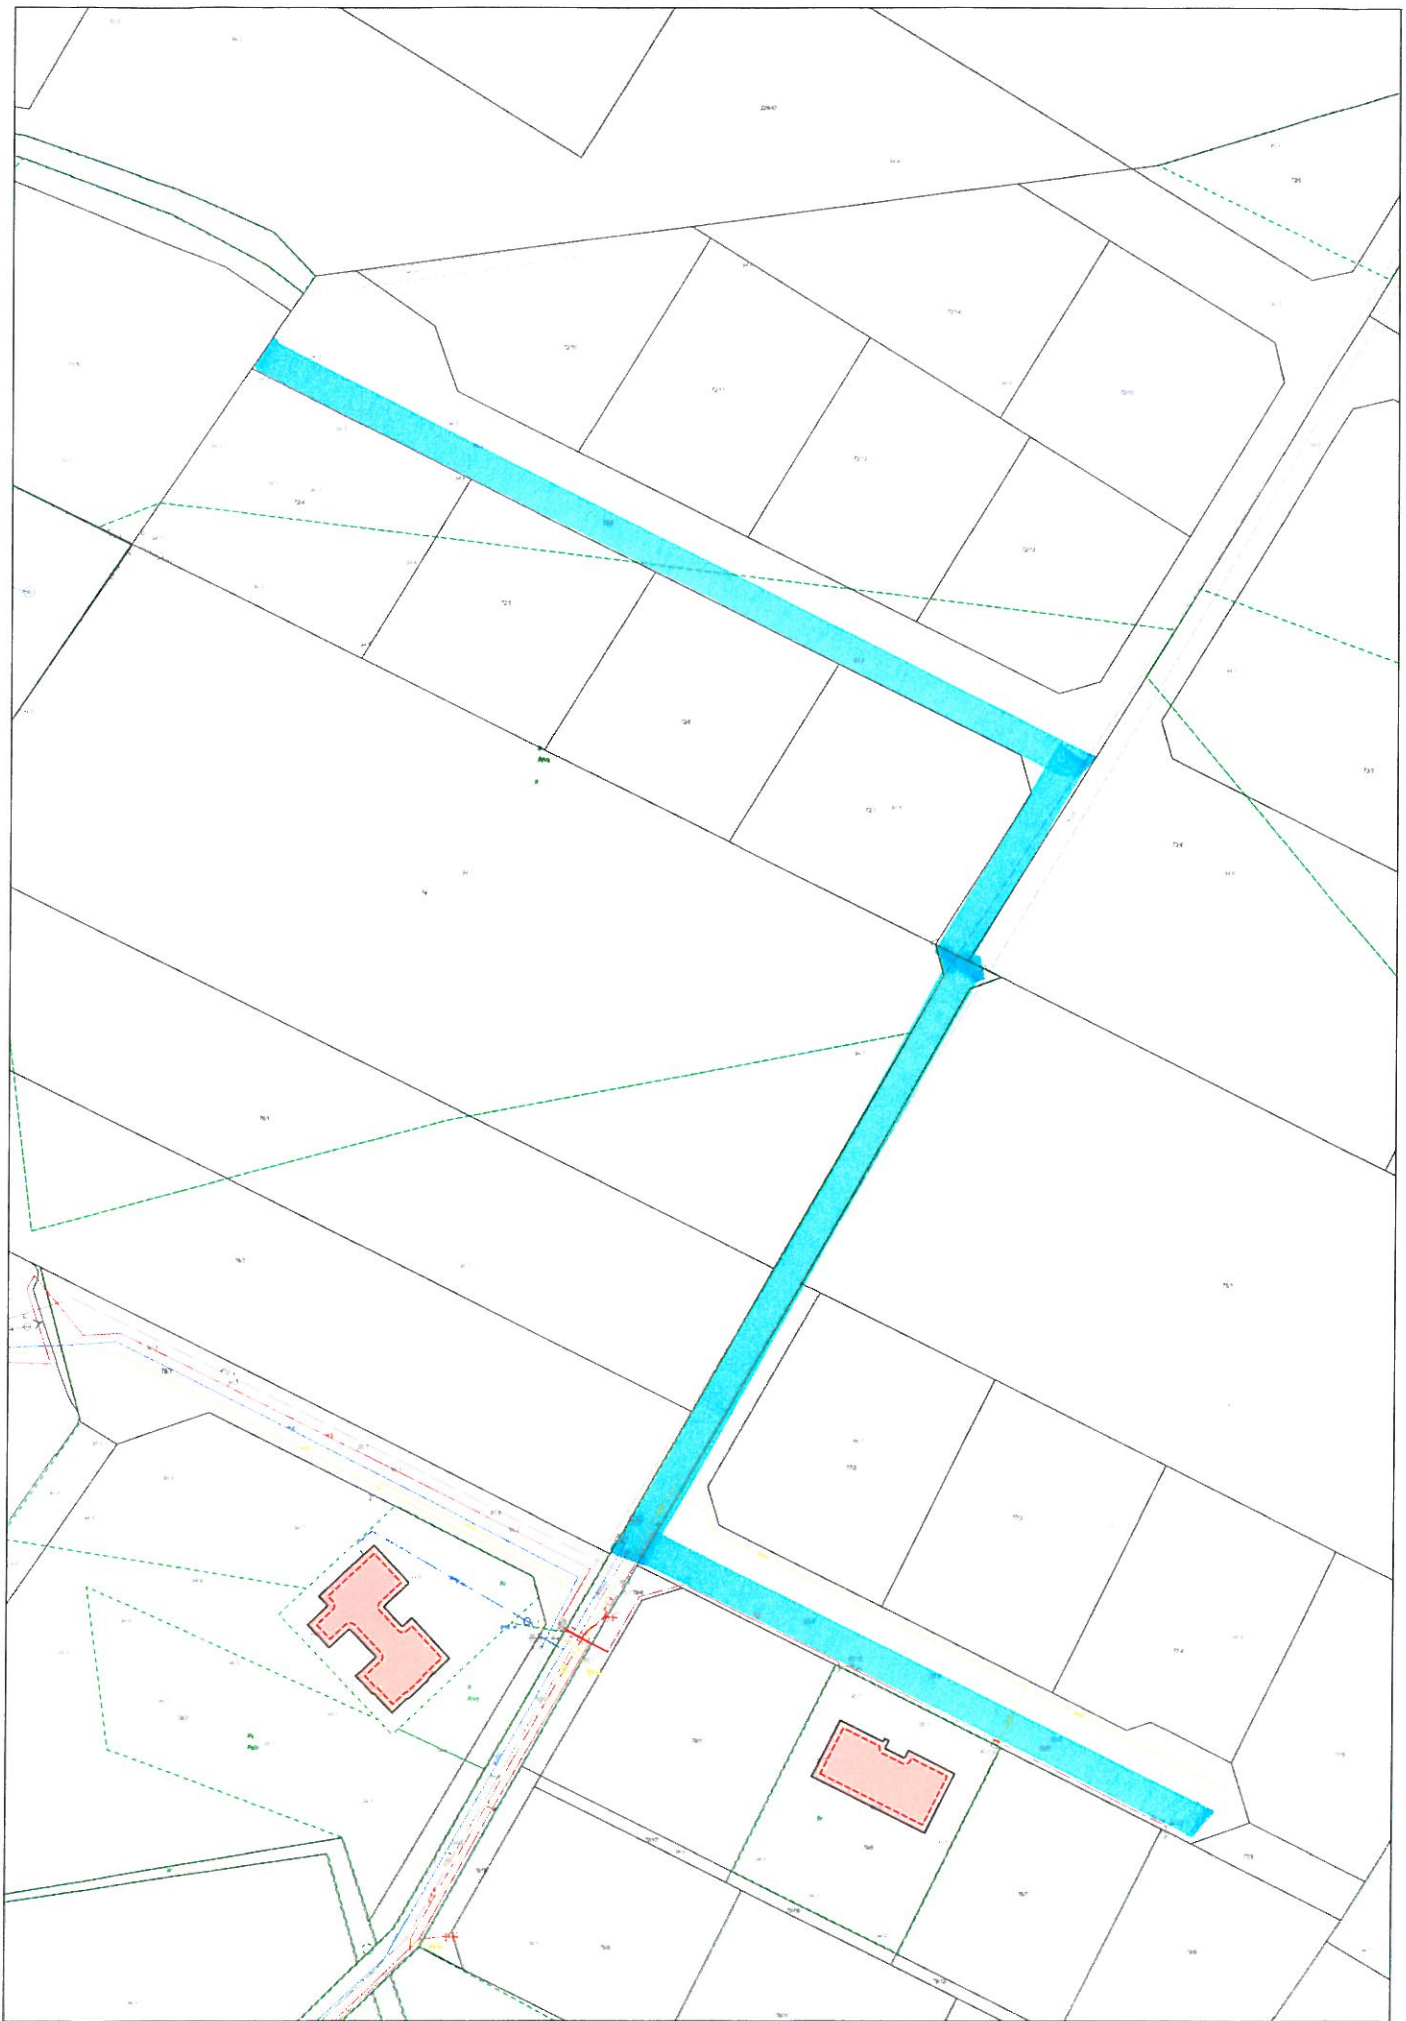



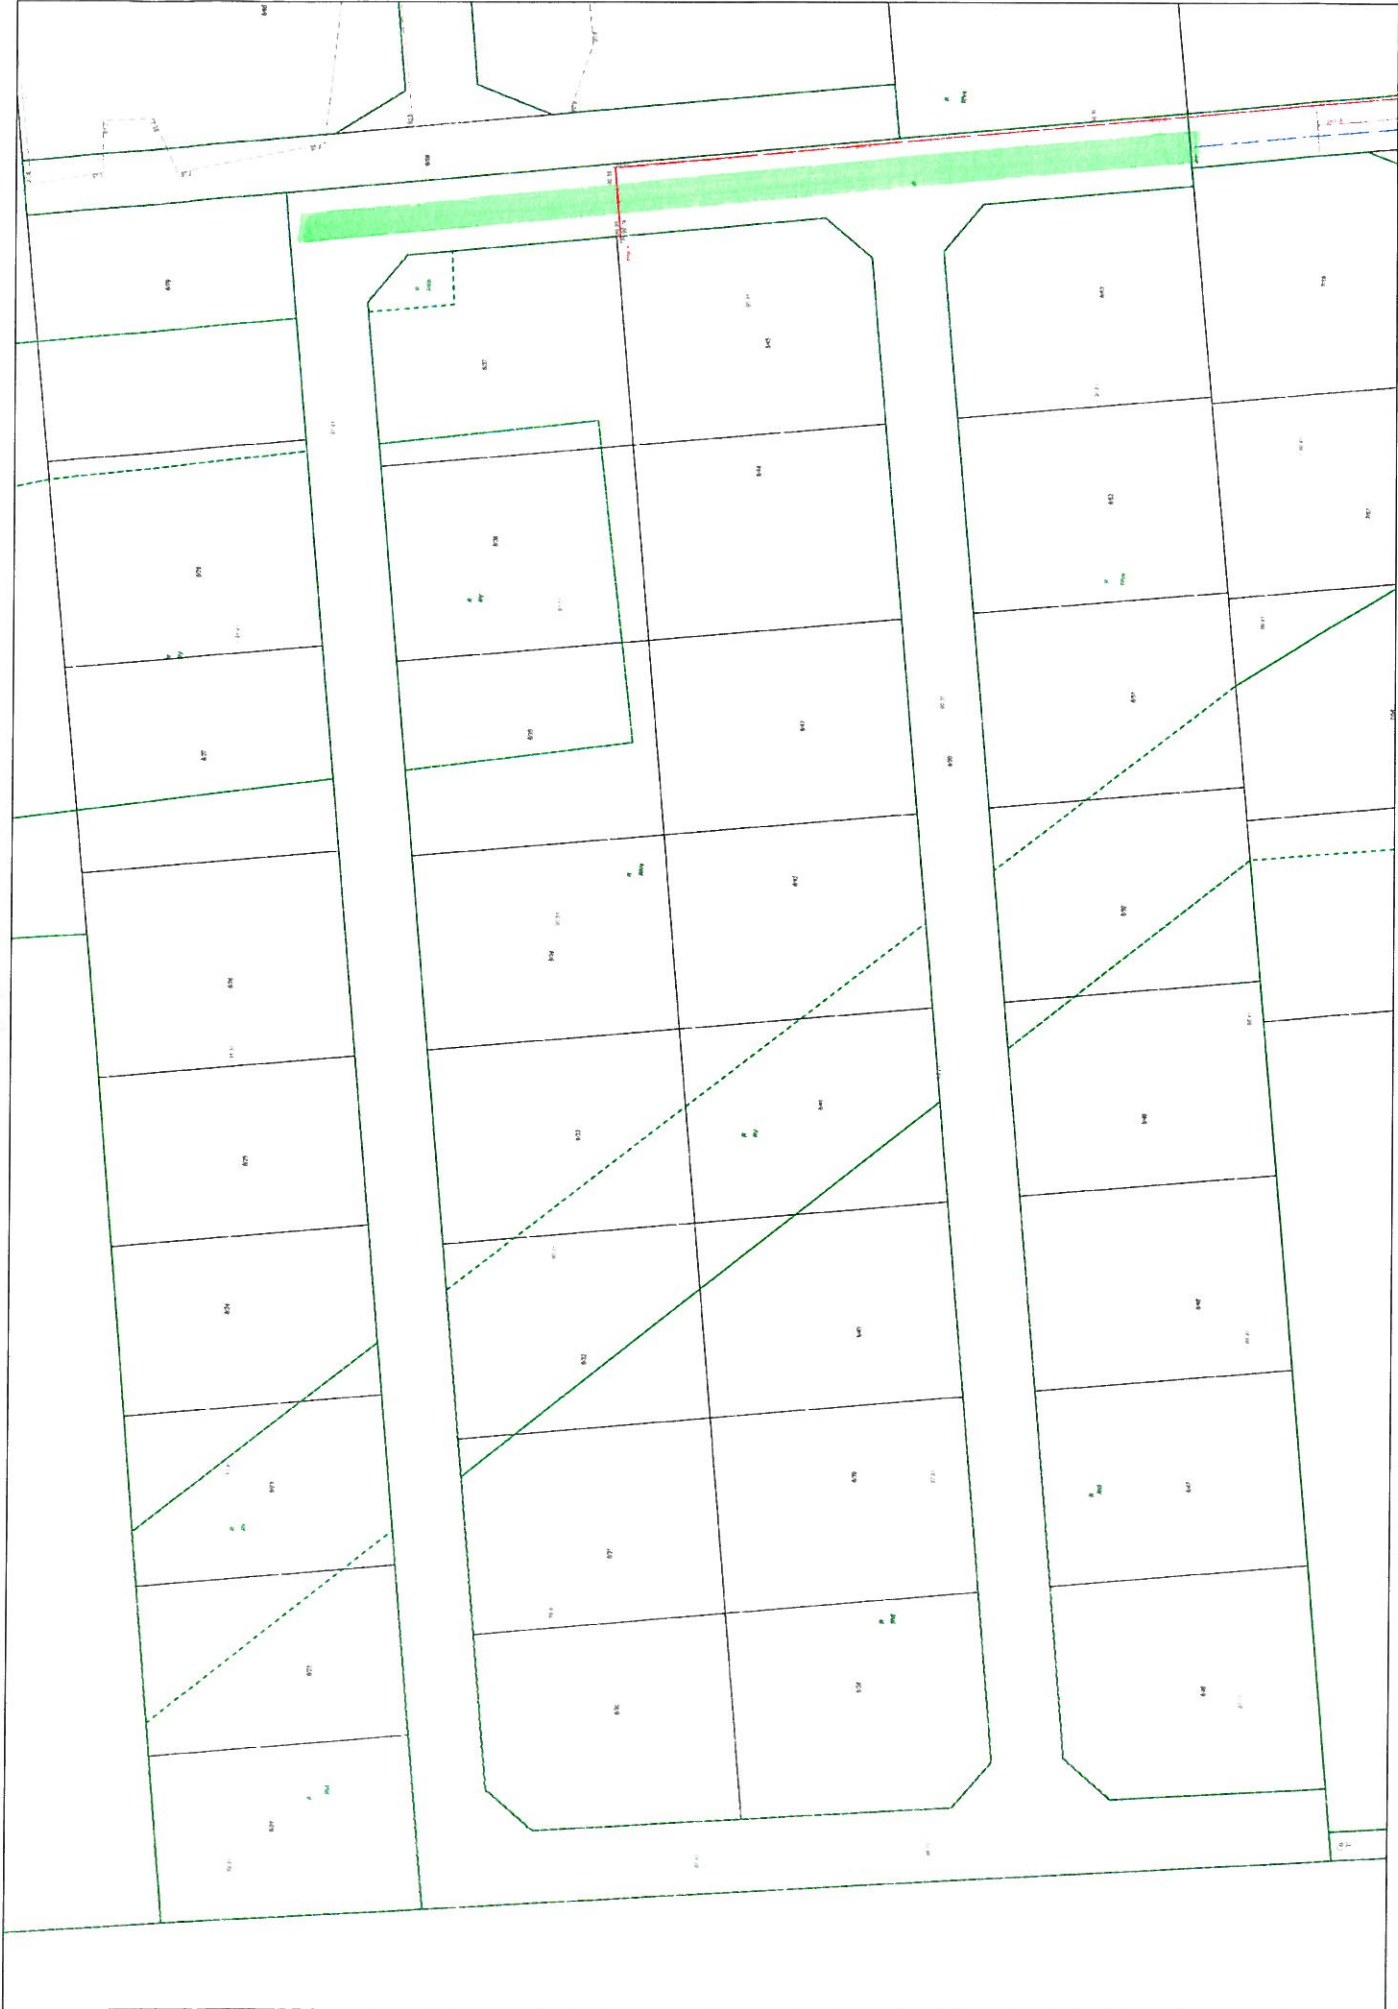


(10) CZARNÓWCZYŃ DZ. R 293/9 WODOCIAĞ I KANALIZACJA

Dokument bez mocy prawnej.

19-12-2019

Wydruk mapy z systemu WebEWID

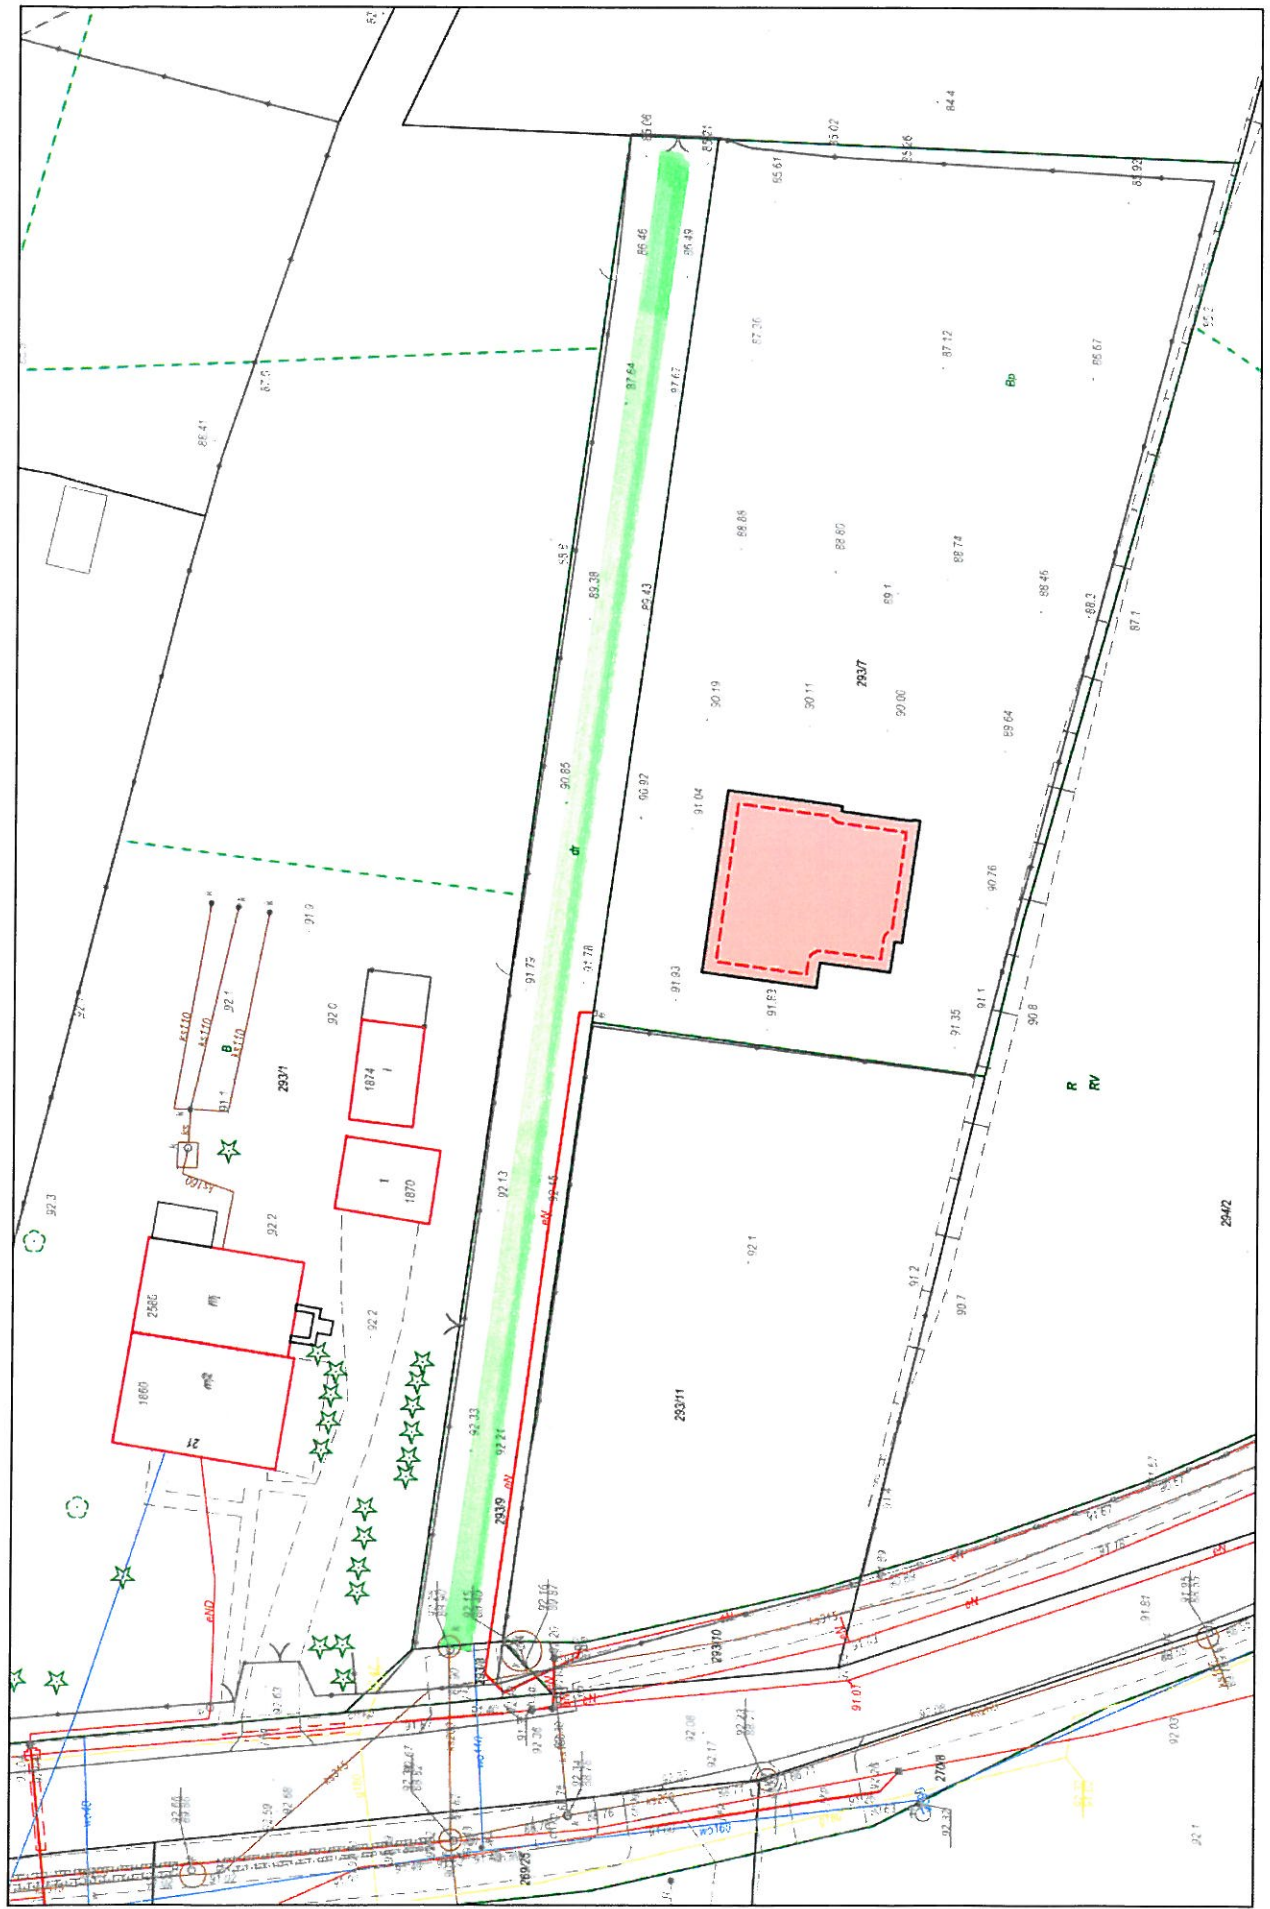


Wydruk w skali 1:500

Wydruk z systemu WebEWID

Sporządził: Bartosz Pater

Udostępnione informacje nie są dokumentami w postępowaniach administracyjnych i innych. Materiały zawierające informacje z powiatowego zasobu geodezyjnego i kartograficznego (w tym dane z operatu ewidencji gruntów i budynków Starostwa Powiatowego w Bydgoszczy) należy zamawiać w Wydziale Geodezji. Dokumenty zawierające inne informacje przetwarzane w Wewnętrznym Portalu Mapowym należy zamawiać w wydziałach merytorycznych, odpowiedzialnych za aktualizację tych danych.

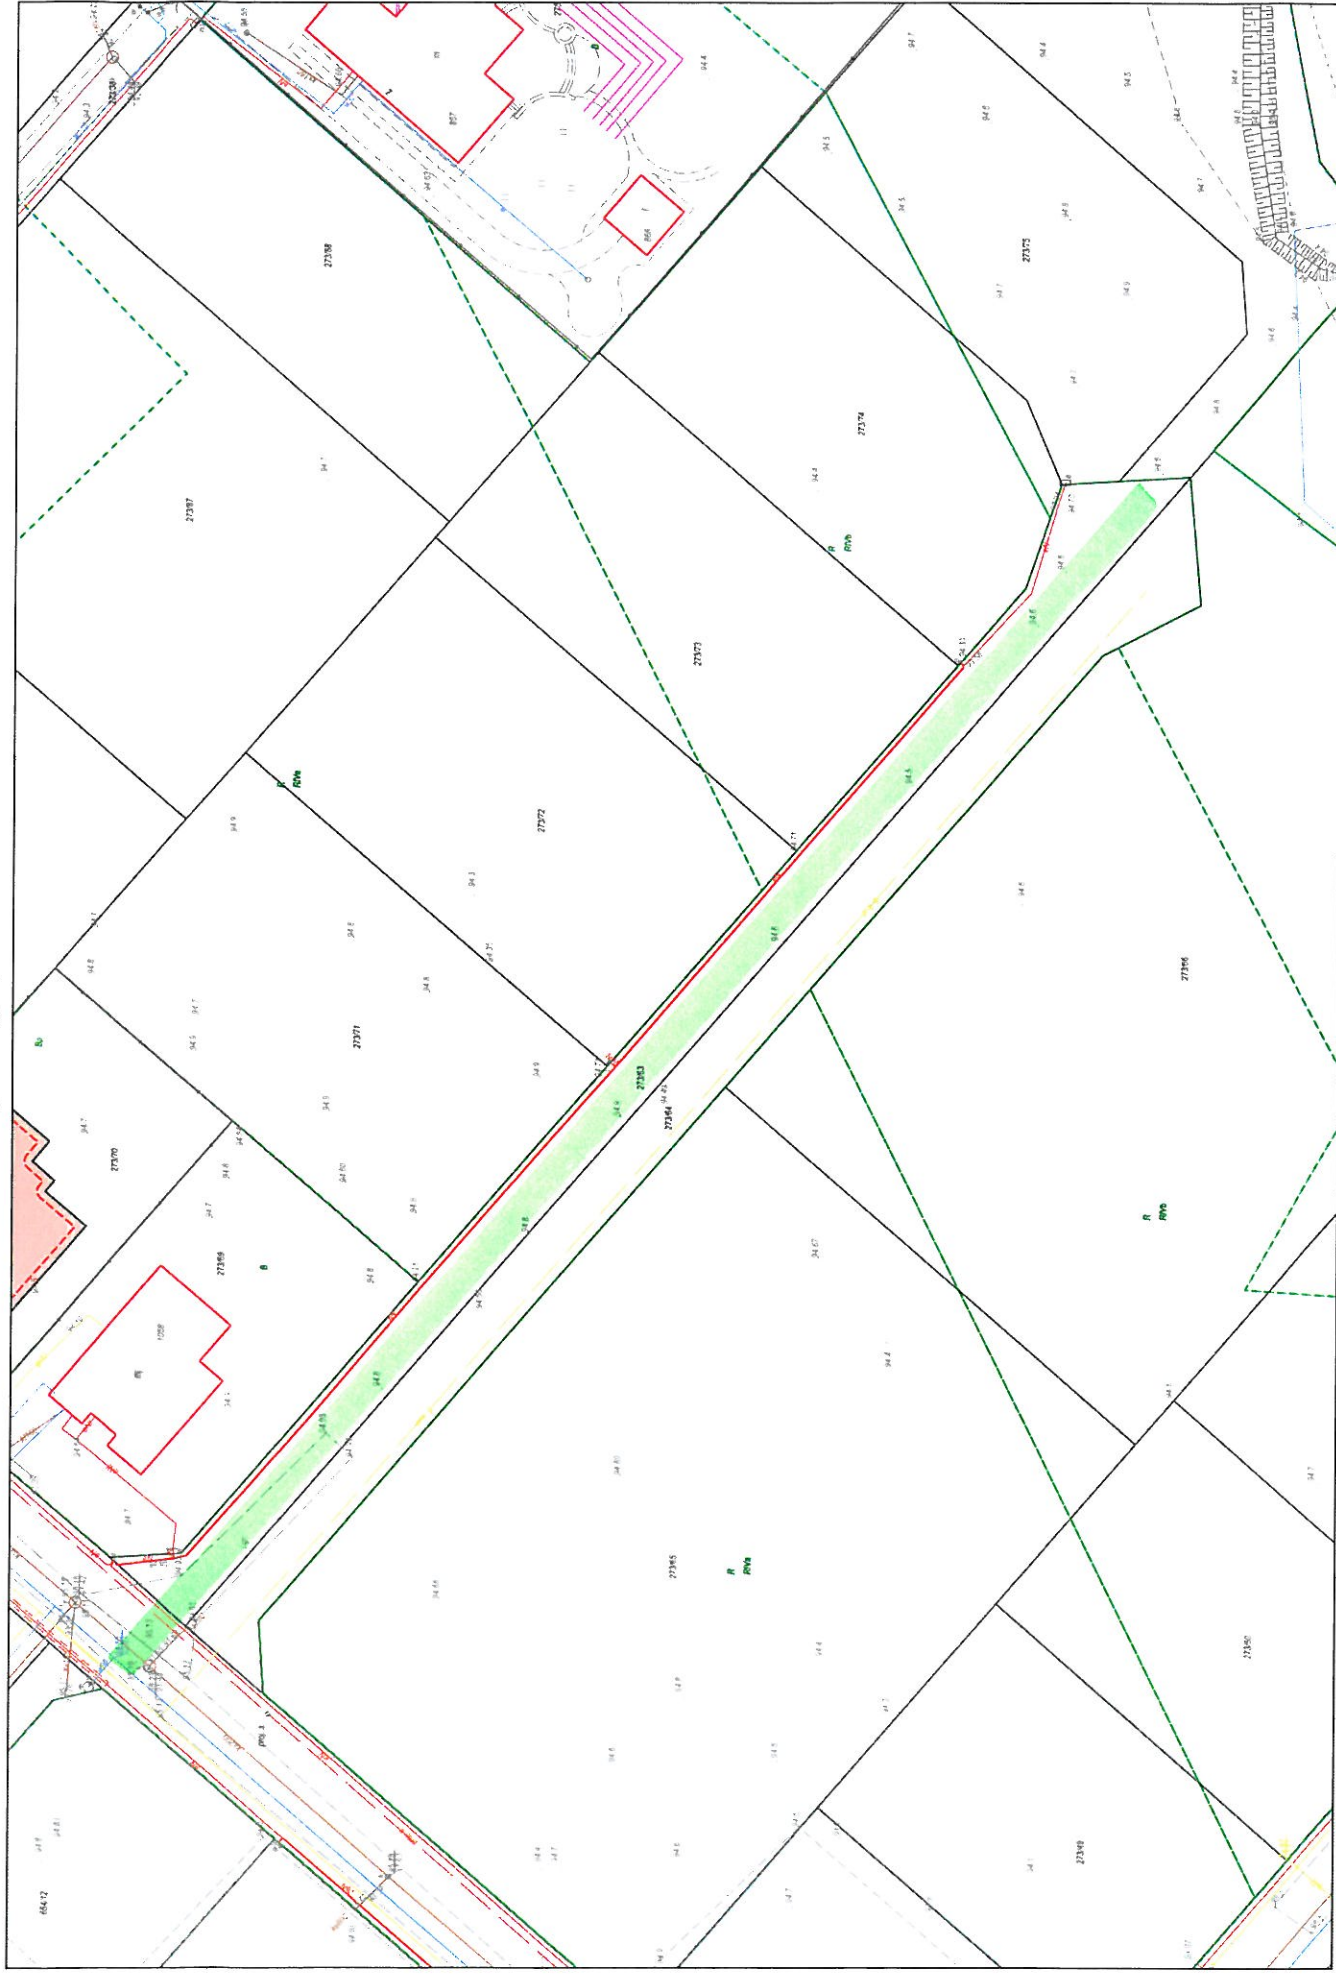


7) NIWY UL. ZIELONOGÓRSKA WODOCIĄG I KANALIZACJA

Dokument bez mocy prawnej

Wydruk mapy z systemu WebEWID

20.12.2019

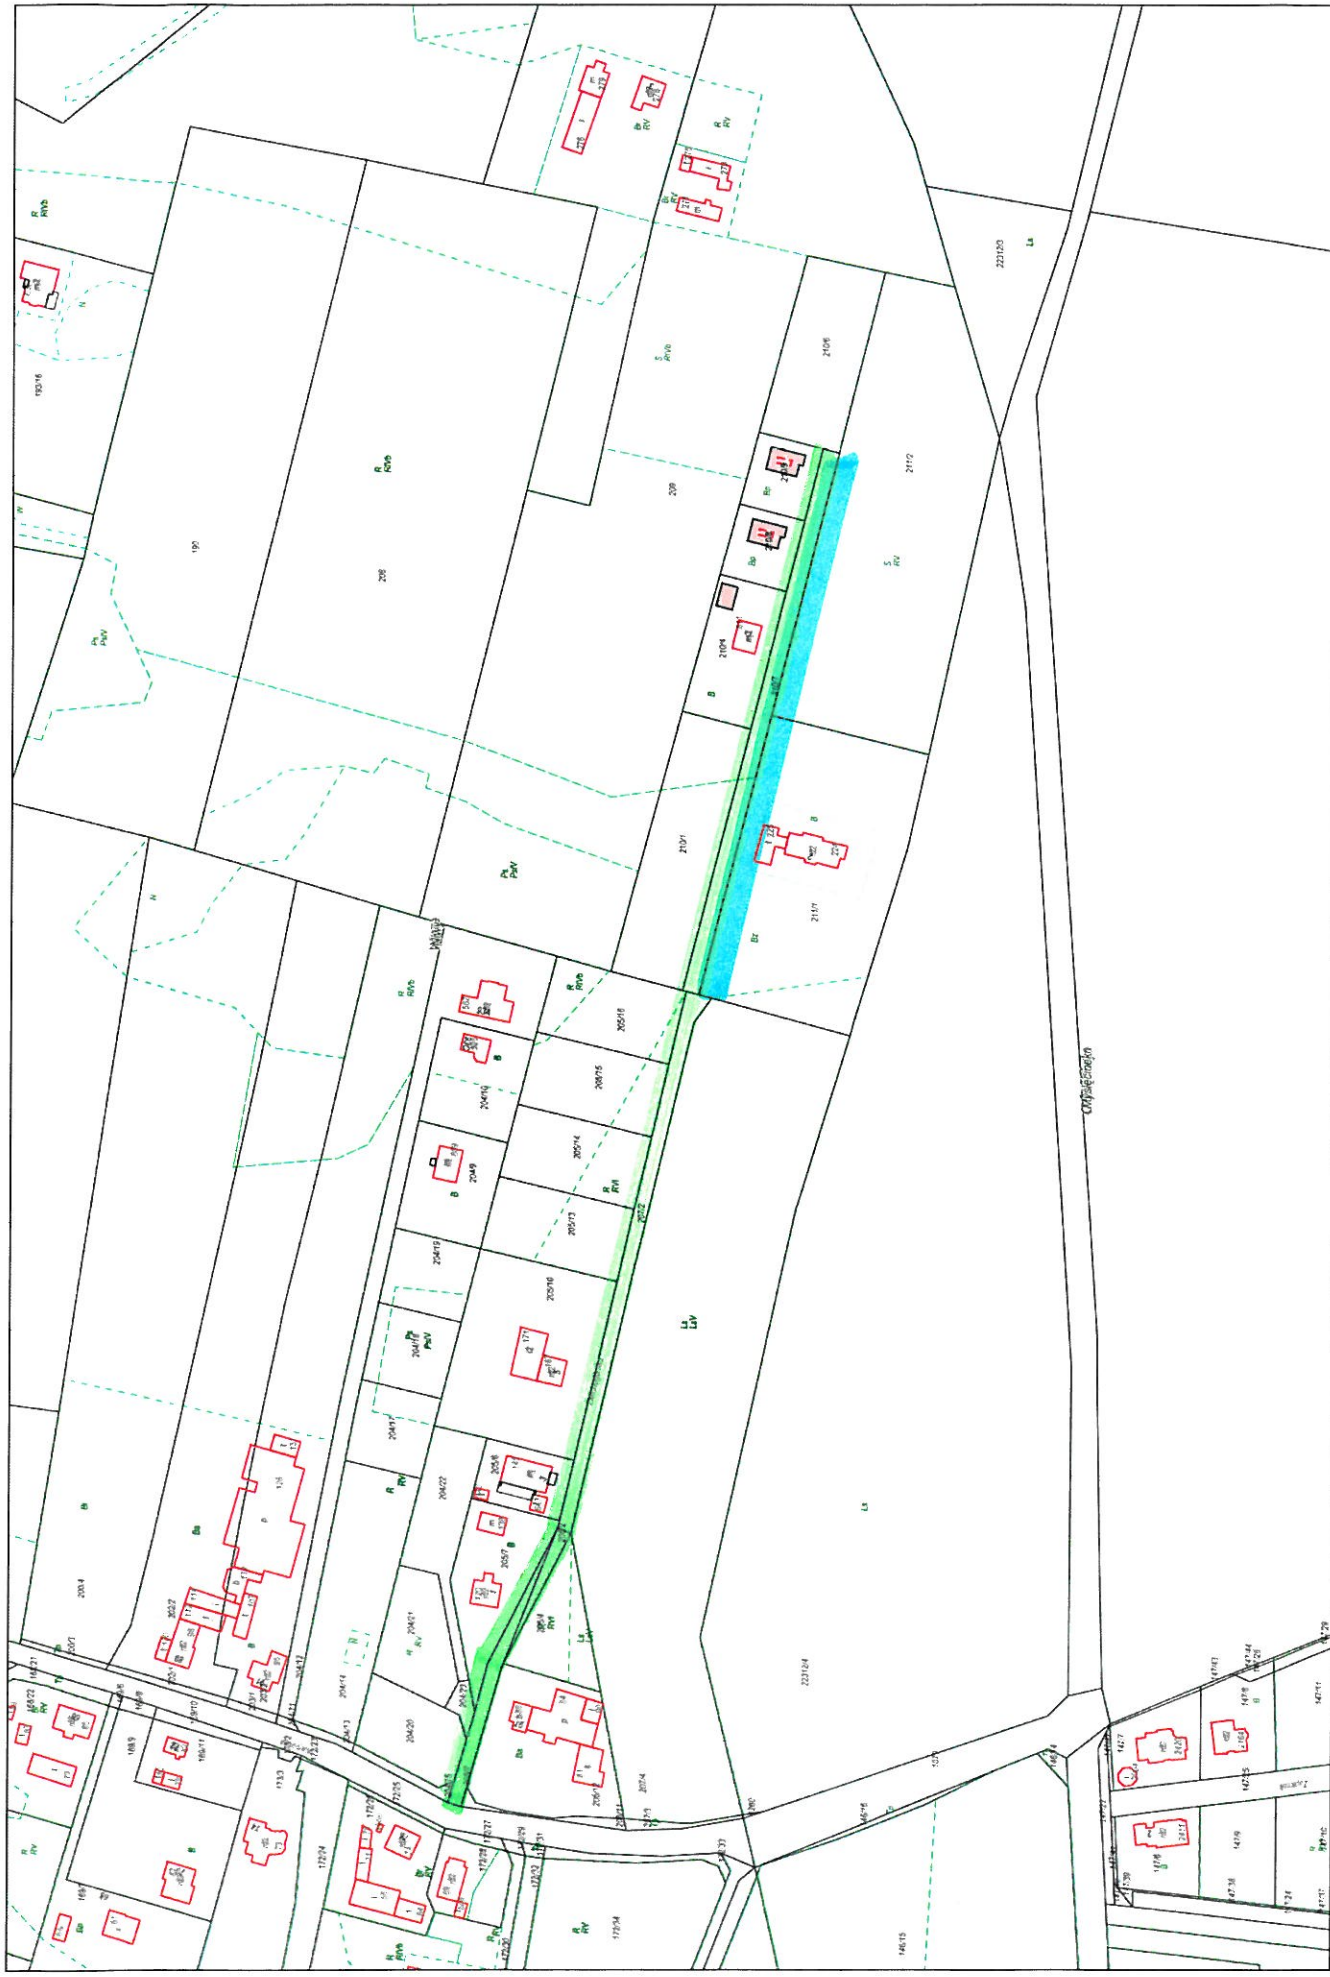

Wydruk w skali 1:2000

Udokumentowane informacje nie są dokumentami w postępowaniach administracyjnych i innych. Materiały zawierające informacje z powi-


o zasobu geodezyjnego i kartograficznego (w tym dane z operatu ewidencyjnego) oraz i budynków Starostwa Powiatowego. Mapowym należy zwrócić uwagę w wydziałach metrykarskich, odpowiednich ze aktualności tych danych.


Wydruk z systemu WebEWID

Sporządził: Bartosz Pater

Budownictwo należy zwrócić uwagę w Wydziale Geodezji. Dokumenty zawierające informacje przetworzone w Wewnętrznym Portalu

© NIWY REJON UL. ZAKOFAŃSKIEJ DZ. NR 30/1/13 WOT XIAG I KANALIZACJA

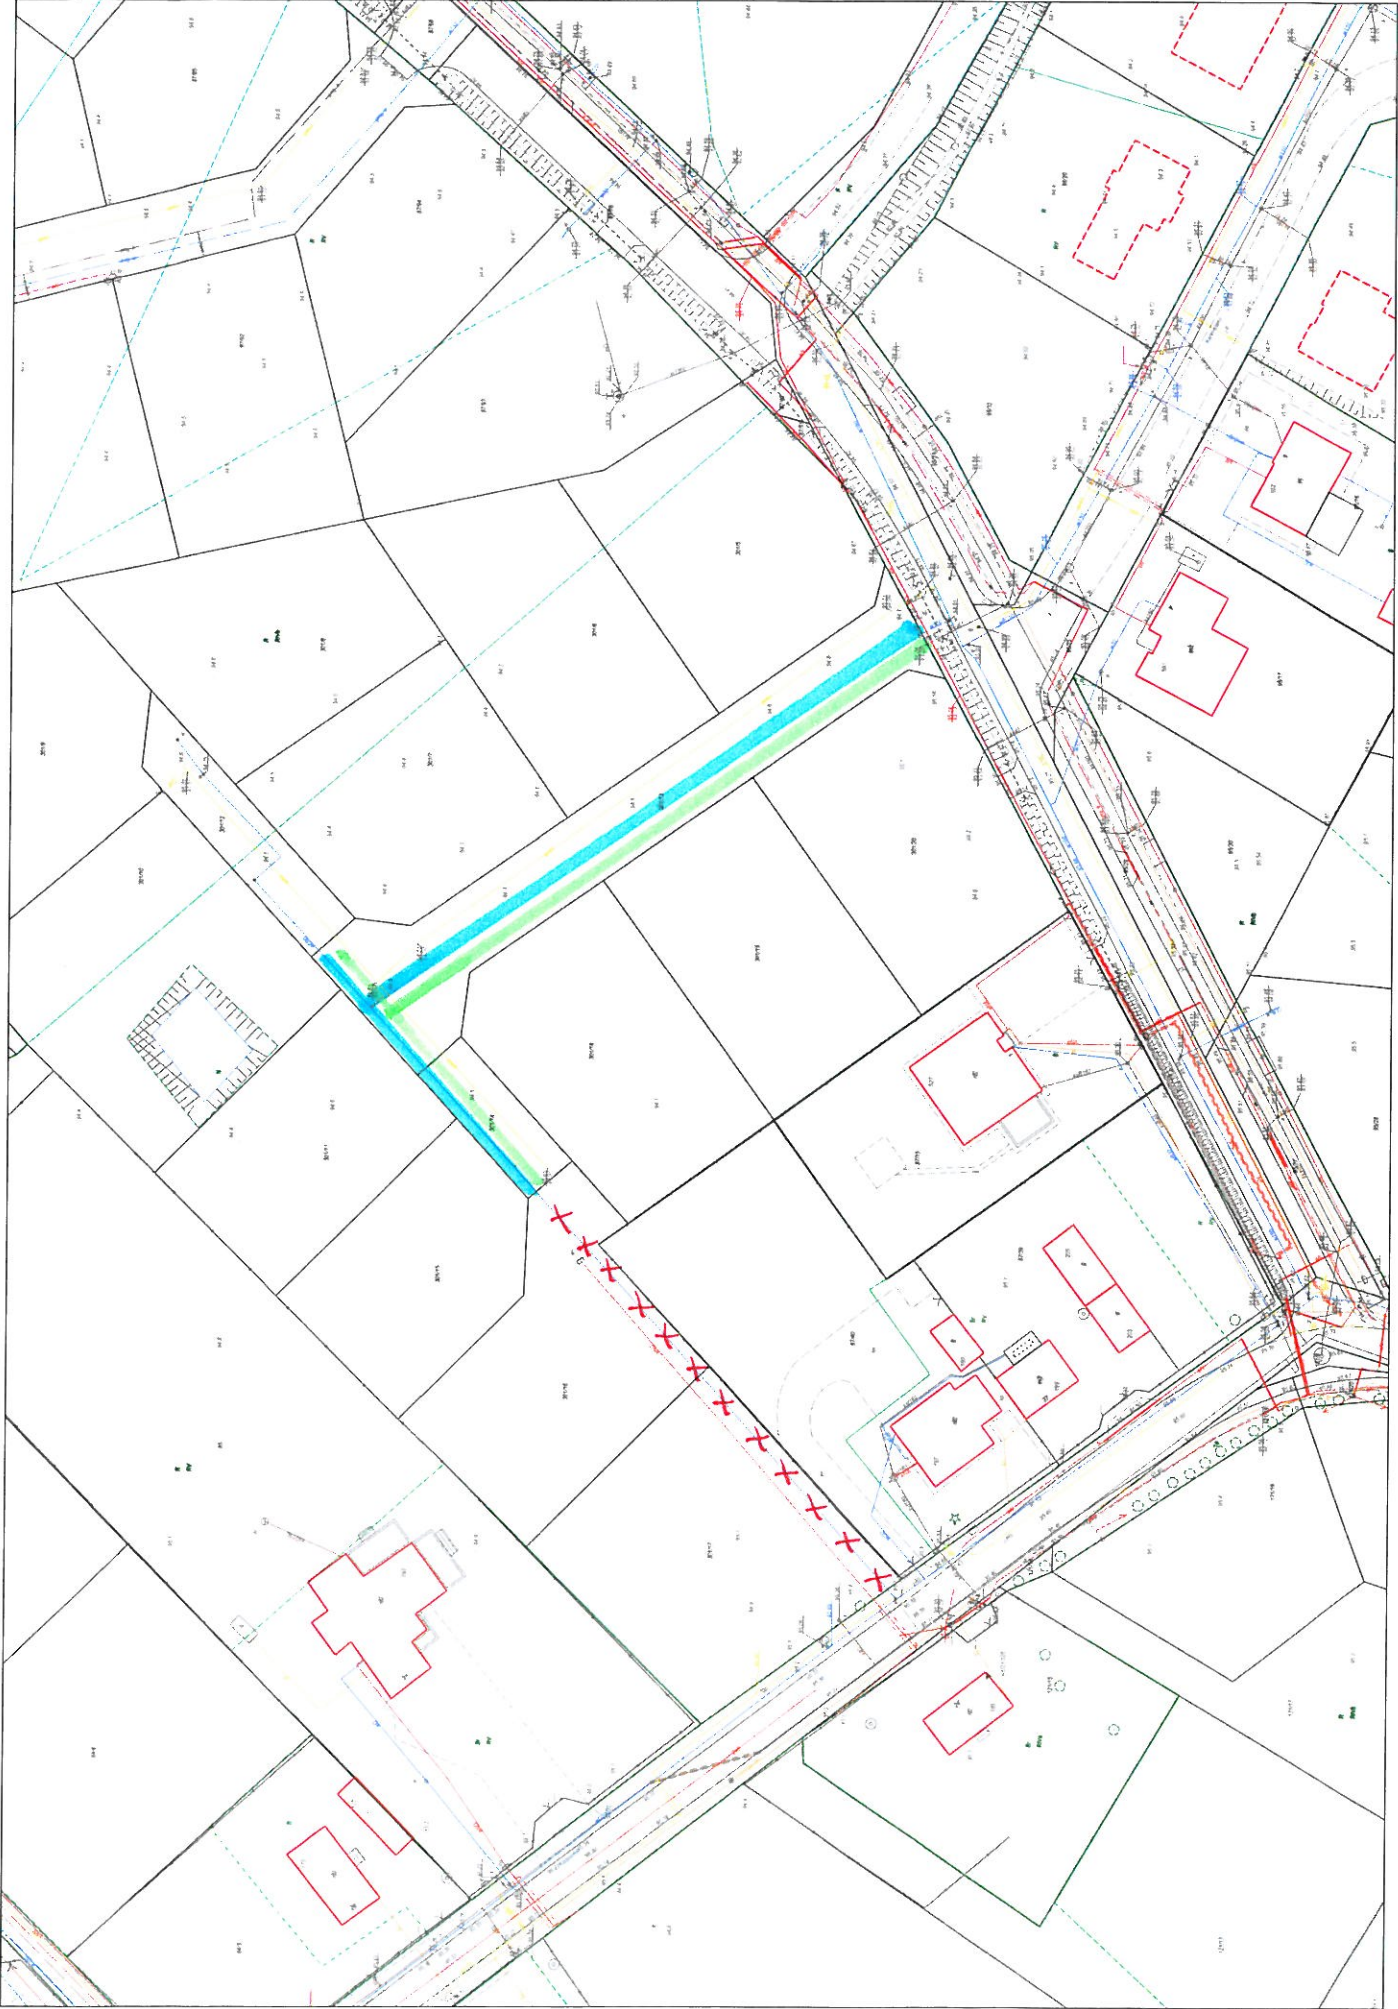

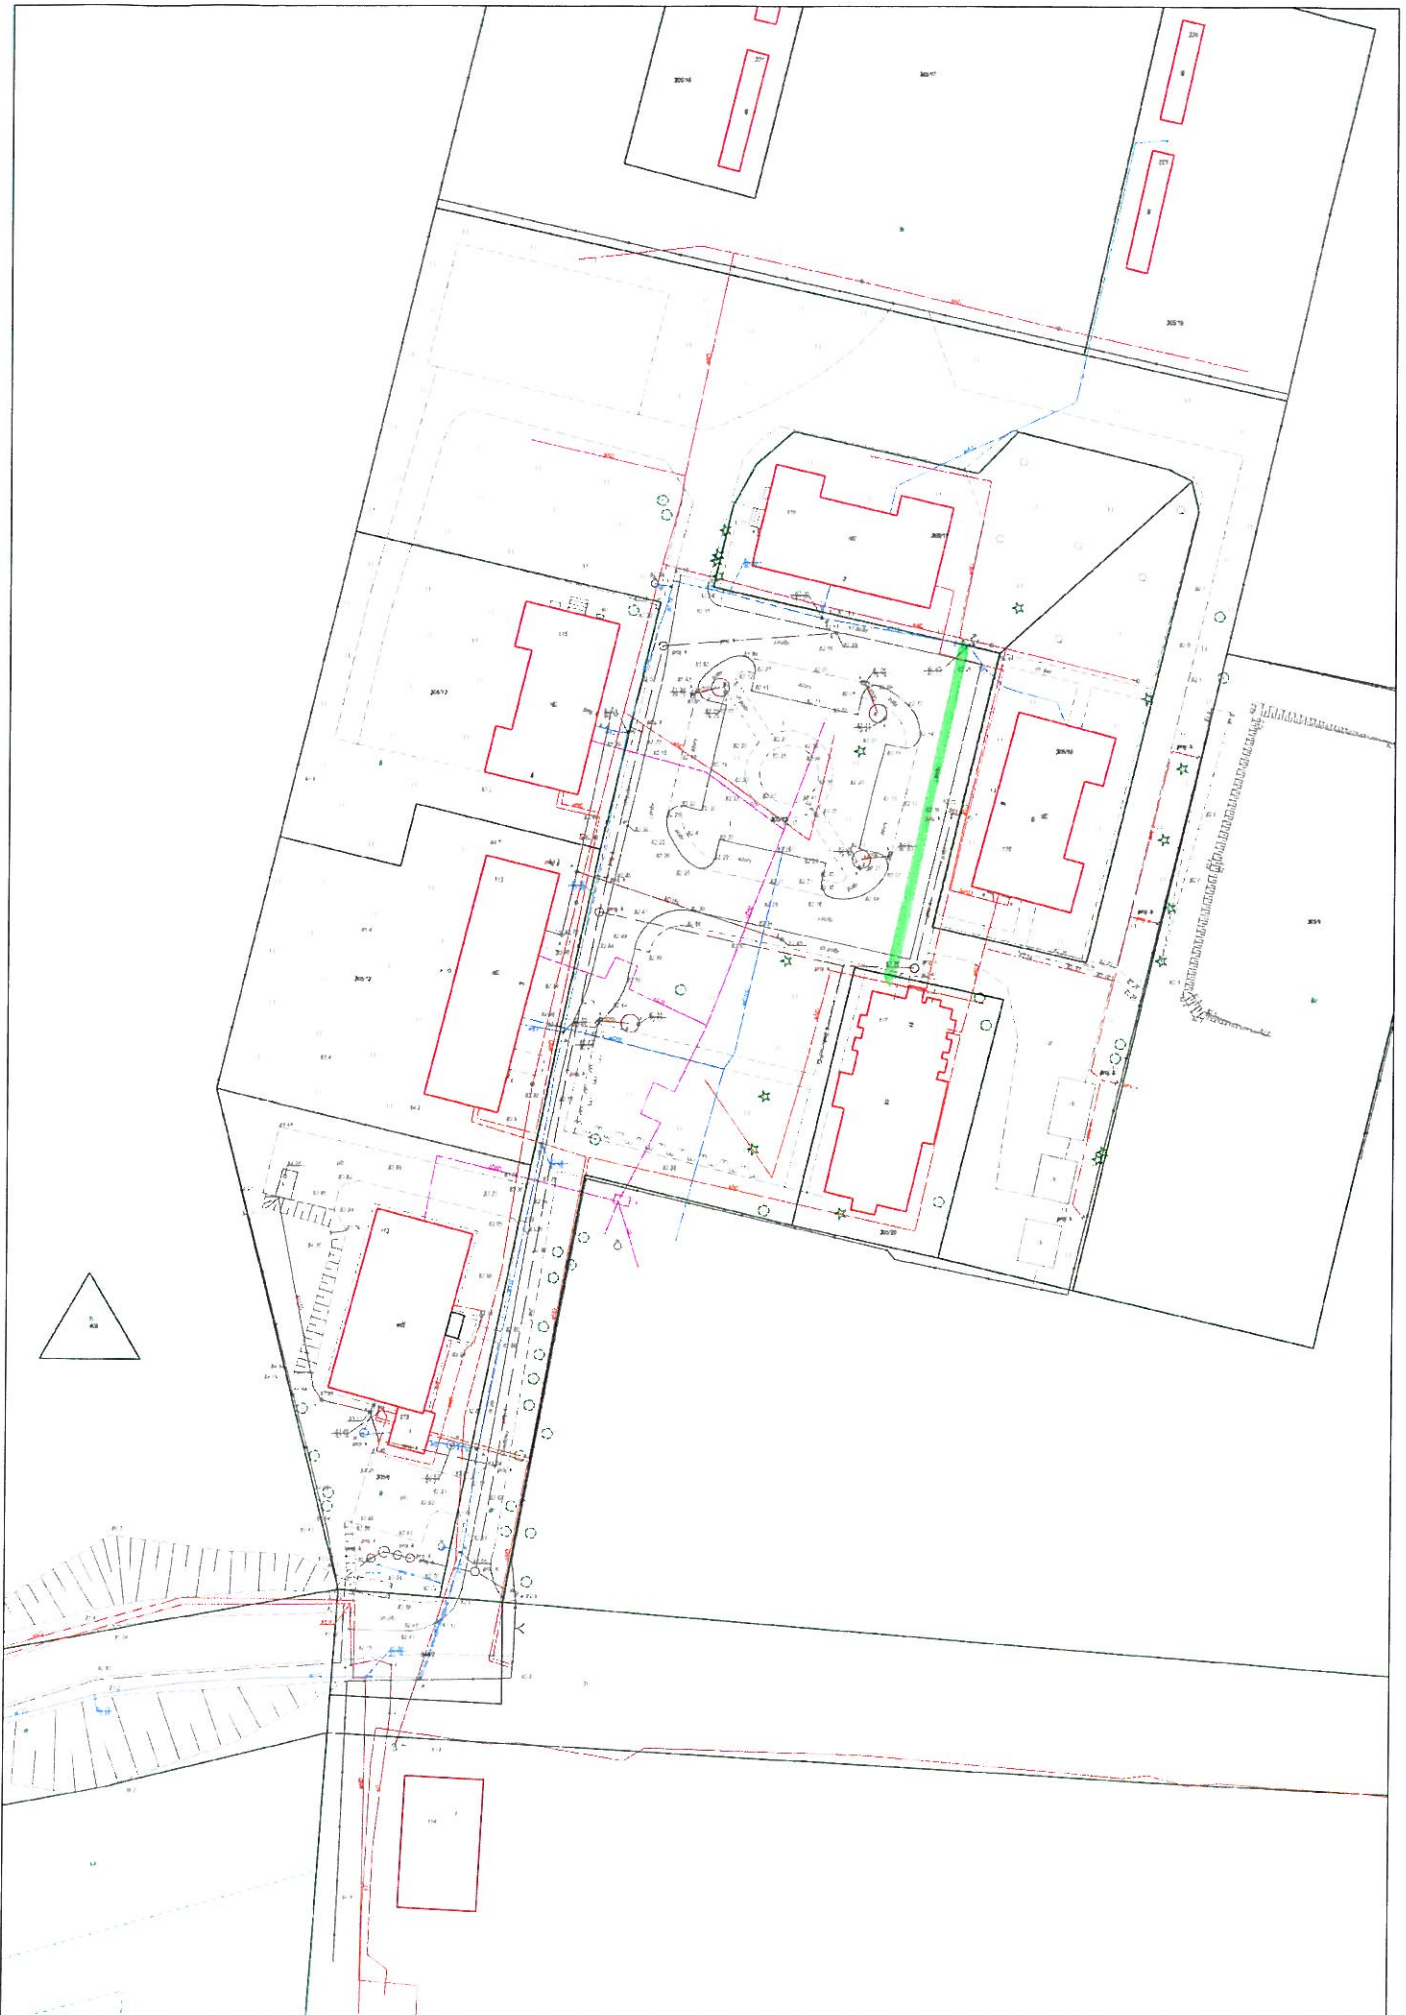

Bozenkowo ul. Wodna wzdociąg

Dokument bez mocy prawnej.

Wydruk mapy z systemu WebEWID

13-01-2020



Wydruk w skali 1:1000

Wydruk z systemu WebEWID


Całkowite informacje nie są dokumentami w postępowaniach administracyjnych i innych. Materiały zawierające informacje z powiatowego zasobu geodezyjnego i katastralnego (w tym dane z operacji ewidencyjnej) oraz dane i budowlane Spisowe Powiatowego w Bydgoszczy należy zamawiać w Wydziale Geodezji. Dokumenty zawierające informacje o nieruchomościach zamieszkałych w wydziałach nieruchomości, odpowiednich do aktualizacji tych danych. Sporządził: Bartosz Pater

③ Wzrost dz nr 143/1 wrc lozigg

Dokument bez mocy prawnej.

Wydruk mapy z systemu WebEwid

13-01-2020

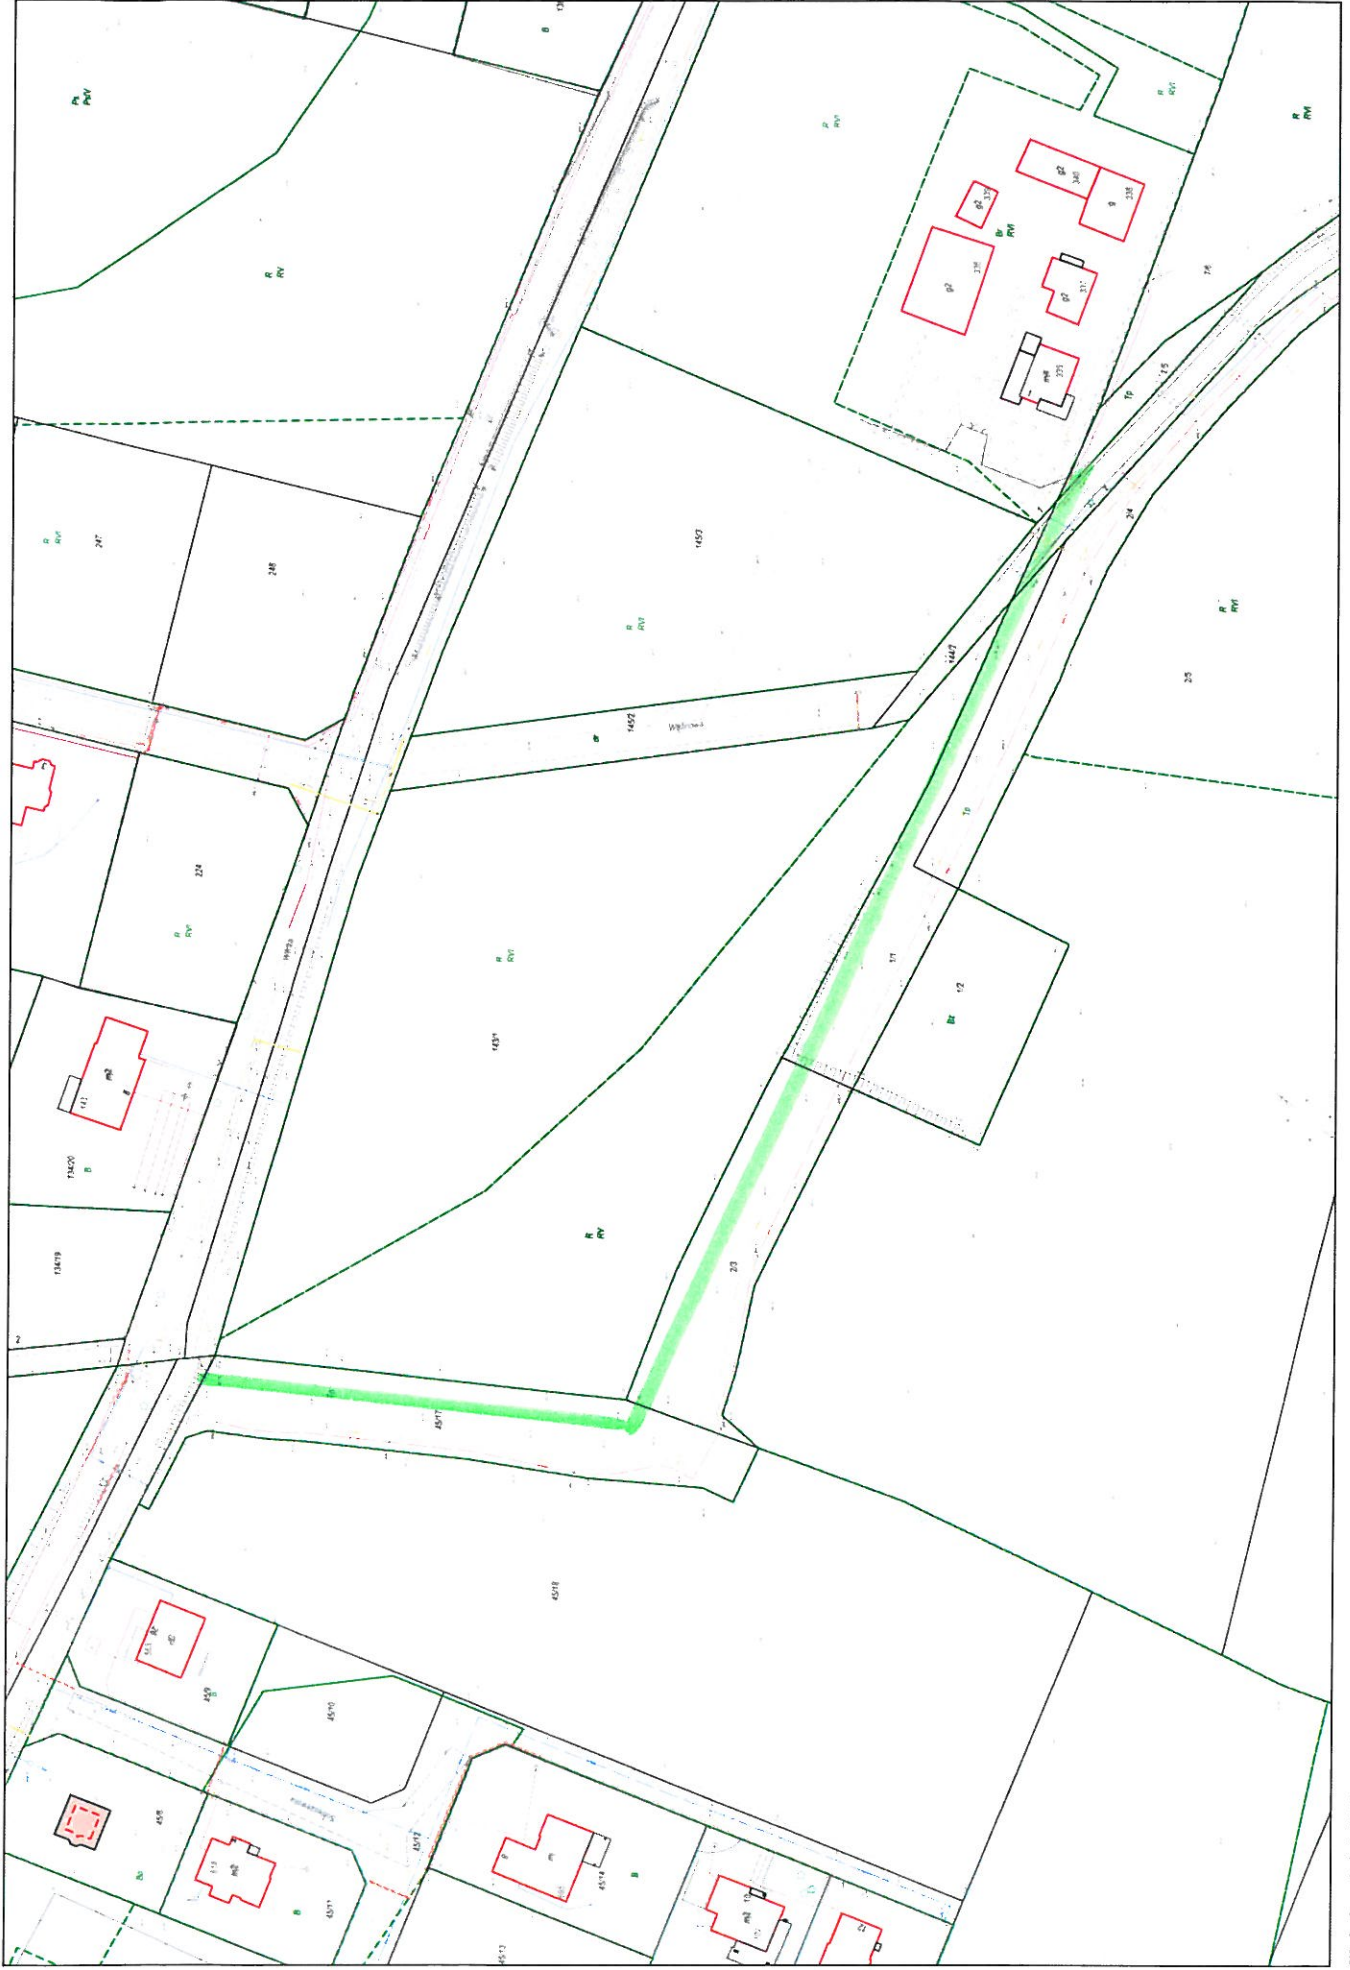

Wydruk w skali 1:1000

Wydruk z systemu WebEwid

Udzielone informacje nie są dokumentami w postępowaniach administracyjnych i innych. Materiały zawierające informacje z powiatowego zasobu geodezyjnego i kartograficznego w tym dane z operacji ewidencyjnej, planów i budowlano-sterownego Powiatowego w Bydgoszczy należy zamawiać w Wydziale Geodezji. Dokumenty zawierające inne informacje przetwarzane w Wewątrznym Portalu Mapowym należy zamawiać w wydziałach merytorycznych, odpowiedzialnych za aktualizację tych danych.

Sporządził: Bartosz Pater

