


# ul. POLNA ŻOŁĘDOWO KANALIZACJA SANITARNA

Wydruk mapy z systemu WEBVIA

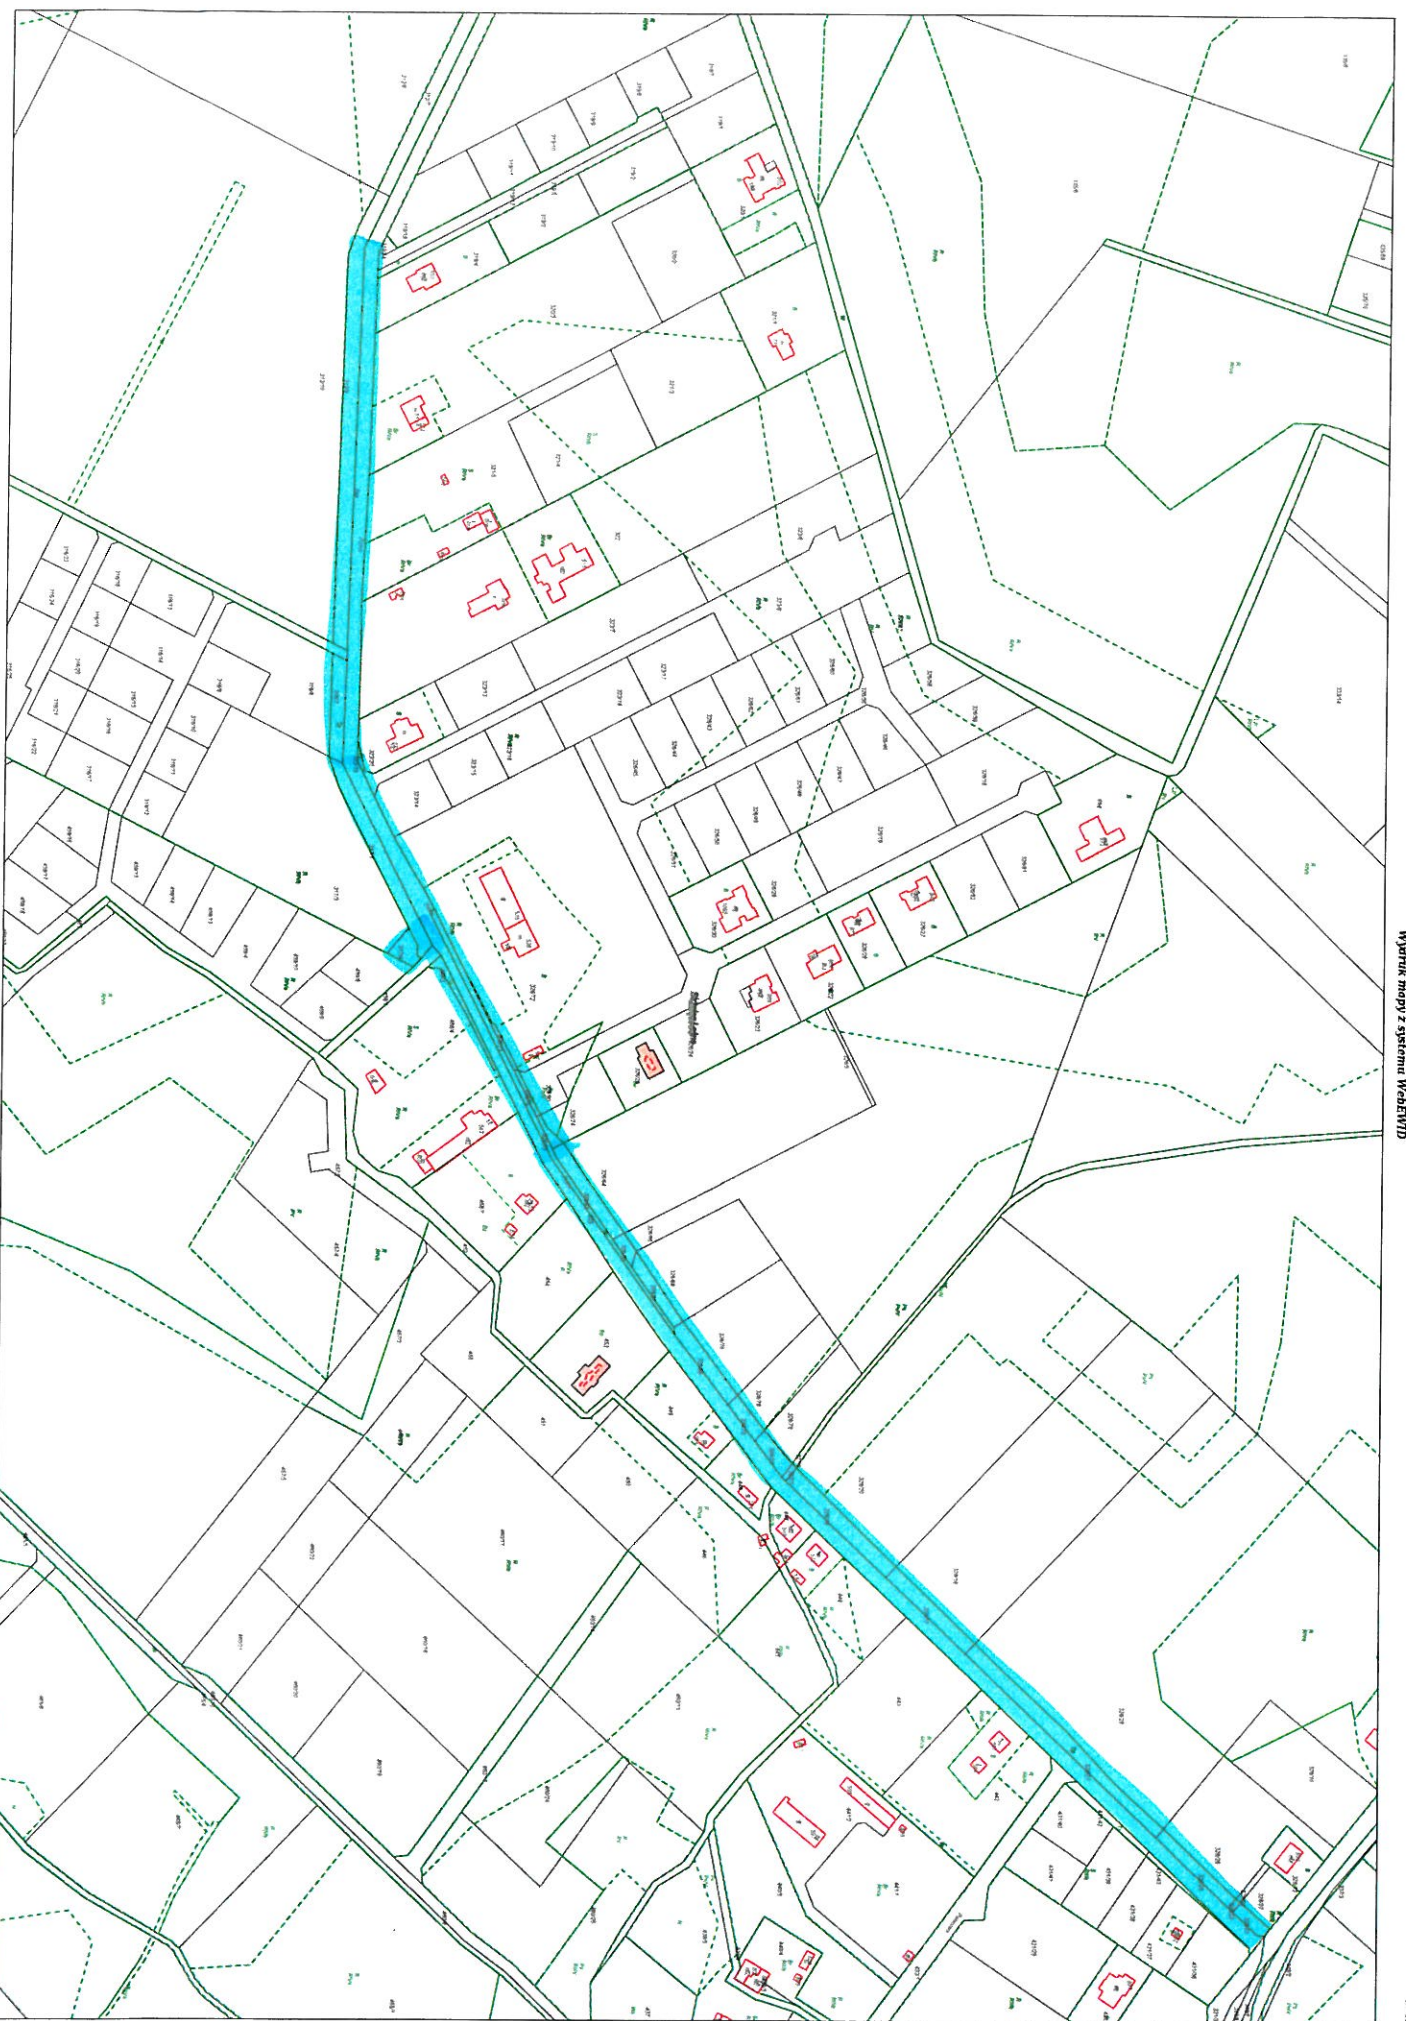

Wydruk w skali 1:2000

Wydruk z systemu WEBVIA