


# ŚWETLICA W ŻOLEĐDOWIE – INWENTARYZACJA

SKALA 1:100

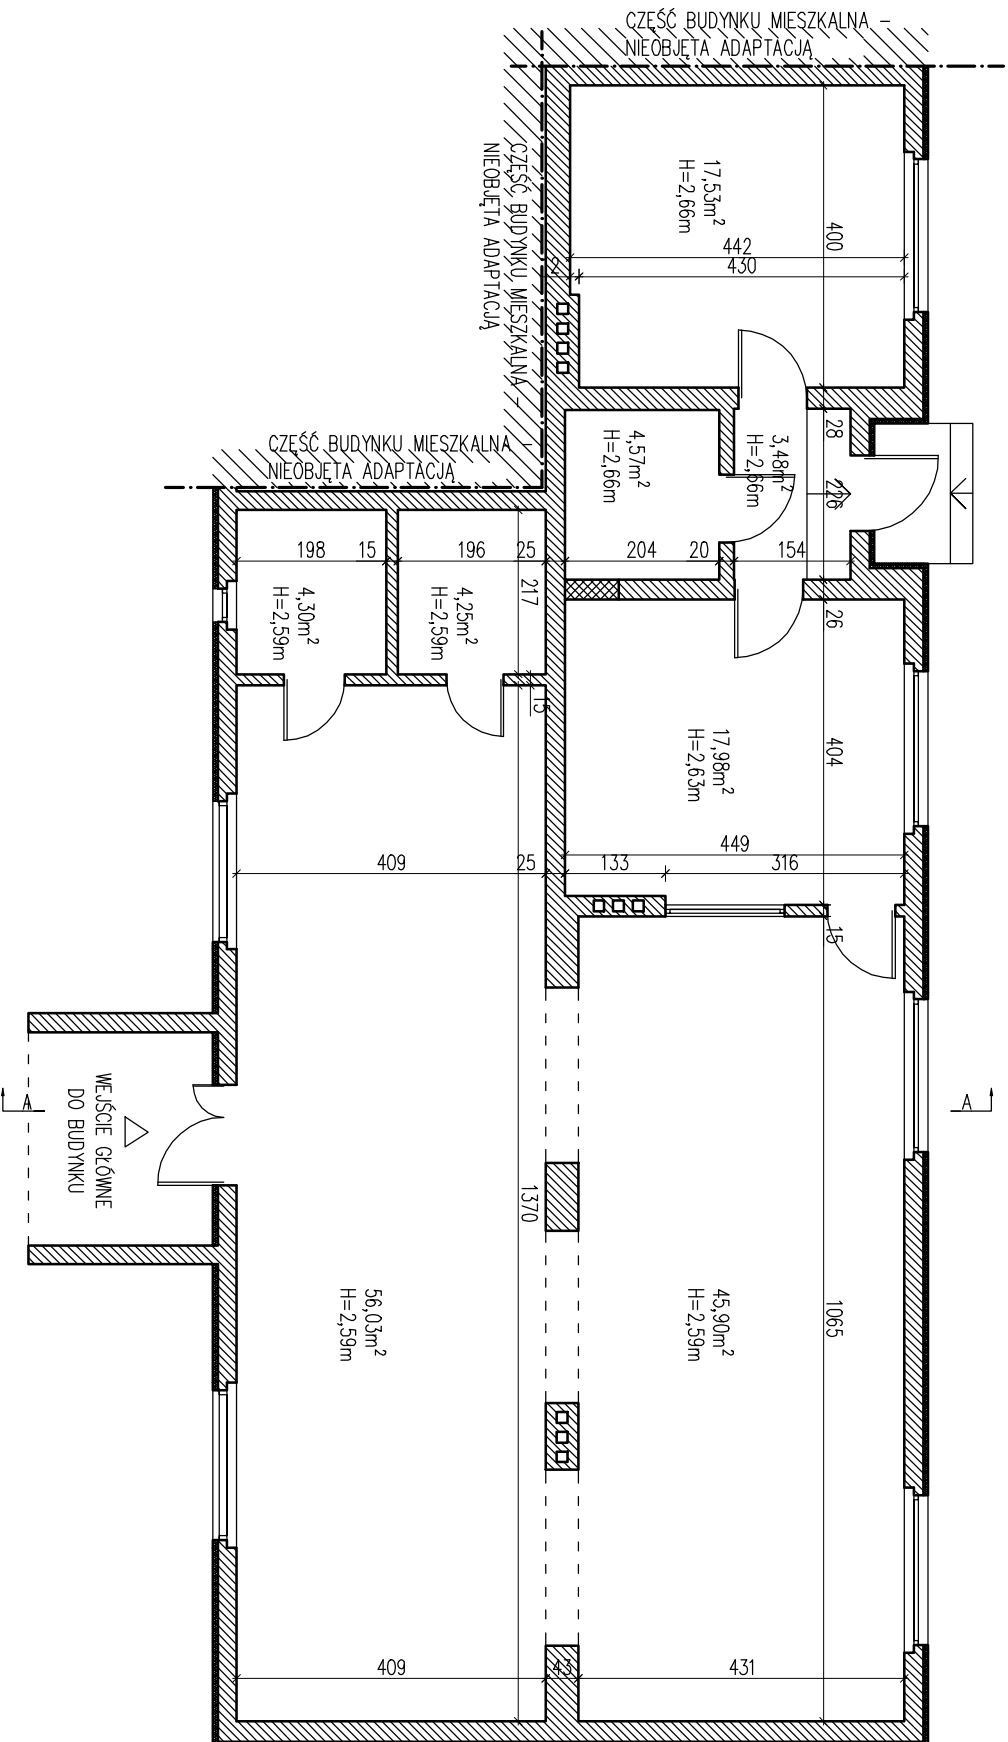

inwestycja:	
ADAPTACJA BUDYNKU BYŁEJ ŚWETLICY	
WIEJSKIEJ NA POTRZEBY SŁUŻBY ZDROWIA	
INWESTOR	GMINA OSIELSKO
ADRES INWESTYCJI	UL. WIERZBOWA 6; ŻOLEĐDOWO
NR RYS. IN. 1	SKALA 1:100
	TYTUŁ RYS. RZUT PRZYZIEMIA
	DATA 26.02.2019