


**ŚWIELICA W ŻOLEĐDOWIE -  
INWENTARYZACJA  
SKALA 1:50**

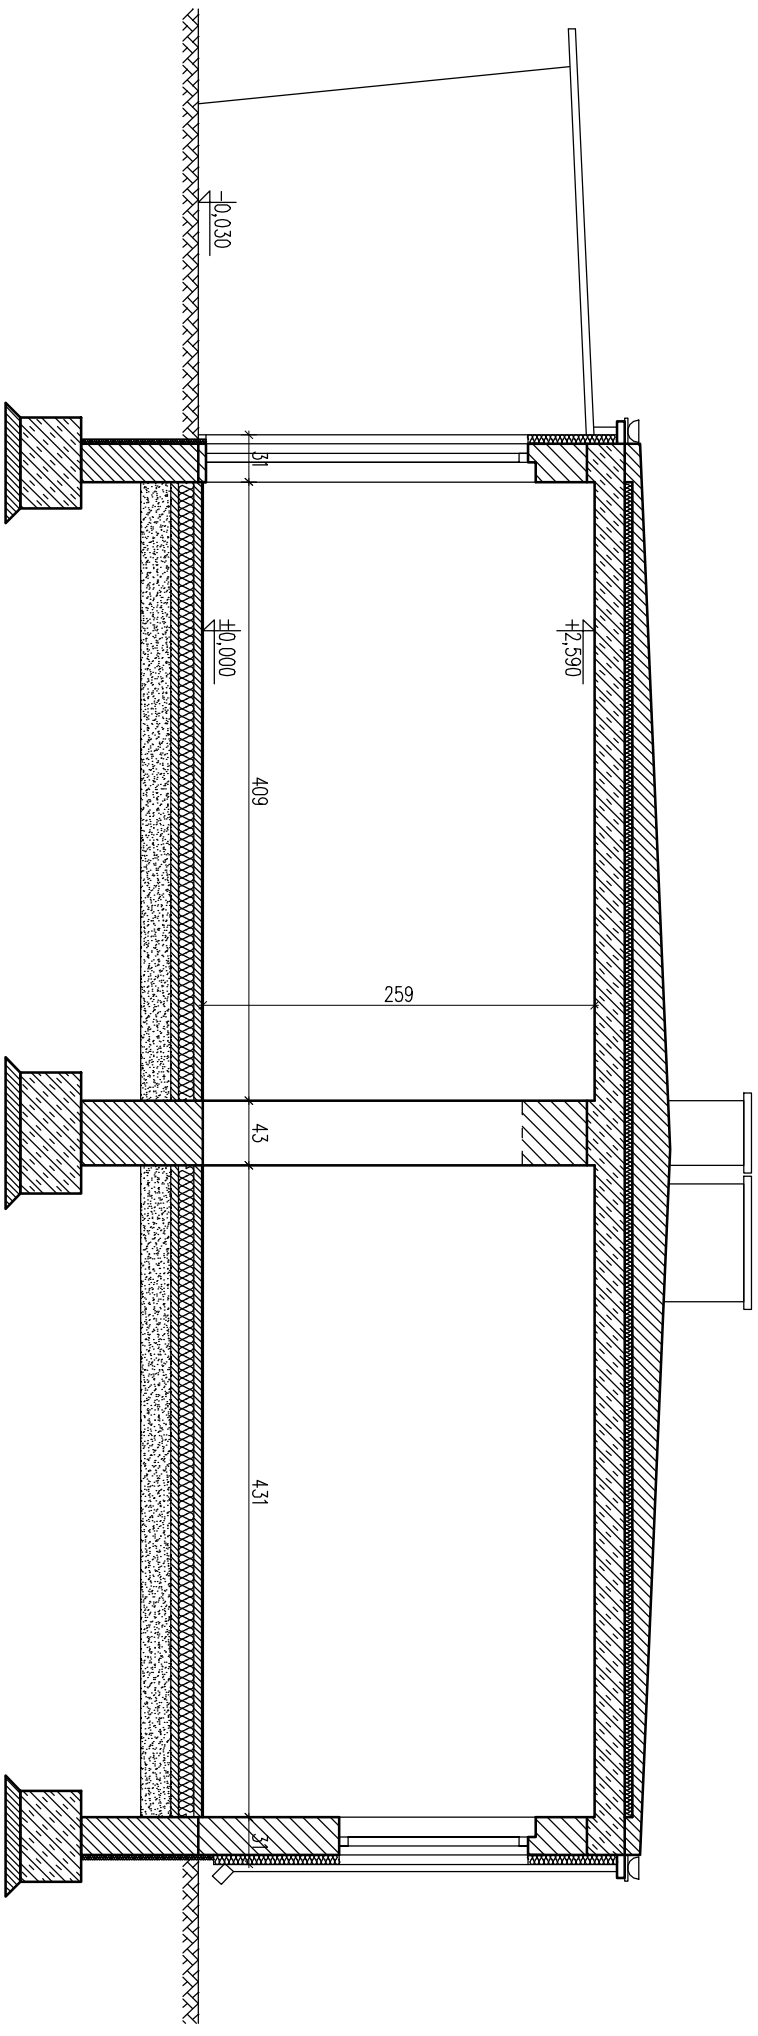

inwestycja:			
ADAPTACJA BUDYNKU BYŁEJ ŚWIELICY WIEJSKIEJ NA POTRZEBY SŁUŻBY ZDROWIA			
INWESTOR		GMINA OSIELSKO	
ADRES INWESTYCJI		UL. WIERZBOWA 6; ŻOLEĐDOWO	
NR RYS.	SKALA	TEMAT RYS.	DATA
IN.2	1:50	PRZEKRÓJ A-A	26.02.2019