


papa wierzchniego krycia WF-250/4000 5,5mm
papa podkladowa PF-250/4000 gr. 4,2mm
plyty z twardej wełny mineralnej 2x10cm
parozolacja
warstwa gruntująca
strop żelbetowy istniejący

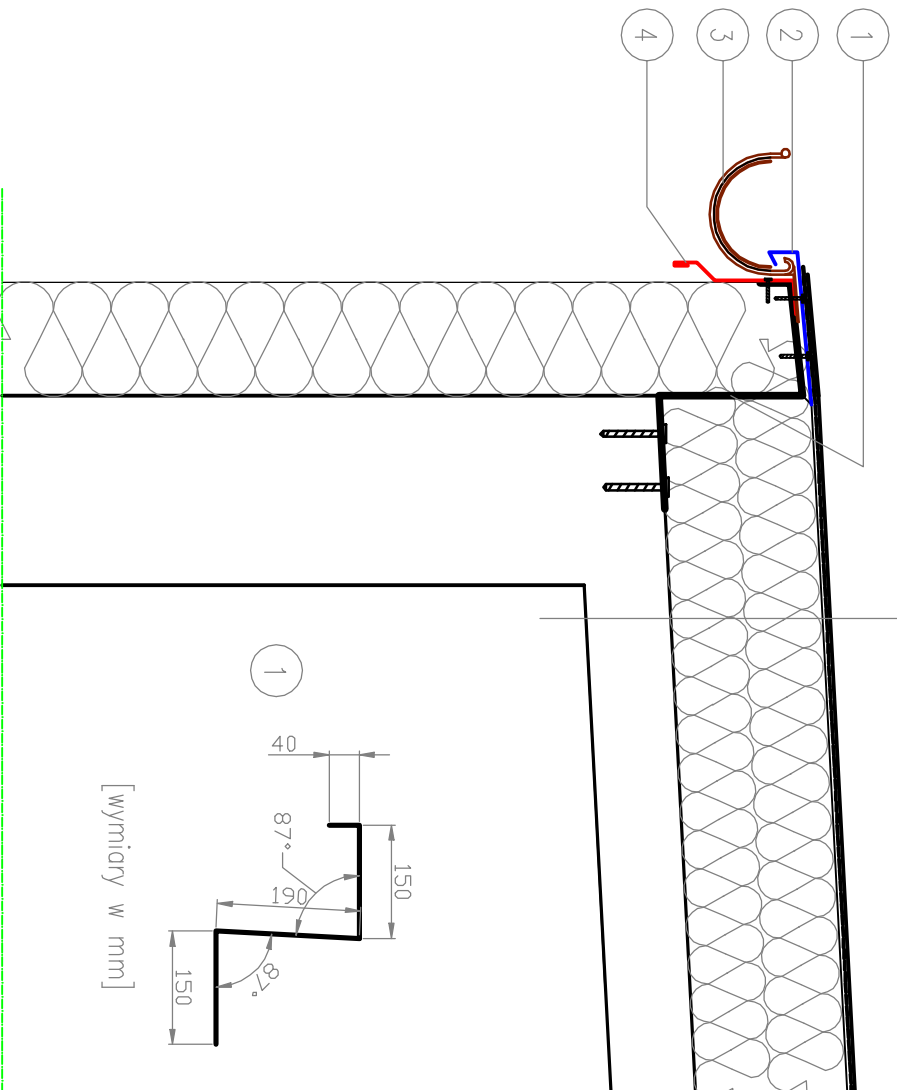

- 1 – profil "z" z blachy ocynkowanej gr. 1,5mm zimnocięty
- 2 – pas naddrynnowy z blachy ocynkowanej gr. 0,55mm
- 3 – rynnna fi 150mm prefabrykowana z blachy stalowej ocynkowanej gr. 0,55mm
- 4 – pas podrynnowy z blachy j.w.

INWESTOR	GMINA OSIELSKO, 86-031 OSIELSKO, SZOSA GDAŃSKA 65A	
OBIEKT	PBU PORTAL, 86-030 BYDGOSZCZ, UL. POWST. WIKP. 55/48, TEL. 602-10-76-58, e-mail: pbu.portal@mp.pl	
JEDNOSTKA PROJEKTOWA	BUDYNEK BIUROWO-WARSTWATOWY	
LOKALIZACJA	MAKSYMILIANOWO, GMINA OSIELSKO; DZIAŁKA NR 47/1	
NAZWA RYSUNKU	DETAL MONTAŻU RYNNY	SKALA 1:10 NR RYS.2 DATA 24.09.19 FORMAT A4
BRANŻA	PROJEKTANT	PODPIS
TECHNOLOGIA	INŻ. AGNIESZKA ZIEMIŃSKA	