



ELEWACJA FRONTOWA (zachodnia)

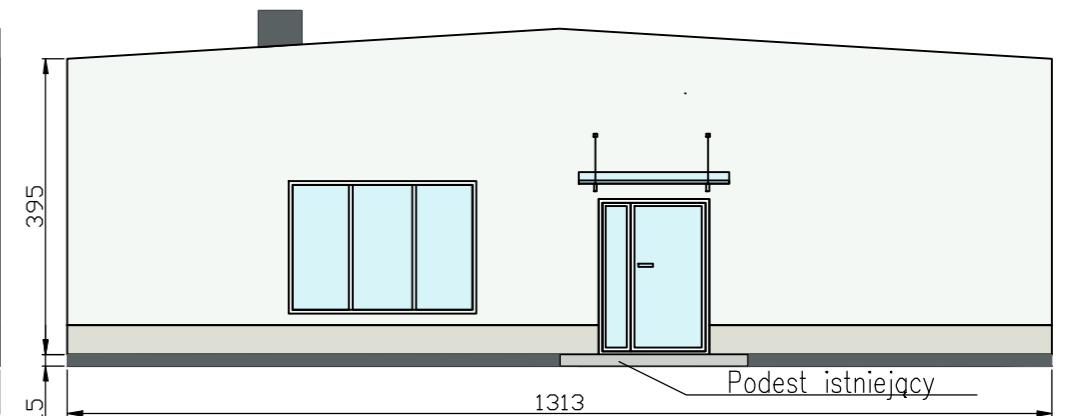

ELEWACJA BOCZNA PRAWA (południowa)

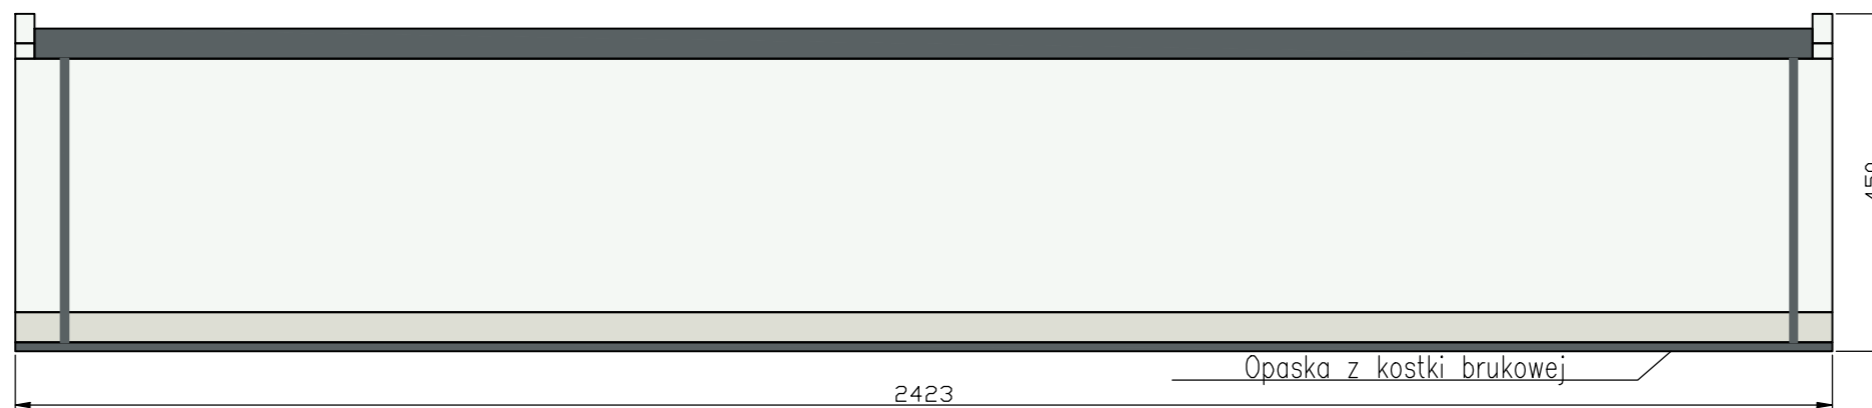

ELEWACJA TYLNA (wschodnia)

LEGENDA

	pokrycie dachu – papa grafit
	elementy metalowe daszków, obróbki blacharskie
	szkło – kolor naturalny
	ślusarka drzewiowa RAL 7012
	tynek akrylowy gładki na cokole 1mm RAL 9002
	tynek akrylowy nakrapiany 1mm RAL 9003

ELEWACJA BOCZNA LEWA nie podlega ociepleniu.

INWESTOR	GMINA OSIELSKO, 86-031 OSIELSKO, SZOSA GDAŃSKA 55A		
OBIEKT	PBU PORTAL, 85-090 BYDGOSZCZ, UL. POWST. WLKP. 55/49, TEL. 602-10-76-59, e-mail: pbu.portal@wp.pl		
JEDNOSTKA PROJEKTOWA	BUDYNEK BIUROWO-WARSZTATOWY		
LOKALIZACJA	MAKSYMILIANOWO, GMINA OSIELSKO; DZIAŁKA NR 47/1		
NAZWA RYSUNKU	ELEWACJE	SKALA 1:100	NR RYS.2
		DATA 24.09.19.	FORMAT A3
BRANŻA	PROJEKTANT	PODPIS	
TECHNOLOGIA	INŻ. AGNIESZKA ZIEMBIŃSKA		