


NAWIERZCHNIA OPASKI WOKÓŁ BUDYNKU - PRZEKRÓJ

- kostka brukowa betonowa szara gr.6cm prostokat
- podsypka cementowo - piskowa 1:4 3cm
- warstwa odsączająca z piasku stabilizowanego cementem 10cm
- grunt rodzimy

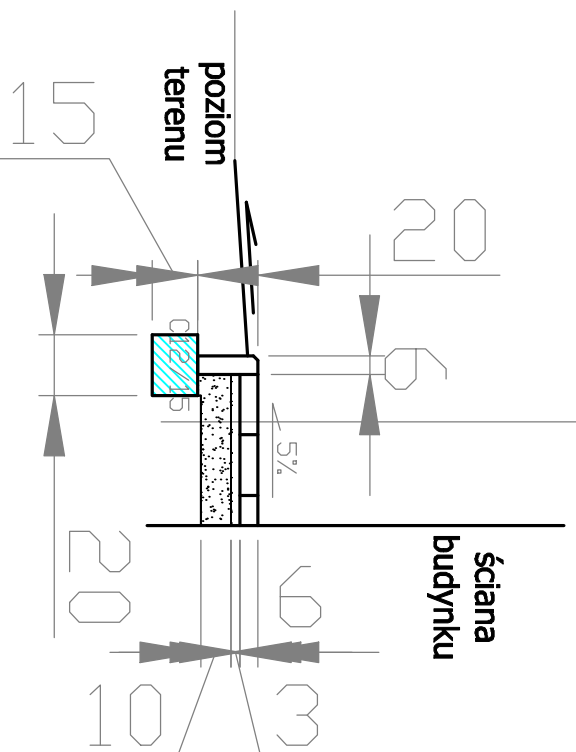

INWESTOR	NADLEŚNICTWO ŻOŁĘDOWO, 86-031 ŻOŁĘDOWO, UL. PARKOWA 4A	
JEDNOSTKA PROJEKTOWA	PBU PORTAL, 85-080 BYDGOSZCZ, UL. POWST. WILKÓW 55/49, TEL. 802-10-76-58, e-mail: pbu.portal@wp.pl	
OBIEKT	OPASKA WOKÓŁ BUDYNKU - PRZEKRÓJ NAWIERZCHNI	
LOKALIZACJA	MAKSYMILIANOWO, UL. BLUSZCZCZOWA 3, GMINA OSIELSKO; DZIAŁKA NR 47/1	
NAZWA RYSUNKU	PRZEKROJE	SKALA 1:25 NR RYS.3 DATA 04.10.18 FORMAT A4
BRANŻA	OPRACOWAŁA	PODPIS
TECHNOLOGIA	INŻ. AGNIESZKA ZIEMBIŃSKA	