

MAPA DO CELÓW PROJEKTOWYCH

SKALA 1: 500

Województwo : kujawsko - pomorskie

Powiat : bydgoski

Gmina : Osielesko

Jedn. ewid. : 040306_2, Osielesko

OBREB: Nr 0005, Maksymilianowo

Id 6640.3938.2017 Nr ks. rob. 195/2017

PUWG 2000 s.6 Ukł wys. Amsterdam

Mapa powstała po zaktualizowaniu numerycznej mapy zasadniczej

Nie wykonano ustalenia obciążeń służebnościami gruntowymi

Nie wyklucza się istnienia w terenie również innych urządzeń podziemnych ułożonych, a nie zgłoszonych do inwentaryzacji geodezyjnej

MAPĘ WYKONAŁO 14.07.2017r.

Przedsiębiorstwo Usług Geodezyjno - Kartograficznych i Projektowych "GRUNTMIAR" s.c.
Z. Łaniecki, K. Górski


Poświadczam, że niniejszy dokument został opracowany w wyniku prac geodezyjnych i kartograficznych, których rezultaty zawiera operat techniczny wpisany do ewidencji materiałów państwowego zasobu geodezyjnego i kartograficznego

Organ prowadzący państwowy zasób geodezyjny i kartograficzny: STAROSTA BYDGOSKI

Identyfikator ewidencyjny materiału zasobu - operat techniczny: 0403.2017.

Data wpisania operatu technicznego do ewidencji materiałów zasobu

Imię, nazwisko i podpis osoby reprezentującej organ

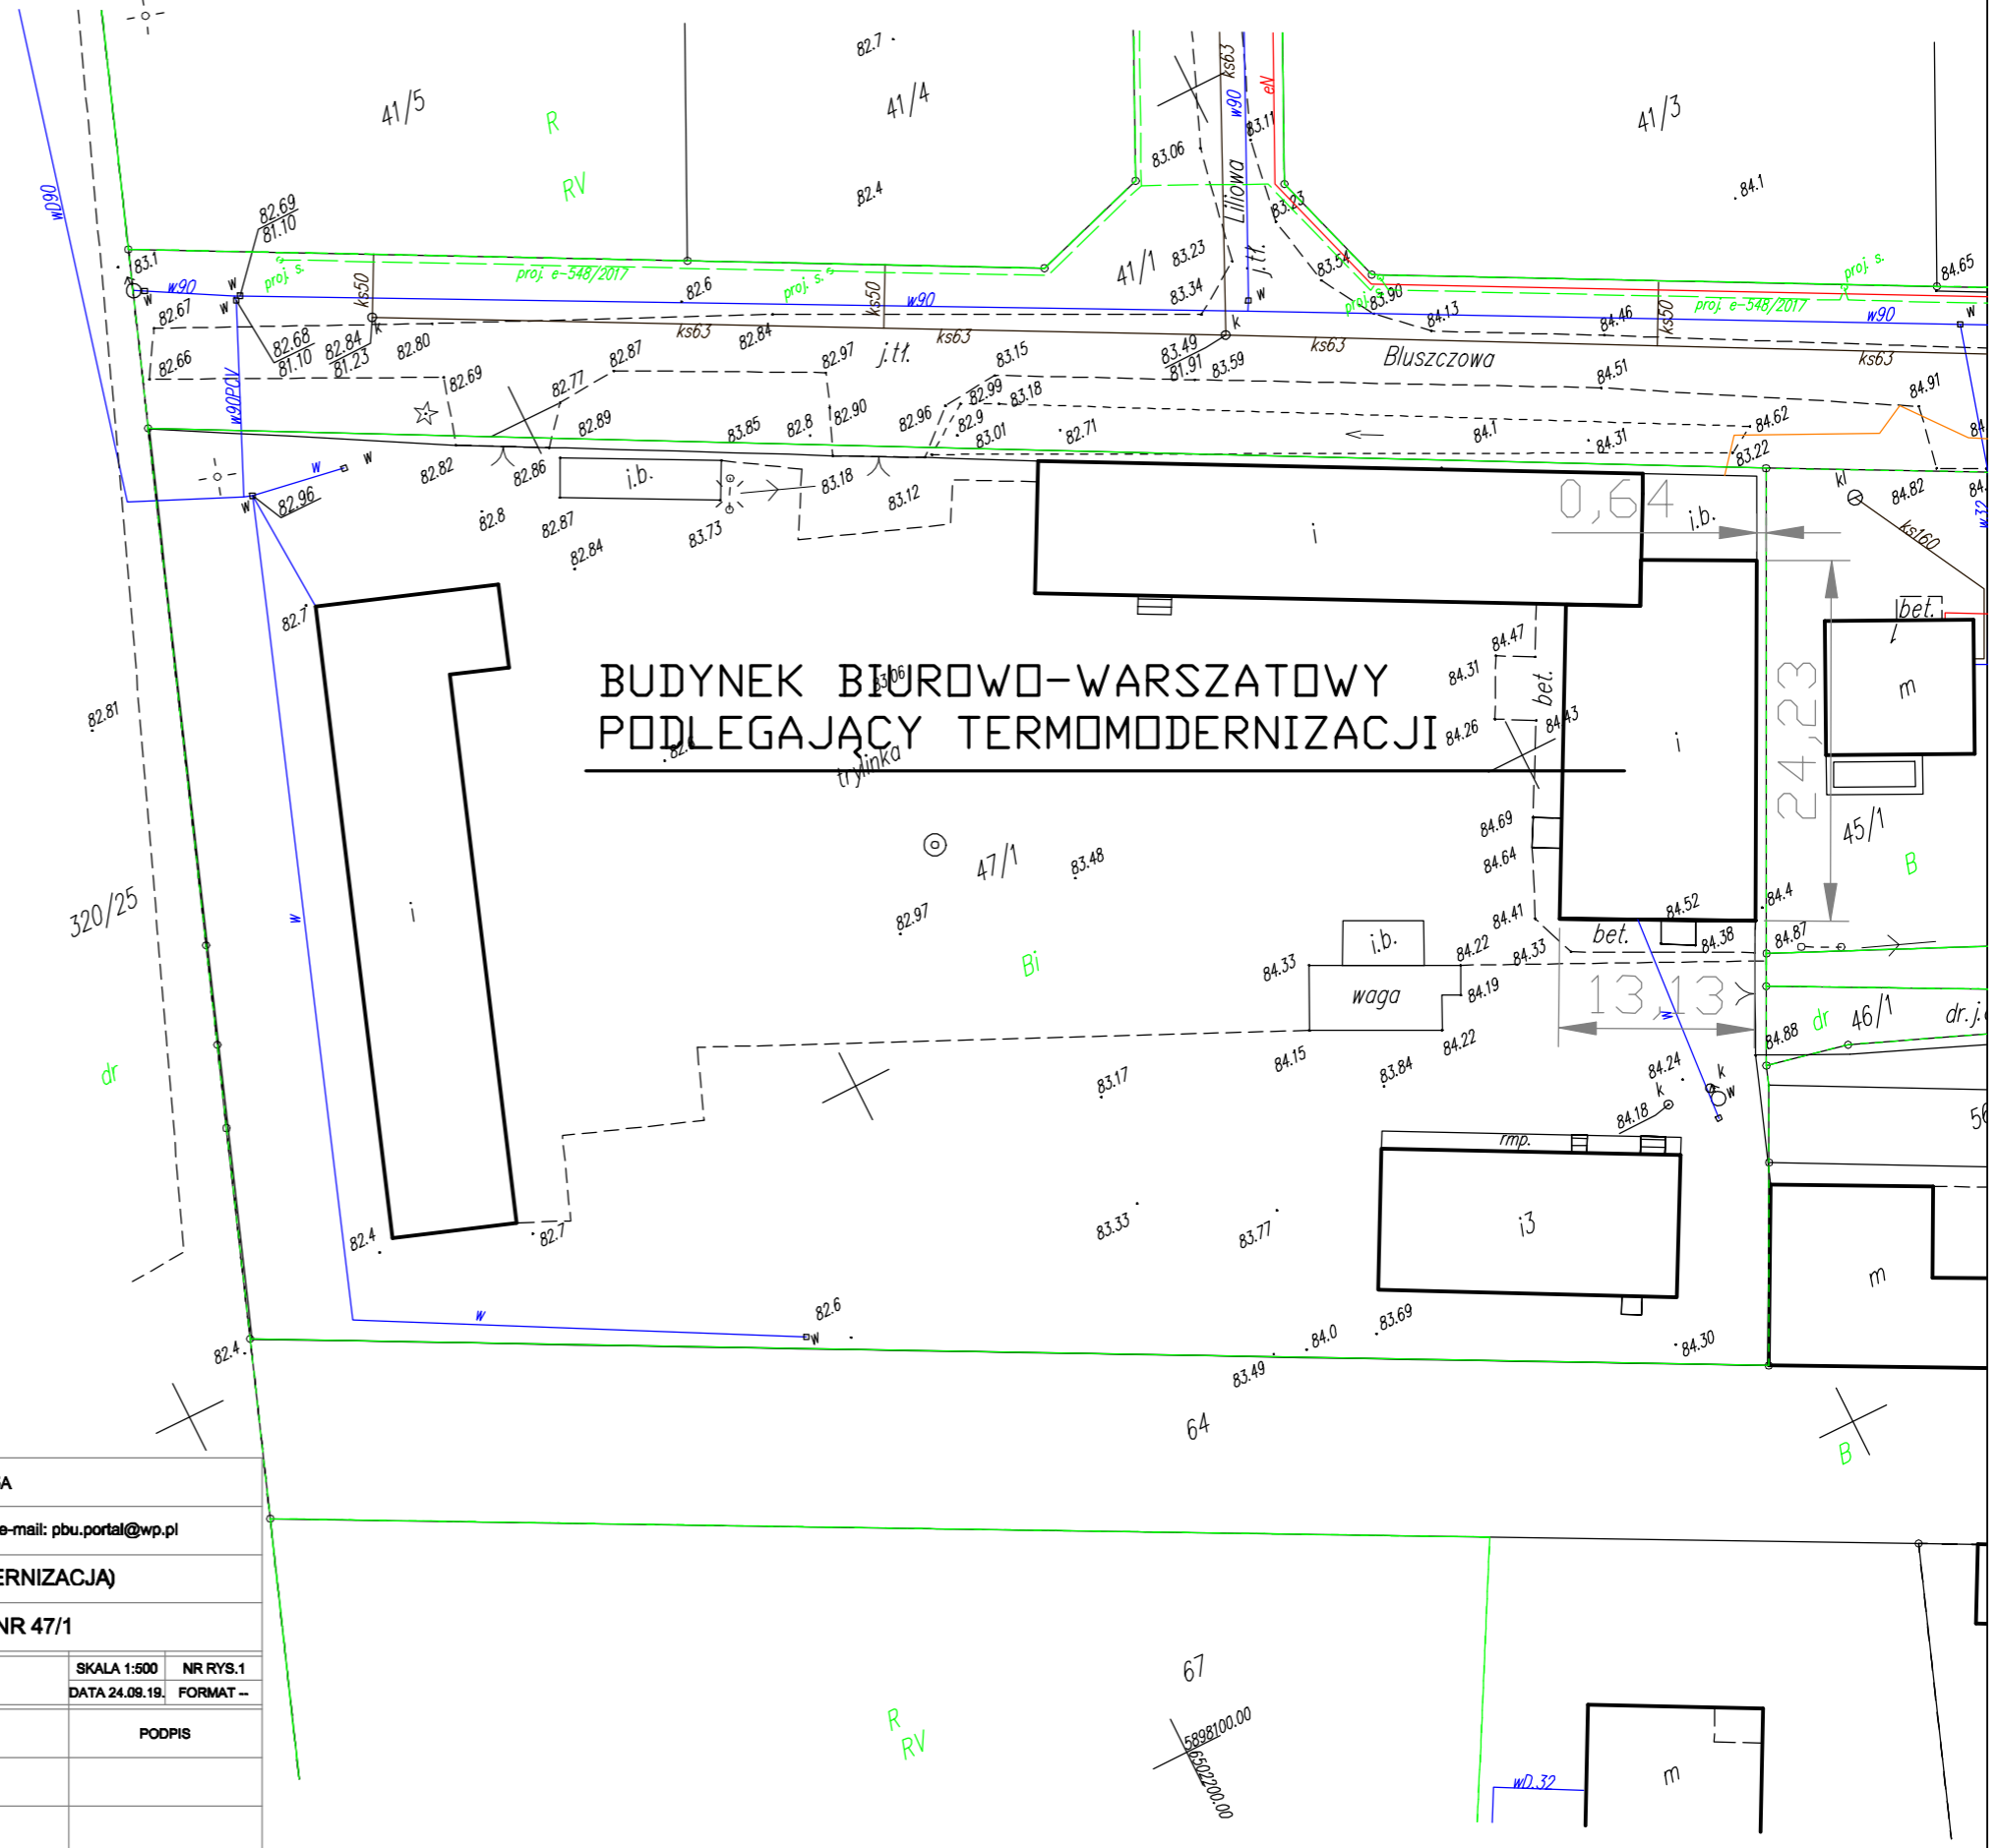

INWESTOR	GMINA OSIELESKO, 86-031 OSIELESKO, SZOSA GDAŃSKA 55A	
JEDNOSTKA PROJEKTOWA	PBU PORTAL, 85-090 BYDGOSZCZ, UL. POWST. WLKP. 55/49, TEL. 602-10-76-59, e-mail: pbu.portal@wp.pl	
OBIEKT	BUDYNEK BIUROWO-WARSZATOWY (TERMOMODERNIZACJA)	
LOKALIZACJA	MAKSYMILIANOWO, GMINA OSIELESKO; DZIAŁKA NR 47/1	
NAZWA RYSUNKU	PLAN SYTUACYJNY	SKALA 1:500 NR RYS.1 DATA 24.09.19. FORMAT --
		PODPIS
	OPRACOWAŁA INŻ. AGNIESZKA ZIEMBIŃSKA	