



**GZK.7230.020.2019.TS**

**DECYZJA**

Na podstawie art. 39 ust. 3 i 3a ustawy z dnia 21 marca 1985 r. o drogach publicznych, (Dz. U. z 2018r., poz. 2068 t.j.), art. 104 ustawy z dnia 14 czerwca 1960 r. Kodeks postępowania administracyjnego (Dz. U. z 2016r. Poz. 23 z późn. zm.), oraz Uchwały nr I/4/2013 Rady Gminy Osielsko z dnia 29 stycznia 2013r. w sprawie ustalenia stawek opłat za zajęcie 1m<sup>2</sup> pasa drogowego dróg gminnych na terenie gminy Osielsko na cele niezwiązane z potrzebami zarządzania drogami lub potrzebami ruchu drogowego, a także upoważnienia Wójta Gminy Osielsko z dnia 31 marca 2004r. dla Dyrektora Gminnego Zakładu Komunalnego do załatwiania w moim imieniu spraw należących do kompetencji Zarządcy Drogi, w tym do wydawania decyzji administracyjnych w sprawach określonych w przepisach ustawy o drogach publicznych, przepisach wykonawczych do tej ustawy, określonych w ustawie z dnia 21 marca 1985r. o drogach publicznych, w art. 61 ust. 11 ustawy z dnia 20 czerwca 1997r. Prawo o ruchu drogowym (Dz. U. z 2018r. poz. 1990 t.j.) oraz w ustawie z dnia 14 czerwca 1960r. Kodeks postępowania administracyjnego, po rozpatrzeniu wniosku z dnia 16.01.2019r. złożonego przez: HYDROTERM – Zygmunt Biernacki w sprawie uzgodnienia projektu budowy sieci wodociągowej w100PE oraz sieci kanalizacji sanitarnej k200PVC na terenie dz. nr 688/1, 685/2 ul. Tymiankowa w miejscowości Osielsko, gmina Osielsko.

**ZEZWALAM**

**na lokalizację sieci wodociągowej w100PE oraz sieci kanalizacji sanitarnej k200PVC na terenie działki nr 688/1,685/2 stanowiącej pas drogi gminnej klasy „D” nr 050415C ul. Tymiankowa w miejscowości Osielsko, gm. Osielsko, przy zachowaniu następujących warunków:**

1. Lokalizacja projektowanej sieci wodociągowej w100PE oraz sieci kanalizacji sanitarnej k200PVC zgodnie z przedstawionym załącznikiem graficznym.
2. Technologia wykonania robót w pasie drogowym dz. nr 688/1, 685/2 (ul. Tymiankowa):
  - a) bezrozkopowo – przewiert w rurze osłonowej, w komorach przewiertowych grunt wymienić na zagęszczalny, wykonać badania zagęszczenia gruntu, ( $I_s > 0,98$  minimalny wskaźnik zagęszczenia gruntu); wykonać utwardzenie pobocza jezdni oraz wlotu drogi wewnętrznej mieszanką niezwiązaną z kruszyw twardych frakcji 0-31,5mm (grubość utwardzenia 15,0cm) na całym zakresie długości sieci; włączenie do istniejącej studni kanalizacyjnej wykonać metodą bezrozkopową – przewiert do ist. studni;
  - b) pobocze gruntowe: zachować spadki poprzeczne, zieleń przydrożną odtworzyć zgodnie z zasadami sztuki ogrodniczej (humusowanie i obsiew trawą);
  - c) włączenie do sieci wod. – kan. wykonać w obecności przedstawiciela GZK Żołędowo;
3. Lokalizację sieci wodociągowej w100PE oraz sieci kanalizacji sanitarnej k200PVC należy uzgodnić z instytucjami posiadającymi swoje urządzenia zlokalizowane w strefie objętej budową.
4. Umieszczenie urządzenia w pasie drogowym musi gwarantować bezkolizyjność wykonywania w przyszłości robót drogowych.
5. Przed rozpoczęciem robót budowlanych Inwestor jest zobowiązany do:
  - zabezpieczenia miejsca prowadzenia robót zgodnie z obowiązującymi przepisami – sporządzenia projektu tymczasowej organizacji ruchu.
  - uzyskania pozwolenia na budowę lub zgłoszenia budowy (wykonywania robót budowlanych) do właściwego organu administracji architektoniczno – budowlanej,
  - wystąpienia do Zarządu Dróg Gminnych w Żołędowie z wnioskiem o zajęcie pasa drogowego na 30 dni przed rozpoczęciem robót, podając powierzchnię, termin oraz nazwisko i telefon kierownika robót.
6. W okresie zimowym tj. od 15 października do 15 kwietnia Zarząd Dróg Gminnych zastrzega sobie prawo do nie wyrażenia zgody na prowadzenie robót w pasie drogowym.
7. W przypadku wystąpienia kolizji uzgadnianego niniejszą decyzją obiektu/urządzenia z prowadzonymi przez Zarządcę Drogi robotami, budową lub przebudową, właściciel obiektu/urządzenia zobowiązany jest do jego przebudowy na koszt własny zgodnie z art. 39 ust 5 i 5a ustawy o drogach publicznych.

8. Zobowiązuje się Inwestora do odtworzenia infrastruktury pasa drogowego nie tylko w miejscu zajęcia, ale także poza obrębem zakresu wykonywanych robót w przypadku jego naruszenia, tj. wykonania warstwowego zagęszczenia gruntu, wymiany gruntu, konstrukcji nawierzchni, pobocza ziemnego z potwierdzeniem badań laboratoryjnych zagęszczenia gruntu i konstrukcji nawierzchni pod nadzorem laboratorium drogowego.
9. W przypadku naruszenia praw osób trzecich, spowodowania awarii urządzeń obcych, zaistnienia w związku z zajęciem terenu wypadków i kolizji, skutki ponosi zajmujący pas drogowy.
10. Zarząd Dróg wyraża zgodę dla Inwestora na dysponowanie gruntem: dz. nr 688/1, 685/2 w miejscowości Osielsko, gm. Osielsko dla potrzeb wykonania uzgadnianego obiektu zgodnie z art. 32 ust. 4 pkt 2 ustawy z dnia 7 lipca 1994 r. - Prawo budowlane (Dz. U. z 2018r. poz. 1202 t.j.).

#### UZASADNIENIE

Zgodnie z art. 39 ust. 1 pkt 1 ustawy o drogach publicznych zabronione jest lokalizowanie obiektów i urządzeń infrastruktury technicznej niezwiązanych z potrzebami zarządzania drogami lub potrzebami ruchu drogowego. Wyjątek stanowi zapis ust. 3 cyt. przepisu, zgodnie z którym w szczególnie uzasadnionych przypadkach umieszczanie w pasie drogowym urządzeń niezwiązanych z potrzebami ruchu może nastąpić wyłącznie za zezwoleniem właściwego Zarządcy Drogi.

Z przywołanych przepisów wynika jednoznacznie, iż ustawodawca w celu ochrony pasa drogowego przeznaczonego do prowadzenia ruchu lub postoju pojazdów oraz ruchu pieszych wprowadził zakaz umieszczenia w nim w/w urządzeń. Warunkiem odstępstwa od tego zakazu jest wystąpienie w konkretnej sprawie szczególnie uzasadnionego przypadku. Udzielenie zatem rzeczowego zezwolenia winno mieć charakter wyjątkowy.

W uznaniu organu I instancji w niniejszej sprawie zachodzą przesłanki określone w art. 39 ust. 3 ustawy uzasadniające wyrażenie zgody na lokalizowanie w pasie drogowym drogi gminnej nr 050415C w/w urządzenia. Decyzja jest zgodna z wolą strony. Lokalizacja nie powinna wpływać negatywnie na funkcjonowanie układu drogowego pod warunkiem zachowania przez stronę wnioskującą w/w warunków.

Zezwolenie Zarządcy Drogi wyrażone w niniejszej decyzji nie jest równoznaczne z pozwoleniem na budowę stosownie do przepisów ustawy z dnia 7 lipca 1994 r. Prawo Budowlane (Dz. U. z 2018r. poz. 1202 t.j.).

Zgodnie z warunkami decyzji strona przed przystąpieniem do robót w celu fizycznego umieszczenia urządzeń niezwiązanych z potrzebami zarządzania drogami lub potrzebami ruchu drogowego niezbędne jest wystąpienie z wnioskiem o wydanie przez zarząd drogi decyzji na ustalenie opłaty za umieszczenie w pasie drogowym w/w urządzeń w związku z przedmiotową decyzją oraz zezwolenia na prowadzenie robót i ustalenia za powyższe opłat.

Zezwolenie na lokalizację urządzenia w pasie drogowym zwolnione jest z opłaty skarbowej – załącznik do ustawy z dnia 16 listopada 2006 r. o opłacie skarbowej (Dz. U. z 2015r. poz. 783 z późn. zm.).

#### POUCZENIE

Od niniejszej decyzji przysługuje stronie prawo wniesienia odwołania do Samorządowego Kolegium Odwoławczego w Bydgoszczy za pośrednictwem Dyrektora Gminnego Zakładu Komunalnego w Żołądowie w terminie 14 dni od daty jej doręczenia.

Zgodnie z art. 130 § 2 kpa, wniesienie odwołania w terminie wstrzymuje wykonanie decyzji. Na podstawie art. 127a. § 1 i § 2 kpa, w trakcie biegu terminu do wniesienia odwołania strona może zrzec się prawa do wniesienia odwołania wobec organu administracji publicznej, który wydał decyzję i z dniem doręczenia organowi administracji publicznej oświadczenia o zrzeczeniu się prawa do wniesienia odwołania przez ostatnią ze stron postępowania, decyzja staje się ostateczna i prawomocna

#### Otrzymują:

1. Hydroterm – Zygmunt Biernacki  
85-436 Bydgoszcz  
ul. Skalarowa 16/13
2. a/a

**DECYZJA STAŁA SIĘ OSTATECZNA**

7.03.2018 r.

Specjalista ds. dróg gminnych

*Giohanowska*  
mgr inż. Grażyna Cichańska

Z up. Wójtka Gminy  
DYREKTOR  
Gminnego Zakładu Komunalnego  
w Żołądowie  
*Łoszek*  
mgr Łoszek Działowski

- LEGENDA**
- WODOCIĄG
  - ZASUWA
  - HYDRANT NAZIEMNY DN80
  - KANALIZACJA SANITARNA GRANITACYJNA
  - INSTALACJA WOD KAN DO LIKWIDACJI

**UWAGA**

Odwołanie do granicy obiektu wykonano z rur kanalizacyjnych PVC (100mm) w celu uniknięcia kolizji z innymi instalacjami.

Zarząd Dróg Gminnych

Zołędowo, ul. Jastrzębia 62

86-031 OSIELSKO

tel. 052 328 28 00, fax. 052 328 28 01


NIP 853-00-00-171 REGON 090033938

Zakaznik w J do delegacji  
GZU. 7230.020.2019.75  
z dnia 12.02.2019r.

KIEROWNIK DZIAŁU  
ds. dróg gminnych

mgr inż. Tomasz Sze

Z up. Wójt Gminy  
DYRSEKTOR  
Gminnego Zakładu Komunalnego  
Zakładów  
mgr Leszek Gajkowski

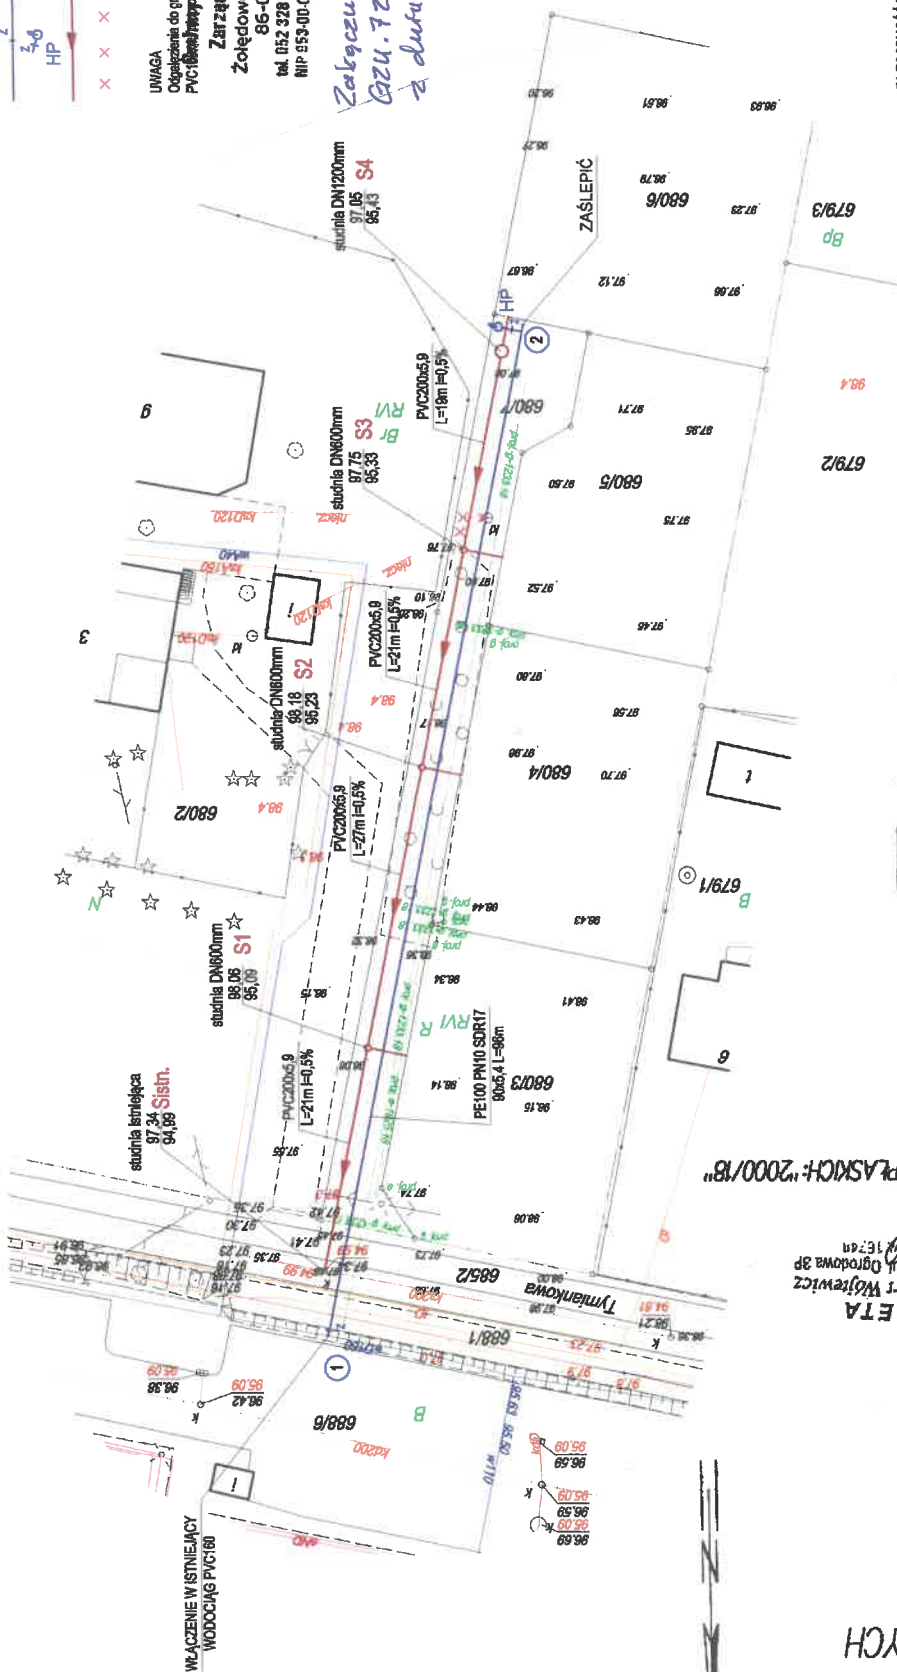

ZA ZGODNOŚĆ Z ORYGINALNĄ MAPĄ DO  
CELÓW PROJEKTOWYCH

Podszedza się, że niniejszy dokument został opracowany  
w wyniku prac geodezyjnych i kanalizacyjnych, których rezultaty  
zawiera operat techniczny wpisany do ewidencji map, którego  
parstwowego zaobudowania i kanalizacyjnego i kanalizacyjnego  
Część geodezyjna i kanalizacyjna  
Kanały, rzeki, ciekawy  
Identyfikacja ewidencyjna  
POM 2019 200  
10.01.2019  
Z up. Starosta Bydgoskiego

MAPA NIE ZAMIERA BADAWA SIŁ ZŁOŻENIA GRUNTOWYCH  
UKŁAD WSPÓŁRZĘDNYCH PROSTOKĄTNYCH PŁASKICH "2000/B"  
UKŁAD WYSOKOŚCI: PL-EVRF-2007-NH  
Granicę są granicami promyjni  
Solec Kujawski dnia 03.01.2019

WOJEWÓDZTWO KUJAWSKO-POMORSKIE  
POWIAT BYDGOSKI  
Jednostka ewidencyjna: 040306.2, Osielsko  
MAPA DO CELÓW PROJEKTOWYCH  
Osielsko ul. Tymiankowa  
Skala 1:500  
OPRĘB: N-0010, Osielsko  
ARKUSZ MAPY: 6.194.2108.2.1  
ID: 6640.7867.2018

**GEODETA**  
mgr inż. Robert Wójciewicz  
86-050 Solec Kujawski, ul. Ogrodowa 3P  
tel. 604 671 136  
NIP 888-143-45-52 REGON 092478371

Inwestor		Gmina Osielsko ul. Szosa Górska 55A 86-031 Osielsko	
Jednostka autorstwa		HYDROTERMI ul. Sialarowa 16/19, 85-436 Bydgoszcz	
Opis:	Skala:	Skala:	Nr rys.: 1
BUDOWA SIECI WODOCIĄGOWEJ, SIECI KANALIZACYJNEJ WRAZ Z ODGALENIAMI SIECI DO GRANICY DZIAŁEK, W CELU UZDROBIENIA NIERUCHOMOŚCI ZLOKALIZOWANYCH WOKÓŁ DZIAŁKI NR 8807 W MIEJSCOWOŚCI OSIELSKO	1:500	1:500	Popis
Projektant:	Wykonano:	Wzrost:	
Opisano:	Wzrost:	Wzrost:	
Sprawdził:	Wzrost:	Wzrost:	
Data:		15.01.2019	

