

Mapa do celów projektowych
skala 1 : 500

Województwo kujawsko - pomorskie
Powiat bydgoski
Jedn. ewid. Działek 040306_27
Dobre Maksymilianowo [0005]
ID: 6640.579.2019
Szkic mapy 6.195.21.02.13-4, 31, 2, 4, 41, 3, 4, 17.22
Plan 2000 "S6" UKT wys. PL-CVRP/2007-MH


Bydgoszcz, dnia 27.02.2019r.
Nie wykonano ustalenia obciążen służebnościami gruntowymi.
Nie wyklucza się istnienia w terenie różnic urządzeń podziemnych ułożonych a nie zgłoszonych do inwentaryzacji geodezyjnej.

Obiekty będące treścią mapy a nie mieszczące się w klasyfikacji obiektów BDOT500
Q - znak drogowy

Arkusz 2 z 2

Podobać się, że niniejszy dokument został opracowany w wyniku prac geodezyjnych i kartograficznych, których rezultaty zawiera operat techniczny opisany do ewidencji materialnego państwowego zasobu geodezyjnego i kartograficznego	STAROSTA BYDGOSKI
Dopuszczalność palenstwa zasobu geodezyjnego i kartograficznego	P.0403.2019 1984
Identyfikator ewidencji materialnego zasobu - operat techniczny	03 KWI. 2019
Ten dokument zawiera operat techniczny do ewidencji materialnego zasobu	
Nie, rozszerza i pobiera osoby reprezentujące organ	

Firma PRODIGI P.W.
Marcin Bakowski
ul. Jeziołna 40
85-436 Bydgoszcz
NIP: 967-046-36-14
tel: 509-326-309
e-mail: geodezja.prodigipol

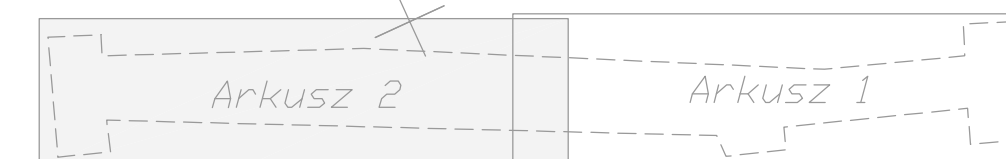

LEGENDA

- proj. naw. jezdn. - beton asfaltowy
- proj. naw. dróg bocznych - beton asfaltowy / kostka bet.
- proj. naw. wybrukowania - kostka kamienna
- proj. naw. chodnika - kostka betonowa
- proj. naw. ścieżki pieszo-rowerowej - beton asfaltowy
- proj. naw. zjazdów - kostka betonowa
- proj. naw. zatok - kostka kamienna
- proj. naw. wysp - kostka kamienna
- proj. umocnienie gostrzak lub płytami ażurowymi
- proj. umocnienie brukowcem
- proj. krawężnik betonowy / kamienny
- proj. opornik betonowy / kamienny
- proj. obrzeże betonowe
- proj. balustrady
- proj. rowy
- proj. rzęcze
- proj. spądy poprzeczne
- proj. przepusty
- proj. studnie
- proj. wpusły deszczowe
- proj. ogrodzenie
- linie rozgraniczające inwestycji
- linie określające ograniczenia w korzystaniu z nieruchomości dla realizacji obowiązków budowy lub przebudowy urządzeń melioracji wodnych szczególnie ważnych przebudowy innych dróg publicznych

Wykonawca	BIURO PROJEKTOWE ANMAR ANNA PAWLIKOWICZ-DYRDA ul. Łanowa 1, 86-014 Bydgoszcz tel. (52) 335-80-88 fax (52) 552-03-50 NIP: 967-055-96-22 www.bpp-ANMAR.pl
Inwestor (Zamawiający)	Gmina Osiekko Szosa Gosińska 55A 86-031 Osiekko
Objekt (Inwestycja)	Rozbudowa drogi gminnej - ulicy Jagódzkiej w miejscowości Maksymilianowo
Projektant	mgr inż. Dariusz Tułkaj ul. nr ABT-II-711-382001
Opracowanie	mgr inż. Anna Pawlicz - Dyda
Sprawdzający	mgr inż. Aleksander Falkner ul. nr KUP-113-POK014
Temat	Plan sytuacyjny - wysokościowy
Skala	1:500
Strona	D-2.1