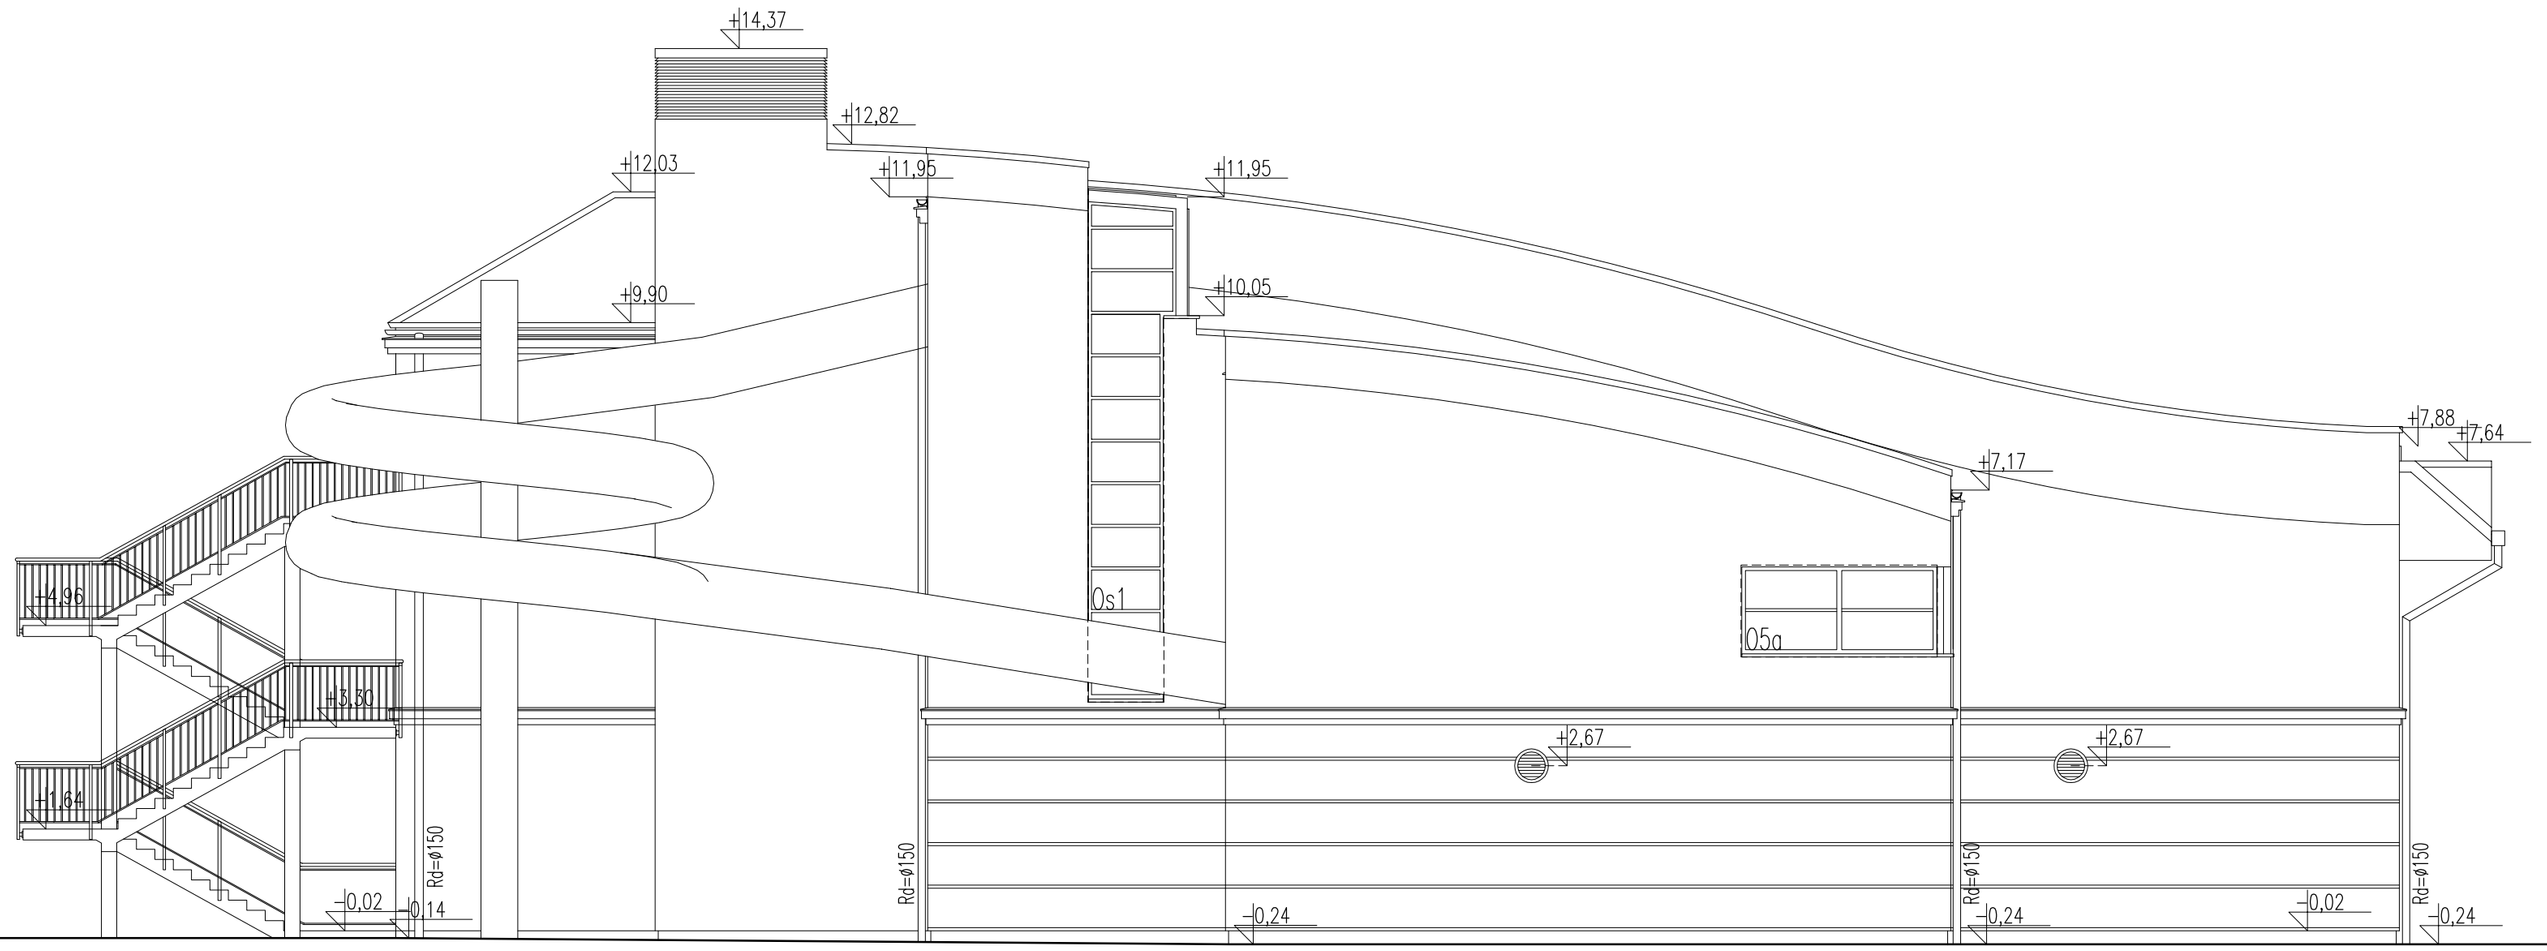

- PRACOWNIA ARCHITEKTONICZNA WOJCIECHA KORNATOWSKIEGO - 02-804 WARSZAWA ul.GZEGZÓŁKI 6 tel/fax 6446987			
TEMAT	BUDYNEK GIMNAZJUM Z BASENEM W OSIELSKU DZ.NR 113/1, 97/30		
INWESTOR	GMINA OSIELSKO 86-031 OSIELSKO, ul. SZOSA GDAŃSKA 55A		
FAZA	PROJEKT WYKONAWCZY		
AUTOR	arch. WOJCIECH KORNATOWSKI upr.proj. St-614/87		
SPRAWDZAJĄCY	arch. JACEK KLUSZEWSKI upr.proj. Wa-124/90		
TYTUŁ	ELEWACJA PÓŁNOCNA BASENU		
WSPÓŁPRACA PROJEKTOWA	arch. ADAM DZIEDZICKI, arch. JAROSŁAW WYSZYŃSKI mgr inż. JANINA MARCINIAK		RYSUNEK NR. 10B
DATA	MARZEC 2007r	W SKALI : 1: 100	