


Wydruk w skali 1:5000

Wydruk z systemu WebEWID

Sporządził: Joanna Ciuba

Udostępniane informacje nie są dokumentami w postępowaniach administracyjnych i innych. Materiały zawierające informacje z powiatowego zasobu geodezyjnego i kartograficznego (w tym dane z operatu ewidencji gruntów i budynków Starostwa Powiatowego w Bydgoszczy) należy zamawiać w Wydziale Geodezji. Dokumenty zawierające inne informacje przetwarzane w Wewnętrznym Portalu Mapowym należy zamawiać w wydziałach merytorycznych, odpowiedzialnych za aktualizację tych danych.

Wydruk mapy z systemu WebEWID

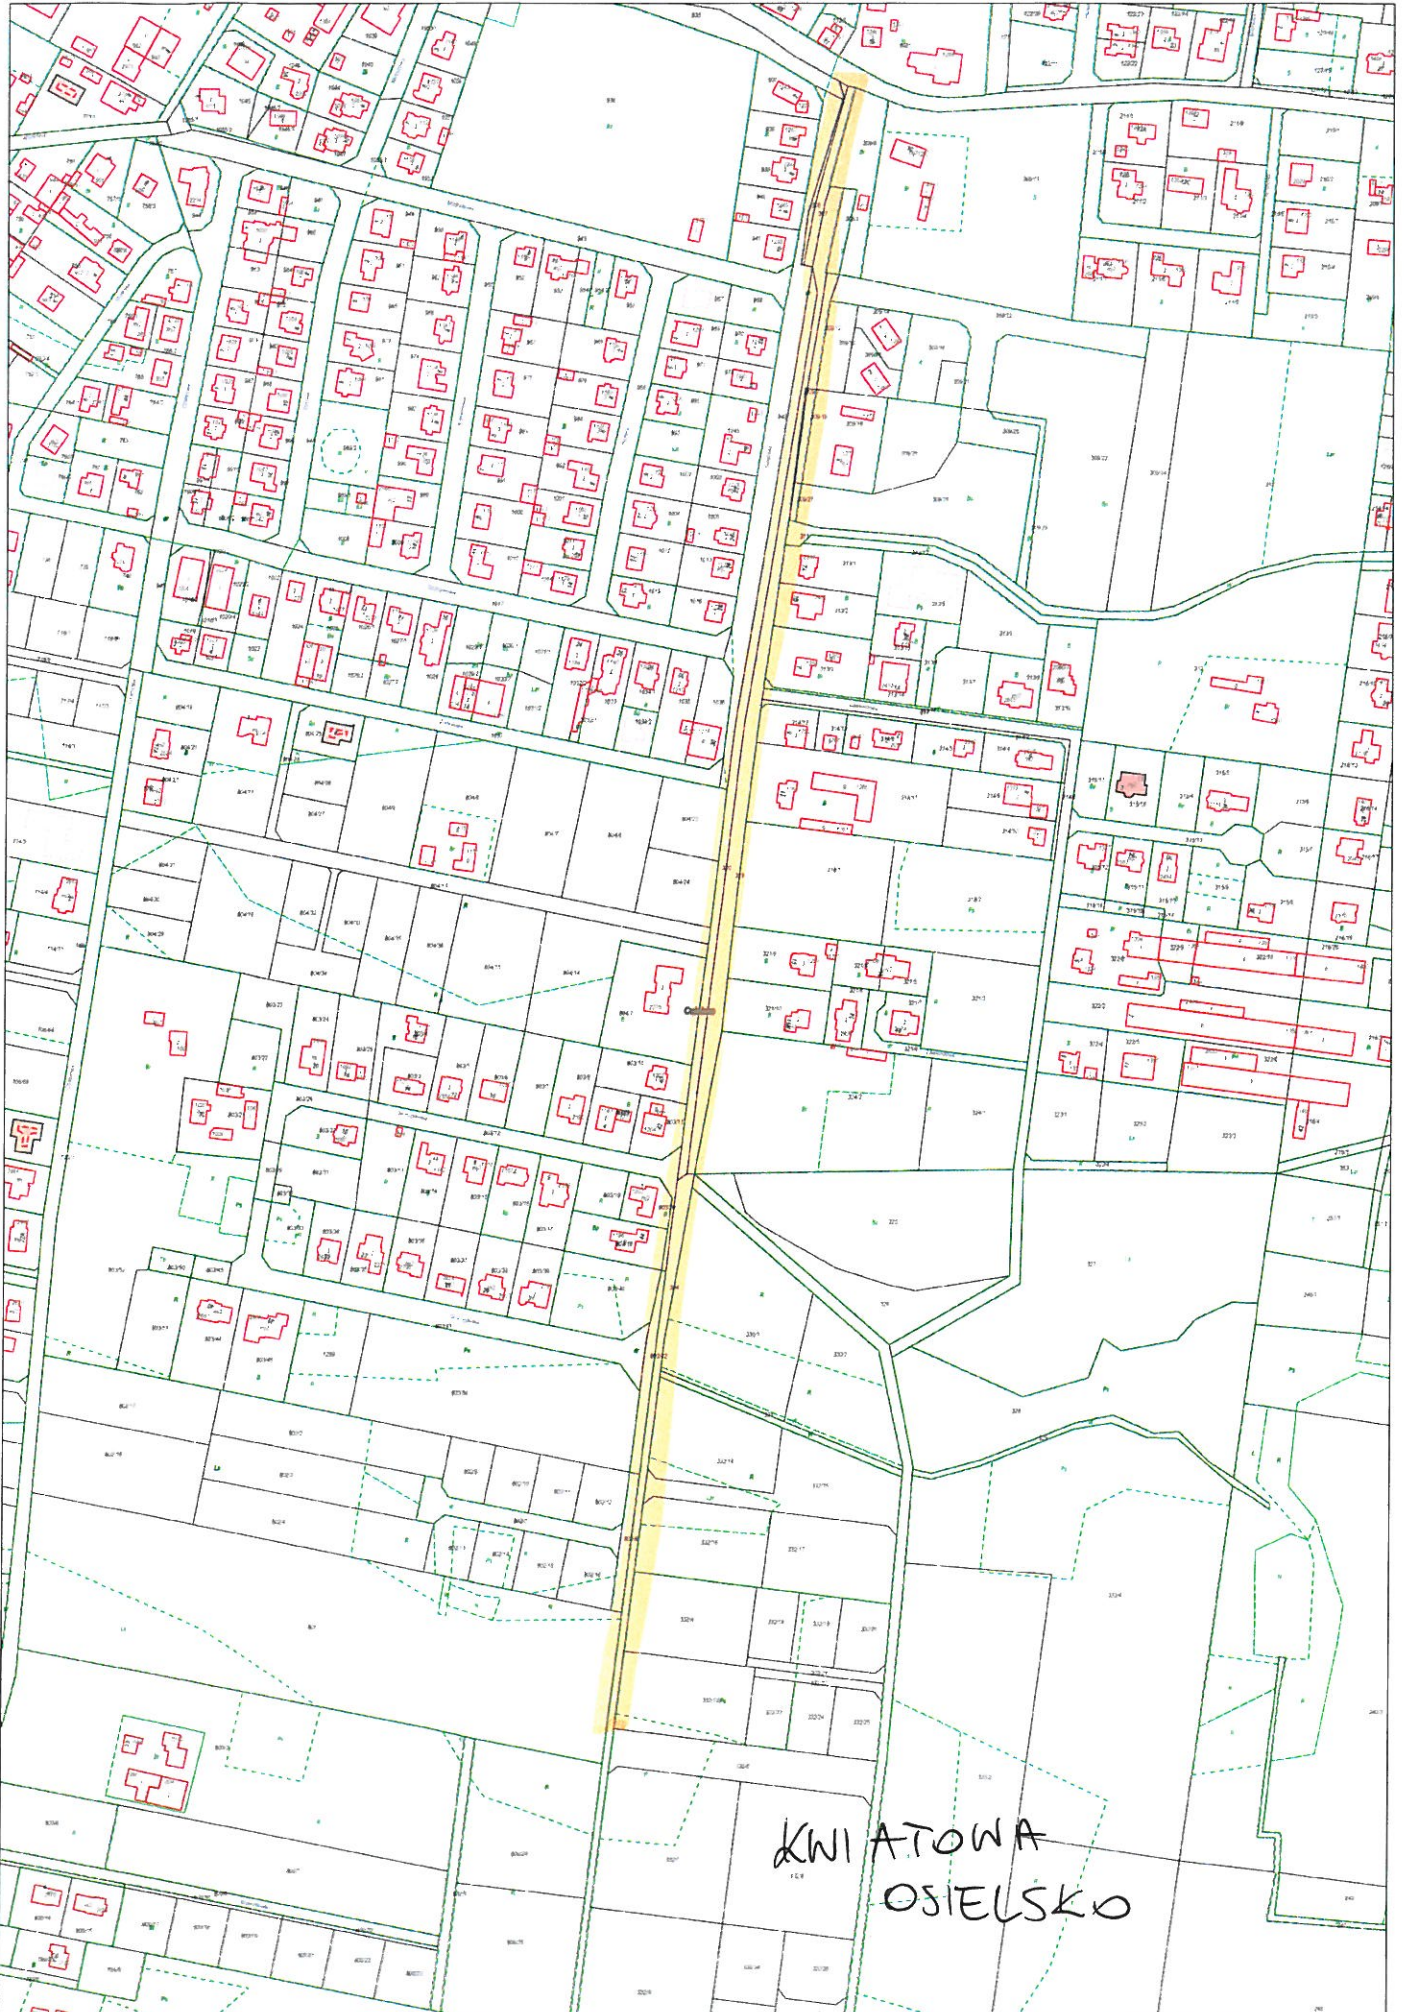


KWIATOWA  
OSIELSKO


ZAKRES DROGOWY

- przebudowę wodociągu Kwiatowa 10siebno  
- budowę wodociągu i kanalizacji sanitarnej


Wydruk mapy z systemu WebEWID

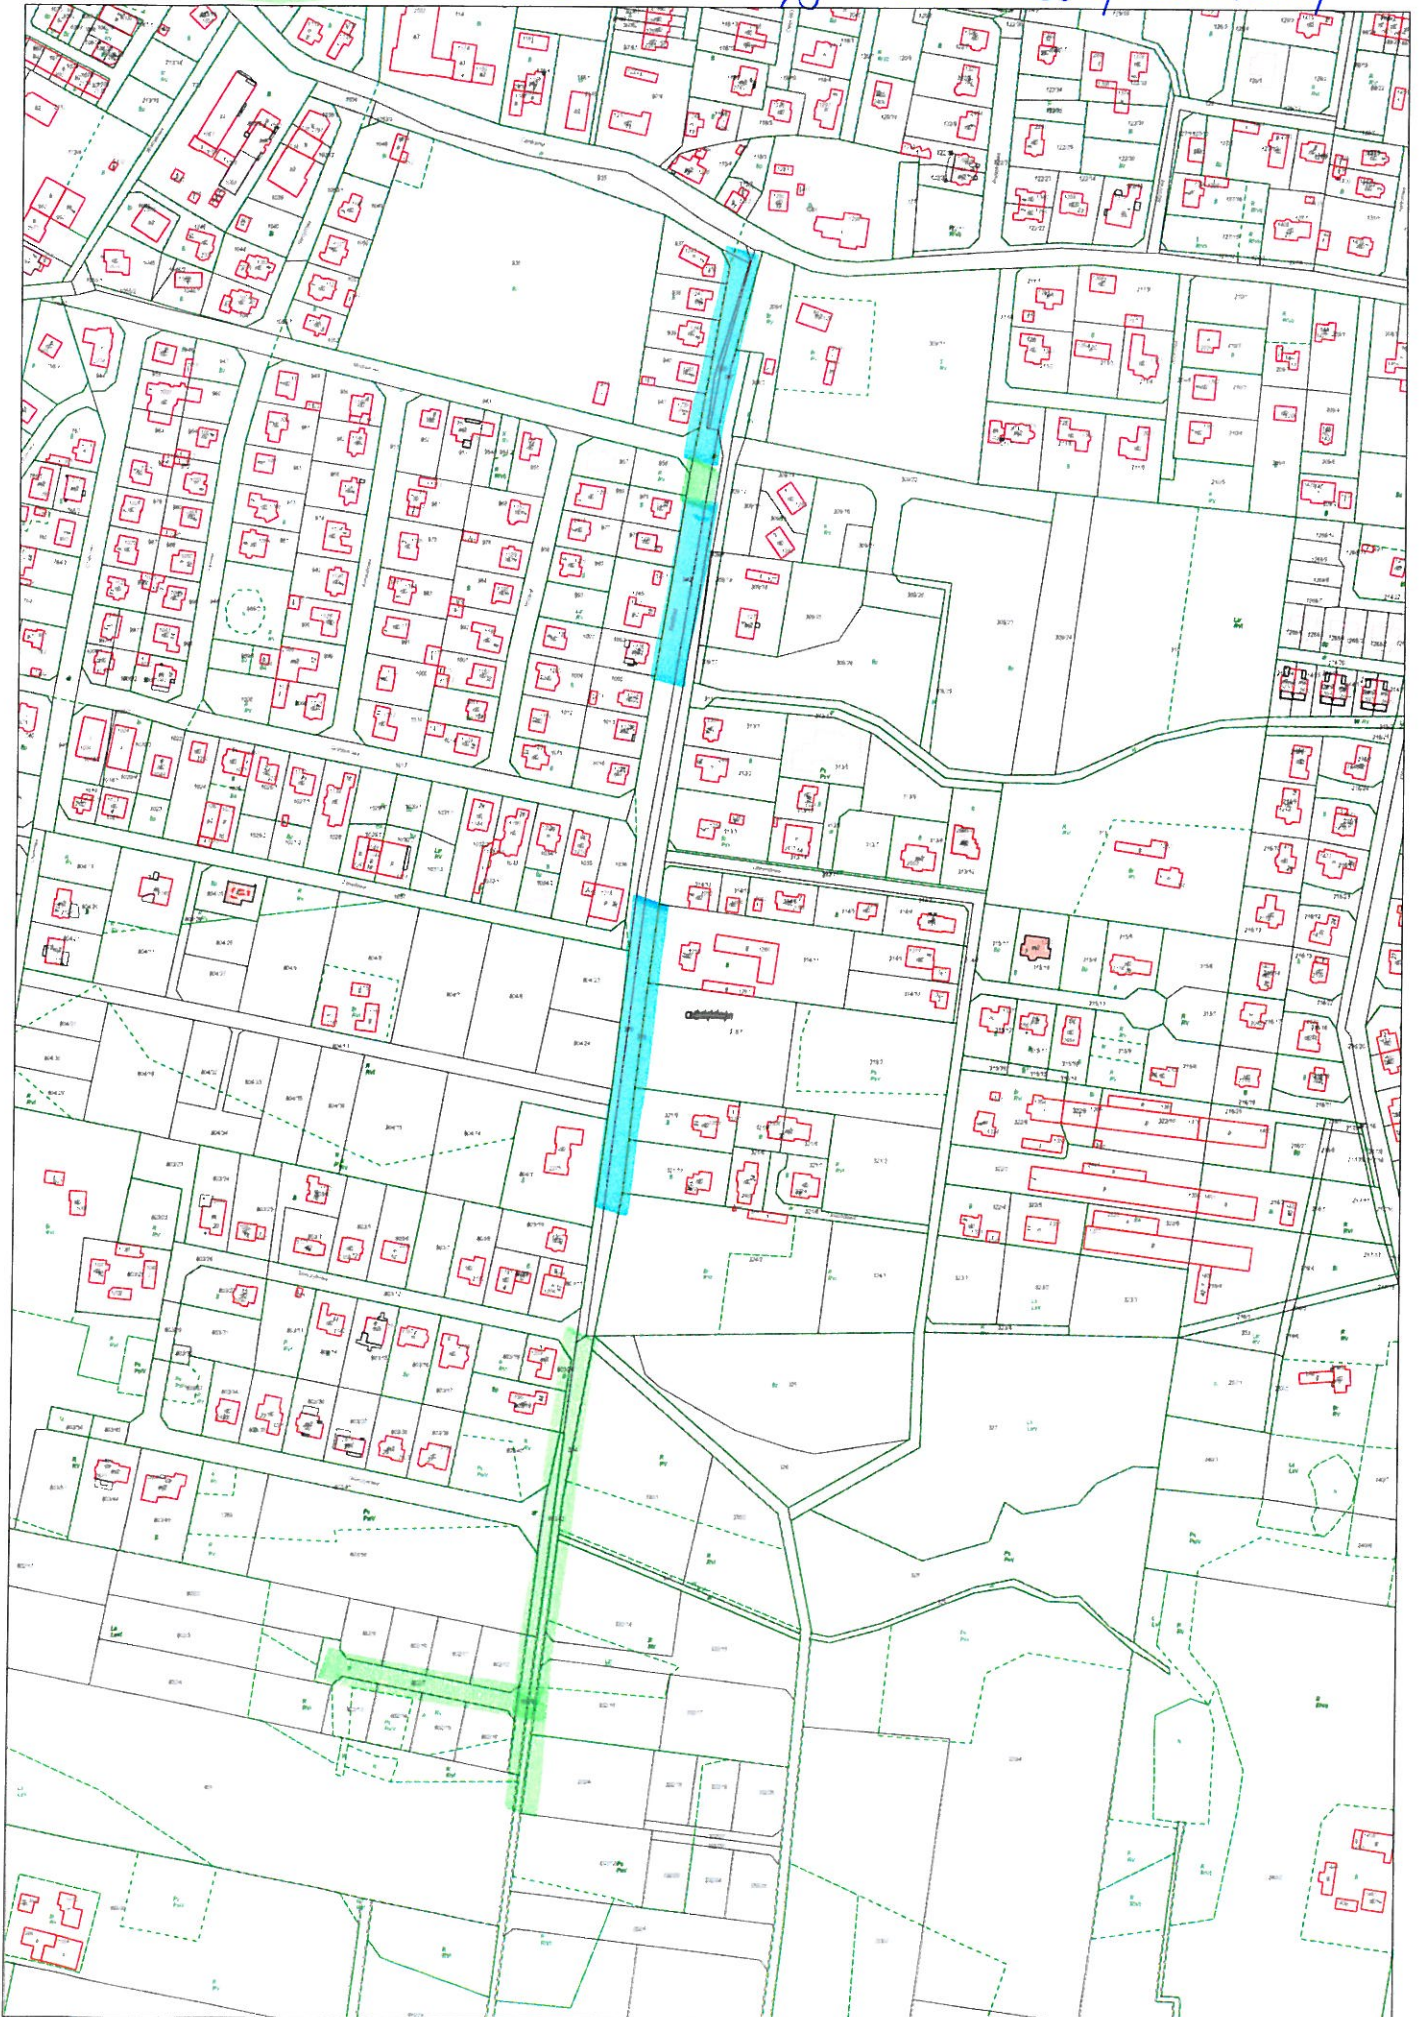

# ZAKRES DROGOWY

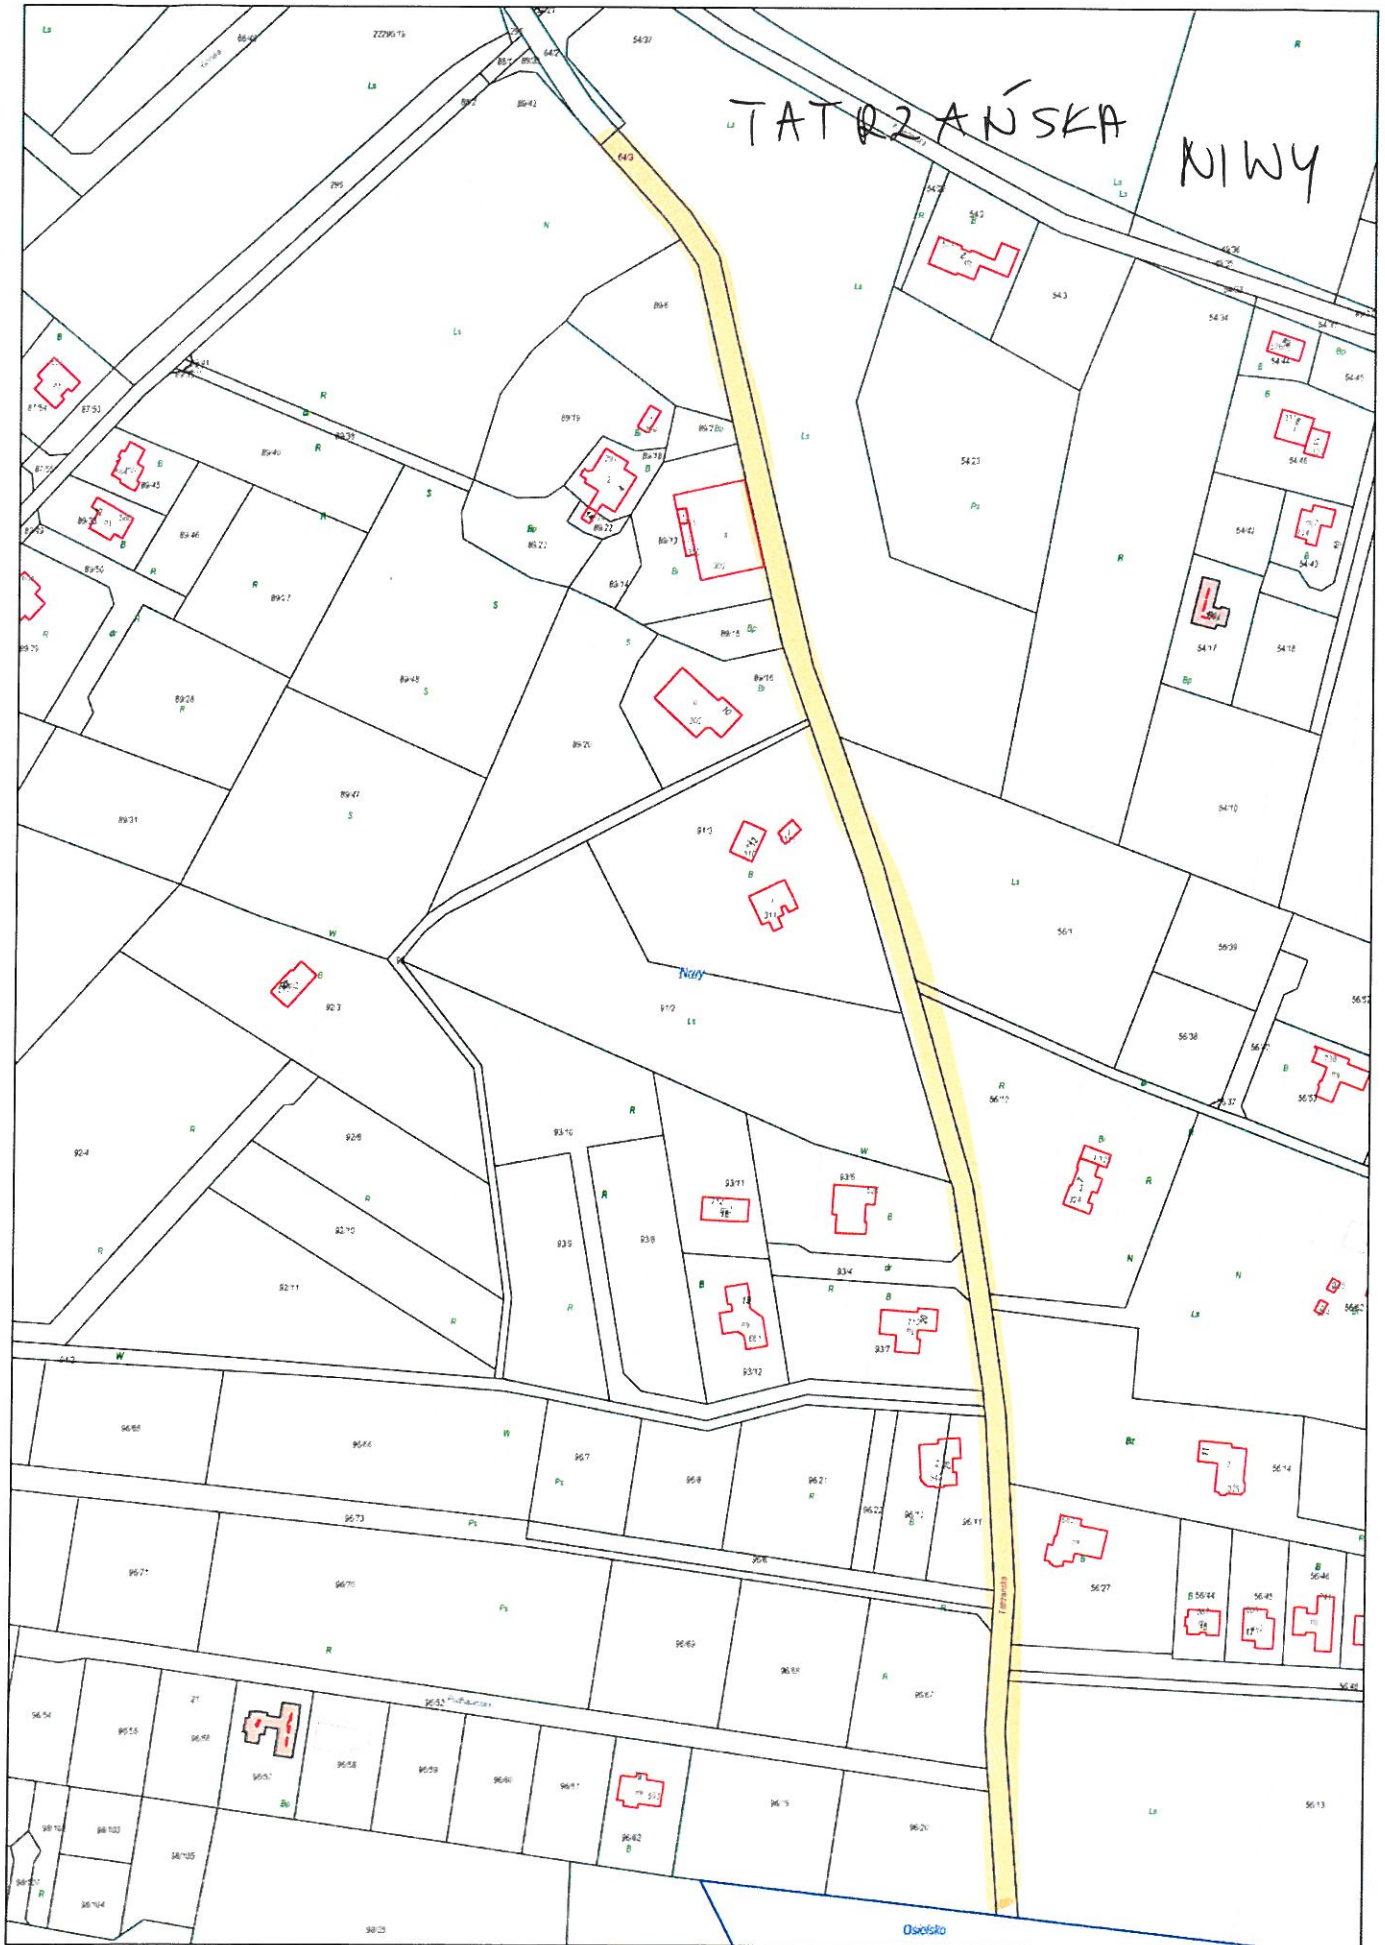

# Tatrzanska - kanalizacja sanitarna

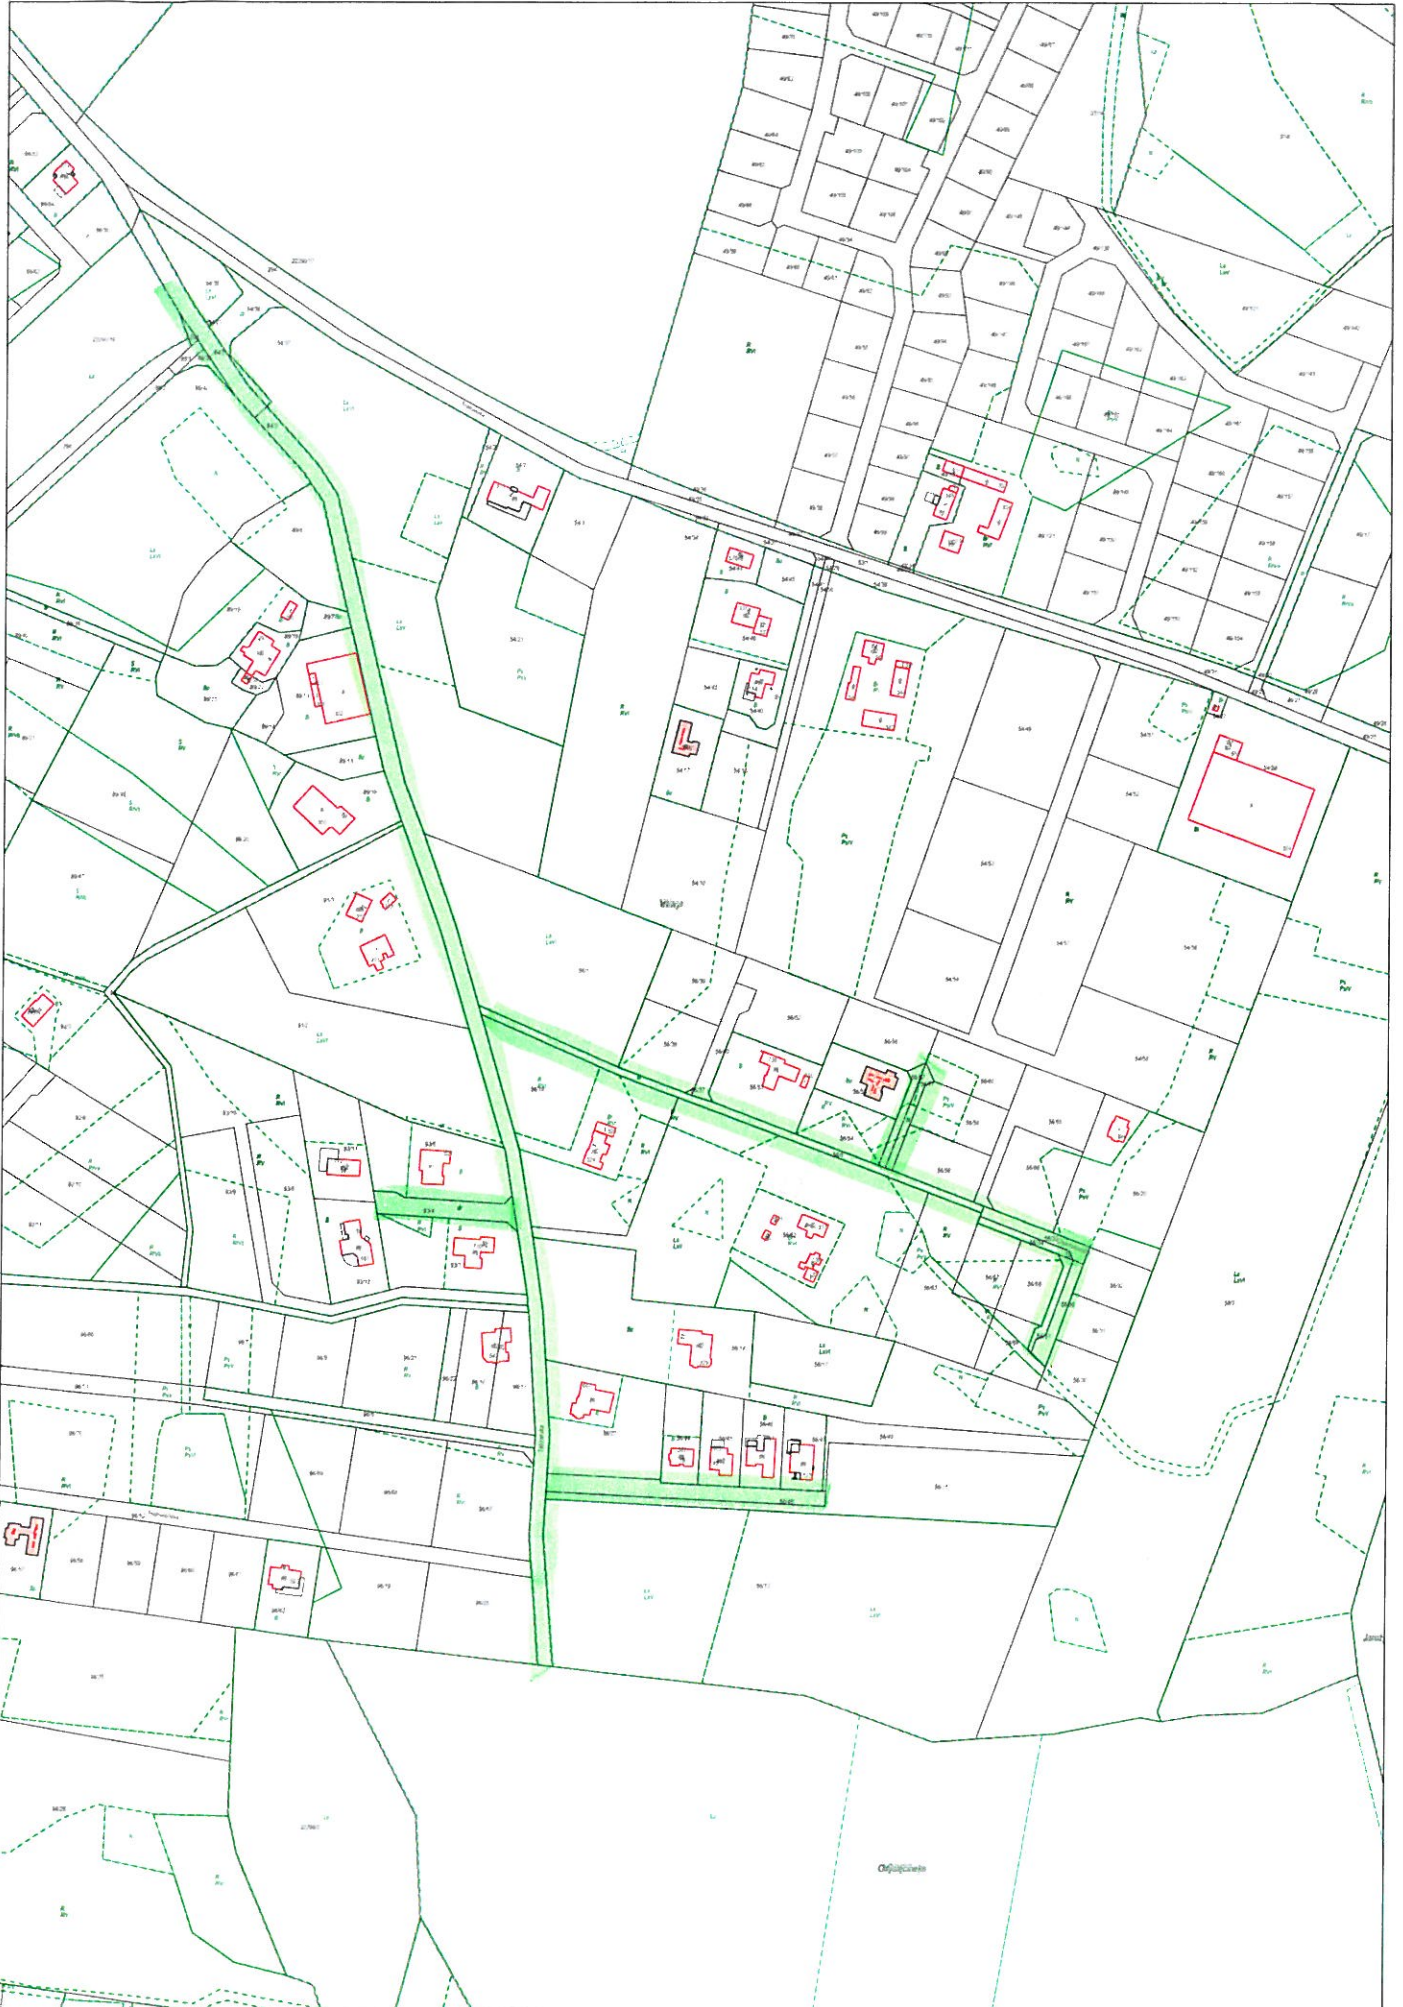


KŁASICKIEGO

NIEMCZ

Dokument bez mocy prawnej.

18-03-2020

Wydruk mapy z systemu WebEWID

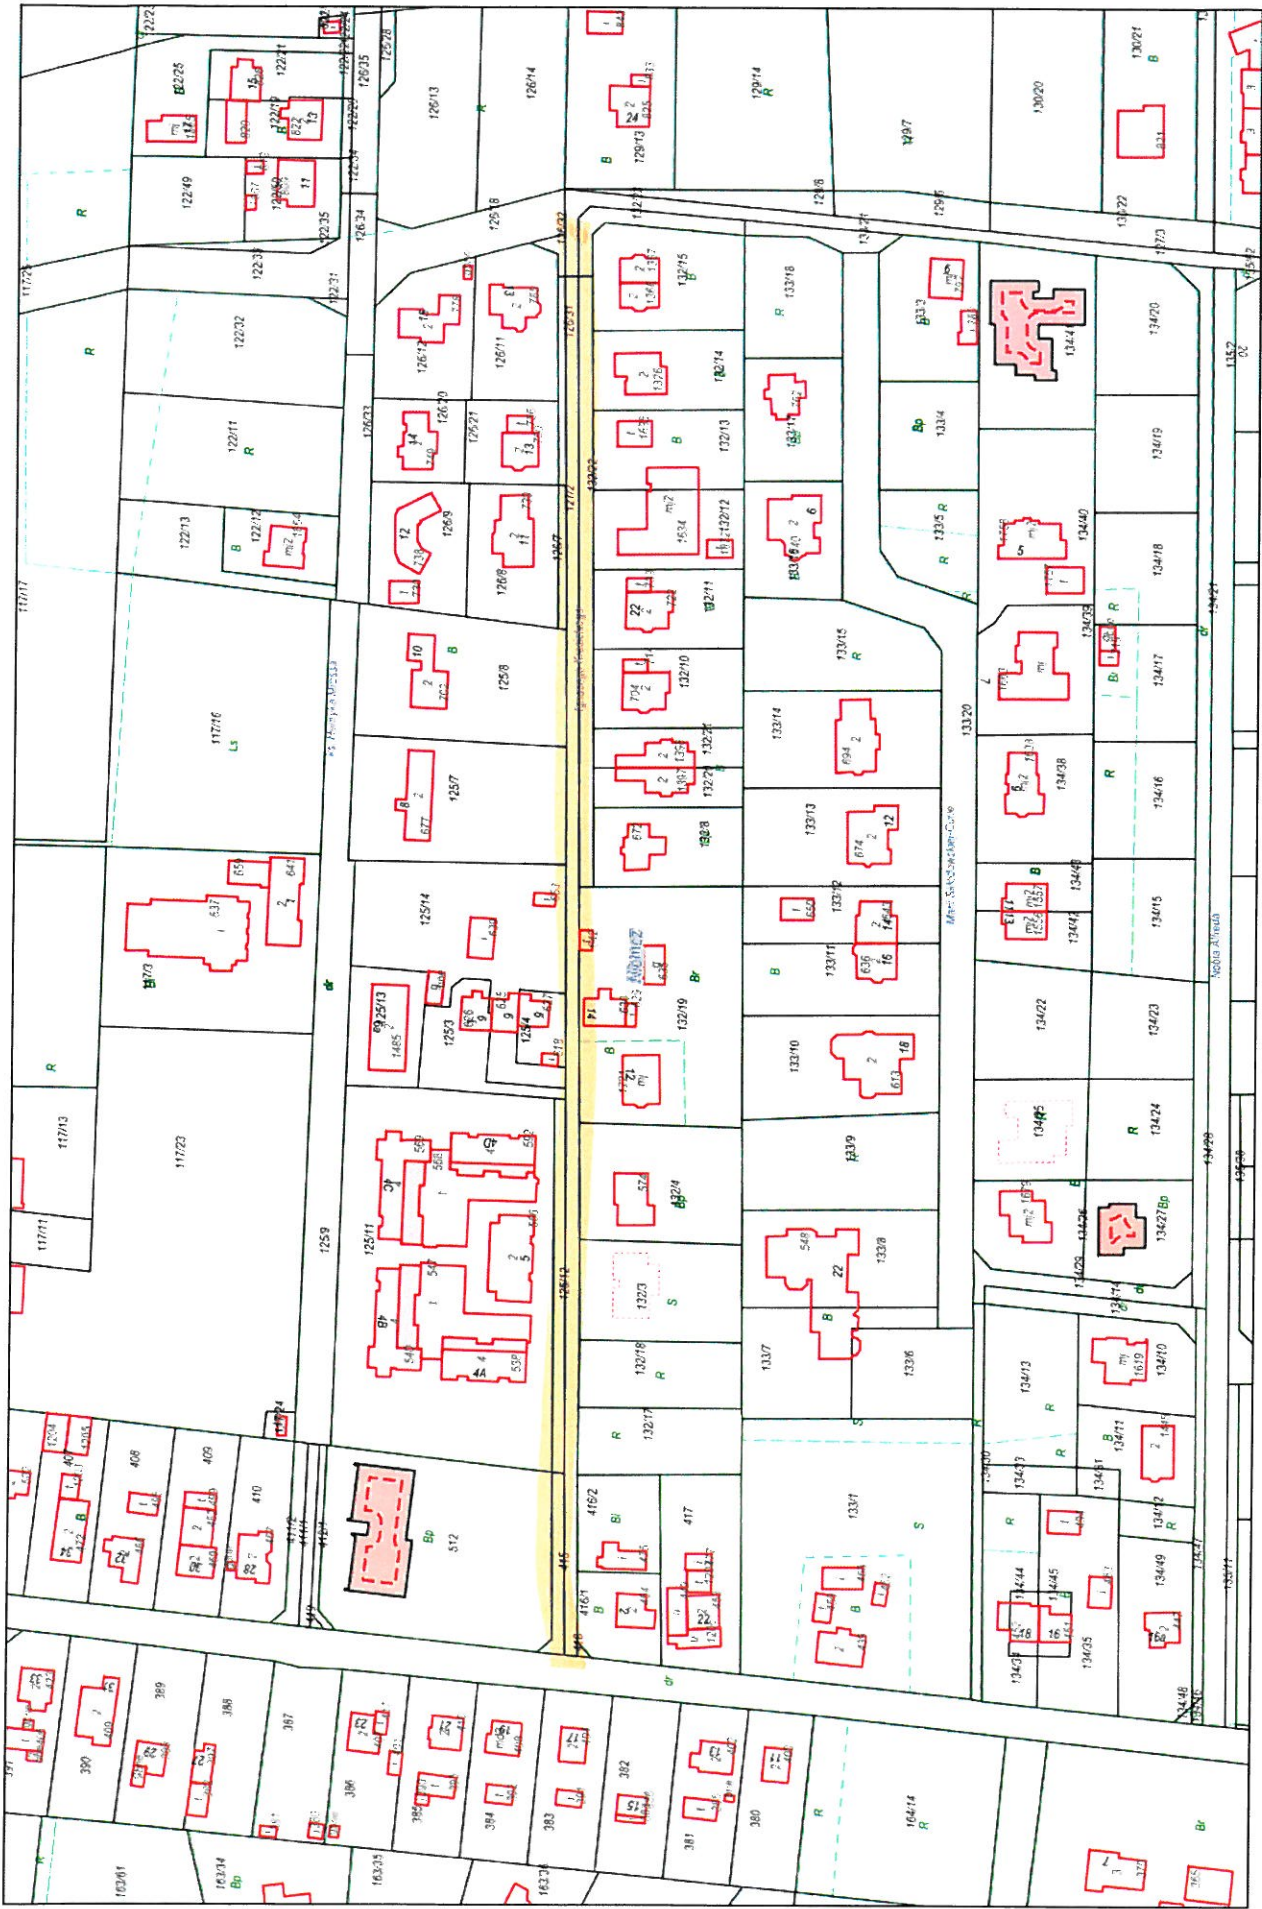


Wydruk w skali 1:2000

Wydruk z systemu WebEWID

Sporządził: Joanna Ciuba


Udostępniane informacje nie są dokumentami w postępowaniach administracyjnych i innych. Materiały zawierające informacje z powiatowego zasobu geodezyjnego i kartograficznego (w tym dane z operatu ewidencji gruntów i budynków Starostwa Powiatowego w Bydgoszczy) należy zamawiać w Wydziale Geodezji... Dokumenty zawierające inne informacje przetwarzane w Wewnętrznym Portalu Mapowym należy zamawiać w wydziałach merytorycznych, odpowiedzialnych za aktualizację tych danych.

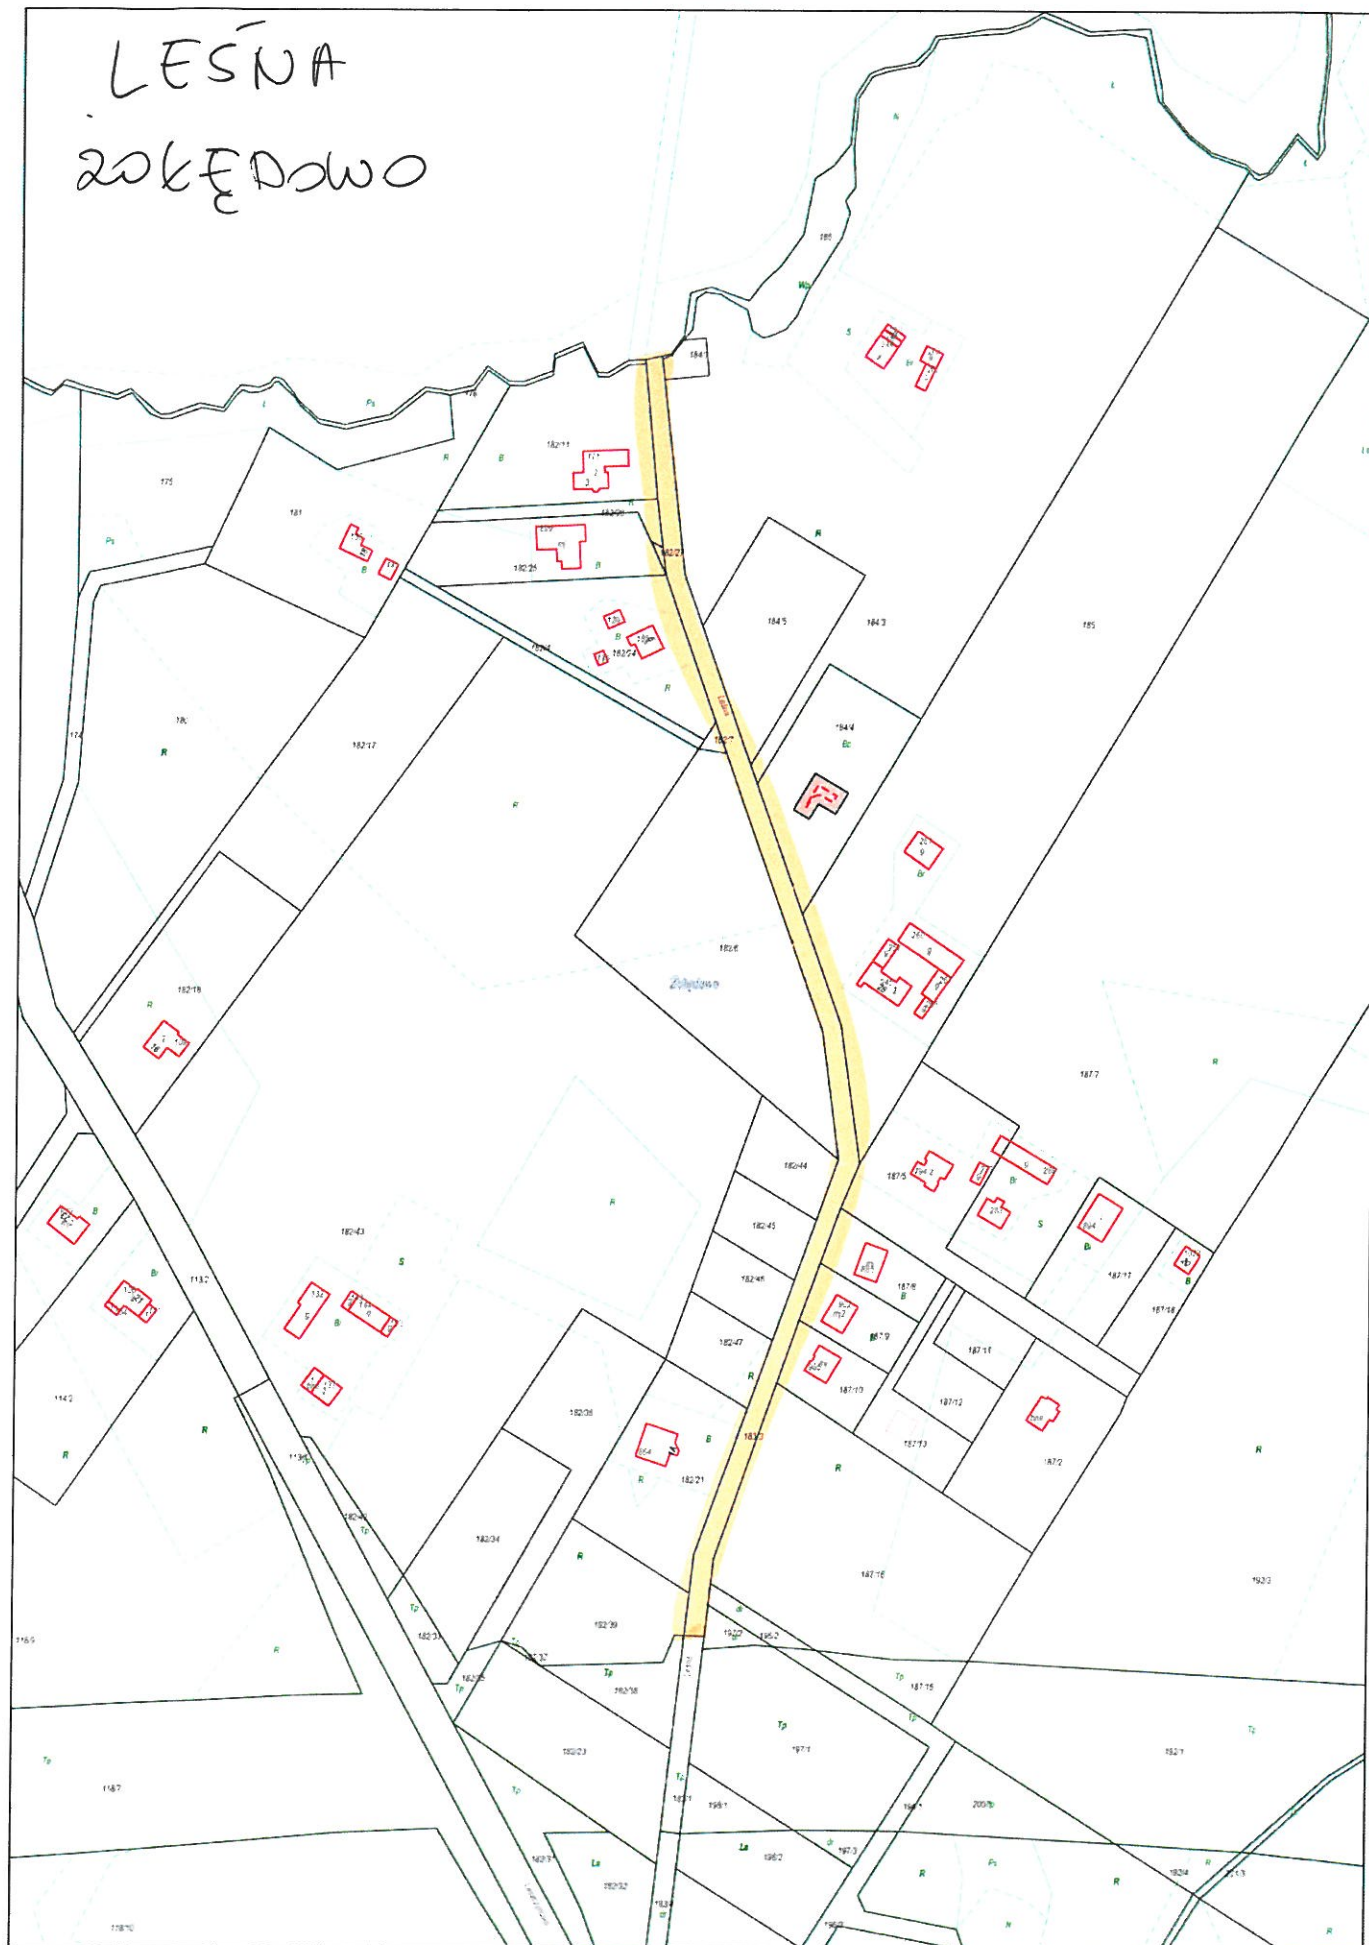



# KARPACKA, SUDECKA, BESKIDZKA N1WY

Wydruk mapy z systemu WebEWD

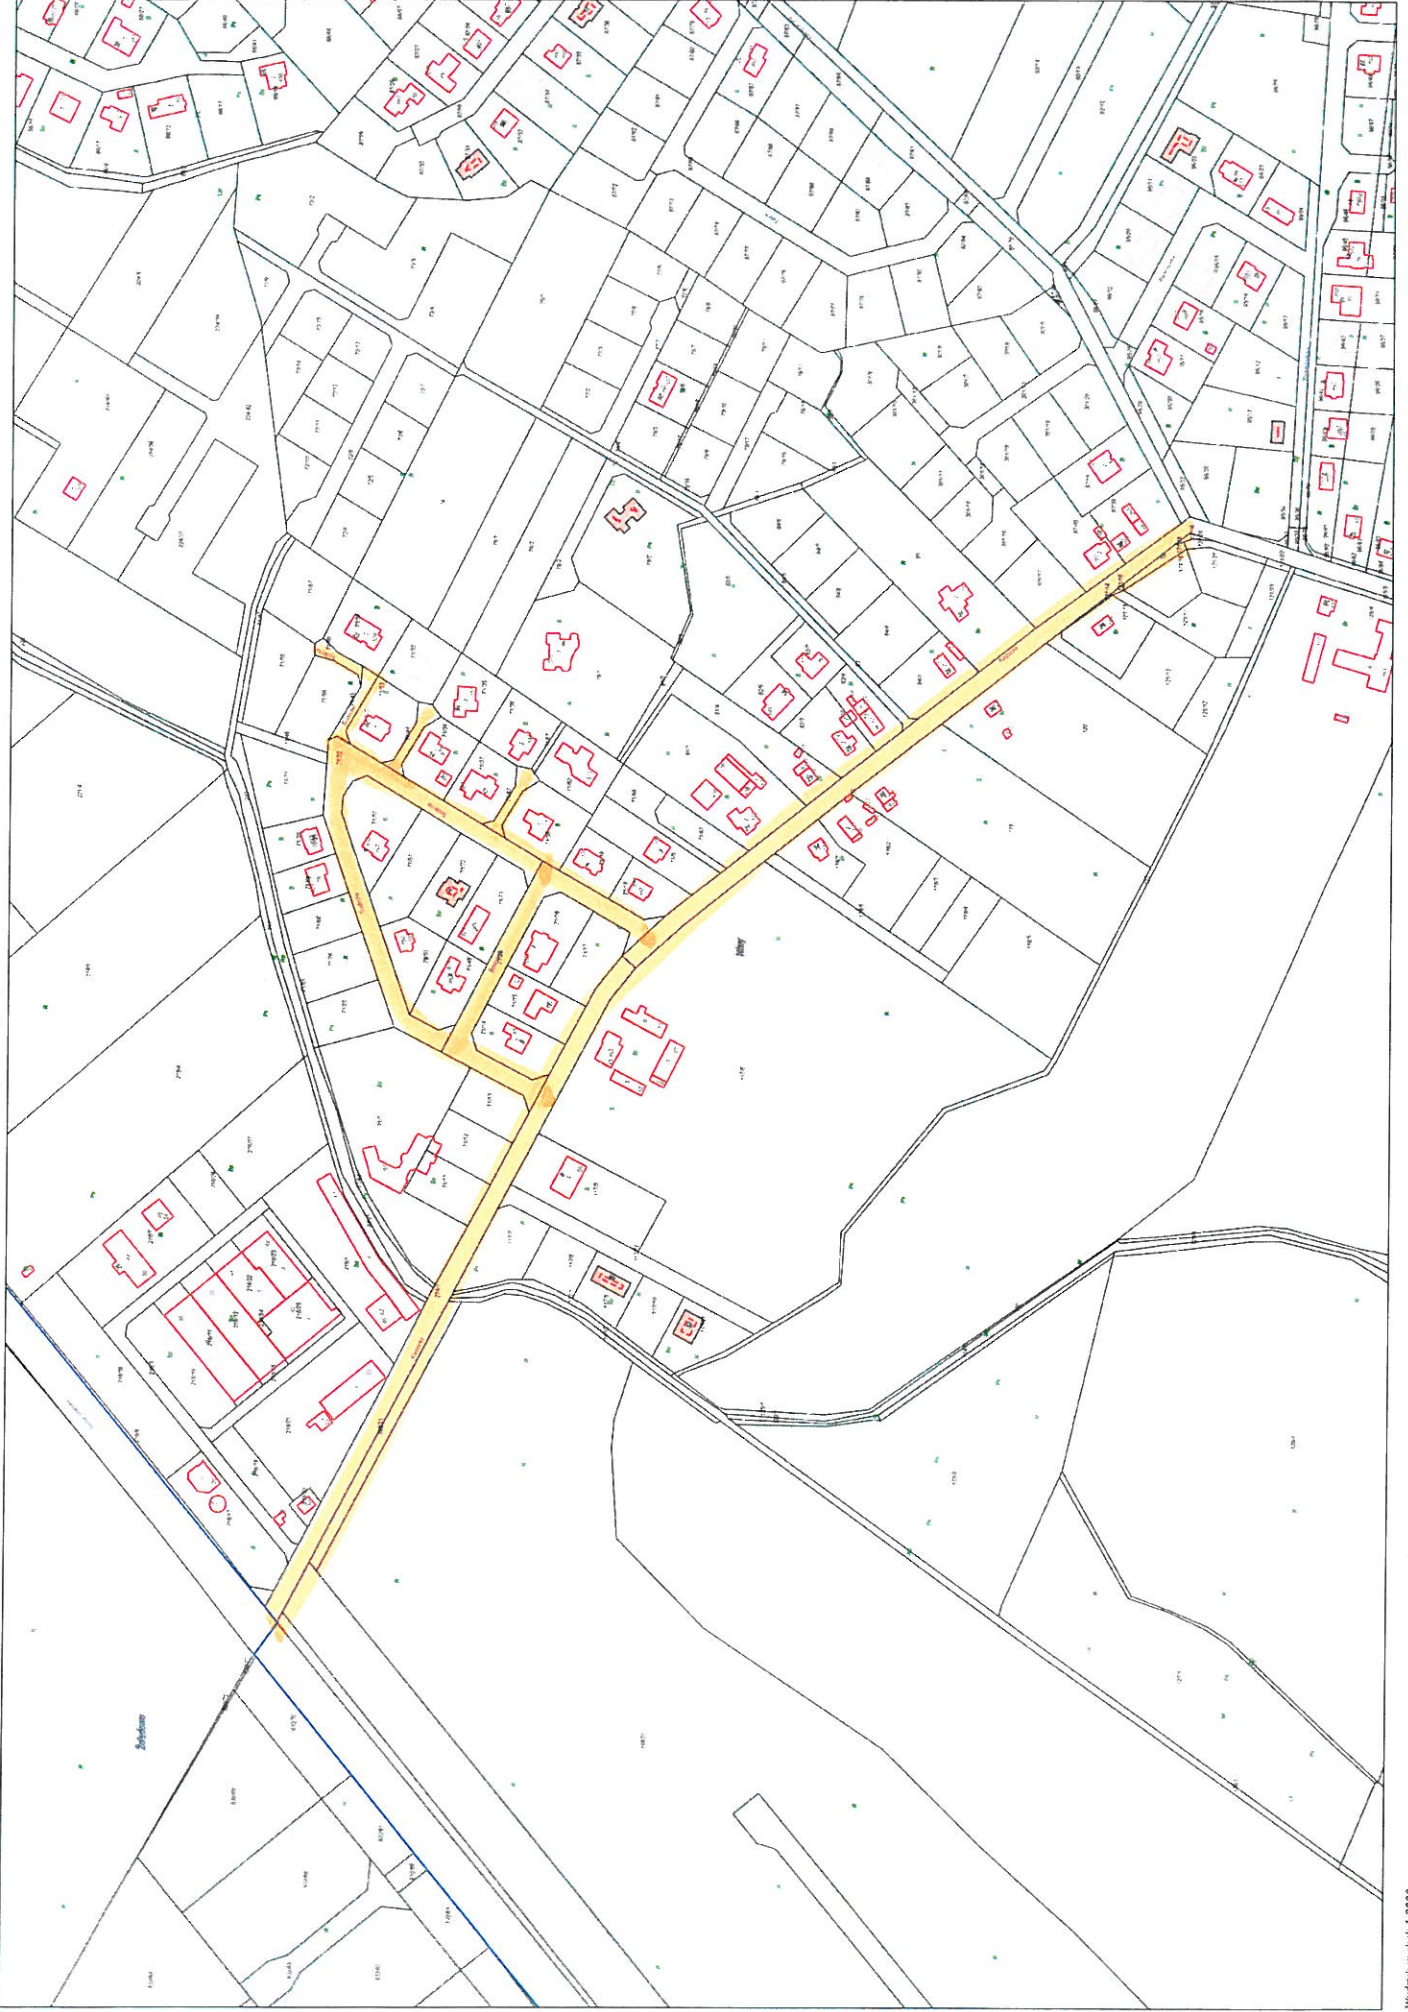

Wydruk z systemu WebEWD