

Poświadczam się, że niniejszy dokument został opracowany w wyniku prac geodezyjnych i kartograficznych, których rezultaty zawiera operat techniczny wpisany do ewidencji materiałów państwowego zasobu geodezyjnego i kartograficznego

Organ prowadzący państwowy zasób geodezyjny i kartograficzny **STAROSTA BYDGOSKI**

Identyfikator ewidencyjny materiału z zasobu - operat techniczny: **P.0403.2018.4359**

Data wpisania operatu technicznego do ewidencji materiałów zasobu: **06.08.2018**

Imię, nazwisko i podpis osoby reprezentującej organ: **Z up. Starosty Bydgoskiego**

*Jarzy Zalewski*  
 Główny Specjalista

RZECZOZNAWCA DO SPRAW ZABEZPIECZEN PRZECIWOPOŻAROWYCH  
 inż. Edward Witkowski Nr upr. 216/93

godność projektu z wymogami ochrony przeciwpożarowej STWIERDZAM z uwagami

LEGENDA:

- W1 węzeł włączenia proj. wodociągu do istn. sieci
- proj. wodociąg
- Hp8 proj. hydrant

ZA ZGODNOŚĆ KOPII Z ORYGINAŁEM  
 MAPY DO CELÓW PROJEKTOWYCH

MAPA DO CELÓW PROJEKTOWYCH  
 Oznaczenie kancelaryjne zgłoszenia pracy geodezyjnej: 3418.18

Miejscowość: Niwy  
 Jednostka ewidencyjna: Osielsko [040306\_2]  
 Obręb ewidencyjny: Niwy [040306\_2.0009]

Skala mapy: 1:500  
 Arkusz mapy: 6.195.21.20.2.3; 6.195.21.20.2.4; 6.195.21.20.4.1; 6.195.21.20.4.2

Geodezyjny układ współrzędnych prostokątnych płaskich: 2000/18  
 Geodezyjny układ współrzędnych wysokości: EVRS2007


Oznaczenie granic obszaru, który był przedmiotem aktualizacji: - - - - -  
 Data opracowania mapy: 18.07.2018

GEODETA

*Mateusz Wójcik*  
 inż. Mateusz Wójcik

mapę sporządził geodeta inż. Mateusz Wójcik

kierownik roboty Jarosław Fabia (nr uprawnień 13771)

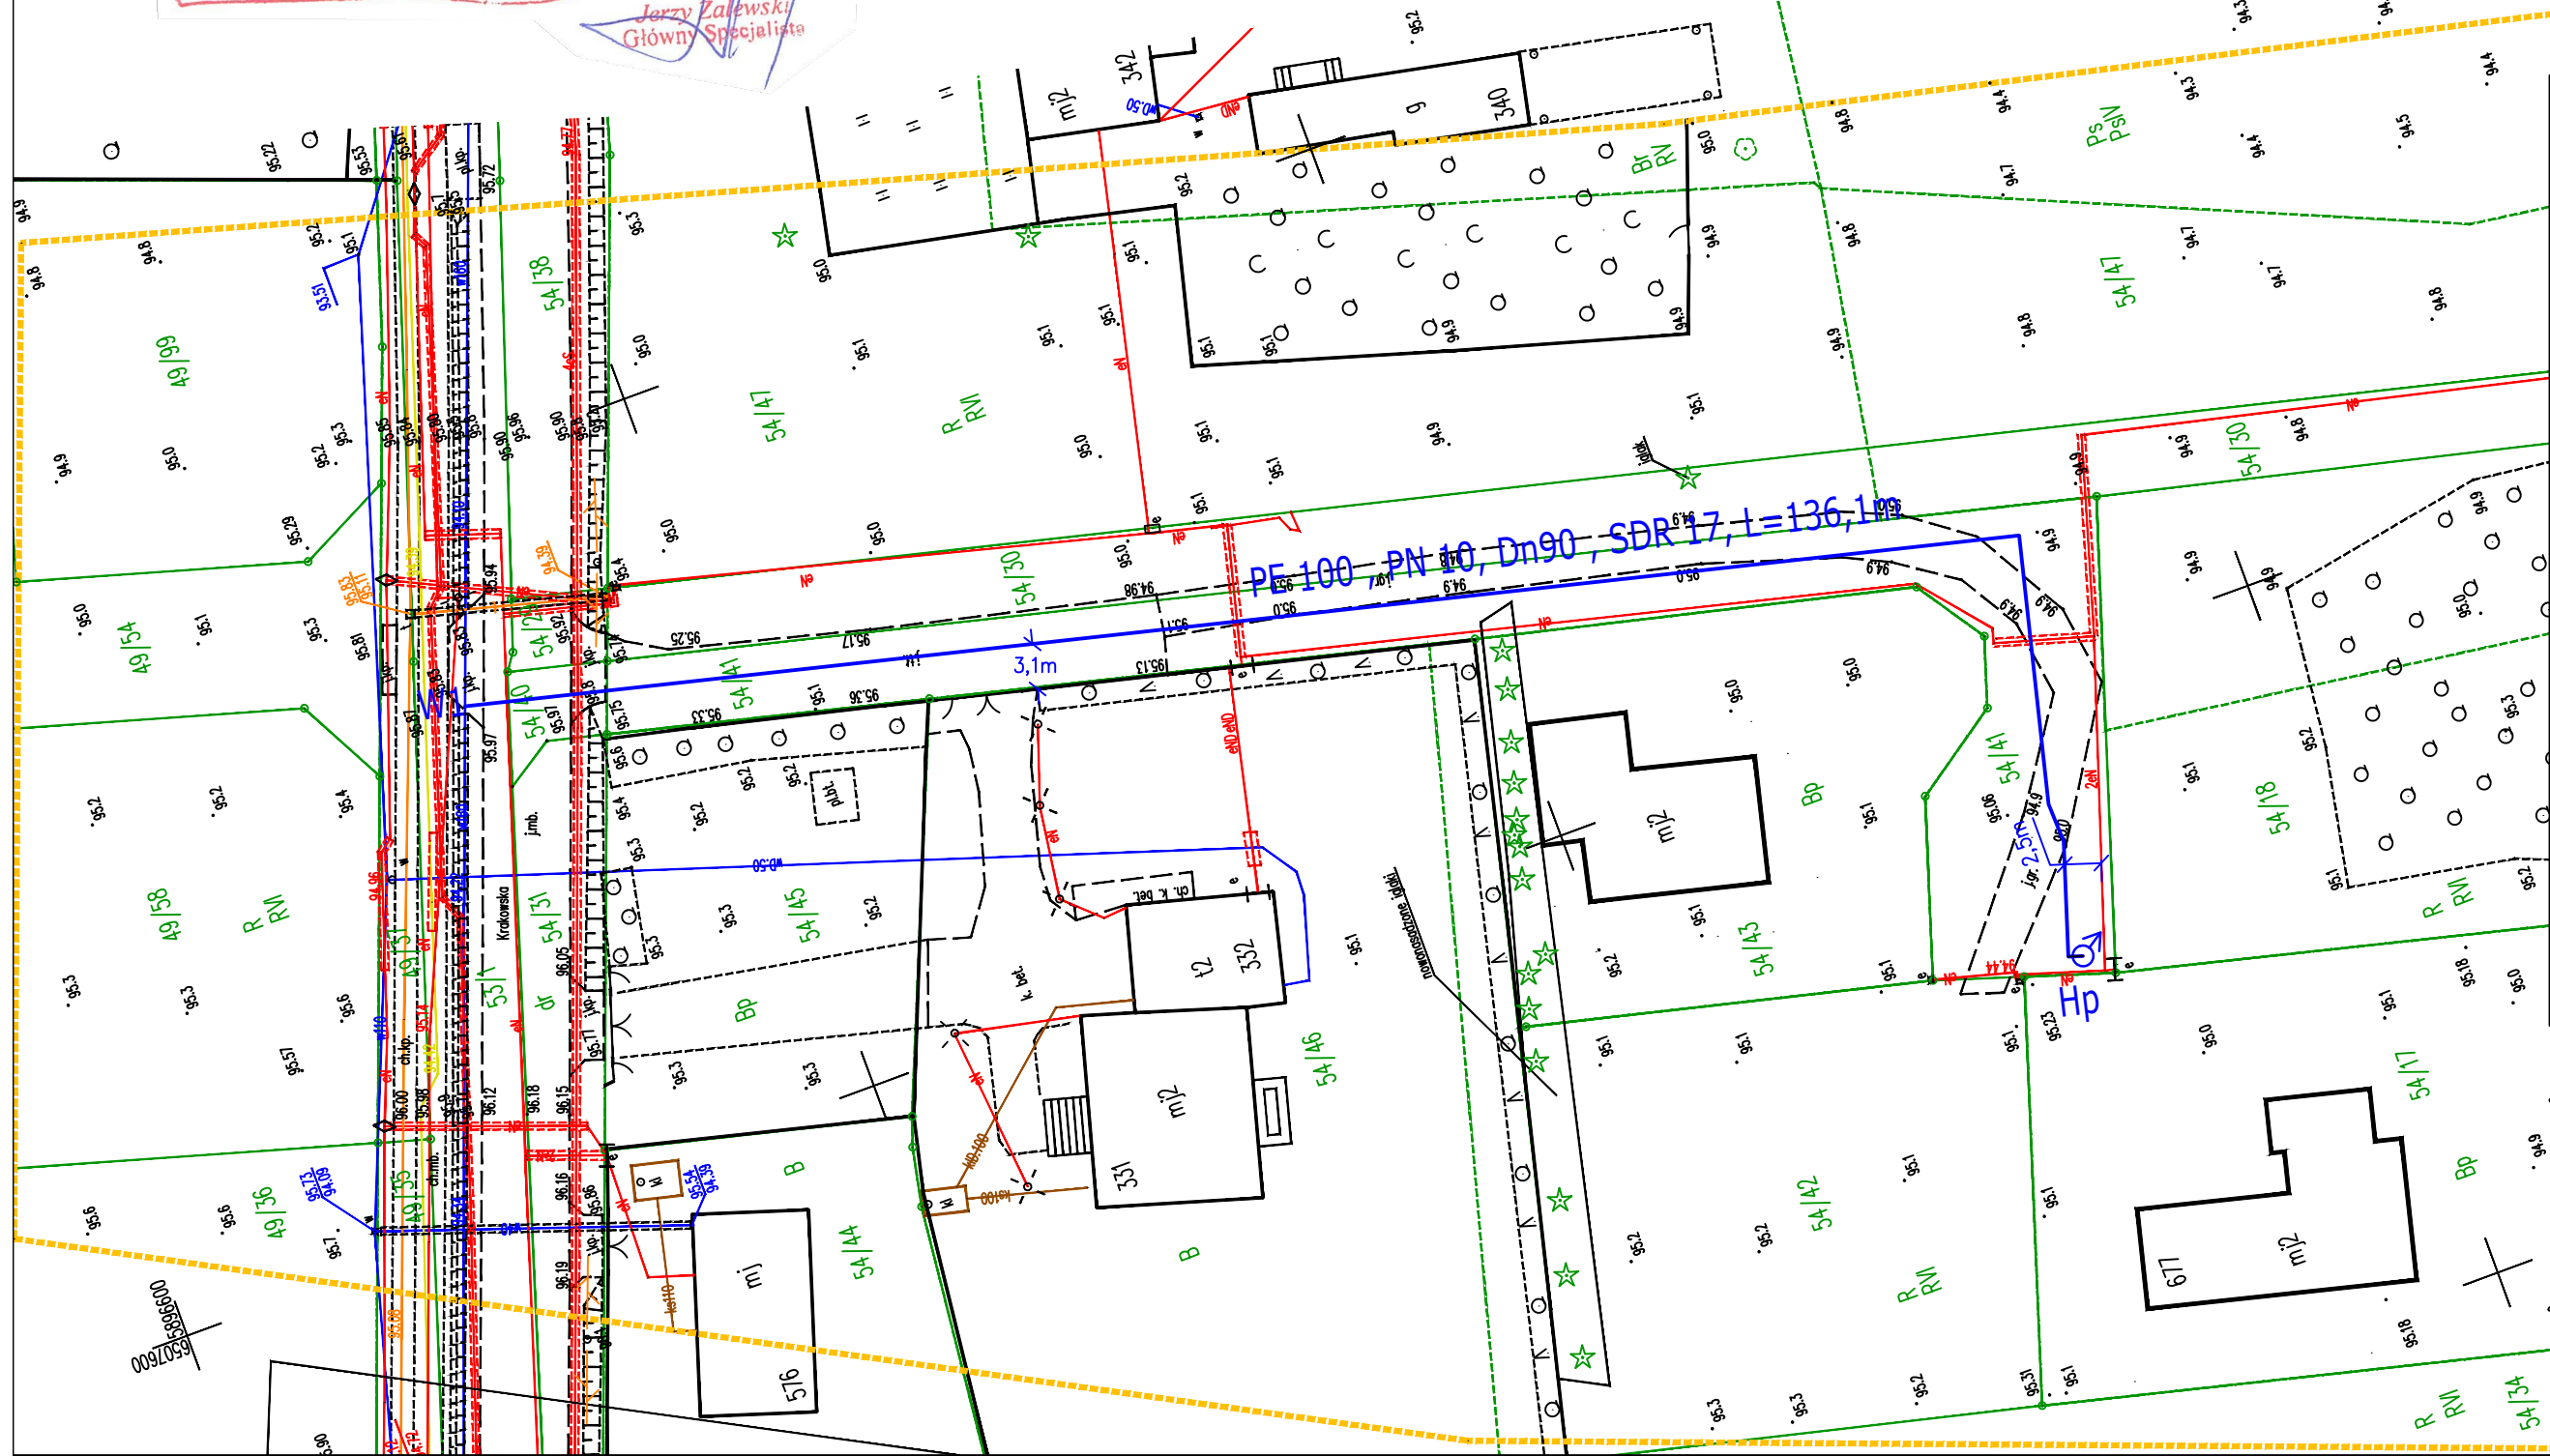

<b>ECOKUBE</b>		<b>TECHNOLOGIE OCHRONY ŚRODOWISKA</b>	
Ekokube Sp. z o.o. ul. Włoczańska 128-134, 90-527 Łódź			
Inwestor: Urząd Gminy Osielsko ; ul. Szosa Gdańska 55A, 86-031 Osielsko			
Nazwa inwestycji: <b>Wykonanie dokumentacji projektowej budowy sieci wod. - kan. na wybranych obszarach gminy Osielsko</b>			
Tytuł opracowania:	Projekt budowlany budowy sieci wodociągowej w rejonie ul. Krakowskiej w Niwach - ZADANIE 4	Stadium:	PBW
Tytuł rysunku:	PROJEKT ZAGOSPODAROWANIA TERENU	Branża:	SANITARNA
Projektował:	mgr inż. Katarzyna Matuszewska-Turniak	Skala:	1:500
Opracował:	mgr inż. Robert Milk	Nr uprawnień:	LOD/0894/P00S/08
Sprawdził:	mgr inż. Katarzyna Krzak	Nr uprawnień:	LOD/1698/P00S/11
		Data:	12.2018
		Nr rysunku:	1

Zastrzegam się, że opracowana mapa może nie zawierać pełnej informacji o przebiegu urządzeń podziemnych, których z powodu braku danych instytucji branżowych oraz stosowanych metod pomiaru ujawnienie nie jest możliwe

Wykonanie niniejszej mapy nie było poprzedzone ustaleniami dotyczącymi ewentualnych służebności gruntowych obciążających grunty położone w granicach projektowanej inwestycji budowlanej