


ZAŁĄCZNIK NR 1  
DO UCHWAŁY NR III/18/2020  
RADY GMINY OSIELSKO  
Z DNIA 15 KWIEŹNIA 2020

**PRZEWODNICZĄCY**  
Rady Gminy  
*[Signature]*  
mgr Benedykt Leszczyński

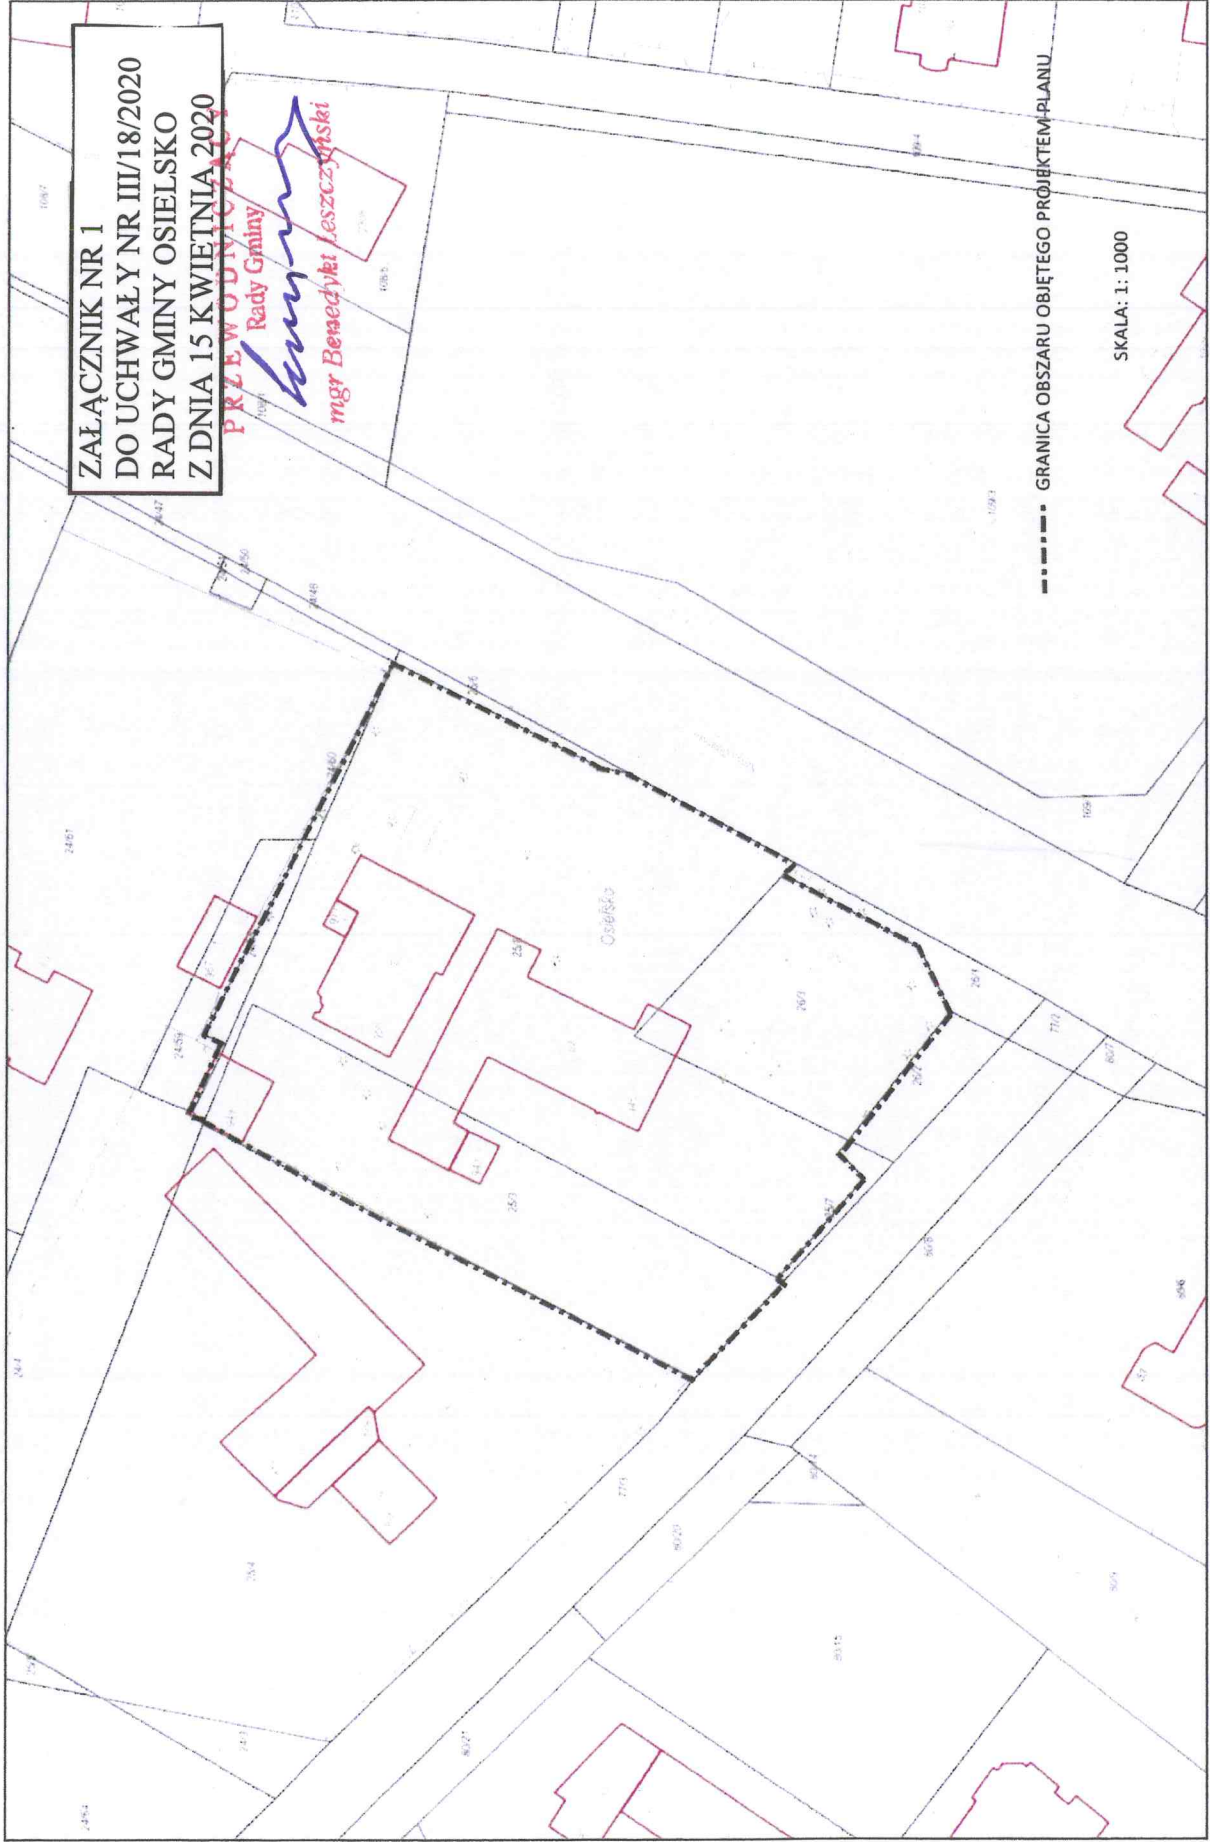

--- GRANICA OBSZARU OBJĘTEGO PROJEKTEM PLANU

SKALA: 1: 1000