

**MAPA DO CELÓW PROJEKTOWYCH
SKALA 1: 500**

Województwo : kujawsko - pomorskie

Powiat : bydgoski

Gmina : Osielesko

Jedn. ewid. : Osielesko [040306_2]

OBREB: OSIELSKO [Nr 0010]

K.E.R.G. 1071/2013 Nr ks. rob. 61/2013

Sekcja mapy nr 354.221.2341

PUWG "1965" s.3 Ukł wys. Amsterdam

Działka 805/6

Mapa powstała po zaktualizowaniu mapy
zasadniczej sekcja mapy nr 354.221.2341

Nie wykonano ustalenia obciążeń służebnościami gruntowymi

Nie wykazuje się istnienia w terenie
również innych urządzeń podziem-
nych ułożonych, a nie zgłoszonych
do inwentaryzacji geodezyjnej

MAPĘ WYKONAŁO 21.03.2013r.

Przedsiębiorstwo Usług Geodezyjno -

Kartograficznych i Projektowych

"GRUNTMIAR" s.c.

Z Łanlecki, K. Górski


STAROSTWO POWIATOWE W BYDGOSZCZY
Powiatowy Ośrodek Dokumentacji
Geodezyjnej i Kartograficznej

W obszarze oznaczonym linią dokonano
aktualizacji mapy zasadniczej. Dokumenty z pomiaru
uzupełniającego przyjęto do zasobu powiatowego
w dniu 21.03.2013r.

i zaewidencjonowano pod nr 1071/2013
Niniejsza mapa może służyć do celów projektowych

Projektowane obiekty budowlane wymagające pozwolenia na
budowę podlegają wytyczeniu i inwentaryzacji powykonawczej
przez jednostki uprawnione do wykonywania prac geodezyjnych.

Bydgoszcz, dn. 21.03.2013r.

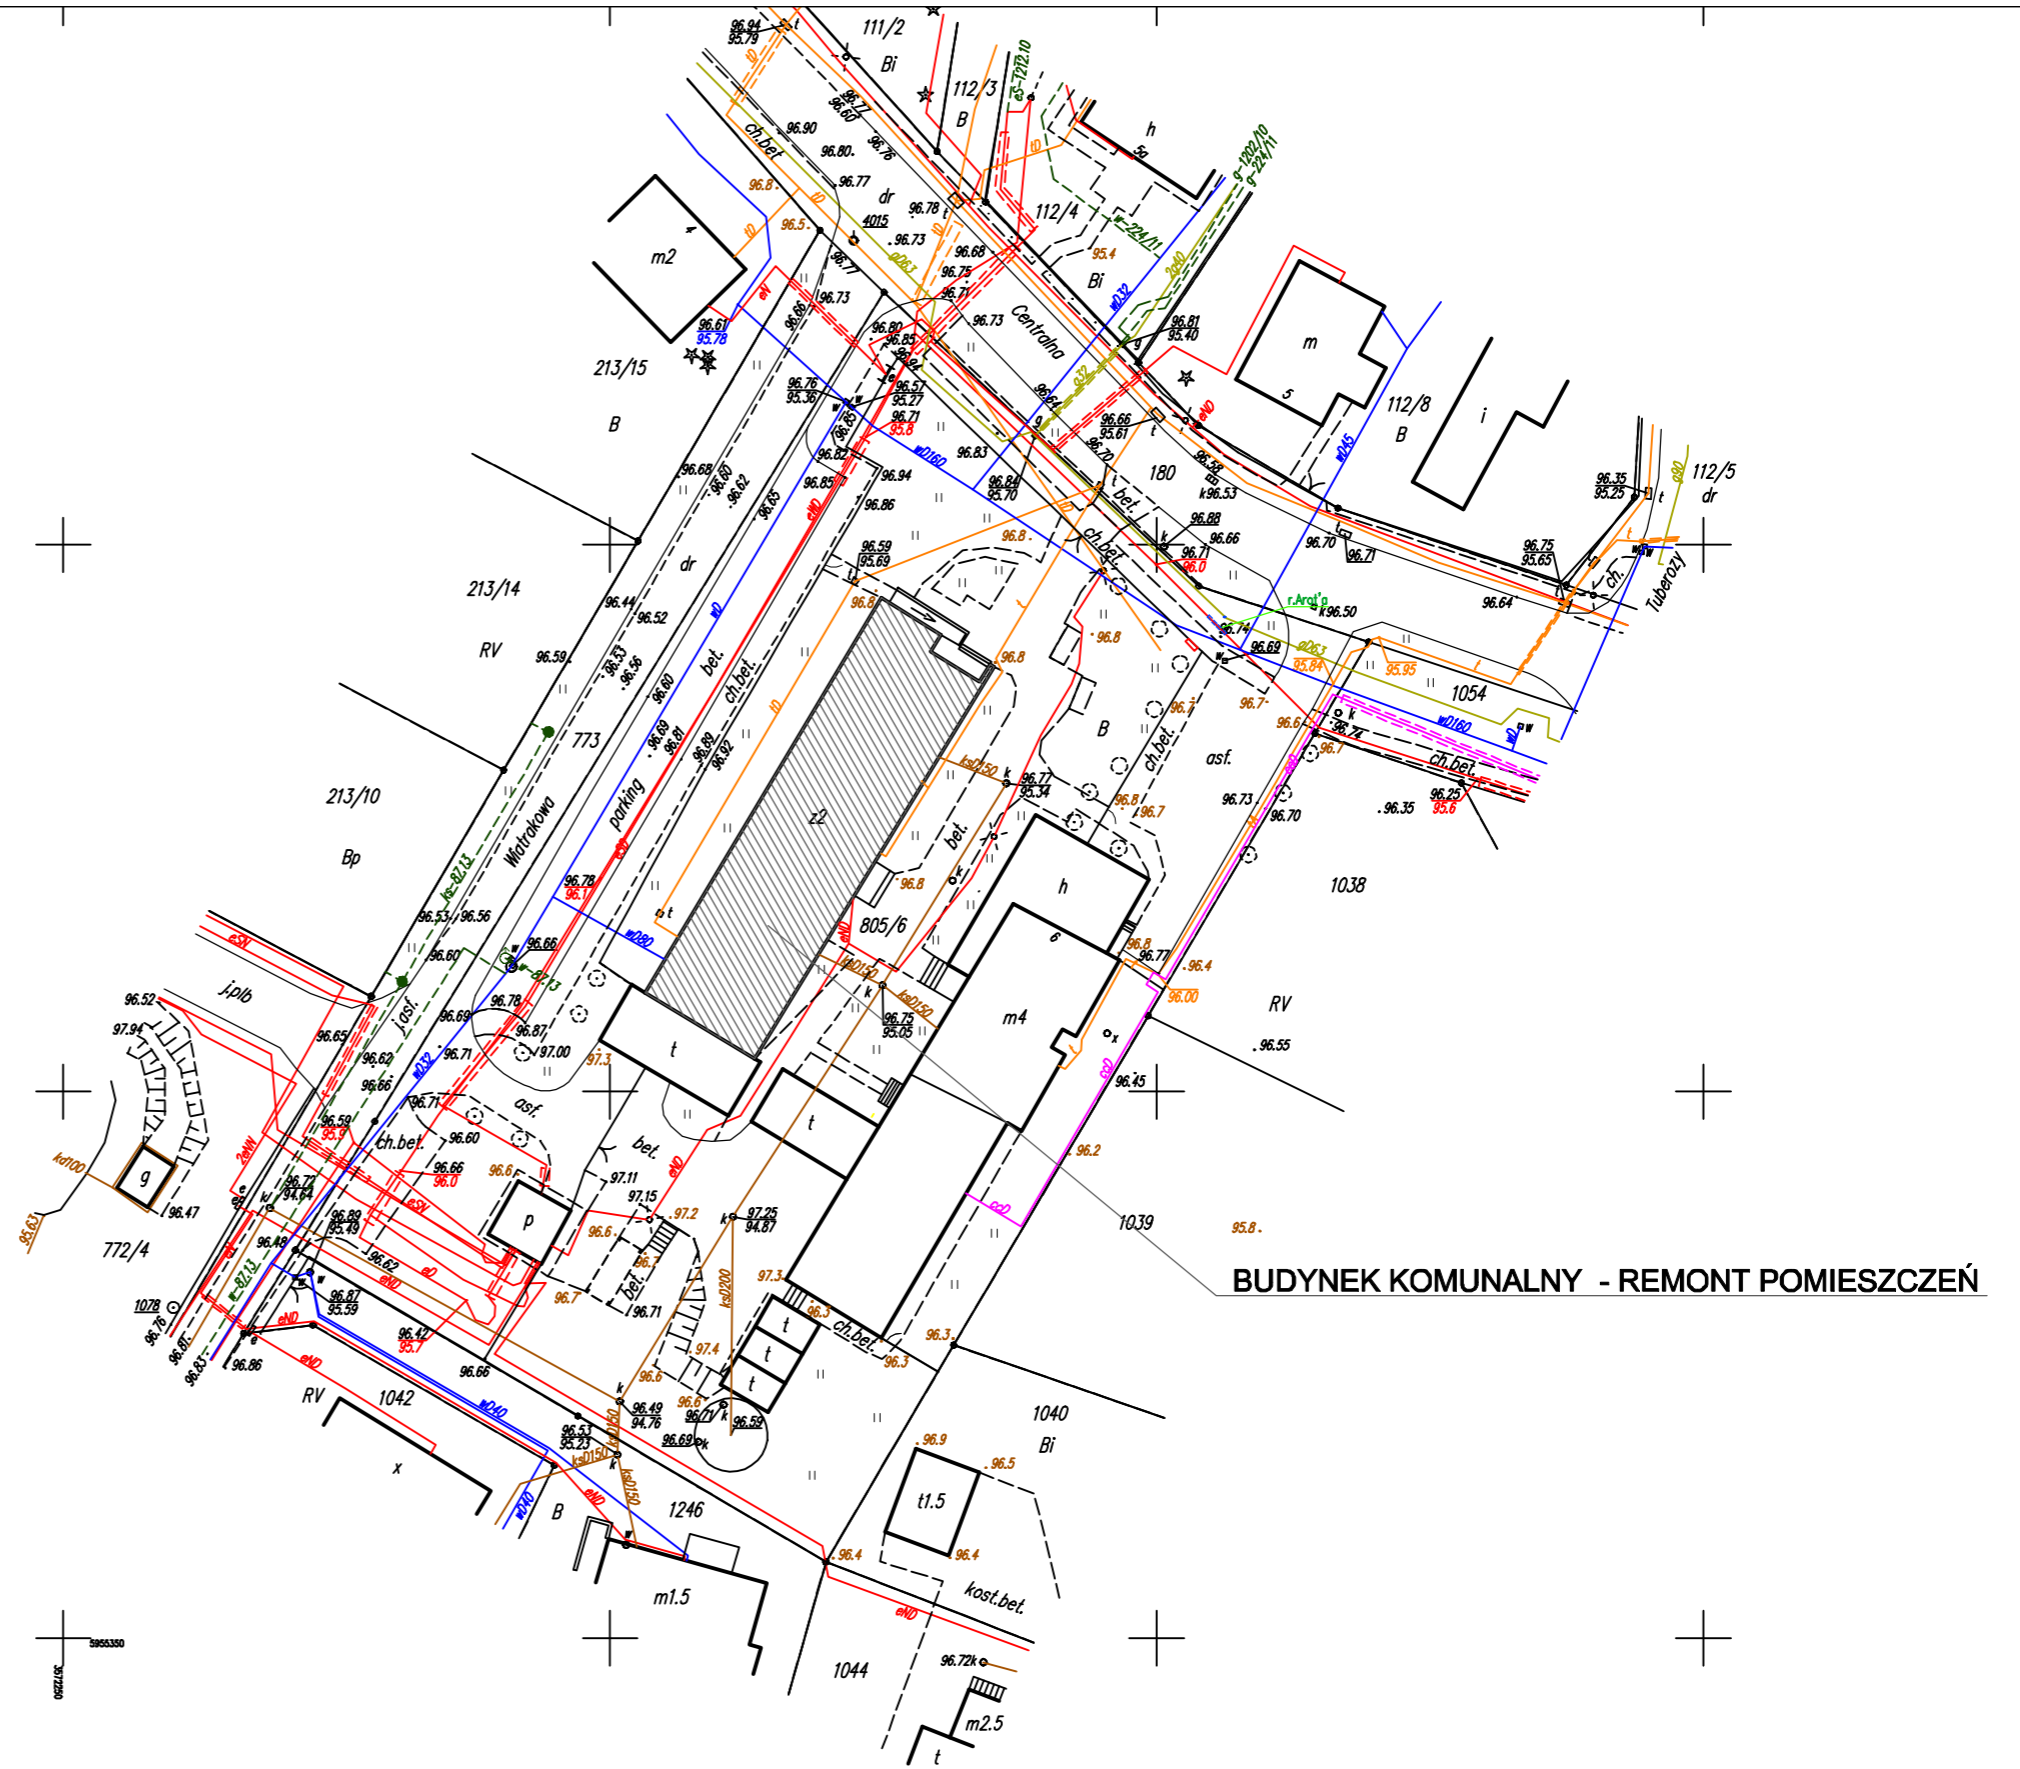

BUDYNEK KOMUNALNY - REMONT POMIESZCZEŃ

| | | | |
|----------------------|---|-----------------|-----------|
| JEDNOSTKA PROJEKTOWA | PBU PORTAL, 85-080 BYDGOSZCZ, UL. POWST. WLKP. 55/48, TEL. 602-10-78-58, e-mail: pbu.portal@wp.pl | | |
| OBIEKT | BUDYNEK KOMUNALNY | | |
| LOKALIZACJA | OSIELSKO, GMINA OSIELSKO, DZIAŁKA NR 805/6, UL. CENTRALNA 6 | | |
| NAZWA RYSUNKU | PLAN SYTUACYJNY | SKALA 1:500 | NR RYS.P1 |
| BRANŻA | PROJEKTANT | DATA 10.03.2013 | FORMAT A3 |
| ARCHITEKTURA | MGR INŻ. ARCH. GRAŻYNA CZARCZYŃSKA- KAJA UPR. NR 7210/132/06 | PODPIS | |
| | OPRACOWAŁA INŻ. AGNIESZKA ZIEMBIŃSKA | | |