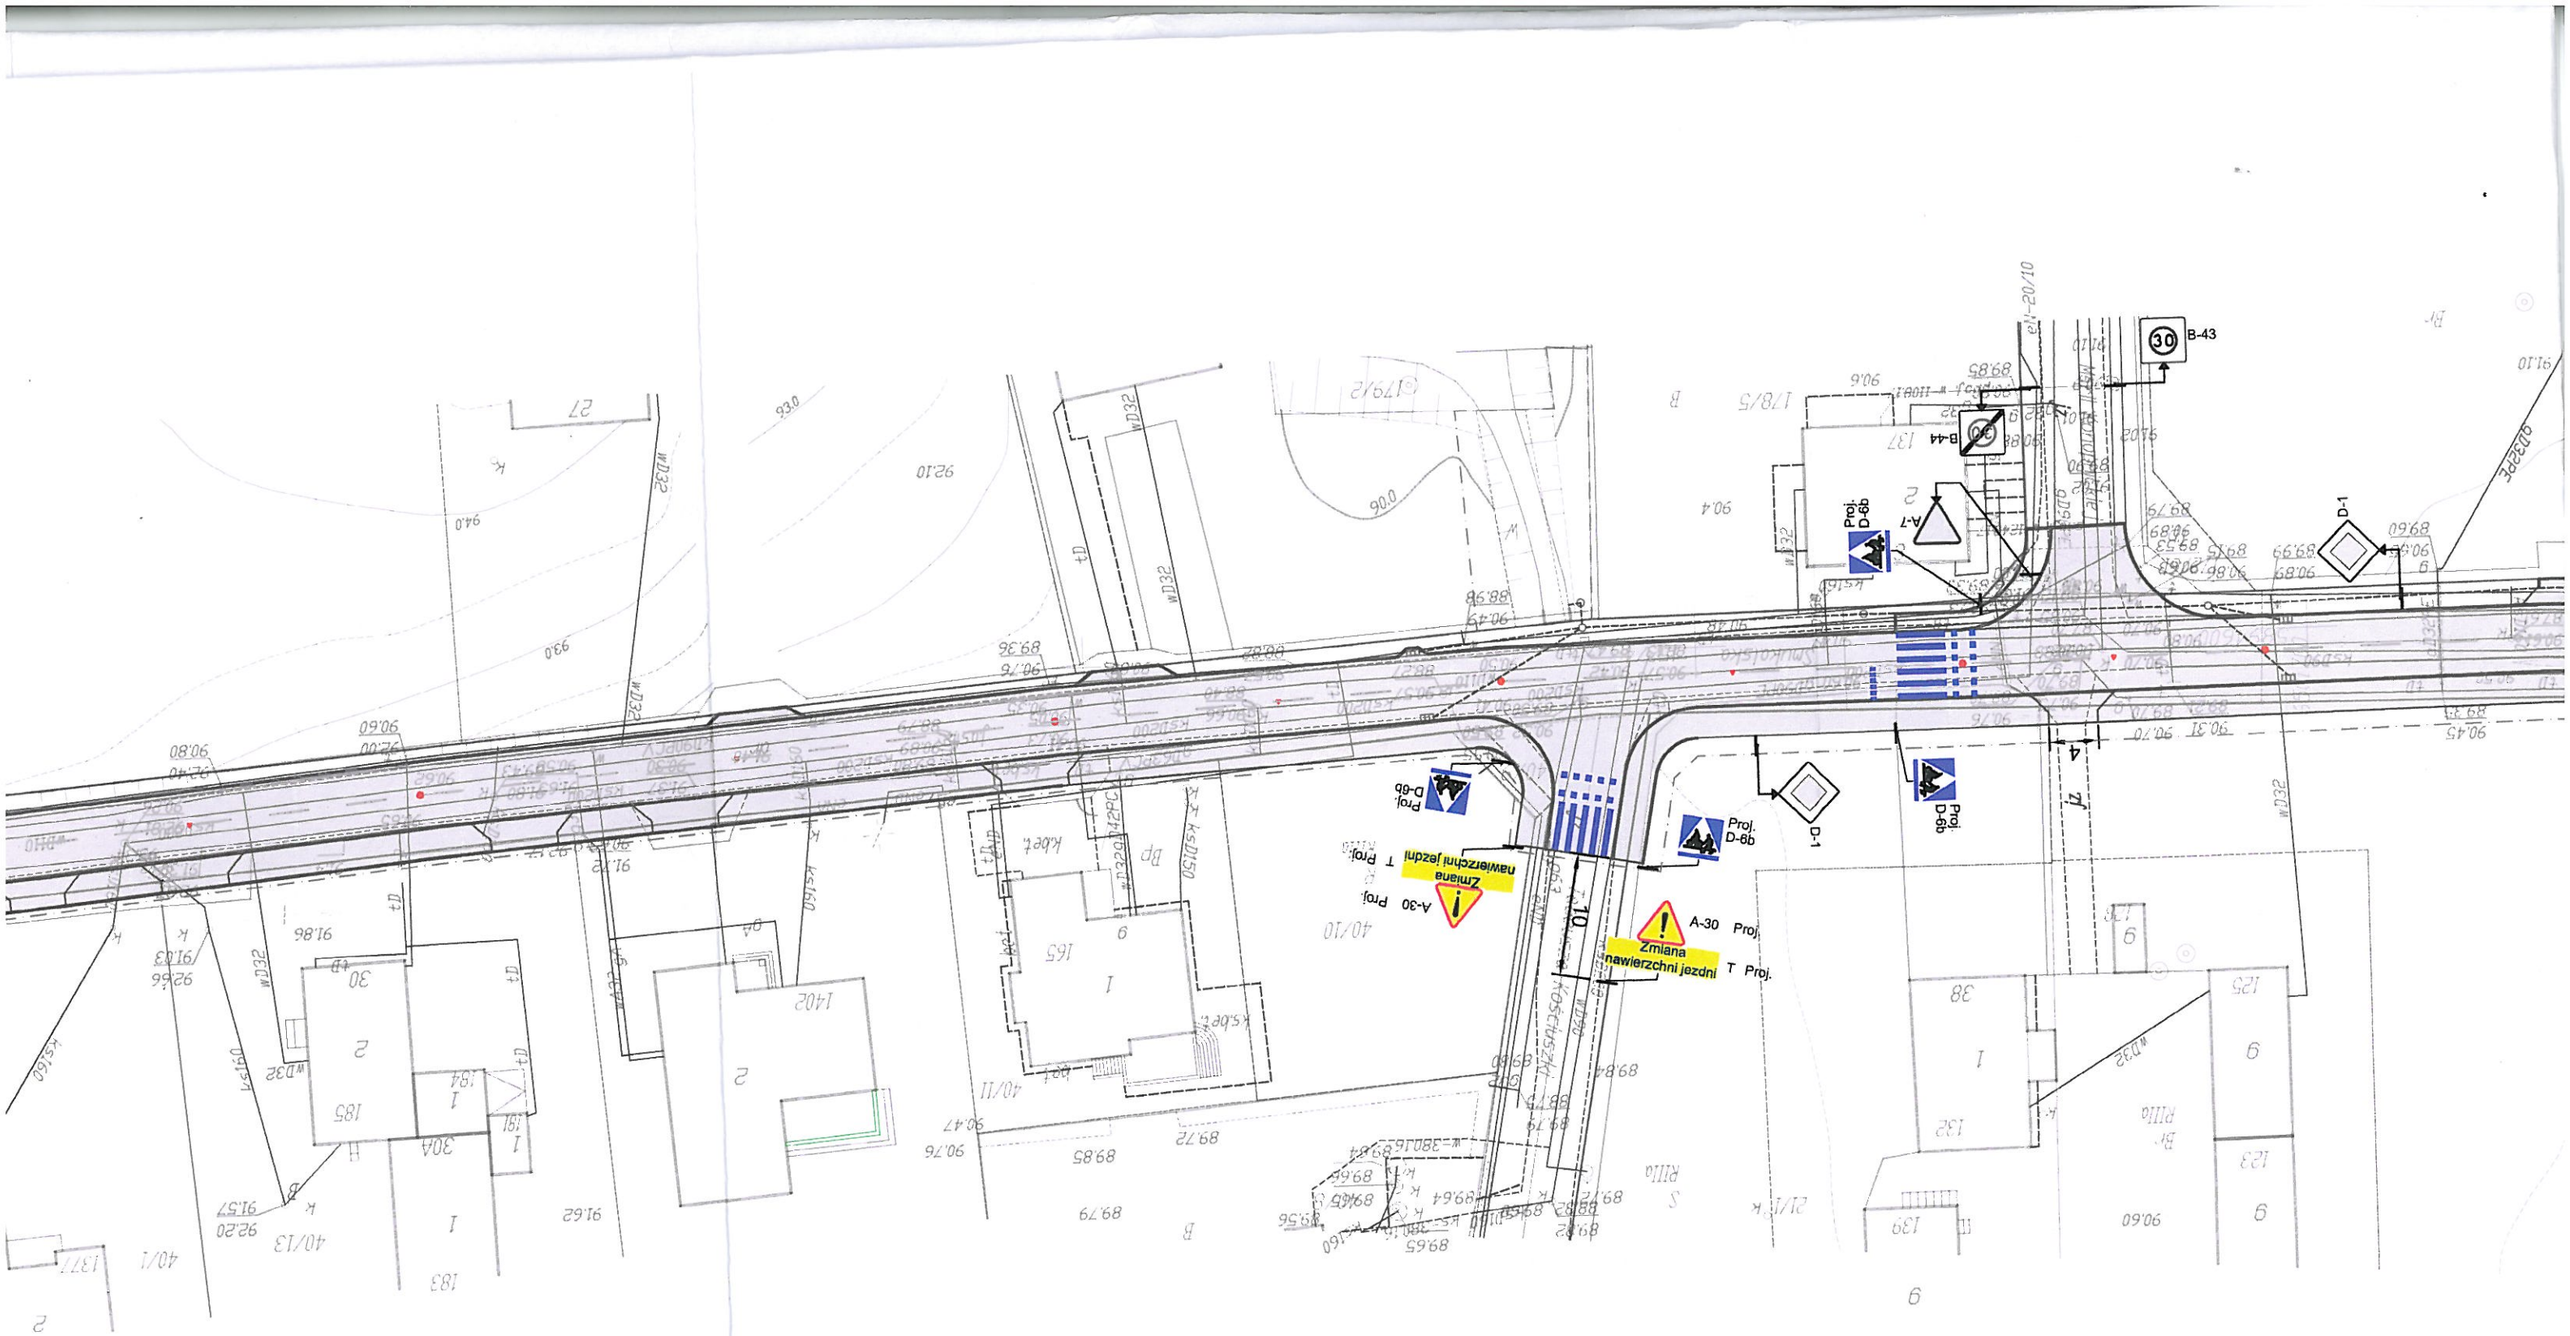
B-43
B-44
A-7
D-1
Proj. D-6b
Proj. D-8b
A-30
Zmiana nawierzchni jezdni
T Proj.