

INWESTOR: **GMINA OSIELSKO
UL. SZOSA GDAŃSKA 55A
86-031 OSIELSKO**

OBIEKT: **BUDOWA ODGAŁĘZIENIA SIECI KANALIZACJI
SANITARNEJ DO GRANICY DZIAŁKI
NR 126/32 PRZY UL.POMARAŃCZOWEJ
W MIEJSCOWOŚCI OSIELSKO, GM. OSIELSKO
(DZ. NR. 126/32, 126/27,126/24; OBRĘB 0010
OSIELSKO)**

STADIUM
OPRACOWANIA: **PROJEKT BUDOWLANY**

LOKALIZACJA: **DZ. NR 126/32, 126/27,126/24 OBRĘB 0010
OSIELSKO,GM. OSIELSKO, 86-031 OSIELSKO**

KATEGORIA
OBIEKTU
BUDOWLANEGO: **XXVI**

PRACOWNIA
PROJEKTOWA: **PRACOWNIA PROJEKTOWA TERMSTUDIO,
UL. ANDERSENA 3A 85-792 BYDGOSZCZ**

Funkcja	Imię i nazwisko	Nr uprawnień	Podpis i pieczęć
Projektant:	mgr inż. Tomasz Jeleń	KUP/0166/PBS/15	

Żołędowo, dnia 15 czerwca 2020r.

Nr GZK.W.303.2020.RR

termStudio
Tomasz Jeleń

85-792 Bydgoszcz, ul. Ch. Andersena 3a
NIP 554-238-40-57 tel. 505 585 090
kamila.kirys@termstudio.pl

Inwestor: Gmina Osielsko

WARUNKI TECHNICZNE

budowy odgałęzień sieci kanalizacyjnej grawitacyjnej do granicy działek od głównej sieci

I. LOKALIZACJA INWESTYCJI

Miejscowości **Osielsko ul. Pomarańczowa** do numeru działki **126/32**

II. TECHNICZNE WARUNKI WŁĄCZENIA

1. Kanalizacja sanitarna grawitacyjna - **PCW 200** **ul. Pomarańczowa**

III. PARAMETRY TECHNICZNE

1. Kanały należy lokalizować w liniach rozgraniczających ulic, dróg oraz w wydzielonych pasach dla uzbrojenia na osiedlach, w terenie ogólnodostępnym z zapewnieniem dojazdu dla służb eksploatacyjnych. W przypadku lokalizacji przewodów kanalizacyjnych na terenie działek prywatnych, konieczne jest sporządzenie w formie pisemnej „Akt notarialny o ustanowieniu służebności przesyłu” na rzecz Gminy Osielsko.
2. Zagłębienie kanałów powinno zapewnić grawitacyjny odpływ ścieków z obiektów kanalizowanych (z wyjątkiem obiektów posiadających kondygnacje podziemne) poniżej strefy zamarzania i nie powodować kolizji z innymi urządzeniami. Kanały powinny być głębiej posadowione niż wodociągi.
3. Ustalając zagłębienie kanału i spadek kanału należy uwzględnić prędkość zapewniającą samooczyszczenie kanału.
4. Odgałęzienia sieci kanalizacyjnej do granicy działek zaprojektować z rur PCV 160 mm zaślepić i oznakować na granicy.
5. Włączenia odgałęzień kanalizacyjnych do sieci głównej za pomocą studni betonowych 1200mm lub PCV 600mm SN8.
6. W przypadku głębokich kanałów ulicznych należy, w celu ograniczenia konieczności realizacji głębokich wykopów dla połączeń do kanału, każdorazowo przeanalizować możliwość alternatywnego sposobu włączenia poprzez:
 - realizację zbiorczych, lokalnych kanałów wypłaconych w stosunku do kanału ulicznego umożliwiających włączenie kilku posesji,
 - włączenia kilku przyłączy kanalizacyjnych z różnych posesji do odpowiednio powiększonych studni rewizyjnych w sposób promienisty,
 - projektowania na głębokich kanałach ulicznych studni połączeniowych D-400÷600mm. Włączenie odgałęzienia należy przewidzieć poprzez obsadzenie rury w ścianie studni. Należy dążyć do minimalizowania ilości studni połączeniowych tego typu.
7. Komory na kanałach:
 - na odcinkach prostych w odległościach co 80m o średnic \varnothing 1200 mm
 - na odcinkach prostych w odległościach nieprzekraczających 80m studnie PCV o średnicy 600 mm,
 - przy zmianie kierunku, przy każdej zmianie spadku i przekroju o średnic \varnothing 1200 mm betonowe (zabezpieczone przed erozją betonu – atest) lub PCV, polimerobetonu.
8. Uzbrojenie na kanałach należy przewidywać dla potrzeb istniejącej i projektowanej zabudowy oraz odwodnienia ulic.

9. Studnie betonowe żelbetowe wykonywać z kręgów łączonych na uszczelki (gumowe, elastomerowe lub podobne). Dno studzienki powinno mieć płytę fundamentową oraz gotową (wykonaną fabrycznie) kinetę lub kinety wraz z przejściami szczelnymi dostosowanymi do wybranego materiału z jakiego budowany będzie kanał (studzienki połączeniowe i rozgałęźne). Kinetę należy wykonać z betonu tej samej klasy co beton studni. Dopuszcza się stosowanie wkładek z tworzyw sztucznych do kinet studni betonowych.
Studnie należy zabezpieczyć przed erozją betonu i działaniem gazu substancjami posiadającymi atest.
10. Dopuszcza się stosowanie studni z tworzyw sztucznych i z żywic poliestrowych (polimerobeton)
11. Na studniach kanalizacyjnych zamontować wążu typu ciężkiego klasy D 400kN średnicy Ø 600mm z obrukiem.
12. Odgałęzienia kanalizacyjne:
 - Trasa odgałęzienia kanalizacyjnego powinna być prosta, bez załamania w planie i zmiany spadku,
 - Średnice odgałęzień do granicy działek dla pojedynczych włączeń projektować z rur PCV 160mm klasy S,
 - Odgałęzienia sieci wprowadzić do studzienki kanalizacyjnej na kanale zbiorczym i doprowadzić do granicy działki do której wykonywana jest kanalizacja
 - Końcówkę odgałęzienia zabezpieczyć korkiem i oznakować.

V. INFORMACJE FORMALNO-PRAWNE

1. Na budowę sieci kanalizacyjnej należy opracować projekt techniczny wykonawczy przez uprawnione jednostki w oparciu o obowiązujące normy i Prawo Budowlane.
2. Projekt należy złożyć w Starostwie Powiatowym w Bydgoszczy, celem przeprowadzenia narady koordynacyjnej (odpis protokołu dołączyć do dokumentacji).
3. Projekt należy uzgodnić z Zarządcą Dróg, z przynajmniej jednym właścicielem lub współwłaścicielem działki zabudowanej do której jest wykonywane przyłącze (do działek niezabudowanych wykonać w miarę możliwości do środka działki bez uzgodnień z właścicielem), Gminy Osielsko (Dział Inwestycji) oraz GZK Żołędowo (2 egz. projektu budowlano – wykonawczego z wszystkimi uzgodnieniami).
4. Budowa odgałęzienia wymaga sporządzenia, planu sytuacyjnego na kopi aktualnej mapy zasadniczej lub mapy jednostkowej przyjętej do państwowego zasobu geodezyjnego i kartograficznego. Odgałęzienia mogą być również budowane na podstawie zgłoszenia do Starosty Bydgoskiego, lub pozwolenia na budowę.
5. Przed przystąpieniem do realizacji odgałęzienia należy uzyskać zgodę na wejście w pas drogowy z Zarządcą Drogi.
6. Podczas budowy uzyskać od inspektora nadzoru protokółarny odbiór próby ciśnienia i robót zanikających.
7. Wykonawca musi wykonać inwentaryzację geodezyjną oraz dokumentację powykonawczą i dostarczyć ją do GZK Żołędowo.
8. Warunki ważne są 2 lata od daty ich wydania.

opracował: Robert Radziński
kontakt: tel. 52 3282606
e-mail: wod-kan@gzk-zoladowo.pl

Gminny Zakład Komunalny
Żołędowo, ul. Jastrzębia 62
86-031 Osielsko
tel: 052 328 26 00, fax: 052 328 26 01
NIP 953-00-00-171 REGON 090033908

BYDGOŚĆ
Gminnego Zakładu Komunalnego
w Żołędowie
mgr Leszek Dziński

Starosta Bydgoski
Wydział Geodezji i Kartografii
85-082 Bydgoszcz, ul. Zygmunta Augusta 16

Bydgoszcz, dn. 28.07.2020 r.

Znak sprawy: GK.6630.1291.2020

ODPIS PROTOKOŁU Z NARADY KOORDYNACYJNEJ

**przeprowadzonej w dniach od 20.07.2020 r. do 28.07.2020 r.
 w sprawie usytuowania projektowanej sieci uzbrojenia terenu**

Na podstawie art. 7d pkt 2, 28b, 28c, 28d i 28e ustawy z dnia 17 maja 1989 r. Prawo geodezyjne i kartograficzne (Dz. U. z 2020 r. poz. 276 z późn. zm.) i Zarządzenia Nr 31/2016 Starosty Bydgoskiego z dnia 02.12.2016 r. w sprawie organizacji narad koordynacyjnych oraz zasad i trybu koordynacji sytuowania projektowanych sieci uzbrojenia terenu.

Przedmiot narady:	przyłącze kanalizacji sanitarnej do dz. 126/32
Lokalizacja:	Gmina: Osielsko, Obręb: Osielsko, ul. Pomarańczowa, dz.: 126/24, 126/27
Wnioskodawca:	TERMSTUDIO TOMASZ JELEŃ ul. Andersena 3A, 85-792 Bydgoszcz
Przewodniczący:	Lucyna Silska, starszy geodeta, WGiK
Miejsce narady:	Starostwo Powiatowe w Bydgoszczy Wydział Geodezji i Kartografii ul. Zygmunta Augusta 16 Bydgoszcz
Sposób przeprowadzenia narady:	elektroniczny
Data wpływu:	15.07.2020 r.

Stanowisko Przewodniczącego:

Bez uwag

Lista uczestników narady koordynacyjnej wraz z uwagami

Lp.	Nazwa instytucji Sposób uczestnictwa	Stanowisko Uwagi	Imię i nazwisko uczestnika
1	Enea Operator sp. z o.o., Rejon Dystrybucji Bydgoszcz elektroniczny	Bez uwag. Uzgodniono pozytywnie	Eugeniusz Błoński
2	Gminny Zakład Komunalny w Żołędowie elektroniczny	Przedstawiciel branży nie uczestniczył w naradzie koordynacyjnej.	
3	Netia S.A. elektroniczny	Bez uwag Uzgodniono pozytywnie	Andrzej Grycmacher
4	Orange Polska S.A. elektroniczny	Przedstawiciel branży nie uczestniczył w naradzie koordynacyjnej.	
5	Polska Spółka Gazownictwa sp. z o.o., Zakład Gazowniczy w Bydgoszczy elektroniczny	Bez uwag. Uzgodniono pozytywnie	Ryszard Rąpel

6	Starostwo Powiatowe w Bydgoszczy Wydział Dróg Powiatowych elektroniczny	Przedstawiciel branży nie uczestniczył w naradzie koordynacyjnej.	
7	Wójt Gminy Osielsko elektroniczny	Uzgodniono pozytywnie Bez uwag.	Michał Jabłoński

Treść protokołu została uzgodniona z osobami, które uczestniczyły w naradzie wyłącznie za pomocą środków komunikacji elektronicznej.


Odpis sporządził:

Z up. Starosty Bydgoskiego

Lucyna Ślaska
Starszy Geodeta

POUCZENIE:

1. Zgodnie z przywołaną ustawą przedstawiciele instytucji zostali zawiadomieni o sposobie, terminie i miejscu przeprowadzenia narady koordynacyjnej.
Nieobecność na naradzie koordynacyjnej podmiotu należycie zawiadomionego nie stanowi przeszkody do jej przeprowadzenia. Przyjmuje się, że podmiot ten nie składa zastrzeżeń do usytuowania projektowanej sieci uzbrojenia terenu przedstawionego na planie sytuacyjnym.
2. Niniejsze uzgodnienie wykonano w oparciu o treść mapy zasadniczej, która może nie zawierać projektów wszystkich urządzeń podziemnych nie podlegających uzgodnieniu na mocy art. 28b ust. 2 ustawy lub złożonych na naradę, a które nie uzyskały jednomyślnej pozytywnej opinii.
3. Znaki geodezyjne, urządzenia zabezpieczające te znaki oraz budowle triangulacyjne podlegają ochronie w myśl art. 15 ustawy Prawo geodezyjne i kartograficzne.

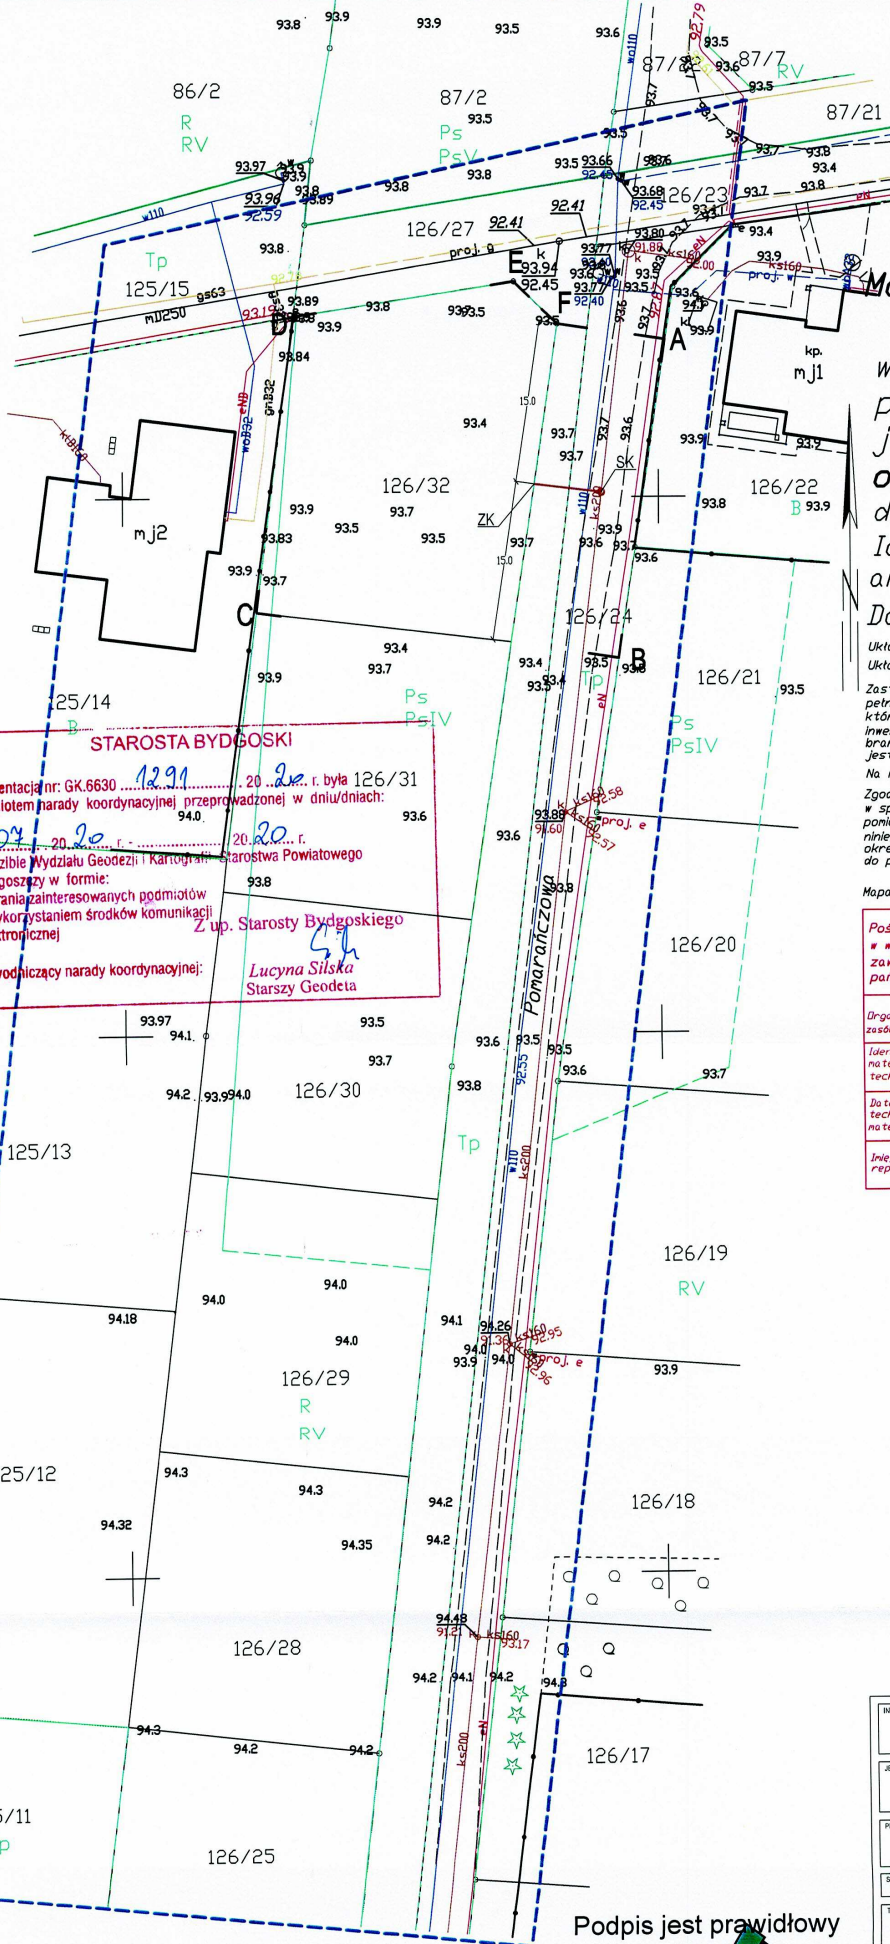

**Mapa do celów projektowych
skala 1:500**

woj. kujawsko - pomorskie
powiat bydgoski
jedn. ewid. Osielsko 040306_2
obwód Osielsko 0010
dz. nr 126/30, 126/31
Id.Z.P.G.: 6640.2034.2020
ark. mapy 6.195.21.24.3.2; 3.4
Data: 25.03.2020

Układ współrzędnych prostokątnych 2000 s.6
Układ wysokości PL-EVRF2007-NH
Zastrzegam, że opracowana mapa może nie zawierać
pełnej informacji o przebiegu przewodów podziemnych,
których z powodu braku zgłoszenia do geodezyjnej
inwentaryzacji powykonawczej, braku danych z instytucji
branżowych oraz stosowanych metod pomiaru ujawnienie
jest niemożliwe.
Na mapie nie ujawniono służebności gruntowych
Zgodnie z par. 72 Rozporządzenia z dnia 9 listopada 2011 r.
w sprawie standardów technicznych wykonywania geodezyjnych
pomiarów sytuacyjnych... (Dz.U.2011 nr 263 poz.1572 z późn. zm.)
niniejsza mapa została opracowana zgodnie z celem projektowym
określonym przez zamawiacza, dostosowując opracowanie
do projektowanej inwestycji. Mapa przeznaczona do projektowania
budynku
Mapa nie może być wykorzystana do innego celu niż określono w zamówieniu.

Poświadczam, że niniejszy dokument został opracowany
w wyniku prac geodezyjnych i kartograficznych, których rezultaty
zawiera operat techniczny wpisany do ewidencji materiałów
państwowego zasobu geodezyjnego i kartograficznego

Organ prowadzący państwowy zespół geodezyjny i kartograficzny	STAROSTA BYDGOSKI
Identyfikator ewidencji materiału zasobu - operatu technicznego	P.0403.2020.
Data wpisania operatu technicznego do ewidencji materiału zasobu	
Imię, nazwisko i podpis osoby reprezentującej organ	

LEGENDA:

- A ... F Teren objęty zakresem opracowania
- Projektowane odgałęzienie sieci kanalizacji
sanitarnej z rur PVC Ø160x4,7
- SK Proj. studnia kanalizacyjna PPØ600
na istn. sieci kanalizacji sanitarnej
- ZK Proj. kształtka zaslepiająca kanalizacyjna na
graniczy działek 126/27 i 126/32

Rysunek sporządzony na kopii napy do celów projektowych opracowanej w
technologii numerycznej na podstawie pierwotnego napy zasadniczej wykonanej w
ramach robót geodezyjnych i przyjętej do zasobu

Potwierdzam zgodność kopii napy do celów projektowych z oryginałem zgodnie z §8
ust. 1 Rozporządzenia Ministra Transportu, Budownictwa i Gospodarki Morskiej z dn.
25 kwietnia 2012 w sprawie szczegółowego zakresu i formy projektu budowlanego
(Dz. U. z 2012r. poz. 462 z późn. zm.)

Projektant	mgr. inż. Tomasz Jeleń upr. nr: KUP/0166/PBS/15 Uprawnienia budowlane do projektowania bez ograniczeń w spec. instalacji z wyłączeniem działalności gospodarki i handlowej	Podpis dokument podpisany elektronicznie
------------	--	--

INWESTOR

JEDNOSTKA OPRACOWANIA PROJEKTU
termStudio
PRACOWNIA PROJEKTOWA
ul. Andersena 3a, 85-792 Bydgoszcz
www.termstudio.pl biuro@termstudio.pl

PRZEDSIĘWZĘCIE BUDOWA ODGAŁĘZIENIA SIECI KANALIZACJI SANITARNEJ DO GRANICY
DZIAŁKI NR 126/32 PRZY UL. POMARAŃCZOWEJ W MIEJSCOWOŚCI OSIELSKO,
GM. OSIELSKO (DZ. NR 126/32, 126/27, 126/24; OBWÓD 0010 OSIELSKO)

STADIUM PROJEKT BUDOWLANY BRANŻA SANITARNA

Tytuł rysunku PROJEKT ZAGOSPODAROWANIA TERENU INWESTYCJI

funkcja	Imię i nazwisko uprawnionego	Podpis	Skala
PROJEKTANT:	mgr. inż. Tomasz Jeleń upr. nr: KUP/0166/PBS/15 Uprawnienia budowlane do projektowania bez ograniczeń w spec. instalacji w zakresie sieci, instalacji i urządzeń ciepłych, wentylacyjnych, gazowych, wodociągowych i kanalizacyjnych	dokument podpisany elektronicznie	1:500 DATA: 15.07.2020
OPRACOWAŁ:	mgr. inż. Tomasz Jeleń upr. nr: KUP/0166/PBS/15 Uprawnienia budowlane do projektowania bez ograniczeń w spec. instalacji w zakresie sieci, instalacji i urządzeń ciepłych, wentylacyjnych, gazowych, wodociągowych i kanalizacyjnych	dokument podpisany elektronicznie	NR RYSUNKU S1

Legenda :
- - - - - zakres aktualizacji

Podpis jest prawdziwy
Dokument podpisany przez
TOMASZ JELEŃ
Data: 2020.07.15 14:24:46
CEST

GZK.7230.269.2020.TS

DECYZJA

Na podstawie art. 39 ust. 3 i 3a ustawy z dnia 21 marca 1985 r. o drogach publicznych, (Dz. U. z 2018r., poz. 2068 t.j.), art. 104 ustawy z dnia 14 czerwca 1960 r. Kodeks postępowania administracyjnego (Dz. U. z 2016r. Poz. 23 z późn. zm.), oraz Uchwały nr I/4/2013 Rady Gminy Osielsko z dnia 29 stycznia 2013r. w sprawie ustalenia stawek opłat za zajęcie 1m² pasa drogowego dróg gminnych na terenie gminy Osielsko na cele niezwiązane z potrzebami zarządzania drogami lub potrzebami ruchu drogowego, a także upoważnienia Wójta Gminy Osielsko z dnia 31 marca 2004r. dla Dyrektora Gminnego Zakładu Komunalnego do załatwiania w moim imieniu spraw należących do kompetencji Zarządcy Drogi, w tym do wydawania decyzji administracyjnych w sprawach określonych w przepisach ustawy o drogach publicznych, przepisach wykonawczych do tej ustawy, określonych w ustawie z dnia 21 marca 1985r. o drogach publicznych, w art. 61 ust. 11 ustawy z dnia 20 czerwca 1997r. Prawo o ruchu drogowym (Dz. U. z 2018r. poz. 1990 t.j.) oraz w ustawie z dnia 14 czerwca 1960r. Kodeks postępowania administracyjnego, po rozpatrzeniu wniosku z dnia 16.07.2020r. złożonego przez: „Termstudio – Tomasz Jeleń” pełnomocnika Inwestora (Gmina Osielsko) w sprawie uzgodnienia projektu budowy przyłącza kanalizacji sanitarnej k160PVC do dz. nr 126/32 zlokalizowanej przy ul. Pomarańczowej w miejscowości Osielsko, gmina Osielsko.

ZEZWALAM

na lokalizację przyłącza kanalizacji sanitarnej k160PVC na terenie działki nr 126/27, 126/24 stanowiącej pas drogi gminnej klasy „D” ul. Pomarańczowa w miejscowości Osielsko, gm. Osielsko, przy zachowaniu następujących warunków:

1. Lokalizacja projektowanego przyłącza kanalizacji sanitarnej k160PVC zgodnie z przedstawionym załącznikiem graficznym.
2. Technologia wykonania robót w pasie drogowym dz. nr 126/27, 126/24 (ul. Pomarańczowa):
 - a) przejście wykonać metodą rozkopową, po zakończeniu robót ziemnych wykonać badania zagęszczenia gruntu ($I_s \geq 1,0$ minimalny wskaźnik zagęszczenia gruntu), wykonać utwardzenie jezdni mieszanką niezwiązaną z kruszyw twardych frakcji 0-31,5mm po 1,50m od osi przyłącza (grubość utwardzenia 15,0cm, pod utwardzenie wykonać koryto);
 - b) pobocze gruntowe: zachować spadki poprzeczne, zielen przydrożną odtworzyć zgodnie z zasadami sztuki ogrodniczej (humusowanie i obsiew trawą);
 - c) włączenie do sieci wod. – kan. wykonać w obecności przedstawiciela GZK Żołędowo;
3. Lokalizację przyłącza kanalizacji sanitarnej k160PVC należy uzgodnić z instytucjami posiadającymi swoje urządzenia zlokalizowane w strefie objętej budową oraz na naradzie koordynacyjnej ZUD.
4. Umieszczenie urządzenia w pasie drogowym musi gwarantować bezkolizyjność wykonywania w przyszłości robót drogowych.
5. Przed rozpoczęciem robót budowlanych Inwestor jest zobowiązany do:
 - zabezpieczenia miejsca prowadzenia robót zgodnie z obowiązującymi przepisami – sporządzenia projektu tymczasowej organizacji ruchu.
 - uzyskania pozwolenia na budowę lub zgłoszenia budowy (wykonywania robót budowlanych) do właściwego organu administracji architektoniczno – budowlanej,
 - wystąpienia do Zarządu Dróg Gminnych w Żołędowie z wnioskiem o zajęcie pasa drogowego na 30 dni przed rozpoczęciem robót, podając powierzchnię, termin oraz nazwisko i telefon kierownika robót.
6. W okresie zimowym tj. od 15 października do 15 kwietnia Zarząd Dróg Gminnych zastrzega sobie prawo do nie wyrażenia zgody na prowadzenie robót w pasie drogowym.
7. W przypadku wystąpienia kolizji uzgadnianego niniejszą decyzją obiektu/urządzenia z prowadzonymi przez Zarządcę Drogi robotami, budową lub przebudową, właściciel obiektu/urządzenia zobowiązany jest do jego przebudowy na koszt własny zgodnie z art. 39 ust 5 i 5a ustawy o drogach publicznych.
8. Zobowiązuje się Inwestora do odtworzenia infrastruktury pasa drogowego nie tylko w miejscu zajęcia, ale także poza obrębem zakresu wykonywanych robót w przypadku jego naruszenia,

- tj. wykonania warstwowego zagęszczenia gruntu, wymiany gruntu, konstrukcji nawierzchni, pobocza ziemnego z potwierdzeniem badań laboratoryjnych zagęszczenia gruntu i konstrukcji nawierzchni pod nadzorem laboratorium drogowego.
9. W przypadku naruszenia praw osób trzecich, spowodowania awarii urządzeń obcych, zaistnienia w związku z zajęciem terenu wypadków i kolizji, skutki ponosi zajmujący pas drogowy.
 10. Zarząd Dróg wyraża zgodę dla Inwestora (Gmina Osielsko) na dysponowanie gruntem: dz. nr 126/27, 126/24 w miejscowości Osielsko, gm. Osielsko dla potrzeb wykonania uzgadnianego obiektu zgodnie z art. 32 ust. 4 pkt 2 ustawy z dnia 7 lipca 1994 r. - Prawo budowlane (Dz. U. z 2019r. poz. 1186 t.j.).

UZASADNIENIE

Zgodnie z art. 39 ust. 1 pkt 1 ustawy o drogach publicznych zabronione jest lokalizowanie obiektów i urządzeń infrastruktury technicznej niezwiązanych z potrzebami zarządzania drogami lub potrzebami ruchu drogowego. Wyjątek stanowi zapis ust. 3 cyt. przepisu, zgodnie z którym w szczególnie uzasadnionych przypadkach umieszczanie w pasie drogowym urządzeń niezwiązanych z potrzebami ruchu może nastąpić wyłącznie za zezwoleniem właściwego Zarządcy Drogi.

Z przywołanych przepisów wynika jednoznacznie, iż ustawodawca w celu ochrony pasa drogowego przeznaczonego do prowadzenia ruchu lub postoju pojazdów oraz ruchu pieszych wprowadził zakaz umieszczania w nim w/w urządzeń. Warunkiem odstępstwa od tego zakazu jest wystąpienie w konkretnej sprawie szczególnie uzasadnionego przypadku. Udzielenie zatem rzeczonożego zezwolenia winno mieć charakter wyjątkowy.

W uznaniu organu I instancji w niniejszej sprawie zachodzą przesłanki określone w art. 39 ust. 3 ustawy uzasadniające wyrażenie zgody na lokalizowanie w pasie drogowym drogi gminnej w/w urządzenia. Decyzja jest zgodna z wolą strony. Lokalizacja nie powinna wpływać negatywnie na funkcjonowanie układu drogowego pod warunkiem zachowania przez stronę wnioskującą w/w warunków.

Zezwolenie Zarządcy Drogi wyrażone w niniejszej decyzji nie jest równoznaczne z pozwoleniem na budowę stosownie do przepisów ustawy z dnia 7 lipca 1994 r. Prawo Budowlane (Dz. U. z 2019r. poz. 1186 t.j.).

Zgodnie z warunkami decyzji strona przed przystąpieniem do robót w celu fizycznego umieszczenia urządzeń niezwiązanych z potrzebami zarządzania drogami lub potrzebami ruchu drogowego niezbędne jest wystąpienie z wnioskiem o wydanie przez zarząd drogi decyzji na ustalenie opłaty za umieszczenie w pasie drogowym w/w urządzeń w związku z przedmiotową decyzją oraz zezwolenia na prowadzenie robót i ustalenia za powyższe opłat.

Zezwolenie na lokalizację urządzenia w pasie drogowym zwolnione jest z opłaty skarbowej – załącznik do ustawy z dnia 16 listopada 2006 r. o opłacie skarbowej (Dz. U. z 2015r. poz. 783 z późn. zm.).

POUCZENIE


Od niniejszej decyzji przysługuje stronie prawo wniesienia odwołania do Samorządowego Kolegium Odwoławczego w Bydgoszczy za pośrednictwem Dyrektora Gminnego Zakładu Komunalnego w Żołędowie w terminie 14 dni od daty jej doręczenia.

Zgodnie z art. 130 § 2 kpa, wniesienie odwołania w terminie wstrzymuje wykonanie decyzji. Na podstawie art. 127a. § 1 i § 2 kpa, w trakcie biegu terminu do wniesienia odwołania strona może zrzec się prawa do wniesienia odwołania wobec organu administracji publicznej, który wydał decyzję i z dniem doręczenia organowi administracji publicznej oświadczenia o zrzeczeniu się prawa do wniesienia odwołania przez ostatnią ze stron postępowania, decyzja staje się ostateczna i prawomocna

Otrzymują:

1. Termstudio – Tomasz Jeleń
85-792 Bydgoszcz
ul. Ch. Andersena 3a
2. a/a

Z up. wojta Gminy
DYREKTOR
Gminnego Zakładu Komunalnego
w Żołędowie
mgr Leszek Dziński

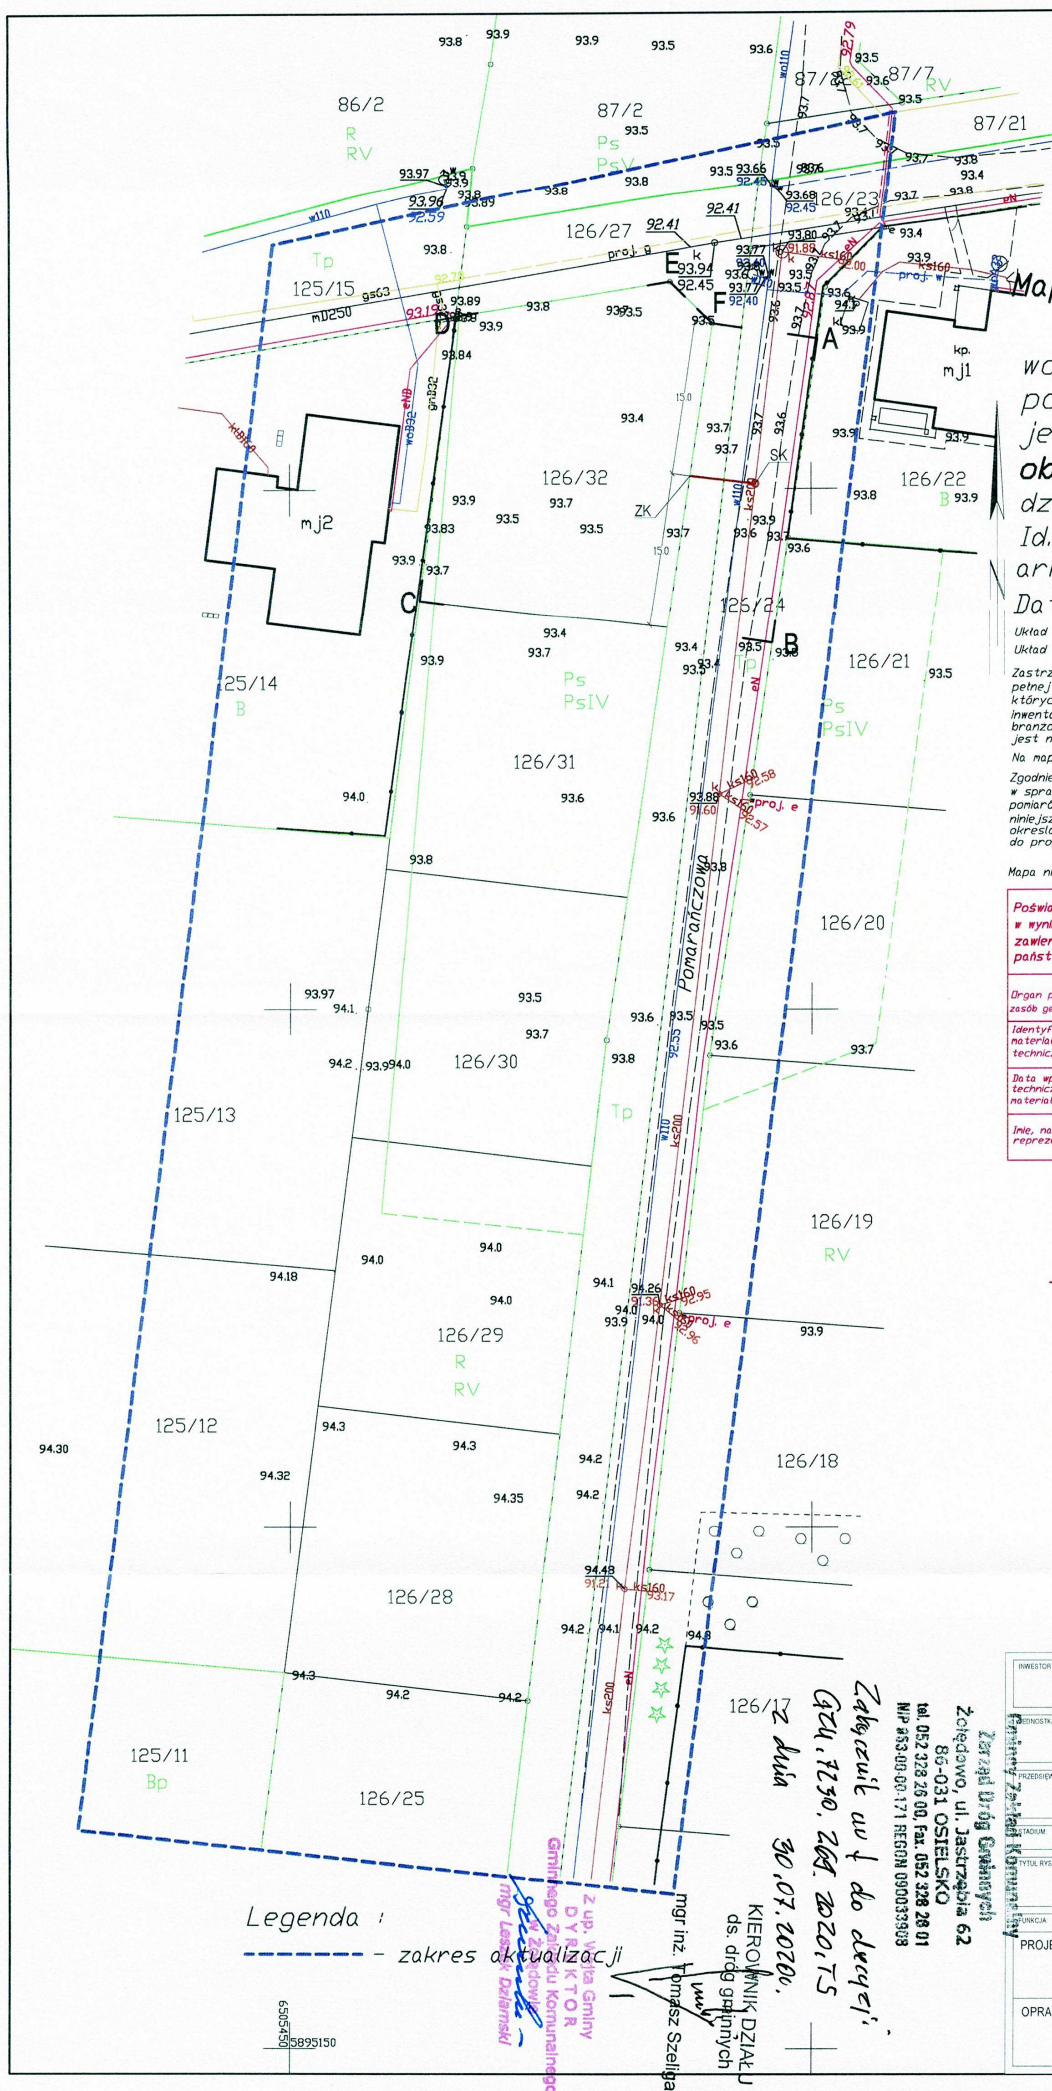

Mapa do celów projektowych skala 1:500

woj. kujawsko - pomorskie
powiat bydgoski
jedn. ewid. Osielesko 040306_2
obwód Osielesko 0010
dz. nr 126/30, 126/31
Id.Z.P.G.: 6640.2034.2020
ark. mapy 6.195.21.24.3.2; 3.4
Data: 25.03.2020

Układ współrzędnych prostokątnych 2000 5.6
Układ wysokości PL-EVRF2007-NH

Zastrzegam się, że opracowana mapa może nie zawierać pełnej informacji o przebiegu przewodów podziemnych, których z powodu braku zgłoszenia do geodezyjnej inwentaryzacji powykonawczej, braku danych z instytucji branżowych oraz stosowanych metod pomiaru ujawnienie jest niemożliwe.

Na mapie nie ujawniono służebności gruntowych

Zgodnie z par. 72 Rozporządzenia z dnia 9 listopada 2011 r. w sprawie standardów technicznych wykonywania geodezyjnych pomiarów sytuacyjnych... (Dz.U.2011 nr 263 poz.1572 z późn. zm.) niniejsza mapa została opracowana zgodnie z celami projektowymi określonymi przez zamawiającego, dostosowując opracowanie do projektowanej inwestycji. Mapa przeznaczona do projektowania:

budynku
Mapa nie może być wykorzystana do innego celu niż określono w zamówieniu.

Poświadczam się, że niniejszy dokument został opracowany w wyniku prac geodezyjnych i kartograficznych, których rezultaty zawiera operat techniczny wpłany do ewidencji materiałów państwowego zasobu geodezyjnego i kartograficznego

Organ prowadzący państwowy zasób geodezyjny i kartograficzny	STAROSTA BYDGOSKI
Identyfikator ewidencyjny materiału zasobu - operatu technicznego	P.0403.2020.
Data wpisania operatu technicznego do ewidencji materiałów zasobu	
Imię, nazwisko i podpis osoby reprezentującej organ	

LEGENDA:

- A ... F Teren objęty zakresem opracowania
- Projektowane odgałęzienie sieci kanalizacji sanitarnej z rur PVC Ø160x4,7
- SK Proj. studnia kanalizacyjna PPØ600 na istn. sieci kanalizacji sanitarnej
- ZK Proj. kształtka zaslepiająca kanalizacyjną na granicy działek 126/27 i 126/32

Rysunek sporządzony na kopii mapy do celów projektowych opracowanej w technologii numerycznej na podstawie pierwotnej mapy zasadniczej wykonanej w ramach robót geodezyjnych i przyjętej do zasobu.

Potwierdzam zgodność kopii mapy do celów projektowych z oryginałem zgodnie z §8 ust. 1 Rozporządzenia Ministra Transportu, Budownictwa i Gospodarki Morskiej z dn. 25 kwietnia 2012 w sprawie szczegółowego zakresu i formy projektu budowlanego (Dz. U. z 2012r. poz. 462 z późn. zm.)

Projektant	mgr inż. Tomasz Jelen	Podpis
	upr. nr: KUP/0166/PBS/15	

Uprawnienia budowlane do projektowania bez ograniczeń w spec. instalacjach w zakresie sieci, urządzeń sanitarnych, wentylacyjnych, gazowych, wodociągowych i kanalizacyjnych

INWESTOR: GMINA OSIELESKO
UL. SZOSA GDANSKA 55A
86-031 OSIELESKO

PRACOWNIA PROJEKTOWA: termstudio
ul. Andersena 3a, 85-792 Bydgoszcz
www.termstudio.pl biuro@termstudio.pl

OPIS: BUDOWA ODGALEZIENIA SIECI KANALIZACJI SANITARNEJ DO GRANICY DZIAŁKI NR 126/32 PRZY UL. POMARANCZOWEJ W MIEJSCOWOŚCI OSIELESKO, GMINA OSIELESKO (DZ. NR 126/32, 126/27, 126/24, OBRĘB 0010 OSIELESKO)

PROJEKT BUDOWLANY

PROJEKT ZAGOSPODAROWANIA TERENU INWESTYCJI

IMIE I NAZWISKO	PODPISE	SKALA
PROJEKTANT: mgr inż. Tomasz Jelen upr. nr: KUP/0166/PBS/15		1:500
OPRACOWAŁ: mgr inż. Tomasz Jelen upr. nr: KUP/0166/PBS/15		DATA: 16.07.2020
		NR RYSUNKU: S1

Legenda :

--- zakres aktualizacji

650550
65055150

Gmina Osielesko
Z up. w. i. a. Gminy
D. Y. E. K. T. O. R.
mgr inż. Tomasz Jelen

KIEROWNIK DZIAŁU
ds. dróg gminnych
mgr inż. Tomasz Szełtga

Zakończono w 1 do drzewy!
30.07.2020.
Zgodnie z dn. 30.07.2020.
Zgodnie z dn. 30.07.2020.
Zgodnie z dn. 30.07.2020.

Mapa do celów projektowych skala 1:500

woj. kujawsko - pomorskie
powiat bydgoski
jedn. ewid. Osielsko 040306_2
obręb Osielsko 0010
dz. nr 126/30, 126/31
Id.Z.P.G.: 6640.2034.2020
ark. mapy 6.195.21.24.3.2; 3.4
Data: 25.03.2020

Układ współrzędnych prostokątnych 2000 s.6
Układ wysokości PL-EVRF2007-NH

Zastrzegam się, że opracowana mapa może nie zawierać
pełnej informacji o przebiegu przewodów podziemnych,
których z powodu braku zgłoszenia do geodezyjnej
inwentaryzacji powykonawczej, braku danych z inwentaryzacji
branżowych oraz stosowanych metod pomiaru ujawnienie
jest niemożliwe.

Na mapie nie ujawniono służebności gruntowych

Zgodnie z par. 72 Rozporządzenia z dnia 9 listopada 2011 r.
w sprawie standardów technicznych wykonywania geodezyjnych
pomiarów sytuacyjnych... (Dz.U.2011 nr 263 poz.1572 z późn. zm.)
niniejsza mapa została opracowana zgodnie z celem projektowym
określonym przez zamawiającego, dostosowując opracowanie
do projektowanej inwestycji. Mapa przeznaczona do projektowania
budynku

Mapa nie może być wykorzystana do innego celu niż określono w zamówieniu.

Poświadczam się, że niniejszy dokument został opracowany
w wyniku prac geodezyjnych i kartograficznych, których rezultaty
zawiera operat techniczny wpisany do ewidencji materiałów
państwowego zasobu geodezyjnego i kartograficznego

Organ prowadzący państwowy zespół geodezyjny i kartograficzny	STAROSTA BYDGOSKI
Identyfikator ewidencyjny materiału zasobu - operatu technicznego	P.0403.2020.
Data wpisania operatu technicznego do ewidencji materiału zasobu	
Inicjały, nazwisko i podpis osoby reprezentującej organ	

Legenda :

----- zakres aktualizacji


LEGENDA:

A ... F Teren objęty zakresem opracowania

Projektowane odgałęzienie sieci kanalizacji
sanitarnej z rur PVC Ø160x4,7

SK Projektowana studnia kanalizacyjna na istn.
sieci kanalizacji sanitarnej PCVØ200

ZK Proj. kształtka zasłaniająca kanalizacyjna na
graniczy działek 126/27 i 126/32

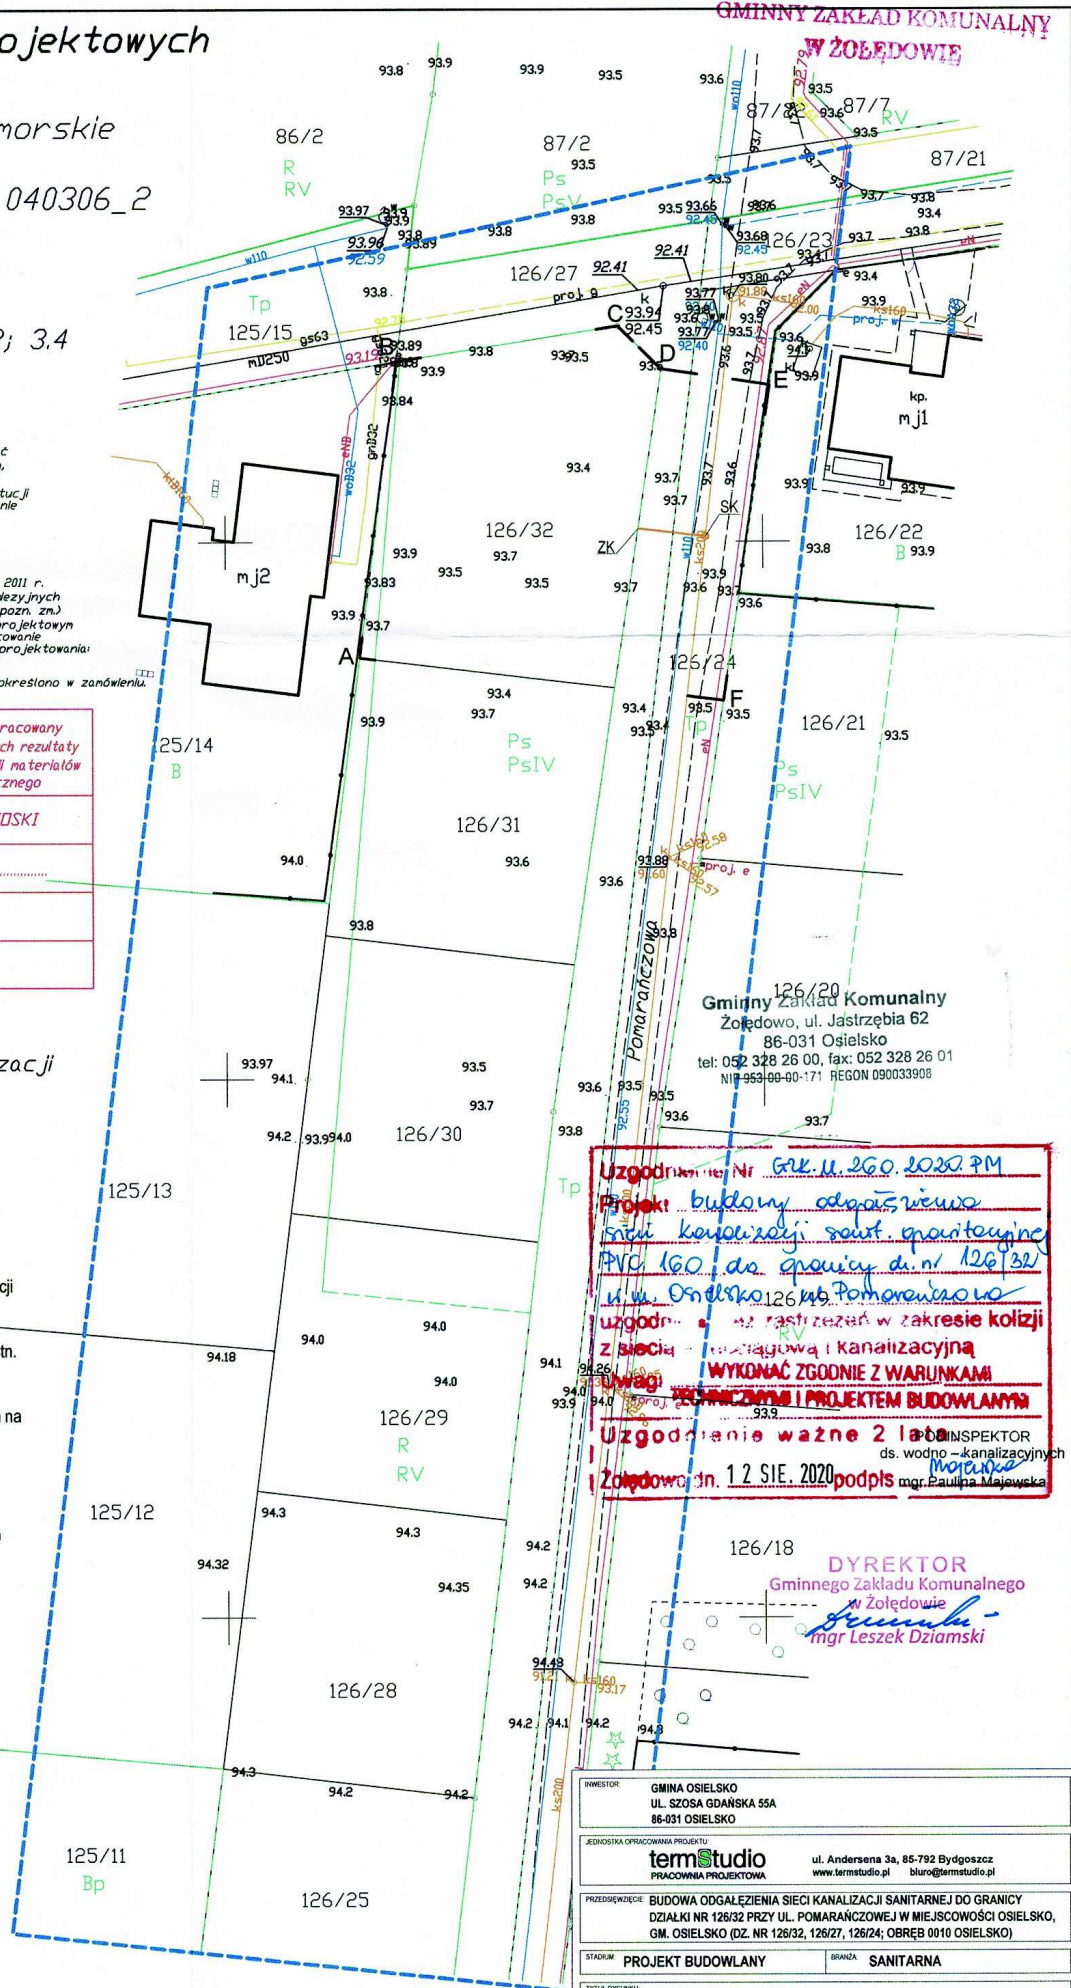

Gminny Zakład Komunalny
Żółędowo, ul. Jastrzębia 62
86-031 Osielsko
tel: 052 328 26 00, fax: 052 328 26 01
NIP: 553-00-00-171 REGON 090033908

Uzgodnienie Nr GUK.U.260.2020.PM
Projekt budowy odgałęzienia
sieci kanalizacji sanit. granicznej
PVC 160 do granicy dz. nr 126/32
i ul. Osielsko 126 ul. Pomarańczowa
uzgodnienie z rozstrzygnięciem w zakresie kolizji
z siecią wodociągową i kanalizacyjną
uwagi WYKONAĆ ZGODNIE Z WARUNKAMI
TECHNICZNYMI I PROJEKTEM BUDOWLANYM
Uzgodnienie ważne 2 lata
ds. wodno-kanalizacyjnych
Żółędowo dn. 12 SIE. 2020 podpis mgr. Paulina Majewska

DYREKTOR
Gminnego Zakładu Komunalnego
w Żółędowie
mgr Leszek Dziamski

INWESTOR: GMINA OSIELSKO
UL. SZOSA GDAŃSKA 55A
86-031 OSIELSKO

JEDYNOŚĆ OPRACOWANIA PROJEKTU
termstudio ul. Andersena 3a, 85-792 Bydgoszcz
PRACOWNIA PROJEKTOWA www.termstudio.pl biuro@termstudio.pl

PRZEDSIĘWZIECIE: BUDOWA ODGAŁĘZIENIA SIECI KANALIZACJI SANITARNEJ DO GRANICY
DZIAŁKI NR 126/32 PRZY UL. POMARAŃCZOWEJ W MIEJSCOWOŚCI OSIELSKO,
GM. OSIELSKO (DZ. NR 126/32, 126/27, 126/24; OBRĘB 0010 OSIELSKO)

STADIUM: PROJEKT BUDOWLANY BRANŻA: SANITARNA

TYTUŁ RYSUNKU: PROJEKT ZAGOSPODAROWANIA TERENU INWESTYCJI

Rysunek sporządzony na kopii napy do celów projektowych opracowanej w
technologii numerycznej na podstawie pierwotnego napy zasadniczej wykonanej w
ramach robót geodezyjnych i przyjętej do zasobu

Potwierdzam zgodność kopii napy do celów projektowych z oryginałem zgodnie z 19
ust. i Rozporządzenia Ministra Transportu, Budownictwa i Gospodarki Morskiej z dn.
25 kwietnia 2012 w sprawie szczegółowego zakresu i formy projektu budowlanego
(Dz. U. z 2012r. poz. 462 z późn. zm.)

Projektant mgr. inż. Tomasz Jelen
upr. nr: KUP/0166/PBS/15
Uprawnienia budowlane do projektowania
i nadzoru nad budową w specjalności inżynierskiej
w zakresie sieci, instalacji i urządzeń
dotyających instalacji wodociągowej i kanalizacyjnych

FUNKCJA	IMIE I NAZWISKO PRACOWNIKA	PODPIS	SKALA
PROJEKTANT:	mgr inż. Tomasz Jelen upr. nr: KUP/0166/PBS/15		1:500
OPRACOWAŁ:	mgr inż. Tomasz Jelen upr. nr: KUP/0166/PBS/15		

DATA:
05.08.2020
NR RYSUNKU:
S1

Opis do projektu zagospodarowania terenu

1. Dane ewidencyjne:

- 1.1. Przedmiot inwestycji – „**Budowa odgałęzienia sieci kanalizacji sanitarnej do granicy działki nr 126/32 przy ul. Pomarańczowej w miejscowości Osielsko, gm. Osielsko (dz. nr 126/32, 126/27, 126/24; obręb 0010 Osielsko)**”
- 1.2. Lokalizacja – Osielsko, 86-031 Osielsko, gm. Osielsko, dz. nr 126/32, 126/27, 126/24; obr. 0010 Osielsko
- 1.3. Inwestor – Gmina Osielsko, ul. Szosa Gdańska 55a, 86-031 Osielsko

2. Istniejący stan zagospodarowania:

Działka nr 126/24, na której projektowane jest włączenie odgałęzienia sieci kanalizacyjnej grawitacyjnej do projektowanej studni na istniejącej sieci kanalizacyjnej grawitacyjnej PVC Ø200 jest działką drogową o nawierzchni jezdni gruntowej. Teren działki znajduje się częściowo w terenie zielonym. Na działce znajduje się istniejące uzbrojenie terenu: sieć kanalizacji sanitarnej PVCØ200, sieć wodociągowa w Ø110, oraz sieć elektroenergetyczna.

Działka 126/27 przez którą przebiega trasa projektowanego odgałęzienia sieci kanalizacji sanitarnej jest działką przeznaczoną pod budowę dróg publicznych. Obecnie dz. nr 126/27 porasta zieleń niska.

Projektowane odgałęzienie sieci kanalizacji sanitarnej doprowadzone ma być do granicy działki nr 126/32. Działka nr 126/32 jest działką niezabudowaną przeznaczoną pod zabudowę mieszkalną jednorodzinną. Teren działki porasta zieleń ruderalna.

3. Projektowane zagospodarowanie działek:

Na terenie działek 126/24, 126/27 oraz 126/32 planuje się:

- budowę odgałęzienia sieci kanalizacji sanitarnej do granicy działek nr 126/32 i 126/27.

4. Bilans terenu:

nie dotyczy

5. Dane informacyjne w zakresie ochrony dziedzictwa kulturowego i zabytków oraz dóbr kultury współczesnej:

Obiekt objęty jest miejscowym planem zagospodarowania przestrzennego zgodnie z Uchwałą nr I/15/09 Rady Gminy Osielsko z dnia 27 lutego 2009 r. w sprawie miejscowego planu zagospodarowania przestrzennego terenów mieszkalnictwa i usług w Osielsku; „Osielsko III”.

Obiekt nie znajduje się w obrębie prac archeologicznych, nie podlega ochronie konserwatorskiej i przyrodniczej. Zgodnie z Miejscowym Planem Zagospodarowania Terenu osoby prowadzące roboty budowlane i ziemne w razie ujawnienia przedmiotu który posiada cechy zabytku obowiązane są niezwłocznie powiadomić o tym organ wykonawczy właściwej gminy lub powiatu i właściwego konserwatora zabytków. Jednocześnie zobowiązane są zabezpieczyć odkryty przedmiot i wstrzymać wszelkie roboty mogące go uszkodzić lub zniszczyć, do czasu wydania przez Wojewódzkiego Konserwatora Zabytków odpowiednich zarządzeń.

6. Dane określające wpływ eksploatacji górniczej:

Działka nie znajduje się w granicach terenu górniczego.

7. Dane informacyjne w zakresie ochrony środowiska, przyrody i krajobrazu oraz zdrowia ludzi:

Realizacja planowanej inwestycji nie wymaga uzyskania decyzji uwarunkowań środowiskowych i nie zalicza się do przedsięwzięć mogących znacząco oddziaływać na środowisko.

Opracował:

OPIS TECHNICZNY

do projektu: „Budowa odgałęzienia sieci kanalizacji sanitarnej do granicy działki nr 126/32 przy ul. Pomarańczowej w miejscowości Osielsko, gm. Osielsko (dz. nr 126/32, 126/27, 126/24; obręb 0010 Osielsko)”

Inwestor: Gmina Osielsko, ul. Szosa Gdańska 55a, 86-01 Osielsko

1. Podstawa opracowania

- Zlecenie Inwestora
- Wizja lokalna
- Warunki techniczne GZK w Żołędowie, nr GZK.W.303.2020.RR z dnia 15.06.2020r.
- Plan sytuacyjny – wysokościowy w skali 1:500
- Odpis Narady Koordynacyjnej z dnia 28.07.2020 r, znak GK.6630.1291.2020,
- Decyzja nr GZK.7230.269.2020.TS zezwalająca na lokalizację odgałęzienia sieci kanalizacji sanitarnej na terenie działki nr 126/27,126/24 stanowiącej pas drogi gminnej z dnia 30.07.2020 r.
- Rozporządzenie Ministra Infrastruktury w sprawie warunków technicznych, jakim powinny odpowiadać budynki i ich usytuowanie z dnia 12 kwietnia 2002 r. (Dz.U. Nr 75, poz. 690) ze zmianami,
- Ustawa z dnia 7 lipca 1994 r. Prawo Budowlane
- Aktualne normy i przepisy prawa.

2. Zakres i cel opracowania

Niniejsze opracowanie obejmuje projekt odgałęzienia sieci kanalizacji sanitarnej grawitacyjnego doprowadzonego do granicy działki nr 126/32 zlokalizowanej w miejscowości Osielsko, gm. Osielsko.

Przedmiotowe opracowanie obejmuje opis techniczny, uzgodnienia i rysunki w zakresie niezbędnym do właściwego przygotowania inwestycji, możliwości zgłoszenia robót, realizacji projektowanego odgałęzienia sieci oraz jego odbioru przez Inwestora.

3. Opis stanu istniejącego

Działka nr 126/24, na której projektowane jest włączenie odgałęzienia sieci kanalizacyjnej grawitacyjnej do projektowanej studni na istniejącej sieci kanalizacyjnej grawitacyjnej PVC Ø200 jest działką drogową o nawierzchni jezdni gruntowej. Teren działki znajduje się częściowo w terenie zielonym. Na działce znajduje się istniejące uzbrojenie terenu: sieć kanalizacji sanitarnej PVCØ200, sieć wodociągowa w Ø110, oraz sieć elektroenergetyczna.

Działka 126/27 przez którą przebiega trasa projektowanego odgałęzienia sieci kanalizacji sanitarnej jest działką przeznaczoną pod budowę dróg publicznych. Obecnie dz. nr 126/27 porasta zieleń niska.

Projektowane odgałęzienie sieci kanalizacji sanitarnej doprowadzone ma być do granicy działki nr 126/32. Działka nr 126/32 jest działką niezabudowaną przeznaczoną pod zabudowę mieszkalną jednorodziną. Teren działki porasta zieleń ruderalna.

4. Warunki wykonania

Wykonać zgodnie z warunkami GZK w Żołędowie, nr GZK w Żołędowie, nr GZK.W.303.2020.RR z dnia 15.06.2020 r. oraz wg dokumentacji technicznej dostarczanej przez producenta urządzeń.

Wszystkie prace wykonać zgodnie z Rozporządzeniem Ministra Infrastruktury w sprawie warunków technicznych, jakim powinny odpowiadać budynki i ich usytuowanie z dnia 12 kwietnia 2002 r. (Dz.U. Nr 75, poz. 690) ze zmianami.

5. Warunki gruntowo-wodne - opinia geotechniczna

Całość inwestycji wykonać jako roboty, które nie wymagają Decyzji Pozwolenie na budowę oraz nie wymagają zgłoszenia robót właściwemu organowi zgodnie z Ustawą z dnia 07 lipca 1994r. Prawo budowlane. Rozpoczęcie robót należy zgłosić do GZK Żołędowo.

Kategorię geotechniczną ustalono na podstawie Rozporządzenia Ministra Spraw Wewnętrznych i Administracji z dnia 25 kwietnia 2012r. w sprawie ustalania geotechnicznych warunków posadowienia obiektów budowlanych. (Dz. U. 2012, poz. 463).

Na podstawie otrzymanej od Inwestora dokumentacji geotechnicznej dla projektowanego budynku stwierdza się, że grunt na głębokości posadowienia to piasek drobny suchy o ID – 0,6 do głębokości 4 m poniżej poziomu 0 budynku nie stwierdzono lustra wody gruntowej.

Wnioski i zalecenia geotechniczne:

Ustalono I kategorię geotechniczną obiektu budowlanego oraz proste warunki gruntowe

6. Charakterystyka techniczna inwestycji

Projektuje się odgałęzienie sieci kanalizacji sanitarnej grawitacyjnej od projektowanej studni kanalizacyjnej PCV Ø 600 mm na istniejącej sieci kanalizacyjnej PVC Ø 200 do granicy działek nr 126/32 i 126/27 w miejscowości Osielsko, gm. Osielsko. Projektowane odgałęzienie na granicy działek zakończone będzie zaślepką PE Ø 160mm oraz oznakowane.

Zakres niniejszego projektu obejmuje:

- odgałęzienie sieci kanalizacji sanitarnej grawitacyjnej do granicy działki z rur PVC klasy 8 kN/m² SDR Ø 160 x 4,7 mm o łącznej długości = 6,32 m.

7. Opis rozwiązań projektowych

7.1. Przewody odgałęzienia sieci kanalizacji sanitarnej grawitacyjnej

Projektowane odgałęzienie sieci kanalizacji sanitarnej grawitacyjnej należy wykonać z rur PVC klasy 8 kN/m² SDR Ø 160 x 4,7 mm łączonych na uszczelki gumowe. Projektuje się włączenie projektowanego odcinka do projektowanej studni kanalizacyjnej na istniejącej sieci kanalizacji sanitarnej grawitacyjnej - rurociąg PVC Ø 200 mm na dz. nr 126/24.

Wszystkie rury powinny posiadać deklarację zgodności z wymaganiami PN-EN 1555-2 oraz być oznaczone znakiem „B” lub „CE” zgodnie z ustawą z dnia 16.04.2004r o wyrobach budowlanych (Dz. U. Nr 92, poz. 881) i rozporządzeniem Ministra Infrastruktury z dnia 02.09.2009r w sprawie kontroli wyrobów budowlanych wprowadzonych do obrotu (Dz. U. Nr 144, poz. 1182).

Na zakończeniu odgałęzienia sieci do granicy działek zastosować zaślepkę PE Ø 160 mm. Zakończenie odgałęzienia na granicy działki należy oznakować.

7.2. Włączenie do istniejącej sieci kanalizacji sanitarnej grawitacyjnej

Włączenie projektowanego odgałęzienia sieci kanalizacji sanitarnej grawitacyjnej do istniejącej sieci należy wykonać poprzez projektowaną studnię kanalizacyjną na istniejącej sieci na dz. nr 126/24.

Ze względu na brak możliwości włączenia się w istniejącą studnię proponuje się włączenie w

projektowaną studnię PCV Ø 600mm na istniejącej sieci kanalizacyjnej.

Na projektowanej studni zamontować właz typu ciężkiego klasy D400 kN o średnicy 600mm wraz z obrukowaniem. Dokładny schemat włączenia przedstawiono na profilu podłużnym sieci.

Jedynie po uzyskaniu pozytywnego wyniku próby szczelności można przeprowadzić włączenie projektowanych odcinków do istniejących sieci kanalizacji sanitarnej.

7.3. Posadowienie i montaż rurociągów i elementów odgałęzienia sieci kanalizacji sanitarnej

Projektowane odgałęzienie sieci kanalizacji sanitarnej grawitacyjnej należy układać na głębokości zgodnie z profilami podłużnymi sieci. Spadek kanałów grawitacyjnych przyjęto 1,5% .

Wszystkie łączone elementy muszą być czyste pozbawione piasku itp. Wszystkie połączenia rur oraz rur z kinetami łączyć na uszczelki gumowe sprawdzając ich stan i prawidłowe ułożenie. Należy zwrócić szczególną uwagę na sposób montażu końców rur w kielichu aby nie zawinąć uszczelki gumowej. Dla łatwiejszego montażu króćce połączeniowe oraz uszczelki można smarować środkiem poślizgowym. Rury kanalizacyjne należy układać na dnie wykopu w sposób, aby leżały równo podparte na podsypce na całej swojej długości, umożliwiając zachowanie spadku hydraulicznego. Rury oraz studzienki kanalizacyjne montować w wykopie o szerokości dostosowanej do średnicy rury oraz szerokości studzienki. Rury oraz kinety kanalizacyjne montować na wypoziomowanym, stabilnym dnie wykopu, usuwając z wykopu duże kamienie itp. przedmioty o ostrych krawędziach. Dno studzienki musi być obniżone w stosunku do wykopu dla przewodu kanalizacyjnego o około 10 cm. Na dnie wykopu należy przygotować podsypkę piaskową o grubości min. 10 cm. Kinetę należy wypoziomować. Rury kanalizacyjne z kinetą połączyć ustawiając dokładny kąt połączenia. W przypadku regulacji kąta w kiniecie zakres należy rozłożyć równomiernie na króciec dopływowy i odpływowy.

7.4. Zbliżenia i skrzyżowania z innymi obiektami

Skrzyżowania z uzbrojeniem podziemnym rozwiązano w następujący sposób:

- proj. odgałęzienie sieci kanalizacji sanitarnej do granicy działki z istniejącą siecią wodociągową na dz. nr 126/24 – z zachowaniem szczególnej ostrożności z zachowaniem 20 cm w świetle między rurociągami;

Planowane skrzyżowania wykonać zgodnie z wytycznymi zawartymi w uzgodnieniach z gestorami innych sieci. W przypadku natrafienia na niezainwentaryzowane uzbrojenie należy natychmiast powiadomić użytkownika uzbrojenia i wspólnie z nadzorem inwestorskim ustalić tok postępowania.

8. Roboty ziemne

Montaż przewodów prowadzić w wykopach odwodnionych i zabezpieczonych poprzez odeskowanie z rozparciem.

Rury PVC w wykopach układać zgodnie z wytycznymi producenta rur. Układanie przewodu może być prowadzone po uprzednim przygotowaniu podłoża. Dno wykopu należy dokładnie oczyścić z kamieni, korzeni i podobnych części stałych. Rury kanalizacyjne należy układać na dnie wykopu w sposób, aby leżały równo podparte na podsypce na całej swojej długości, umożliwiając zachowanie spadku hydraulicznego. Do zasypki wykopów stosować grunty sypkie bez kamieni i grud glin. Stopień zagęszczenia gruntu 95% wg Proctora w pasach przejezdnych. Minimalna szerokość wykopu w świetle powinna być dostosowana do średnicy układanej rury i wynosić minimum Ø rury + 0,9 m. Strefa prowadzenia rury – wypełnienie zawsze gruntem niespoistym (piasek, żwir, max granuląt 20mm, bardzo

dobrze zagęszczonym do 95 % wg Proctor Standard).

Wypełnienie do wysokości 30 cm ponad górne lico rury.

Strefę prowadzenia rury wypełnić zawsze gruntem niespoistym bez względu na rodzaj gruntu rodzimego.

Zasyпка właściwa zawsze gruntem niespoistym z wykorzystaniem gruntu rodzimego (piasek średni, zwięzły, żwir luźny, zagęszczenie do 90 % Proctor Standard).

Ziemie z wykopów zagospodarować na odkład, w przypadku niewykorzystania ziemi do zasyпки wykopów należy pozostałość traktować jako odpad i zagospodarować go zgodnie z ustawą o odpadach.

9. Wpływ na środowisko

Projektowana inwestycja nie stwarza zakłóceń ekologicznych w charakterystyce powietrza, gleby, wód powierzchniowych i podziemnych. Instalacja oraz urządzenia nie emituje hałasów i wibracji wymagających stosowania środków ochronnych.

10. Próba szczelności

Odgąlenie sieci do granicy działki przed jej całkowitym zasypaniem należy poddać próbie szczelności.

Kanalizację grawitacyjną poddać próbie przy użyciu powietrza (metoda L) lub/i przy użyciu wody (metoda W) zgodnie z normą PN – EN 1610 „Budowa i badania przewodów kanalizacyjnych”, instrukcją producenta rur oraz „Warunkami technicznymi wykonania i odbioru rurociągów z tworzyw sztucznych” wydanych przez Polską Korporację Techniki Sanitarnej, Grzewczej, Gazowej i Klimatyzacji – Warszawa 1994 r.

11. Uwagi końcowe

1. Wszystkim wskazaniom znaków towarowych, patentów lub pochodzenia występującym w niniejszej dokumentacji towarzyszy zwrot „np.”, co oznacza, że dopuszcza się zastosowanie urządzeń i materiałów nie gorszych niż opisywane w dokumentacji tj. spełniających wymagania techniczne, funkcjonalne, i jakościowe co najmniej takie, jak wskazane w dokumentacji projektowej lub lepsze. Wykonawca, który zdecyduje się stosować urządzenia i materiały równoważne opisywanym w dokumentacji, obowiązany jest wykazać, że oferowane przez niego urządzenia i materiały spełniają wymagania określone przez projektanta. Wszelkie zmiany w wykonaniu przedmiotu zamówienia w stosunku do projektu Wykonawca winien uzgodnić z Projektantem przed złożeniem oferty. Zgodę projektanta na rozwiązania inne niż opisane w projekcie Wykonawca obowiązany jest w takim przypadku załączyć do składanej oferty.
2. Stosowane materiały i urządzenia winny posiadać świadectwa dopuszczenia do stosowania w budownictwie, (certyfikaty zgodności z normą lub aprobatą wydane przez odpowiednie jednostki certyfikacyjne)
3. Wykonawca nie może wykorzystywać błędów lub opuszczeń w dokumentacji projektowej, a o ich wykryciu winien natychmiast powiadomić Projektanta i Inspektora nadzoru, który dokona odpowiednich zmian i poprawek.
4. Całość robót wykonać zgodnie z normami wymienionymi w punkcie 1 oraz z wytycznymi producenta rur i urządzeń
5. Przestrzegać warunków technicznych wykonania i odbioru Cobot Instal, Rozporządzenia Ministra

Pracy i Polityki Socjalnej z dnia 26 września 1997 r. w sprawie ogólnych przepisów bezpieczeństwa i higieny pracy (Dz. U. z 2003 r., Nr 169, poz. 1650) i Rozporządzenia Ministra Infrastruktury z dnia 6 lutego 2003 r. w sprawie bezpieczeństwa i higieny pracy podczas wykonywania robót budowlanych (Dz. U. z 2003 r., Nr 47, poz. 401).

6. W miejscu skrzyżowań z istniejącym uzbrojeniem wykonać przekopy kontrolne.
7. W przypadku robót zewnętrznych dokonać inwentaryzacji powykonawczej przez uprawnionego geodetę.
8. Uprawniony geodeta powinien wykonać inwentaryzację istniejącej zewnętrznej instalacji kanalizacji sanitarnej odprowadzającej ścieki z istniejącego budynku będącego przedmiotem opracowania.
9. Nawierzchnie po wykopach odbudować do stanu istniejącego. Technologię robót dostosować do warunków i uzgodnień z jednostkami uzgadniającymi.
10. Wykopy w porze nocnej oświetlić i zabezpieczyć.

Opracował:

INFORMACJA DOTYCZĄCA BEZPIECZEŃSTWA I OCHRONY ZDROWIA

Opracowany na podstawie Rozporządzenia Ministra Infrastruktury z dnia 23 czerwca 2003 r.
Dziennik Ustaw z 2003 r. nr 120 poz. 1126

Przedmiot inwestycji:	„Budowa odgałęzienia sieci kanalizacji sanitarnej do granicy działki nr 126/32 przy ul. Pomarańczowej w miejscowości Osielsko, gm. Osielsko (dz. nr 126/32, 126/27, 126/24; obręb 0010 Osielsko)”
Lokalizacja:	Osielsko, 86- 031 Osielsko, gm. Osielsko, dz. nr 126/24, 126/27, 126/32; obręb 0010 Osielsko
Inwestor:	Gmina Osielsko, ul. Szosa Gdańska 55a, 86-031 Osielsko
Opracował:	mgr inż. Tomasz Jeleń

INFORMACJA DOTYCZĄCA BEZPIECZEŃSTWA I OCHRONY ZDROWIA

1. ZAKRES ROBÓT, KOLEJNOŚĆ REALIZACJI POSZCZEGÓLNYCH OBIEKTÓW

Niniejsza informacja dotycząca bezpieczeństwa i ochrony zdrowia dotyczy budowy wykonywania robót:

- budowa odgałęzienia sieci kanalizacji sanitarnej grawitacyjnej.

2. WYKAZ ISTNIEJĄCYCH OBIEKTÓW BUDOWLANYCH

- Istniejące uzbrojenie terenu.

3. WYKAZ ELEMENTÓW, KTÓRE MOGĄ STWARZAĆ ZAGROŻENIE BEZPIECZEŃSTWA I ZDROWIA LUDZI

- wykopy,
- natrafienie na nie zinwentaryzowane uzbrojenie podziemne (wraz z instalacjami i urządzeniami technicznymi),
- montaż urządzeń przyłączy wodociągowego i kanalizacji sanitarnej

4. WSKAZANIE PRZEWIDYWANYCH ZAGROŻEN PODCZAS REALIZACJI ROBÓT BUDOWLANYCH, SKALE I RODZAJE ZAGROŻEN ORAZ MIEJSCE I CZAS ICH WYSTĘPOWANIA

- dowóz i rozładunek materiałów i urządzeń;
 - wykonywanie robót na wysokościach;
 - praca sprzętem mechanicznym: obcinarki, pilarki, giętarki;
 - prace spawalnicze, lutownicze;
 - próba szczelności i wytrzymałości przewodów gazowych.
- Należy zachować szczególną ostrożność przy użytkowaniu butli z gazami, a w szczególności:
- ręczne przetaczanie butli jest dopuszczalne tylko w obrębie stanowiska do spawania
 - butle powinny być ustawione w pozycji pionowej zaworem do góry i zabezpieczone przed przewróceniem się
 - butle powinny być chronione przed nagrzaniem się do temp. ponad 35°C oraz przed bezpośrednim oddziaływaniem płomienia i iskier
 - zawory butli z pokrętkami powinny być otwierane bez użycia narzędzi, zawór należy otwierać za pomocą odpowiedniego klucza
 - naprawy butli może wykonywać osoba posiadająca odpowiednie uprawnienia
 - podczas spawania niedopuszczalne jest zawieszanie przewodów i węży spawalniczych na ramionach

5. SPOSÓB PROWADZENIA INSTRUKTAŻU PRACOWNIKÓW PRZED PRZYSTĄPIENIEM DO REALIZACJI ROBÓT SZCZEGÓLNIE NIEBEZPIECZNYCH

Przed przystąpieniem do realizacji robót każdy zatrudniony pracownik powinien posiadać przeszkolenie w zakresie bezpieczeństwa i ochrony zdrowia (w szczególności: konieczność stosowania środków ochrony indywidualnej – kaski ochronne, pasy bezpieczeństwa, zabezpieczenie przed skutkami zagrożeń – np. upadek z wysokości).

Wykonawca zobowiązany jest do:

- zaznajomienia pracowników z zakresem obowiązków i czynności;
- zaznajomienia pracowników ze sposobem wykonywanej pracy;

- poinformować pracownika o ryzyku zawodowym związanym z wykonywaną przez nich pracą oraz o zasadach ochrony przed zagrożeniami;
- dostarczyć środki ochrony indywidualnej;
- określić zasady powiadamiania i ewakuacji w sytuacjach awaryjnych;
- wyznaczyć osobę do bezpośredniego nadzoru i udzielenia pierwszej pomocy.

6. WSKAZANIE ŚRODKÓW TECHNICZNYCH I ORGANIZACYJNYCH ZAPOBIEGAJĄCYCH NIEBEZPIECZEŃSTWOM W TRAKCIE WYKONYWANIA ROBÓT BUDOWLANYCH W STREFACH SZCZEGÓLNEGO ZAGROŻENIA ZDROWIA LUB W ICH SĄSIEDZTWIE

Wykonawca zobowiązany jest do zapewnienia:

- własnego bezpośredniego nadzoru nad bezpieczeństwem higieny pracy na stanowiskach pracy;
- ochrony osobistej pracownikom;
- przenośnego sprzętu gaśniczego;
- apteczki pierwszej pomocy;
- zapewnienie łączności telefonicznej z Pogotowiem Ratunkowym i Państwową Strażą Pożarną
- odpowiedniego zabezpieczenia terenu budowy (także wykopów i pracy sprzętu) przed osobami nieupoważnionymi;
- odpowiedniego zabezpieczenia wykopów;
- stosowania odpowiednich maszyn i innych urządzeń technicznych zgodnie z ich przeznaczeniem;
- dopuszczać do pracy z odpowiednim oświetleniem;
- odpowiedniego rusztowania do pracy na wysokościach;

Podczas wykonywania robót budowlanych – montażowych należy stosować się do przywołanych w projekcie przypisów oraz przestrzegać zasad BHP.


Plan bezpieczeństwa i ochrony zdrowia (Plan BIOZ), sporządzony przez Wykonawcę robót winien spełniać wymagania Rozporządzenia Ministra Infrastruktury z dnia 06. 02. 2003 r. w sprawie bezpieczeństwa i higieny pracy podczas wykonywania robót budowlanych (Dz. U. Nr 47 z dnia 9.03.2003 r.). Obowiązek opracowania planu BIOZ spoczywa na kierowniku budowy (robót). Roboty należy prowadzić pod nadzorem uprawnionego kierownika robót.

Opracował:

SPIS RYSUNKÓW


S1	Projekt zagospodarowania terenu inwestycji	skala 1:500
S2	Odgałęzienie sieci kanalizacji sanitarnej - profil podłużny (odc.: SK - ZK)	skala 1:100/100
S3	Schemat studni kanalizacyjnej tworzywowej 600mm	-

FUNKCJA:	IMI I NAZWISKO UPRAWIENIA:	PODPIS:	SKALA:
PROJEKTANT:	mgr inż. Tomasz Jeleń upr. nr: KUPI0166/PBS/15 Uprawnienia budowlane do projektowania bez ograniczeń w specj. instalacyjnej w zakresie sieci, instalacji i urządzeń elektrycznych, gazowych, wodociagowych i kanalizacyjnych		1:500 DATA: 05.08.2020
OPRACOWAL:	mgr inż. Tomasz Jeleń upr. nr: KUPI0166/PBS/15 Uprawnienia budowlane do projektowania bez ograniczeń w specj. instalacyjnej w zakresie sieci, instalacji i urządzeń elektrycznych, gazowych, wodociagowych i kanalizacyjnych		NR RYSUNKU: S1

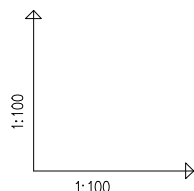

POZIOM PORÓWNAWCZY 80.00 m n.p.m.

RZĘDNA TERENU ISTN.	93.77			93.70
RZĘDNA DNA RUROCIĄGU	91.68 92.05		92.07	92.14
ZAGŁĘBIENIE DNA RUROCIĄGU	2.09 1.72		1.69	1.56
SPADKI, DŁUGOŚCI	<div><div></div><div>1,5%</div><div>6.32 m</div></div>			
ŚREDNICA, MATERIAŁ	Rura PVCø160x4,7 SDR34 L=6,32 m			
ODLEGŁOŚCI	00.00 1.23	1.23	5.09	6.32
HEKTOMETRY	SK			ZK

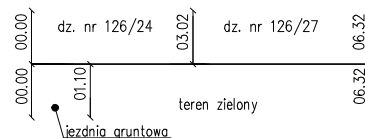

UWAGI:


Nie wyklucza się istnienia w terenie również urządzeń podziemnych ułożonych a nie zgłoszonych do inwentaryzacji geodezyjnej.

Przed przystąpieniem do realizacji należy wykonać pomiary kontrolne rzędnych istniejących sieci.

W przypadku wystąpienia kolizji z istniejącym uzbrojeniem zmiany należy dokonać z Projektantem i Inspektorem Nadzoru.

Podczas wykonywania przewiertów sterowanych należy zachować szczególną ostrożność. Przed przystąpieniem do prac należy wykonać odkrywkę kontrolne w terenie nieutwardzonym istniejących sieci mogących stanowić przedmiot kolizji.

INWESTOR:	GMINA OSIELSKO UL. SZOSA GDAŃSKA 55A 86-031 OSIELSKO		
JEDNOSTKA OPRACOWANIA PROJEKTU:	termStudio PRACOWNIA PROJEKTOWA ul. Andersena 3a, 85-792 Bydgoszcz www.termstudio.pl biuro@termstudio.pl		
PRZEDSIĘWZIECIE:	BUDOWA ODGAŁĘZIENIA SIECI KANALIZACJI SANITARNEJ DO GRANICY DZIAŁKI NR 126/32 PRZY UL. POMARAŃCZOWEJ W MIEJSCOWOŚCI OSIELSKO, GM. OSIELSKO (DZ. NR 126/32, 126/27, 126/24; OBRĘB 0010 OSIELSKO)		
STADIUM:	PROJEKT BUDOWLANY	BRANŻA:	SANITARNA
TYTUŁ RYSUNKU:	ODGAŁĘZIENIE SIECI KANALIZACJI SANITARNEJ - PROFIL PODŁUŻNY (ODC. SK - ZK)		
FUNKCJA:	IMI I NAZWISKOUPRAWNIENIA	PODPI:	SKALA:
PROJEKTANT:	mgr inż. Tomasz Jeleń upr. nr: KUP/0166/PBS/15 <small>Uprawnienia do projektowania i kierowania robotami budowlanymi bez ograniczeń w spec. instalacyjnej w zakresie sieci, instalacji i urządzeń cieplnych, wentylacyjnych, gazowych, wodociągowych i kanalizacyjnych</small>		1:100 DATA: 05.08.2020
OPRACOWAŁ:	mgr inż. Tomasz Jeleń upr. nr: KUP/0166/PBS/15 <small>Uprawnienia do projektowania i kierowania robotami budowlanymi bez ograniczeń w spec. instalacyjnej w zakresie sieci, instalacji i urządzeń cieplnych, wentylacyjnych, gazowych, wodociągowych i kanalizacyjnych</small>		NR RYSUNKU: S2

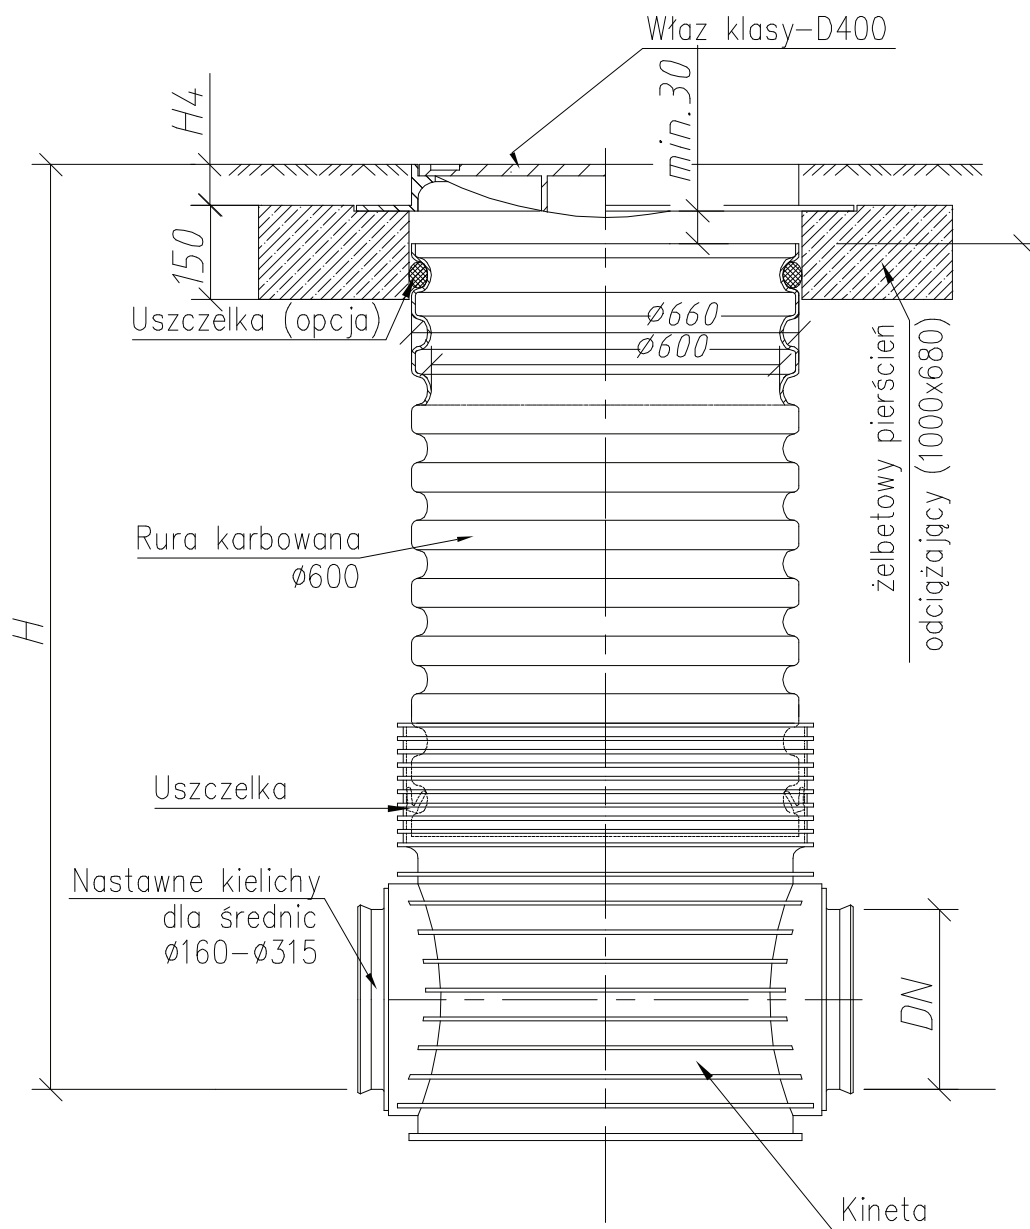

INWESTOR:				GMINA OSIELSKO UL. SZOSA GDAŃSKA 55A 86-031 OSIELSKO			
JEDNOSTKA OPRACOWANIA PROJEKTU:				termStudio PRACOWNIA PROJEKTOWA ul. Andersena 3a, 85-792 Bydgoszcz www.termstudio.pl biuro@termstudio.pl			
PRZEDSIĘWZĘCIE:				BUDOWA ODGAŁĘZIENIA SIECI KANALIZACJI SANITARNEJ DO GRANICY DZIAŁKI NR 126/32 PRZY UL. POMARAŃCZOWEJ W MIEJSCOWOŚCI OSIELSKO, GM. OSIELSKO (DZ. NR 126/32, 126/27, 126/24; OBRĘB 0010 OSIELSKO)			
STADIUM:				PROJEKT BUDOWLANY		BRANŻA: SANITARNA	
TYTUŁ RYSUNKU:				SCHEMAT STUDNI KANALIZACYJNEJ TWORZYWOWEJ 600 MM			
FUNKCJA:		IMIĘ I NAZWISKO/UPRAWNIENIA:		PODPIS:		SKALA:	
PROJEKTANT:		mgr inż. Tomasz Jeleń upr. nr: KUP/0166/PBS/15 <small>Uprawnienia do projektowania robotami budowlanymi bez ograniczeń w spec. instalacyjnej w zakresie sieci, instalacji i urządzeń cieplnych, wentylacyjnych, gazowych, wodociągowych i kanalizacyjnych</small>				DATA: 05.08.2020	
OPRACOWAŁ:		mgr inż. Tomasz Jeleń upr. nr: KUP/0166/PBS/15 <small>Uprawnienia do projektowania robotami budowlanymi bez ograniczeń w spec. instalacyjnej w zakresie sieci, instalacji i urządzeń cieplnych, wentylacyjnych, gazowych, wodociągowych i kanalizacyjnych</small>				NR RYSUNKU: S3	