

INWESTOR: **GMINA OSIELSKO
UL. SZOSA GDAŃSKA 55A
86-031 OSIELSKO**

OBIEKT: **BUDOWA ODGAŁĘZIENIA SIECI KANALIZACJI
SANITARNEJ DO GRANICY DZIAŁKI NR 113/32
PRZY UL. SIENKIEWICZA W MIEJSCOWOŚCI
NIEMCZ, GM. OSIELSKO (DZ. NR. 113/32, 116/4,
117/14; OBRĘB 0008 NIEMCZ)**

STADIUM
OPRACOWANIA: **PROJEKT BUDOWLANY**

LOKALIZACJA: **DZ. NR 113/32, 116/4, 117/14 OBRĘB 0008 NIEMCZ,
NIEMCZ, GM. OSIELSKO, 86-032 NIEMCZ**

KATEGORIA
OBIEKTU
BUDOWLANEGO: **XXVI**

PRACOWNIA
PROJEKTOWA: **PRACOWNIA PROJEKTOWA TERMSTUDIO,
UL. ANDERSENA 3A 85-792 BYDGOSZCZ**

Funkcja	Imię i nazwisko	Nr uprawnień	Podpis i pieczęć
Projektant:	mgr inż. Tomasz Jeleń	KUP/0166/PBS/15	

Żołędowo, dnia 27 lutego 2020r.

Nr GZK.W.99.2020.RR

termStudio
Tomasz Jeleń

85-796 Bydgoszcz, ul. Ch. Andersena 3a
NIP 554-238-40-57 tel. 505 585 090
kamila.kirys@termstudio.pl

Inwestor: Gmina Osielsko

WARUNKI TECHNICZNE

budowy odgałęzień sieci kanalizacyjnej grawitacyjnej do granicy działek od głównej sieci

I. LOKALIZACJA INWESTYCJI

Miejscowości Niemcz ul. Sienkiewicza do numeru działki 113/32

II. TECHNICZNE WARUNKI WŁĄCZENIA

1. Kanalizacja sanitarna grawitacyjna - PCW 200 ul. Sienkiewicza (ISTNIEJĄCA STUDNIA)

III. PARAMETRY TECHNICZNE

1. Kanały należy lokalizować w liniach rozgraniczających ulic, dróg oraz w wydzielonych pasach dla uzbrojenia na osiedlach, w terenie ogólnodostępnym z zapewnieniem dojazdu dla służb eksploatacyjnych. W przypadku lokalizacji przewodów kanalizacyjnych na terenie działek prywatnych, konieczne jest sporządzenie w formie pisemnej „Akt notarialny o ustanowieniu służebności przesyłu” na rzecz Gminy Osielsko.
2. Zagłębienie kanałów powinno zapewnić grawitacyjny odpływ ścieków z obiektów kanalizowanych (z wyjątkiem obiektów posiadających kondygnacje podziemne) poniżej strefy zamarzania i nie powodować kolizji z innymi urządzeniami. Kanały powinny być głębiej posadowione niż wodociągi.
3. Ustalając zagłębienie kanału i spadek kanału należy uwzględnić prędkość zapewniającą samooczyszczenie kanału.
4. Odgałęzienia sieci kanalizacyjnej do granicy działek zaprojektować z rur PCV 160 mm zaślepić i oznakować na granicy.
5. Włączenia odgałęzień kanalizacyjnych do sieci głównej za pomocą studni betonowych 1200mm lub PCV 600mm SN8.
6. W przypadku głębokich kanałów ulicznych należy, w celu ograniczenia konieczności realizacji głębokich wykopów dla podłączeń do kanału, każdorazowo przeanalizować możliwość alternatywnego sposobu włączenia poprzez:
 - realizację zbiorczych, lokalnych kanałów wypłaconych w stosunku do kanału ulicznego umożliwiających włączenie kilku posesji,
 - włączenia kilku przyłączy kanalizacyjnych z różnych posesji do odpowiednio powiększonych studni rewizyjnych w sposób promienisty,
 - projektowania na głębokich kanałach ulicznych studni połączeniowych D-400÷600mm. Włączenie odgałęzienia należy przewidzieć poprzez obsadzenie rury w ścianie studni. Należy dążyć do minimalizowania ilości studni połączeniowych tego typu.
7. Komory na kanałach:
 - na odcinkach prostych w odległościach co 80m o średnic \varnothing 1200 mm
 - na odcinkach prostych w odległościach nieprzekraczających 80m studnie PCV o średnicy 600 mm,
 - przy zmianie kierunku, przy każdej zmianie spadku i przekroju o średnic \varnothing 1200 mm betonowe (zabezpieczone przed erozją betonu – atest) lub PCV, polimerobetonu.
8. Uzbrojenie na kanałach należy przewidywać dla potrzeb istniejącej i projektowanej zabudowy oraz odwodnienia ulic.

9. Studnie betonowe żelbetowe wykonywać z kręgów łączonych na uszczelki (gumowe, elastomerowe lub podobne). Dno studzienki powinno mieć płytę fundamentową oraz gotową (wykonaną fabrycznie) kinetę lub kinety wraz z przejściami szczelnymi dostosowanymi do wybranego materiału z jakiego budowany będzie kanał (studzienki połączeniowe i rozgałęźne). Kinetę należy wykonać z betonu tej samej klasy co beton studni. Dopuszcza się stosowanie wkładek z tworzyw sztucznych do kinet studni betonowych. Studnie należy zabezpieczyć przed erozją betonu i działaniem gazów substancjami posiadającymi atest.
10. Dopuszcza się stosowanie studni z tworzyw sztucznych i z żywicy poliestrowych (polimerobeton)
11. Na studniach kanalizacyjnych zamontować wąż typu ciężkiego klasy D 400kN średnicy Ø 600mm z obrukiem.
12. Odgałęzienia kanalizacyjne:
 - Trasa odgałęzienia kanalizacyjnego powinna być prosta, bez załamania w planie i zmiany spadku,
 - Średnice odgałęzień do granicy działek dla pojedynczych włączeń projektować z rur PCV 160mm klasy S,
 - Odgałęzienia sieci wprowadzić do studzienki kanalizacyjnej na kanale zbiorczym i doprowadzić do granicy działki do której wykonywana jest kanalizacja
 - Końcówkę odgałęzienia zabezpieczyć korkiem i oznakować.

V. INFORMACJE FORMALNO-PRAWNE

1. Na budowę sieci kanalizacyjnej należy opracować projekt techniczny wykonawczy przez uprawnione jednostki w oparciu o obowiązujące normy i Prawo Budowlane.
2. Projekt należy złożyć w Starostwie Powiatowym w Bydgoszczy, celem przeprowadzenia narady koordynacyjnej (odpis protokołu dołączyć do dokumentacji).
3. Projekt należy uzgodnić z Zarządcą Dróg, z przynajmniej jednym właścicielem lub współwłaścicielem działki zabudowanej do której jest wykonywane przyłącze (do działek niezabudowanych wykonać w miarę możliwości do środka działki bez uzgodnień z właścicielem), Gminy Osielsko (Dział Inwestycji) oraz GZK Żołędowo (2 egz. projektu budowlano – wykonawczego z wszystkimi uzgodnieniami).
4. Budowa odgałęzienia wymaga sporządzenia, planu sytuacyjnego na kopi aktualnej mapy zasadniczej lub mapy jednostkowej przyjętej do państwowego zasobu geodezyjnego i kartograficznego. Odgałęzienia mogą być również budowane na podstawie zgłoszenia do Starosty Bydgoskiego, lub pozwolenia na budowę.
5. Przed przystąpieniem do realizacji odgałęzienia należy uzyskać zgodę na wejście w pas drogowy z Zarządcą Drogi.
6. Podczas budowy uzyskać od inspektora nadzoru protokółarny odbiór próby ciśnienia i robót zanikających.
7. Wykonawca musi wykonać inwentaryzację geodezyjną oraz dokumentację powykonawczą i dostarczyć ją do GZK Żołędowo.
8. Warunki ważne są 2 lata od daty ich wydania.

opracował: Robert Radziński
kontakt: tel. 52 3282606
e-mail: wod-kan@gzk-zoladowo.pl

Gminny Zakład Komunalny
Żołędowo, ul. Jastrzębia 62
86-031 Osielsko
tel: 052 328 26 00, fax: 052 328 26 01
NIP 953-00-00-171 REGON 090033908

DYREKTOR
Gminnego Zakładu Komunalnego
w Żołędowie
mgr Leszek Dziamski



GMINNY ZAKŁAD KOMUNALNY
ZARZĄD DRÓG GMINNYCH
 Żołędowo, ul. Jastrzębia 62
 86-031 OSIELSKO

GZK.7230.130.2020.TS

DECYZJA

Na podstawie art. 39 ust. 3 i 3a ustawy z dnia 21 marca 1985 r. o drogach publicznych, (Dz. U. z 2018r., poz. 2068t.j.), art. 104 ustawy z dnia 14 czerwca 1960 r. Kodeks postępowania administracyjnego (Dz. U. z 2018r. poz. 2096 t.j.), oraz Uchwały nr 1/4/2013 Rady Gminy Osielesko z dnia 29 stycznia 2013r. w sprawie ustalenia stawek opłat za zajęcie 1m² pasa drogowego dróg gminnych na terenie gminy Osielesko na cele niezwiązane z potrzebami zarządzania drogami lub potrzebami ruchu drogowego, a także upoważnienia Wójta Gminy Osielesko z dnia 31 marca 2004r. dla Dyrektora Gminnego Zakładu Komunalnego do załatwiania w moim imieniu spraw należących do kompetencji Zarządcy Drogi, w tym do wydawania decyzji administracyjnych w sprawach określonych w przepisach ustawy o drogach publicznych, przepisach wykonawczych do tej ustawy, określonych w ustawie z dnia 21 marca 1985r. o drogach publicznych, w art. 61 ust. 11 ustawy z dnia 20 czerwca 1997r. Prawo o ruchu drogowym (Dz. U. z 2018r. poz. 1990 t.j.) oraz w ustawie z dnia 14 czerwca 1960r. Kodeks postępowania administracyjnego, po rozpatrzeniu wniosku z dnia 13.03.2020r. złożonego przez: „Termstudio – Tomasz Jeleń” pełnomocnika Inwestora (Gmina Osielesko) w sprawie uzgodnienia projektu budowy przyłącza kanalizacji sanitarnej k160PVC do dz. nr 113/32 zlokalizowanej przy ul. H. Sienkiewicza w miejscowości Niemcz, gmina Osielesko.

ZEZWALAM

na lokalizację przyłącza kanalizacji sanitarnej k160PVC na terenie działki nr 116/4, 117/14 stanowiącej pas drogi gminnej klasy „D” nr 051237C ul. H. Sienkiewicza w miejscowości Niemcz, gm. Osielesko przy zachowaniu następujących warunków:

1. Lokalizacja projektowanego przyłącza kanalizacji sanitarnej k160PVC zgodnie z przedstawionym załącznikiem graficznym.
2. Technologia wykonania robót w pasie drogowym dz. nr 116/4, 117/14 (ul. Sienkiewicza):
 - a) przejście wykonać metodą rozkopową, grunt wymienić na zagęszczalny, po zakończeniu robót ziemnych wykonać badania zagęszczenia gruntu ($I_s > 0,98$ minimalny wskaźnik zagęszczenia gruntu); w celu minimalizacji klina odłamu zaprojektować dodatkowe zabezpieczenie ścian wykopu, dla warstw konstrukcyjnych ulegających zakryciu sporządzić dokumentację fotograficzną; w śladzie wykopu i w klinie odłamu konstrukcję jezdni należy odbudować w następujący sposób: podbudowa gr.25cm z betonu klasy min. C12/15, nawierzchnia jezdni z kostki betonowej gr. 8,0cm dopasowana kształtem i kolorem do istniejącej na podsypce cem. – piask. 1:3 (uszkodzone kostki należy wymienić); pobocze jezdni utwardzić mieszanką niezwiązaną z kruszyw twardych frakcji 0-31,5mm po 2,0m od osi przyłącza (grubość utwardzenia 15,0cm, pod utwardzenie wykonać koryto)
 - b) pobocze gruntowe przywrócić do stanu pierwotnego, zachować spadki poprzeczne i geometrię muld odparowujących; zielen przydrożną odtworzyć zgodnie z zasadami sztuki ogrodniczej (humusowanie i obsiew trawą);
 - c) włączenie do sieci wod-kan wykonać w obecności Inspektora GZK Żołędowo;
3. Lokalizację przyłącza kanalizacji sanitarnej k160PVC należy uzgodnić z instytucjami posiadającymi swoje urządzenia zlokalizowane w strefie objętej budową oraz na naradzie koordynacyjnej (ZUD).
4. Umieszczenie urządzenia w pasie drogowym musi gwarantować bezkolizyjność wykonywania w przyszłości robót drogowych.
5. Przed rozpoczęciem robót budowlanych Inwestor jest zobowiązany do:
 - zabezpieczenia miejsca prowadzenia robót zgodnie z obowiązującymi przepisami – sporządzenia projektu tymczasowej organizacji ruchu.
 - uzyskania pozwolenia na budowę lub zgłoszenia budowy (wykonywania robót budowlanych) do właściwego organu administracji architektoniczno – budowlanej,
 - wystąpienia do Zarządu Dróg Gminnych w Żołędowie z wnioskiem o zajęcie pasa drogowego na 30 dni przed rozpoczęciem robót, podając powierzchnię, termin oraz nazwisko i telefon kierownika robót.

6. W okresie zimowym tj. od 15 października do 15 kwietnia Zarząd Dróg Gminnych zastrzega sobie prawo do nie wyrażenia zgody na prowadzenie robót w pasie drogowym.
7. W przypadku wystąpienia kolizji uzgadnianego niniejszą decyzją obiektu/urządzenia z prowadzonymi przez Zarządcę Drogi robotami, budową lub przebudową, właściciel obiektu/urządzenia zobowiązany jest do jego przebudowy na koszt własny zgodnie z art. 39 ust 5 i 5a ustawy o drogach publicznych.
8. Zobowiązuje się Inwestora do odtworzenia infrastruktury pasa drogowego nie tylko w miejscu zajęcia, ale także poza obrębem zakresu wykonywanych robót w przypadku jego naruszenia, tj. wykonania warstwowego zagęszczenia gruntu, wymiany gruntu, konstrukcji nawierzchni, pobocza ziemnego z potwierdzeniem badań laboratoryjnych zagęszczenia gruntu i konstrukcji nawierzchni pod nadzorem laboratorium drogowego.
9. W przypadku naruszenia praw osób trzecich, spowodowania awarii urządzeń obcych, zaistnienia w związku z zajęciem terenu wypadków i kolizji, skutki ponosi zajmujący pas drogowy.
10. Zarząd Dróg wyraża zgodę dla Inwestora (Gmina Osielsko) na dysponowanie gruntem: dz. nr 116/4, 117/14 w miejscowości Niemcz, gm. Osielsko dla potrzeb wykonania uzgadnianego obiektu zgodnie z art. 32 ust. 4 pkt 2 ustawy z dnia 7 lipca 1994 r. - Prawo budowlane (Dz. U. z 2019r.poz.1186 t.j.).

UZASADNIENIE

Zgodnie z art. 39 ust. 1 pkt 1 ustawy o drogach publicznych zabronione jest lokalizowanie obiektów i urządzeń infrastruktury technicznej niezwiązanych z potrzebami zarządzania drogami lub potrzebami ruchu drogowego. Wyjątek stanowi zapis ust. 3 cyt. przepisu, zgodnie z którym w szczególnie uzasadnionych przypadkach umieszczanie w pasie drogowym urządzeń niezwiązanych z potrzebami ruchu może nastąpić wyłącznie za zezwoleniem właściwego Zarządcy Drogi.

Z przywołanych przepisów wynika jednoznacznie, iż ustawodawca w celu ochrony pasa drogowego przeznaczonego do prowadzenia ruchu lub postoju pojazdów oraz ruchu pieszych wprowadził zakaz umieszczania w nim w/w urządzeń. Warunkiem odstępstwa od tego zakazu jest wystąpienie w konkretnej sprawie szczególnie uzasadnionego przypadku. Udzielenie zatem rzeczzonego zezwolenia winno mieć charakter wyjątkowy.

W uznaniu organu I instancji w niniejszej sprawie zachodzą przesłanki określone w art. 39 ust. 3 ustawy uzasadniające wyrażenie zgody na lokalizowanie w pasie drogowym drogi gminnej numer 051237C w/w urządzenia. Decyzja jest zgodna z wolą strony. Lokalizacja nie powinna wpływać negatywnie na funkcjonowanie układu drogowego pod warunkiem zachowania przez stronę wnioskującą w/w warunków.

Zezwolenie Zarządcy Drogi wyrażone w niniejszej decyzji nie jest równoznaczne z pozwoleniem na budowę stosownie do przepisów ustawy z dnia 7 lipca 1994 r. Prawo Budowlane (Dz. U. z 2019r. poz. 1186 t.j.).

Zgodnie z warunkami decyzji strona przed przystąpieniem do robót w celu fizycznego umieszczenia urządzeń niezwiązanych z potrzebami zarządzania drogami lub potrzebami ruchu drogowego niezbędne jest wystąpienie z wnioskiem o wydanie przez zarząd drogi decyzji na ustalenie opłaty za umieszczenie w pasie drogowym w/w urządzeń w związku z przedmiotową decyzją oraz zezwolenia na prowadzenie robót i ustalenia za powyższe opłat.

Zezwolenie na lokalizację urządzenia w pasie drogowym zwolnione jest z opłaty skarbowej – załącznik do ustawy z dnia 16 listopada 2006 r. o opłacie skarbowej (Dz. U. z 2015r. poz. 783 z późn. zm.).

POUCZENIE

Od niniejszej decyzji przysługuje stronie prawo wniesienia odwołania do Samorządowego Kolegium Odwoławczego w Bydgoszczy za pośrednictwem Dyrektora Gminnego Zakładu Komunalnego w Żołędowie w terminie 14 dni od daty jej doręczenia.

Zgodnie z art. 130 § 2 kpa, wniesienie odwołania w terminie wstrzymuje wykonanie decyzji. Na podstawie art. 127a. § 1 i § 2 kpa, w trakcie biegu terminu do wniesienia odwołania strona może zrzec się prawa do wniesienia odwołania wobec organu administracji publicznej, który wydał decyzję i z dniem doręczenia organowi administracji publicznej oświadczenia o zrzeczeniu się prawa do wniesienia odwołania przez ostatnią ze stron postępowania, decyzja staje się ostateczna i prawomocna.

DECYZJA STAŁA SIĘ OSTATECZNA

30.03.2020

Specjalista ds. dróg gminny b

Grażyna Cichańska
mgr inż. Grażyna Cichańska

Z up. Wojta Gminy
DYREKTOR
Gminnego Zakładu Komunalnego
Żołędowie
mgr Leszek Dziarski



GMINNY ZAKŁAD KOMUNALNY
ZARZĄD DRÓG GMINNYCH
Żołądowo, ul. Jastrzębia 62
86-031 OSIELSKO

Żołądowo, 2020-03-19

Otrzymują:

1. Termstudio – Tomasz Jeleń
85-792 Bydgoszcz
ul. Ch. Andersena 3a
2. a/a

00C.IT min

NiemcZ

województwo: kujawsko - pomorskie

obrob: Niemcz

ID zgłoszenia: 6640.4048.2019 PUWG 2000 s.6 [18]
 0000 wydawnictwo dnia: 13 06 2019 rok: wys PI -FVBE2007-NH

mapę wykonano dnia: 13.06.2019r. wys. PL-E VRF 2007-NH

<p>Podpiszcie się, że niniejszy dokument został opracowany w wyniku prac geodezyjnych i kartograficznych, których rezultaty zawiera opracowanie techniczne, wpisano do ewidencji materiałów państwowego zasobu geodezyjnego i kartograficznego</p>	<p>Organ prowadzący państwowy zasób geodezyjny i kartograficzny</p>	<p>SARUŚTA BYDGOSKI</p>	<p>.....</p>
<p>.....</p>	<p>.....</p>	<p>P.0403.2019</p>	<p>.....</p>
<p>.....</p>	<p>.....</p>	<p>.....</p>	<p>.....</p>
<p>.....</p>	<p>.....</p>	<p>.....</p>	<p>.....</p>

Zastrzeżenie, że opracowana mapa może nie zawierać pełnej informacji o przebiegu przewodów podziemnych, których z powodu braku zgłoszenia do geodezyjnej inwentaryzacji pomykawczej, braku danych z instytucji branżowych oraz stosowanych metod pomiaru ujawnienie jest niemożliwe.

Wszystkie obiekty budowlane i przewoźny podzielnne podlegają utrzymaniu oraz zainwestowaniu przez jednostki wykonstwa geodezyjnego

Rysunek sporządzony na kopi napy do celów projektowych opracowanej w technologii numerycznej na podstawie pierowsky napy zasadniczo wykonanej w ramach robót nadzoru wchł w przyległości do zabudowy

Potwierdzam zgodność kopii mapy do celów projektowych z oryginałem zgodnie z § 88 ust. 1 Rozporządzenia Ministra Transportu, Budownictwa i Gospodarki Morskiej z dn. 25 kwietnia 2012 w sprawie szczegółowego zakresu i formy projektu budowlanego (Dz. U. z 2012r. poz. 462 z późn. zm.)

mgr. inż. Tomasz Jęten upr. nr. KUP/0166/PBS/15 Uprawnienia budowlane do projektowania bez ograniczeń w dziedzinie instalacji przy składowaniu, instalacji i urządzeń cieplnych, wentylacyjnych, gazowych,	Podpis
---	--------


LEGENDA:

A ... F Teren objęty zakresem opracowania

Projektowane odgałęzienie sieci kanalizacji
sanitarnej z rur PVC Ø160x4,7

SK Proj. studnia kanalizacyjna PP Ø 600 na istn.

ZK Proj. kształtka zaślepiająca kanalizacyjna na
granicę działek 113/32 i 116/4

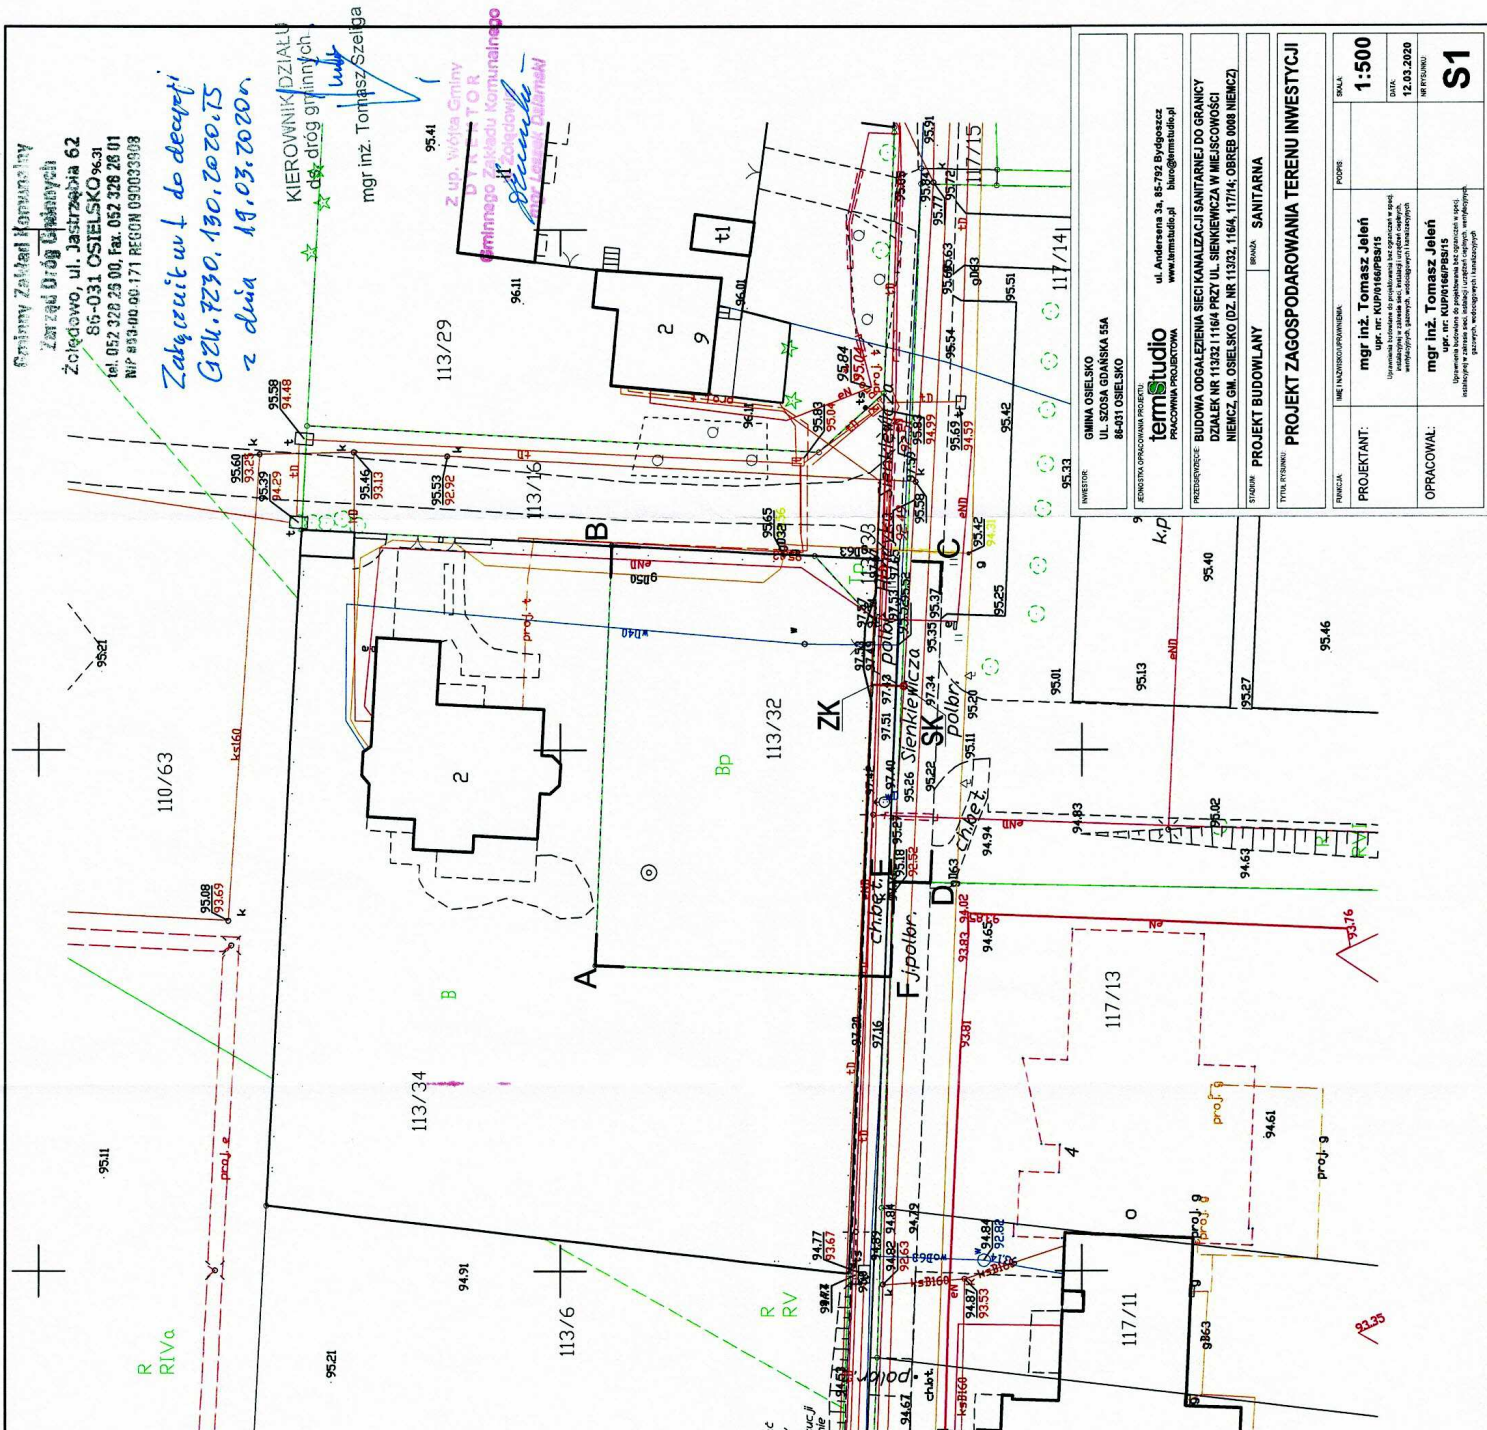[illegible]

Starosta Bydgoski
Wydział Geodezji i Kartografii
85-082 Bydgoszcz, ul. Zygmunta Augusta 16

Bydgoszcz, dn. 19.03.2020 r.

Znak sprawy: GK.6630.432.2020

ODPIS
PROTOKOŁU Z NARADY KOORDYNACYJNEJ
przeprowadzonej w dniach od 18.03.2020 r. do 19.03.2020 r. w sprawie usytuowania
projektowanej sieci uzbrojenia terenu

Na podstawie art. 28b, 28c, 28d i 28e ustawy z dnia 17 maja 1989 r. Prawo geodezyjne i kartograficzne (Dz. U. z 2020 r. poz. 276 z późn. zm.) i Zarządzenia Nr 31/2016 Starosty Bydgoskiego z dnia 02.12.2016 r. w sprawie organizacji narad koordynacyjnych oraz zasad i trybu koordynacji sytuowania projektowanych sieci uzbrojenia terenu.

Przedmiot narady:	przyłącze kanalizacji sanitarnej do granicy dz. 113/32
Lokalizacja:	Gmina: Osielsko, Obręb: Niemcz, ul. Henryka Sienkiewicza dz.: 116/4, 117/14
Wnioskodawca:	TERMSTUDIO TOMASZ JELEŃ ul. Andersena 3A, 85-792 Bydgoszcz
Przewodniczący:	Agata Cieszyńska, kierownik referatu GESUT oraz NK
Miejsce narady:	Starostwo Powiatowe w Bydgoszczy Wydział Geodezji i Kartografii ul. Zygmunta Augusta 14-16 Bydgoszcz
Sposób przeprowadzenia narady:	elektroniczny
Data wpływu:	09.03.2020 r.
Charakterystyka:	Narada 12

Stanowisko Przewodniczącego:

Bez uwag.

Lista uczestników narady koordynacyjnej wraz z uwagami

Lp.	Nazwa instytucji Sposób uczestnictwa	Stanowisko Uwagi	Imię i nazwisko uczestnika
1	Enea Operator sp. z o.o., Rejon Dystrybucji Bydgoszcz elektroniczny	Uczestnik nieobecny na naradzie	
2	Gminny Zakład Komunalny w Żołędowie elektroniczny	Uczestnik nieobecny na naradzie	
3	Netia S.A. elektroniczny	Bez uwag. Uzgodniono pozytywnie	Andrzej Grycmacher
4	Orange Polska S.A. elektroniczny	Uczestnik nieobecny na naradzie	
5	Polska Spółka Gazownictwa sp. z o.o., Zakład Gazowniczy w Bydgoszczy elektroniczny	Bez uwag. Uzgodniono pozytywnie	Ryszard Rąpel
6	Wójt Gminy Osielsko elektroniczny	Uzgodniono pozytywnie z uwagami Prace w miejscu skrzyżowania z istniejącym kablem oświetlenia drogowego wykonać ręcznie z zachowaniem normatywnych odległości, kabel osłonić dwudzielną rurą z PCV.	Michał Jabłoński

Odpis sporządził:

Z up. Starosty Bydgoskiego

Lucyna Sińska
Starszy Gendarm

POUCZENIE:

1. Zgodnie z przywołaną ustawą przedstawiciele instytucji zostali zawiadomieni o sposobie, terminie i miejscu przeprowadzenia narady koordynacyjnej.
Nieobecność na naradzie koordynacyjnej podmiotu należycie zawiadomionego nie stanowi przeszkody do jej przeprowadzenia. Przyjmuje się, że podmiot ten nie składa zastrzeżeń do usytuowania projektowanej sieci uzbrojenia terenu przedstawionego na planie sytuacyjnym.
2. Niniejsze uzgodnienie wykonano w oparciu o treść mapy zasadniczej, która może nie zawierać projektów wszystkich urządzeń podziemnych nie podlegających uzgodnieniu na mocy art. 28b ust. 2 ustawy lub złożonych na naradę, a które nie uzyskały jednomyślnej pozytywnej opinii.
3. Znaki geodezyjne, urządzenia zabezpieczające te znaki oraz budowle triangulacyjne podlegają ochronie w myśl art. 15 ustawy Prawo geodezyjne i kartograficzne.

PROJEKT ZAGOSPODAROWANIA TERENU INWESTYCJI

STROSTWO BYDGOSKI

Dokumentacja nr GK 6630, 13.03.2020 r. była przedmiotem narady koordynacyjnej przeprowadzonej w dniach: 13.03.2020 r. w siedzibie Wydziału Geodezji i Kartografii Starostwa Powiatowego w Bydgoszczy w formie: 13.03.2020 r. zebrań zainteresowanych podmiotów, Starosty Bydgoskiego w wyznaczonych miejscach, Agneta Cichowska elektronicznej. Przewodniczący narady koordynacyjnej: Kierownik Referatu Geodezji i Kartografii, Ewidencji Sieci Uzbrojenia Terenu Gminy Narod. Koordynacyjnych

termstudio
ul. Andersena 3a, 85-782 Bydgoszcz
www.termstudio.pl
biuro@termstudio.pl

PRZEDMIOT PROJEKTU
BUDOWA OGALAZIENIA SIECI KANALIZACJI SANITARNEJ I DO GRANICY DZIAŁEK NR 113/21 I 116/4 PRZY UL. SIENKIEWICZA W MIEJSCOWOŚCI NIEMCZ, GMINA OBIELSKO (DZ. NR 113/32, 118/4, 117/14; OBRĘB 0008 NIEMCZ)

STADIUM
PROJEKT BUDOWLANY

WYKONANIE
SANITARNA

TYTUŁ RYSUNKU
PROJEKT ZAGOSPODAROWANIA TERENU INWESTYCJI

PROJEKTANT
mgr inż. Tomasz Jeleń
mgr. nr: KUP/016/PBS/15
Upoważnienie do projektowania i nadzoru nad budową w zakresie: projektowania, nadzoru nad budową, nadzoru nad kosztami inwestycji

OPRACOWAŁ
mgr inż. Tomasz Jeleń
mgr. nr: KUP/016/PBS/15
Upoważnienie do projektowania i nadzoru nad budową w zakresie: projektowania, nadzoru nad budową, nadzoru nad kosztami inwestycji

SKALA
1:500

DATA
02.03.2020

NR RYSUNKU
S1

Opis do projektu zagospodarowania terenu

1. Dane ewidencyjne:

- 1.1. Przedmiot inwestycji – „**Budowa odgałęzienia sieci kanalizacji sanitarnej do granicy działki nr 113/32 przy ul. Sienkiewicza w miejscowości Niemcz, gm. Osielsko (dz. nr 113/32, 116/4, 117/14; obręb 0008 Niemcz)**”
- 1.2. Lokalizacja – Niemcz, 86-032 Niemcz, gm. Osielsko, dz. nr 113/32, 116/4, 117/14; obr. nr 0008 Niemcz
- 1.3. Inwestor – Gmina Osielsko, ul. Szosa Gdańska 55a, 86-031 Osielsko

2. Istniejący stan zagospodarowania:

Działka nr 117/14 na której projektowane jest włączenie odgałęzienia sieci kanalizacyjnej grawitacyjnej do istniejącej sieci kanalizacyjnej jest działką drogową o nawierzchni polbrukowej. Na działce znajduje się istniejące uzbrojenie terenu : istniejąca sieć kanalizacji sanitarnej PVCØ200, sieć gazowa, sieć elektroenergetyczna, oraz sieć teletechniczna. Projektowane odgałęzienie przebiega przez działkę nr 116/4. Działka nr 116/4 jest działką drogową z istniejącą jezdnią o nawierzchni polbrukowej oraz chodnikiem z kostki betonowej. Na działce zlokalizowane jest istniejące uzbrojenie terenu: sieć kanalizacji sanitarnej grawitacyjnej PVC Ø200, sieć wodociągowa wØ110, sieć gazowa Ø63, sieć elektroenergetyczna oraz dwie sieci teletechniczne.

Projektowane odgałęzienie sieci kanalizacji sanitarnej doprowadzone ma być do granicy działki nr 113/32. Działka nr 113/32 jest działką budowlaną na której znajduje się projektowany budynek mieszkalny jednorodzinny. Teren działki porasta zieleń ruderalna. Miejscowo na działce występuje zadrzewienie. Na działce znajduje się istniejące uzbrojenie terenu: istniejąca sieć wodociągowa, gazowa oraz elektroenergetyczna.

3. Projektowane zagospodarowanie działek:

Na terenie działek 116/4, 117/14 oraz 113/32 planuje się:

- budowę odgałęzienia sieci kanalizacji sanitarnej do granicy działek nr 116/4 i 113/32.

4. Bilans terenu:

nie dotyczy

5. Dane informacyjne w zakresie ochrony dziedzictwa kulturowego i zabytków oraz dóbr kultury współczesnej:

Obiekt objęty jest miejscowym planem zagospodarowania przestrzennego zgodnie z Uchwałą nr III/40/09 Rady Gminy w Osielsku z dnia 28 kwietnia 2009 r. w sprawie miejscowego planu zagospodarowania przestrzennego osiedla mieszkalnego „Niemcz III” w Niemczu, gmina Osielsko.

Obiekt nie znajduje się w obrębie prac archeologicznych, nie podlega ochronie konserwatorskiej i przyrodniczej. Zgodnie z Miejscowym Planem Zagospodarowania Terenu osoby prowadzące roboty budowlane i ziemne w razie ujawnienia przedmiotu który posiada cechy zabytku obowiązane są niezwłocznie powiadomić o tym organ wykonawczy właściwej gminy lub powiatu i właściwego konserwatora zabytków. Jednocześnie zobowiązane są zabezpieczyć odkryty przedmiot i wstrzymać wszelkie roboty mogące go uszkodzić lub zniszczyć, do czasu wydania przez Wojewódzkiego Konserwatora Zabytków odpowiednich zarządzeń.

6. Dane określające wpływ eksploatacji górniczej:

Działka nie znajduje się w granicach terenu górniczego.

7. Dane informacyjne w zakresie ochrony środowiska, przyrody i krajobrazu oraz zdrowia ludzi:

Realizacja planowanej inwestycji nie wymaga uzyskania decyzji uwarunkowań środowiskowych i nie zalicza się do przedsięwzięć mogących znacząco oddziaływać na środowisko.

Opracował:

OPIS TECHNICZNY

**do projektu: „Budowa odgałęzienia sieci kanalizacji sanitarnej do granicy
działki nr 113/32 przy ul. Sienkiewicza w miejscowości Niemcz, gm. Osielsko
(dz. nr 113/32, 116/4, 117/14; obręb 0008 Niemcz)”**

Inwestor: Gmina Osielsko, ul. Szosa Gdańska 55a, 86-01 Osielsko

1. Podstawa opracowania

- Zlecenie Inwestora
- Wizja lokalna
- Warunki techniczne GZK w Żołędowie, nr GZK.W.99.2020.RR z dnia 27.02.2020r.
- Plan sytuacyjno – wysokościowy w skali 1:500
- Odpis Narady Koordynacyjnej z dnia 19.03.2020 r, znak GK.6630.432.2020,
- Decyzja nr GZK.7230.130.2020.TS zezwalająca na lokalizację odgałęzienia sieci kanalizacji sanitarnej na terenie działki nr 116/4, 117/14 stanowiącej pas drogi gminnej z dnia 19.03.2020 r.
- Rozporządzenie Ministra Infrastruktury w sprawie warunków technicznych, jakim powinny odpowiadać budynki i ich usytuowanie z dnia 12 kwietnia 2002 r. (Dz.U. Nr 75, poz. 690) ze zmianami,
- Ustawa z dnia 7 lipca 1994 r. Prawo Budowlane
- Aktualne normy i przepisy prawa.

2. Zakres i cel opracowania

Niniejsze opracowanie obejmuje projekt odgałęzienia sieci kanalizacji sanitarnej grawitacyjnego doprowadzonego do granicy działki nr 113/32 zlokalizowanej w miejscowości Niemcz, gm. Osielsko.

Przedmiotowe opracowanie obejmuje opis techniczny, uzgodnienia i rysunki w zakresie niezbędnym do właściwego przygotowania inwestycji, możliwości zgłoszenia robót, realizacji projektowanego odgałęzienia sieci oraz jego odbioru przez Inwestora.

3. Opis stanu istniejącego

Działka nr 117/14 na której projektowane jest włączenie odgałęzienia sieci kanalizacyjnej grawitacyjnej do istniejącej sieci kanalizacyjnej jest działką drogową o nawierzchni polbrukowej. Na działce znajduje się istniejące uzbrojenie terenu : istniejąca sieć kanalizacji sanitarnej PVCØ200, sieć gazowa, sieć elektroenergetyczna, oraz sieć teletechniczna. Projektowane odgałęzienie przebiega przez działkę nr 116/4. Działka nr 116/4 jest działką drogową z istniejącą jezdnią o nawierzchni polbrukowej oraz chodnikiem z kostki betonowej. Na działce zlokalizowane jest istniejące uzbrojenie terenu: sieć kanalizacji sanitarnej grawitacyjnej PVC Ø200, sieć wodociągowa wØ110, sieć gazowa Ø63, sieć elektroenergetyczna oraz dwie sieci teletechniczne.

Projektowane odgałęzienie sieci kanalizacji sanitarnej doprowadzone ma być do granicy działki nr 113/32. Działka nr 113/32 jest działką budowlaną na której znajduje się projektowany budynek mieszkalny jednorodzinny. Teren działki porasta zieleń ruderalna. Miejscowo na działce występuje zadrzewienie. Na działce znajduje się istniejące uzbrojenie terenu: istniejąca sieć wodociągowa, gazowa oraz elektroenergetyczna.

4. Warunki wykonania

Wykonać zgodnie z warunkami GZK w Żołędowie, nr GZK.W.99.2020.RR z dnia 27.02.2020r. oraz wg dokumentacji technicznej dostarczanej przez producenta urządzeń.

Wszystkie prace wykonać zgodnie z Rozporządzeniem Ministra Infrastruktury w sprawie warunków technicznych, jakim powinny odpowiadać budynki i ich usytuowanie z dnia 12 kwietnia 2002 r. (Dz.U. Nr 75, poz. 690) ze zmianami.

5. Warunki gruntowo-wodne - opinia geotechniczna

Całość inwestycji wykonać jako roboty, które nie wymagają Decyzji Pozwolenie na budowę oraz nie wymagają zgłoszenia robót właściwemu organowi zgodnie z Ustawą z dnia 07 lipca 1994r. Prawo budowlane. Rozpoczęcie robót należy zgłosić do GZK Żołędowo.

Kategorię geotechniczną ustalono na podstawie Rozporządzenia Ministra Spraw Wewnętrznych i Administracji z dnia 25 kwietnia 2012r. w sprawie ustalania geotechnicznych warunków posadowienia obiektów budowlanych. (Dz. U. 2012, poz. 463).

Na podstawie otrzymanej od Inwestora dokumentacji geotechnicznej dla projektowanego budynku stwierdza się, że grunt na głębokości posadowienia to piasek drobny suchy o ID – 0,6 do głębokości 4 m poniżej poziomu 0 budynku nie stwierdzono lustra wody gruntowej.

Wnioski i zalecenia geotechniczne:

Ustalono I kategorię geotechniczną obiektu budowlanego oraz proste warunki gruntowe

6. Charakterystyka techniczna inwestycji

Projektuje się odgałęzienie sieci kanalizacji sanitarnej grawitacyjnej od istniejącej sieci kanalizacyjnej PVC Ø 200 do granicy działek nr 116/4 i 113/32 w miejscowości Niemcz, gm. Osielesko. Projektowane odgałęzienie na granicy działek zakończone będzie zaślepką PEØ160mm oraz oznakowane.

Zakres niniejszego projektu obejmuje:

- odgałęzienie sieci kanalizacji sanitarnej grawitacyjnej do granicy działki z rur PVC klasy 8 kN/m² SDR Ø 160 x 4,7 mm o łącznej długości = 3,02 m.

7. Opis rozwiązań projektowych

7.1. Przewody odgałęzienia sieci kanalizacji sanitarnej grawitacyjnej

Projektowane odgałęzienie sieci kanalizacji sanitarnej grawitacyjnej należy wykonać z rur PVC klasy 8 kN/m² SDR Ø 160 x 4,7 mm łączonych na uszczelki gumowe. Projektuje się włączenie projektowanego odcinka do projektowanej studni kanalizacyjnej na istniejącej sieci kanalizacji sanitarnej grawitacyjnej - rurociąg PVC Ø 200 mm na dz. nr 117/14.

Wszystkie rury powinny posiadać deklarację zgodności z wymaganiami PN-EN 1555-2 oraz być oznaczone znakiem „B” lub „CE” zgodnie z ustawą z dnia 16.04.2004r o wyrobach budowlanych (Dz. U. Nr 92, poz. 881) i rozporządzeniem Ministra Infrastruktury z dnia 02.09.2009r w sprawie kontroli wyrobów budowlanych wprowadzonych do obrotu (Dz. U. Nr 144, poz. 1182).

Na zakończeniu odgałęzienia sieci do granicy działek zastosować zaślepki PE Ø 160 mm. Zakończenie odgałęzienia na granicy działki należy oznakować.

7.2. Włączenie do istniejącej sieci kanalizacji sanitarnej grawitacyjnej

Włączenie projektowanego odgałęzienia sieci kanalizacji sanitarnej grawitacyjnej do istniejącej sieci należy wykonać poprzez projektowaną studnię kanalizacyjną na istniejącej sieci na dz. nr 117/14.

Ze względu na brak możliwości włączenia się w istniejącą studnię proponuje się włączenie w projektowaną studnię PPØ600mm na istniejącej sieci kanalizacyjnej.

Na projektowanej studni zamontować właz typu ciężkiego klasy D400 kN o średnicy 600mm wraz z obrukowaniem. Dokładny schemat włączenia przedstawiono na profilu podłużnym sieci.

Jedynie po uzyskaniu pozytywnego wyniku próby szczelności można przeprowadzić włączenie projektowanych odcinków do istniejących sieci kanalizacji sanitarnej.

7.3. Posadowienie i montaż rurociągów i elementów odgałęzienia sieci kanalizacji sanitarnej

Projektowane odgałęzienie sieci kanalizacji sanitarnej grawitacyjnej należy układać na głębokości zgodnie z profilami podłużnymi sieci. Spadek kanałów grawitacyjnych przyjęto 2,5% .

Wszystkie łączone elementy muszą być czyste pozbawione piasku itp. Wszystkie połączenia rur oraz rur z kinetami łączyć na uszczelki gumowe sprawdzając ich stan i prawidłowe ułożenie. Należy zwrócić szczególną uwagę na sposób montażu końców rur w kielichu aby nie zawinąć uszczelki gumowej. Dla łatwiejszego montażu króćce połączeniowe oraz uszczelki można smarować środkiem poślizgowym. Rury kanalizacyjne należy układać na dnie wykopu w sposób, aby leżały równo podparte na podsypce na całej swojej długości, umożliwiając zachowanie spadku hydraulicznego. Rury oraz studzienki kanalizacyjne montować w wykopie o szerokości dostosowanej do średnicy rury oraz szerokości studzienki. Rury oraz kinety kanalizacyjne montować na wypoziomowanym, stabilnym dnie wykopu, usuwając z wykopu duże kamienie itp. przedmioty o ostrych krawędziach. Dno studzienki musi być obniżone w stosunku do wykopu dla przewodu kanalizacyjnego o około 10 cm. Na dnie wykopu należy przygotować podsypkę piaskową o grubości min. 10 cm. Kinetę należy wypoziomować. Rury kanalizacyjne z kinetą połączyć ustawiając dokładny kąt połączenia. W przypadku regulacji kąta w kiniecie zakres należy rozłożyć równomiernie na króciec dopływowy i odpływowy.

7.4. Zbliżenia i skrzyżowania z innymi obiektami

Skrzyżowania z uzbrojeniem podziemnym rozwiązano w następujący sposób:

- proj. odgałęzienie sieci kanalizacji sanitarnej do granicy działki z istniejącą siecią wodociagową wØ110 na dz. nr 116/4 – z zachowaniem szczególnej ostrożności z zachowaniem 20 cm w świetle między rurociągami;
- proj. odgałęzienie sieci kanalizacji sanitarnej do granicy działki z istniejącymi dwiema sieciami teletechnicznymi na dz. nr 116/4 – z zachowaniem szczególnej ostrożności z zachowaniem 20 cm w świetle między rurociągami;
- proj. odgałęzienie sieci kanalizacji sanitarnej do granicy działki z istniejącą siecią elektroenergetyczną na dz. nr 116/4 – z zachowaniem szczególnej ostrożności z zachowaniem 20 cm w świetle między rurociągami.

Planowane skrzyżowania wykonać zgodnie z wytycznymi zawartymi w uzgodnieniach z gestorami innych sieci. W przypadku natrafienia na niezinventaryzowane uzbrojenie należy natychmiast powiadomić użytkownika uzbrojenia i wspólnie z nadzorem inwestorskim ustalić tok postępowania.

8. Roboty ziemne

Montaż przewodów prowadzić w wykopach odwodnionych i zabezpieczonych poprzez odeskowanie z rozparciem.

Rury PVC w wykopach układać zgodnie z wytycznymi producenta rur. Układanie przewodu może być prowadzone po uprzednim przygotowaniu podłoża. Dno wykopu należy dokładnie oczyścić z kamieni, korzeni i podobnych części stałych. Rury kanalizacyjne należy układać na dnie wykopu w sposób, aby leżały równo podparte na podsypce na całej swojej długości, umożliwiając zachowanie spadku hydraulicznego. Do zasypki wykopów stosować grunty sypkie bez kamieni i grud glin. Stopień zagęszczenia gruntu 95% wg Proctora w pasach przejezdnych. Minimalna szerokość wykopu w świetle powinna być dostosowana do średnicy układanej rury i wynosić minimum \varnothing rury + 0,9 m. Strefa prowadzenia rury – wypełnienie zawsze gruntem niespoistym (piasek, żwir, max granulat 20mm, bardzo dobrze zagęszczonym do 95 % wg Proctor Standard).

Wypełnienie do wysokości 30 cm ponad górne lico rury.

Strefę prowadzenia rury wypełnić zawsze gruntem niespoistym bez względu na rodzaj gruntu rodzimego.

Zasypka właściwa zawsze gruntem niespoistym z wykorzystaniem gruntu rodzimego (piasek średni, zwięzły, żwir luźny, zagęszczenie do 90 % Proctor Standard).

Ziemię z wykopów zagospodarować na odkład, w przypadku niewykorzystania ziemi do zasypki wykopów należy pozostałość traktować jako odpad i zagospodarować go zgodnie z ustawą o odpadach.

9. Wpływ na środowisko

Projektowana inwestycja nie stwarza zakłóceń ekologicznych w charakterystyce powietrza, gleby, wód powierzchniowych i podziemnych. Instalacja oraz urządzenia nie emituje hałasów i wibracji wymagających stosowania środków ochronnych.

10. Próba szczelności

Odgąłzenie sieci do granicy działki przed jej całkowitym zasypaniem należy poddać próbie szczelności.

Kanalizację grawitacyjną poddać próbie przy użyciu powietrza (metoda L) lub/i przy użyciu wody (metoda W) zgodnie z normą PN – EN 1610 „Budowa i badania przewodów kanalizacyjnych”, instrukcją producenta rur oraz „Warunkami technicznymi wykonania i odbioru rurociągów z tworzyw sztucznych” wydanych przez Polską Korporację Techniki Sanitarnej, Grzewczej, Gazowej i Klimatyzacji – Warszawa 1994 r.

11. Uwagi końcowe

1. Wszystkim wskazaniom znaków towarowych, patentów lub pochodzenia występującym w niniejszej dokumentacji towarzyszy zwrot „np.”, co oznacza, że dopuszcza się zastosowanie urządzeń i materiałów nie gorszych niż opisywane w dokumentacji tj. spełniających wymagania techniczne, funkcjonalne, i jakościowe co najmniej takie, jak wskazane w dokumentacji projektowej lub lepsze. Wykonawca, który zdecyduje się stosować urządzenia i materiały równoważne opisywanym w dokumentacji, obowiązany jest wykazać, że oferowane przez niego urządzenia i materiały spełniają wymagania określone przez projektanta. Wszelkie zmiany w wykonaniu przedmiotu zamówienia w stosunku do projektu Wykonawca winien uzgodnić z Projektantem przed złożeniem

oferty. Zgodę projektanta na rozwiązania inne niż opisane w projekcie Wykonawca obowiązany jest w takim przypadku załączyć do składanej oferty.

2. Stosowane materiały i urządzenia winny posiadać świadectwa dopuszczenia do stosowania w budownictwie, (certyfikaty zgodności z normą lub aprobatą wydane przez odpowiednie jednostki certyfikacyjne)
3. Wykonawca nie może wykorzystywać błędów lub opuszczeń w dokumentacji projektowej, a o ich wykryciu winien natychmiast powiadomić Projektanta i Inspektora nadzoru, który dokona odpowiednich zmian i poprawek.
4. Całość robót wykonać zgodnie z normami wymienionymi w punkcie 1 oraz z wytycznymi producenta rur i urządzeń
5. Przestrzegać warunków technicznych wykonania i odbioru Cobot Instal, Rozporządzenia Ministra Pracy i Polityki Socjalnej z dnia 26 września 1997 r. w sprawie ogólnych przepisów bezpieczeństwa i higieny pracy (Dz. U. z 2003 r., Nr 169, poz. 1650) i Rozporządzenia Ministra Infrastruktury z dnia 6 lutego 2003 r. w sprawie bezpieczeństwa i higieny pracy podczas wykonywania robót budowlanych (Dz. U. z 2003 r., Nr 47, poz. 401).
6. W miejscu skrzyżowań z istniejącym uzbrojeniem wykonać przekopy kontrolne.
7. W przypadku robót zewnętrznych dokonać inwentaryzacji powykonawczej przez uprawnionego geodetę.
8. Uprawniony geodeta powinien wykonać inwentaryzację istniejącej zewnętrznej instalacji kanalizacji sanitarnej odprowadzającej ścieki z istniejącego budynku będącego przedmiotem opracowania.
9. Nawierzchnie po wykopach odbudować do stanu istniejącego. Technologię robót dostosować do warunków i uzgodnień z jednostkami uzgadniającymi.
10. Wykopy w porze nocnej oświetlić i zabezpieczyć.

Opracował:

INFORMACJA DOTYCZĄCA BEZPIECZEŃSTWA I OCHRONY ZDROWIA

Opracowany na podstawie Rozporządzenia Ministra Infrastruktury z dnia 23 czerwca 2003 r.
Dziennik Ustaw z 2003 r. nr 120 poz. 1126

Przedmiot inwestycji:	Budowa odgałęzienia sieci kanalizacji sanitarnej do granicy działki nr 113/32 przy ul. Sienkiewicza w miejscowości Niemcz, gm. Osielsko (dz. nr 113/32, 116/4, obręb 0008 Niemcz)
Lokalizacja:	Niemcz, 86- 032 Niemcz, gm. Osielsko, dz. nr 113/32, 116/4, obręb 0008 Niemcz
Inwestor:	Gmina Osielsko, ul. Szosa Gdańska 55a, 86-031 Osielsko
Opracował:	mgr inż. Tomasz Jeleń

INFORMACJA DOTYCZĄCA BEZPIECZEŃSTWA I OCHRONY ZDROWIA

1. ZAKRES ROBÓT, KOLEJNOŚĆ REALIZACJI POSZCZEGÓLNYCH OBIEKTÓW

Niniejsza informacja dotycząca bezpieczeństwa i ochrony zdrowia dotyczy budowy wykonywania robót:

- budowa odgałęzienia sieci kanalizacji sanitarnej grawitacyjnej.

2. WYKAZ ISTNIEJĄCYCH OBIEKTÓW BUDOWLANYCH

- Istniejące uzbrojenie terenu.

3. WYKAZ ELEMENTÓW, KTÓRE MOGĄ STWARZAĆ ZAGROŻENIE BEZPIECZEŃSTWA I ZDROWIA LUDZI

- wykopy,
- natrafienie na nie zinwentaryzowane uzbrojenie podziemne (wraz z instalacjami i urządzeniami technicznymi),
- montaż urządzeń przyłączy wodociągowego i kanalizacji sanitarnej

4. WSKAZANIE PRZEWIDYWANYCH ZAGROŻEN PODCZAS REALIZACJI ROBÓT BUDOWLANYCH, SKALE I RODZAJE ZAGROŻEN ORAZ MIEJSCE I CZAS ICH WYSTĘPOWANIA

- dowóz i rozładunek materiałów i urządzeń;
 - wykonywanie robót na wysokościach;
 - praca sprzętem mechanicznym: obcinarki, pilarki, giętarki;
 - prace spawalnicze, lutownicze;
 - próba szczelności i wytrzymałości przewodów gazowych.
- Należy zachować szczególną ostrożność przy użytkowaniu butli z gazami, a w szczególności:
- ręczne przetaczanie butli jest dopuszczalne tylko w obrębie stanowiska do spawania
 - butle powinny być ustawione w pozycji pionowej zaworem do góry i zabezpieczone przed przewróceniem się
 - butle powinny być chronione przed nagrzaniem się do temp. ponad 35°C oraz przed bezpośrednim oddziaływaniem płomienia i iskier
 - zawory butli z pokrętkami powinny być otwierane bez użycia narzędzi, zawór należy otwierać za pomocą odpowiedniego klucza
 - naprawy butli może wykonywać osoba posiadająca odpowiednie uprawnienia
 - podczas spawania niedopuszczalne jest zawieszanie przewodów i węży spawalniczych na ramionach

5. SPOSÓB PROWADZENIA INSTRUKTAŻU PRACOWNIKÓW PRZED PRZYSTĄPIENIEM DO REALIZACJI ROBÓT SZCZEGÓLNIE NIEBEZPIECZNYCH

Przed przystąpieniem do realizacji robót każdy zatrudniony pracownik powinien posiadać przeszkolenie w zakresie bezpieczeństwa i ochrony zdrowia (w szczególności: konieczność stosowania środków ochrony indywidualnej – kaski ochronne, pasy bezpieczeństwa, zabezpieczenie przed skutkami zagrożeń – np. upadek z wysokości).

Wykonawca zobowiązany jest do:

- zaznajomienia pracowników z zakresem obowiązków i czynności;
- zaznajomienia pracowników ze sposobem wykonywanej pracy;

- poinformować pracownika o ryzyku zawodowym związanym z wykonywaną przez nich pracą oraz o zasadach ochrony przed zagrożeniami;
- dostarczyć środki ochrony indywidualnej;
- określić zasady powiadamiania i ewakuacji w sytuacjach awaryjnych;
- wyznaczyć osobę do bezpośredniego nadzoru i udzielenia pierwszej pomocy.

6. WSKAZANIE ŚRODKÓW TECHNICZNYCH I ORGANIZACYJNYCH ZAPOBIEGAJĄCYCH NIEBEZPIECZEŃSTWOM W TRAKCIE WYKONYWANIA ROBÓT BUDOWLANYCH W STREFACH SZCZEGÓLNEGO ZAGROŻENIA ZDROWIA LUB W ICH SĄSIEDZTWIE

Wykonawca zobowiązany jest do zapewnienia:

- własnego bezpośredniego nadzoru nad bezpieczeństwem higieny pracy na stanowiskach pracy;
- ochrony osobistej pracownikom;
- przenośnego sprzętu gaśniczego;
- apteczki pierwszej pomocy;
- zapewnienie łączności telefonicznej z Pogotowiem Ratunkowym i Państwową Strażą Pożarną
- odpowiedniego zabezpieczenia terenu budowy (także wykopów i pracy sprzętu) przed osobami nieupoważnionymi;
- odpowiedniego zabezpieczenia wykopów;
- stosowania odpowiednich maszyn i innych urządzeń technicznych zgodnie z ich przeznaczeniem;
- dopuszczać do pracy z odpowiednim oświetleniem;
- odpowiedniego rusztowania do pracy na wysokościach;

Podczas wykonywania robót budowlanych – montażowych należy stosować się do przywołanych w projekcie przypisów oraz przestrzegać zasad BHP.

Plan bezpieczeństwa i ochrony zdrowia (Plan BIOZ), sporządzony przez Wykonawcę robót winien spełniać wymagania Rozporządzenia Ministra Infrastruktury z dnia 06. 02. 2003 r. w sprawie bezpieczeństwa i higieny pracy podczas wykonywania robót budowlanych (Dz. U. Nr 47 z dnia 9.03.2003 r.). Obowiązek opracowania planu BIOZ spoczywa na kierowniku budowy (robót). Roboty należy prowadzić pod nadzorem uprawnionego kierownika robót.

Opracował:

SPIS RYSUNKÓW

S1	Projekt zagospodarowania terenu inwestycji	skala 1:500
S2	Odgałęzienie sieci kanalizacji sanitarnej - profil podłużny (odc.: SK - ZK)	skala 1:100/100
S3	Schemat studni kanalizacyjnej tworzywowej 600mm	-

MAPA DO CELÓW PROJEKTOWYCH

skala 1:500

Niemcz

Arkusz mapy: 6.194.21.02.3.2

województwo: kujawsko - pomorskie

jedn.ew: [sielsko_040306_2]

obręb: Niemcz [0008]

działka : 113/32

ID zgłoszenia: 6640.4048.2019 PUWG "2000" s.6 [18]

Mapę wykonano dnia: 13.06.2019 r. wys. PL-EVRF2007-NH

Na mapie nie ujawniono służebności gruntowych.

Poświadczam, że niniejszy dokument został opracowany w wyniku prac geodezyjnych i kartograficznych, których rezultaty zawiera operat techniczny wpisany do ewidencji materiałów państwowego zasobu geodezyjnego i kartograficznego

Organ prowadzący państwowy zasób geodezyjny i kartograficzny

STAROSTA BYDGOSKI

Identyfikator ewidencyjny materiału zasobu - operatu technicznego

P.0403.2019

Data wpisania operatu technicznego do ewidencji materiałów zasobu

Imię, nazwisko i podpis osoby reprezentującej organ

Wszystkie obiekty budowlane i przewody podziemne podlegają wycenieniu oraz zainwentaryzowaniu przez jednostki wykonawstwa geodezyjnego

Zastrzegam, że opracowana mapa może nie zawierać pełnej informacji o przebiegu przewodów podziemnych, których z powodu braku zgłoszenia do geodezyjnej inwentaryzacji powykonawczej, braku danych z instytucji branżowych oraz stosowanych metod pomiaru ujawnienie jest niemożliwe.

Rysunek sporządzony na kopii mapy do celów projektowych opracowanej w technologii numerycznej na podstawie planu mapy zasadniczej wykonanej w ramach robót geodezyjnych i przyjętej do zasobu.

Potwierdzam zgodność kopii mapy do celów projektowych z oryginałem zgodnie z 88 ust. 1 Rozporządzenia Ministra Transportu, Budownictwa i Gospodarki Morskiej z dn. 25 kwietnia 2012 w sprawie szczegółowego zakresu i formy projektu budowlanego (Dz. U. z 2012r. poz. 462 z późn. zm.)

Projektant

mgr. inż. Tomasz Jeleń
upr. nr: KUP/0166/PBS/15
Uprawnienia budowlane do projektowania bez ograniczeń w spec. instalacji w zakresie sieci, instalacji i urządzeń cieplnych, wentylacyjnych, gazowych, wodociagowych i kanalizacyjnych

Podpis


LEGENDA:

A ... F Teren objęty zakresem opracowania

— Projektowane odgałęzienie sieci kanalizacji sanitarnej z rur PVC Ø160x4,7

SK Proj. studnia kanalizacyjna PP Ø 600 na istn. sieci kanalizacji sanitarnej PCVØ200

ZK Proj. kształtka zaślepiająca kanalizacyjna na granicy działek 113/32 i 116/4

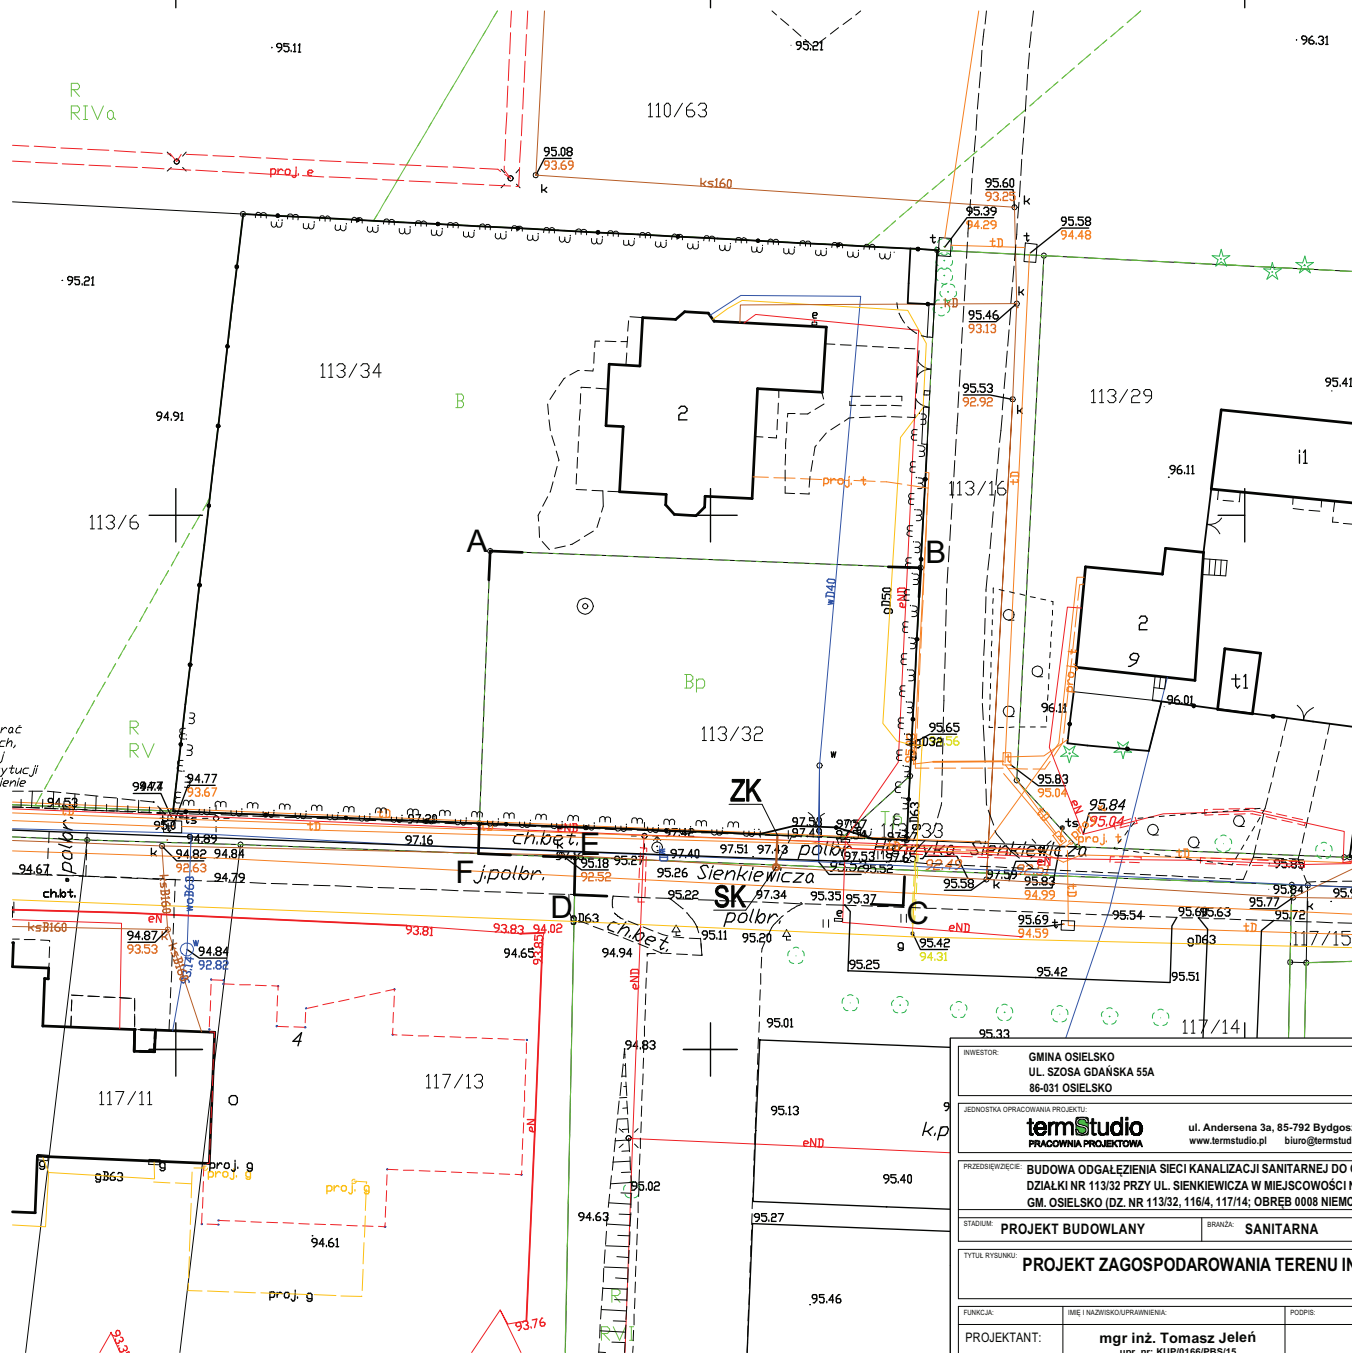

INWESTOR: GMINA OSIELSKO
UL. SZOSA GDAŃSKA 55A
86-031 OSIELSKO

JEDYNOSTKA OPRACOWANIA PROJEKTU:
termstudio
ul. Andersena 3a, 85-792 Bydgoszcz
www.termstudio.pl biuro@termstudio.pl

PRZEDMIOT: BUDOWA ODGAŁĘZIENIA SIECI KANALIZACJI SANITARNEJ DO GRANICY DZIAŁKI NR 113/32 PRZY UL. SIENKIEWICZA W MIEJSCOWOŚCI NIEMCZ, GM. OSIELSKO (DZ. NR 113/32, 116/4, 117/14; OBRĘB 0008 NIEMCZ)

STADIUM: PROJEKT BUDOWLANY
BRANŻA: SANITARNA


TYTUŁ RYSUNKU: PROJEKT ZAGOSPODAROWANIA TERENU INWESTYCJI

FUNKCJA:	IMIĘ I NAZWISKOPRACOWNIKA:	PODPIS:	SKALA:
PROJEKTANT:	mgr inż. Tomasz Jeleń upr. nr: KUP/0166/PBS/15		1:500
OPRACOWAŁ:	mgr inż. Tomasz Jeleń upr. nr: KUP/0166/PBS/15		S1

Uprawnienia budowlane do projektowania bez ograniczeń w spec. instalacji w zakresie sieci, instalacji i urządzeń cieplnych, wentylacyjnych, gazowych, wodociagowych i kanalizacyjnych


DATA: 09.04.2020

NR RYSUNKU:

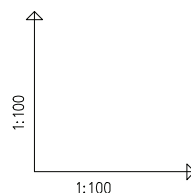[illegible]

Podczas wykonywania przewiertów sterowanych należy zachować szczególną ostrożność. Przed przystąpieniem do prac należy wykonać odkrywki kontrolne w terenie nieutwardzonym istniejących sieci mogących stanowić przedmiot kolizji.

INWESTOR:	GMINA OŚLISKO UL. SZOSA GDAŃSKA 55A 86-031 OŚLISKO		
JEDNOSTKA OPRACOWANIA PROJEKTU:	<div>  <div> ul. Andersena 3a, 85-792 Bydgoszcz www.termstudio.pl biuro@termstudio.pl </div> </div>		
PRZEDSIĘWZIECIE:	BUDOWA ODGAŁĘZIENIA SIECI KANALIZACJI SANITARNEJ Z GRANICY DZIAŁKI NR 113/32 PRZY UL. SIENKIEWICZA W MIEJSCOWOŚCI NIEMCZ, GM. OŚLISKO (DZ. NR 113/32, 116/4, 117/14; OBRĘB 0008 NIEMCZ)		
STADIUM:	PROJEKT BUDOWLANY		BRANŻA: SANITARNA
TYTUŁ RYSUNKU:	ODGAŁĘZIENIE SIECI KANALIZACJI SANITARNEJ - PROFIL PODŁUŻNY (ODC. SK-ZK)		
FUNKCJA:	IMIĘ I NAZWISKO UPRAWNIENIENIA		PODPISE:
PROJEKTANT:	mgr inż. Tomasz Jeleń upr. nr: KUP/0166/PBS/15 <small>Upoważnienie do projektowania i kierowania robotami budowlanymi bez ograniczeń w województwie kujawsko-pomorskim, instalacji i urządzeń sanitarnych, wentylacyjnych, gazowych, wodociągowych i kanalizacyjnych</small>		SKALA: 1:100 DATA: 09.04.2020
OPRACOWAŁ:	mgr inż. Tomasz Jeleń upr. nr: KUP/0166/PBS/15 <small>Upoważnienie do projektowania i kierowania robotami budowlanymi bez ograniczeń w województwie kujawsko-pomorskim, instalacji i urządzeń sanitarnych, wentylacyjnych, gazowych, wodociągowych i kanalizacyjnych</small>		NR RYSUNKU: S2

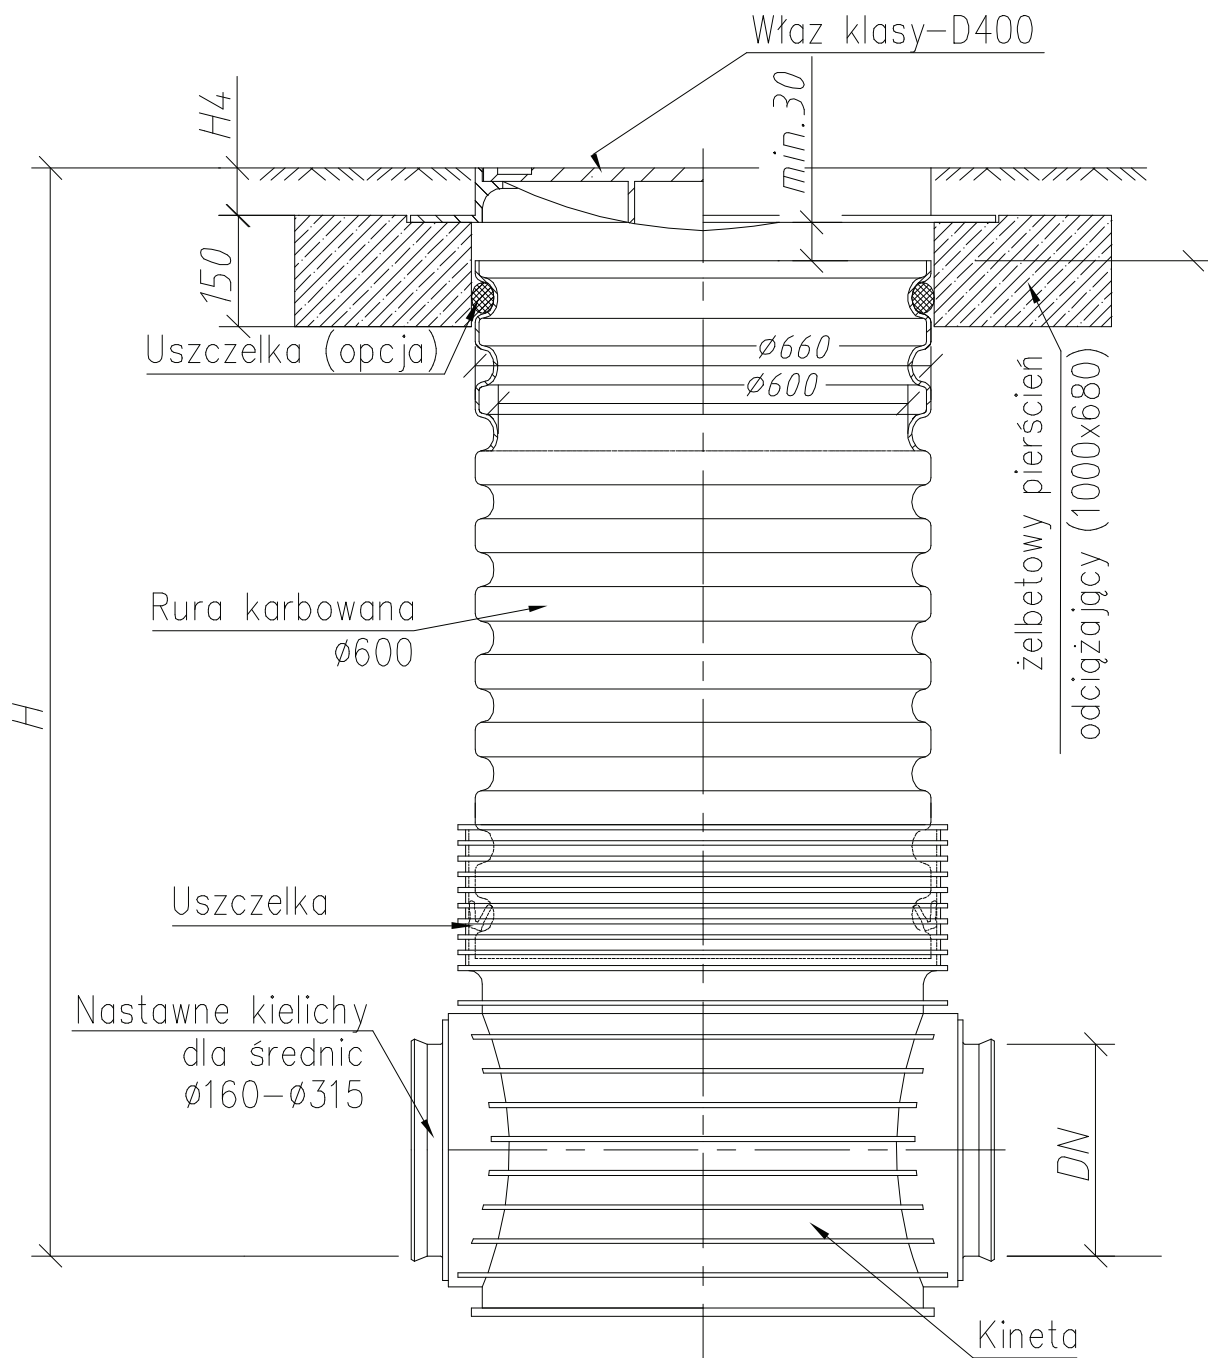

INWESTOR:			
GMINA OSIELSKO UL. SZOSA GDAŃSKA 55A 86-031 OSIELSKO			
JEDNOSTKA OPRACOWANIA PROJEKTU:			
termStudio PRACOWNIA PROJEKTOWA	ul. Andersena 3a, 85-792 Bydgoszcz www.termstudio.pl biuro@termstudio.pl		
PRZEDSIĘWZIĘCIE: BUDOWA ODGAŁĘZIENIA SIECI KANALIZACJI SANITARNEJ DO GRANICY DZIAŁKI NR 113/32 PRZY UL. SIENKIEWICZA W MIEJSCOWOŚCI NIEMCZ, GM. OSIELSKO (DZ. NR 113/32, 116/4, 117/14; OBRĘB 0008 NIEMCZ)			
STADIUM: PROJEKT BUDOWLANY	BRANŻA: SANITARNA		
TYTUŁ RYSUNKU: SCHEMAT STUDNI KANALIZACYJNEJ TWORZYWOWEJ 600 MM			
FUNKCJA:	IMIĘ I NAZWISKO/UPRAWNIENIA:	PODPIS:	SKALA:
PROJEKTANT:	mgr inż. Tomasz Jeleń upr. nr: KUP/0166/PBS/15 Uprawnienia do projektowania i kierowania robotami budowlanymi bez ograniczeń w spec. instalacyjnej w zakresie sieci, instalacji i urządzeń ciepłych, wentylacyjnych, gazowych, wododagowych i kanalizacyjnych		1:100 1:100 DATA: 09.04.2020
OPRACOWAŁ:	mgr inż. Tomasz Jeleń upr. nr: KUP/0166/PBS/15 Uprawnienia do projektowania i kierowania robotami budowlanymi bez ograniczeń w spec. instalacyjnej w zakresie sieci, instalacji i urządzeń ciepłych, wentylacyjnych, gazowych, wododagowych i kanalizacyjnych		NR RYSUNKU: S3