


1680,5

660

667,5

24,5

-0,50 = 92,55

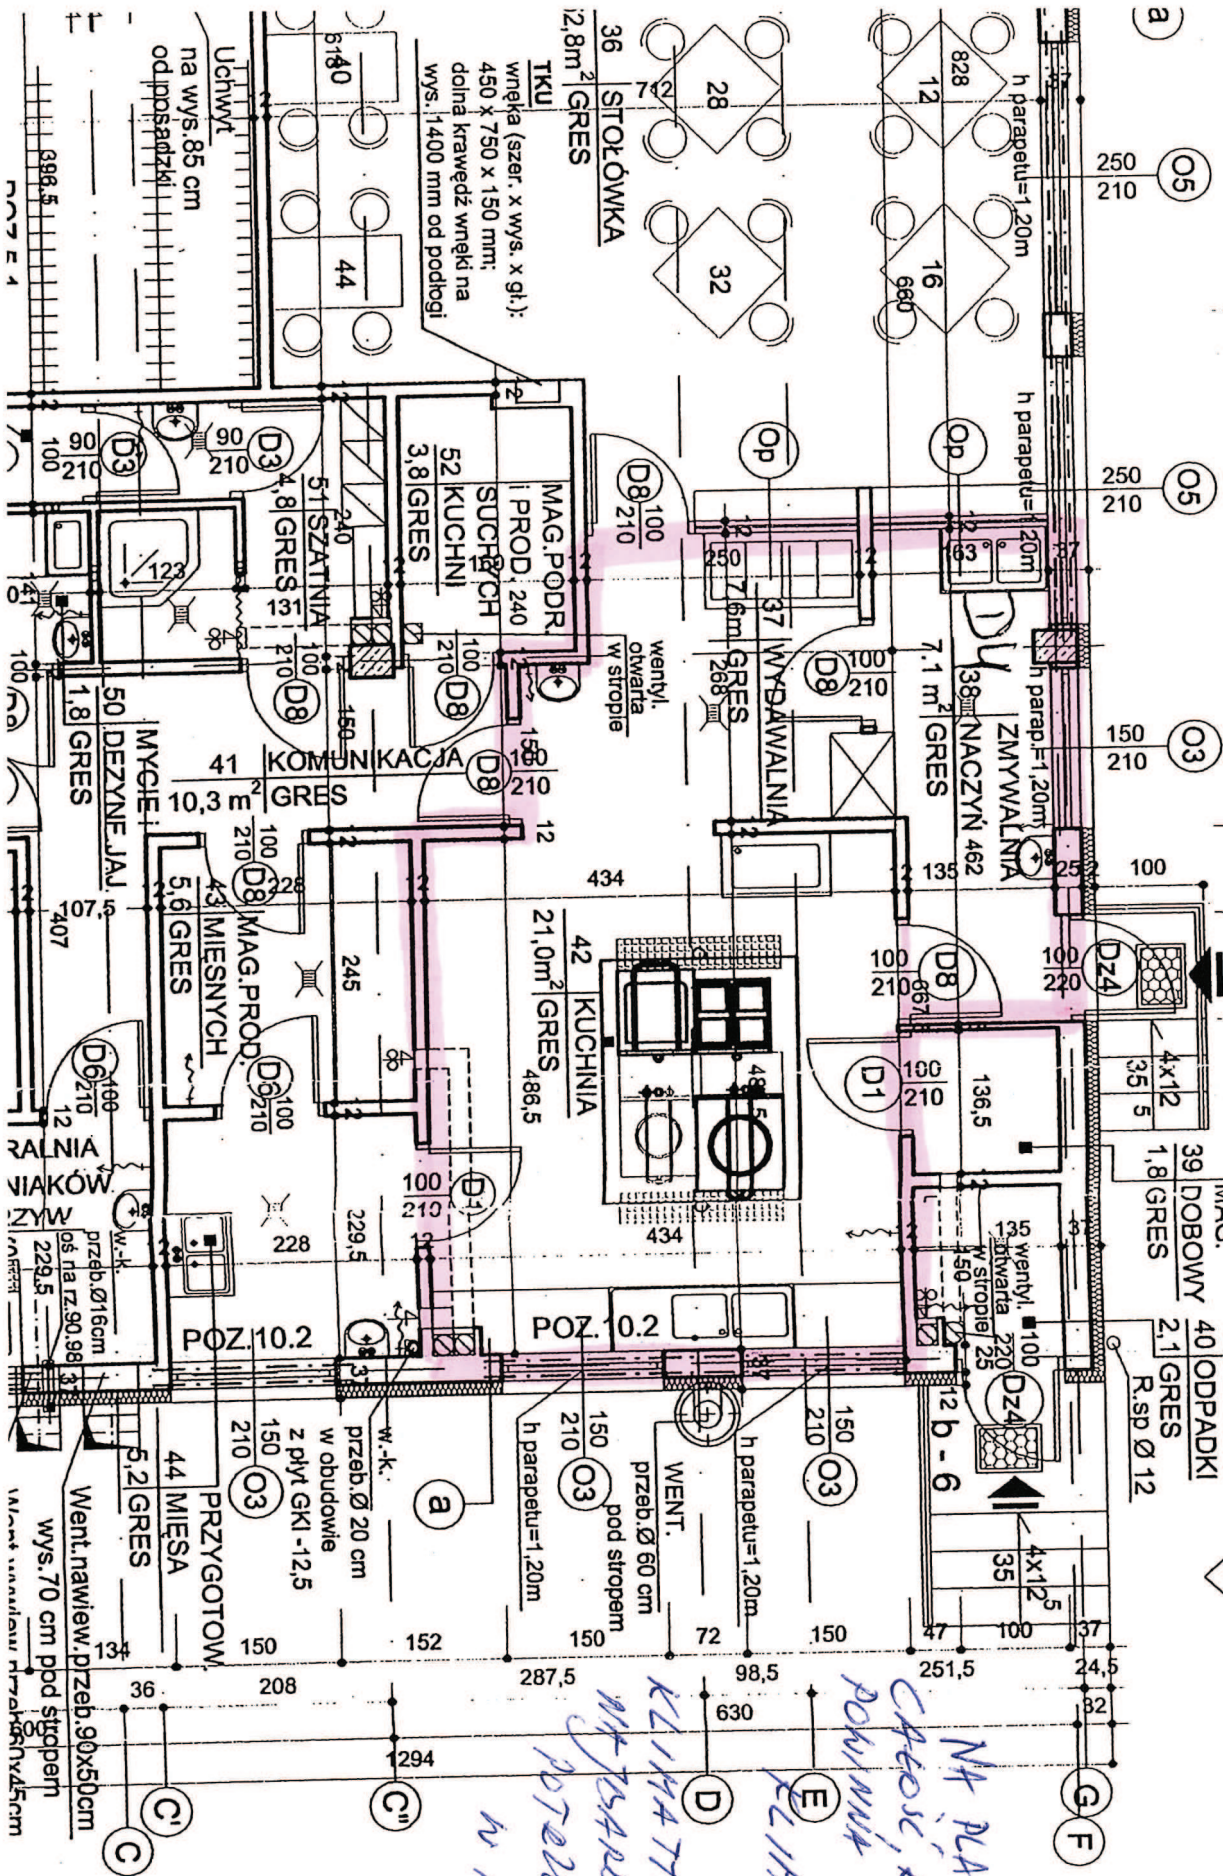

*NA PLANIE ZAMKOWEJ  
CZĘŚĆ, KÓRA  
POWIEM OBY  
KLIMATYCZNA  
KLIMATYCZNA  
M. JASAROWICZ  
POTRZEBNA  
W KUCHNI*

2 2 45

U  
W  
W

b  
m  
T  
S