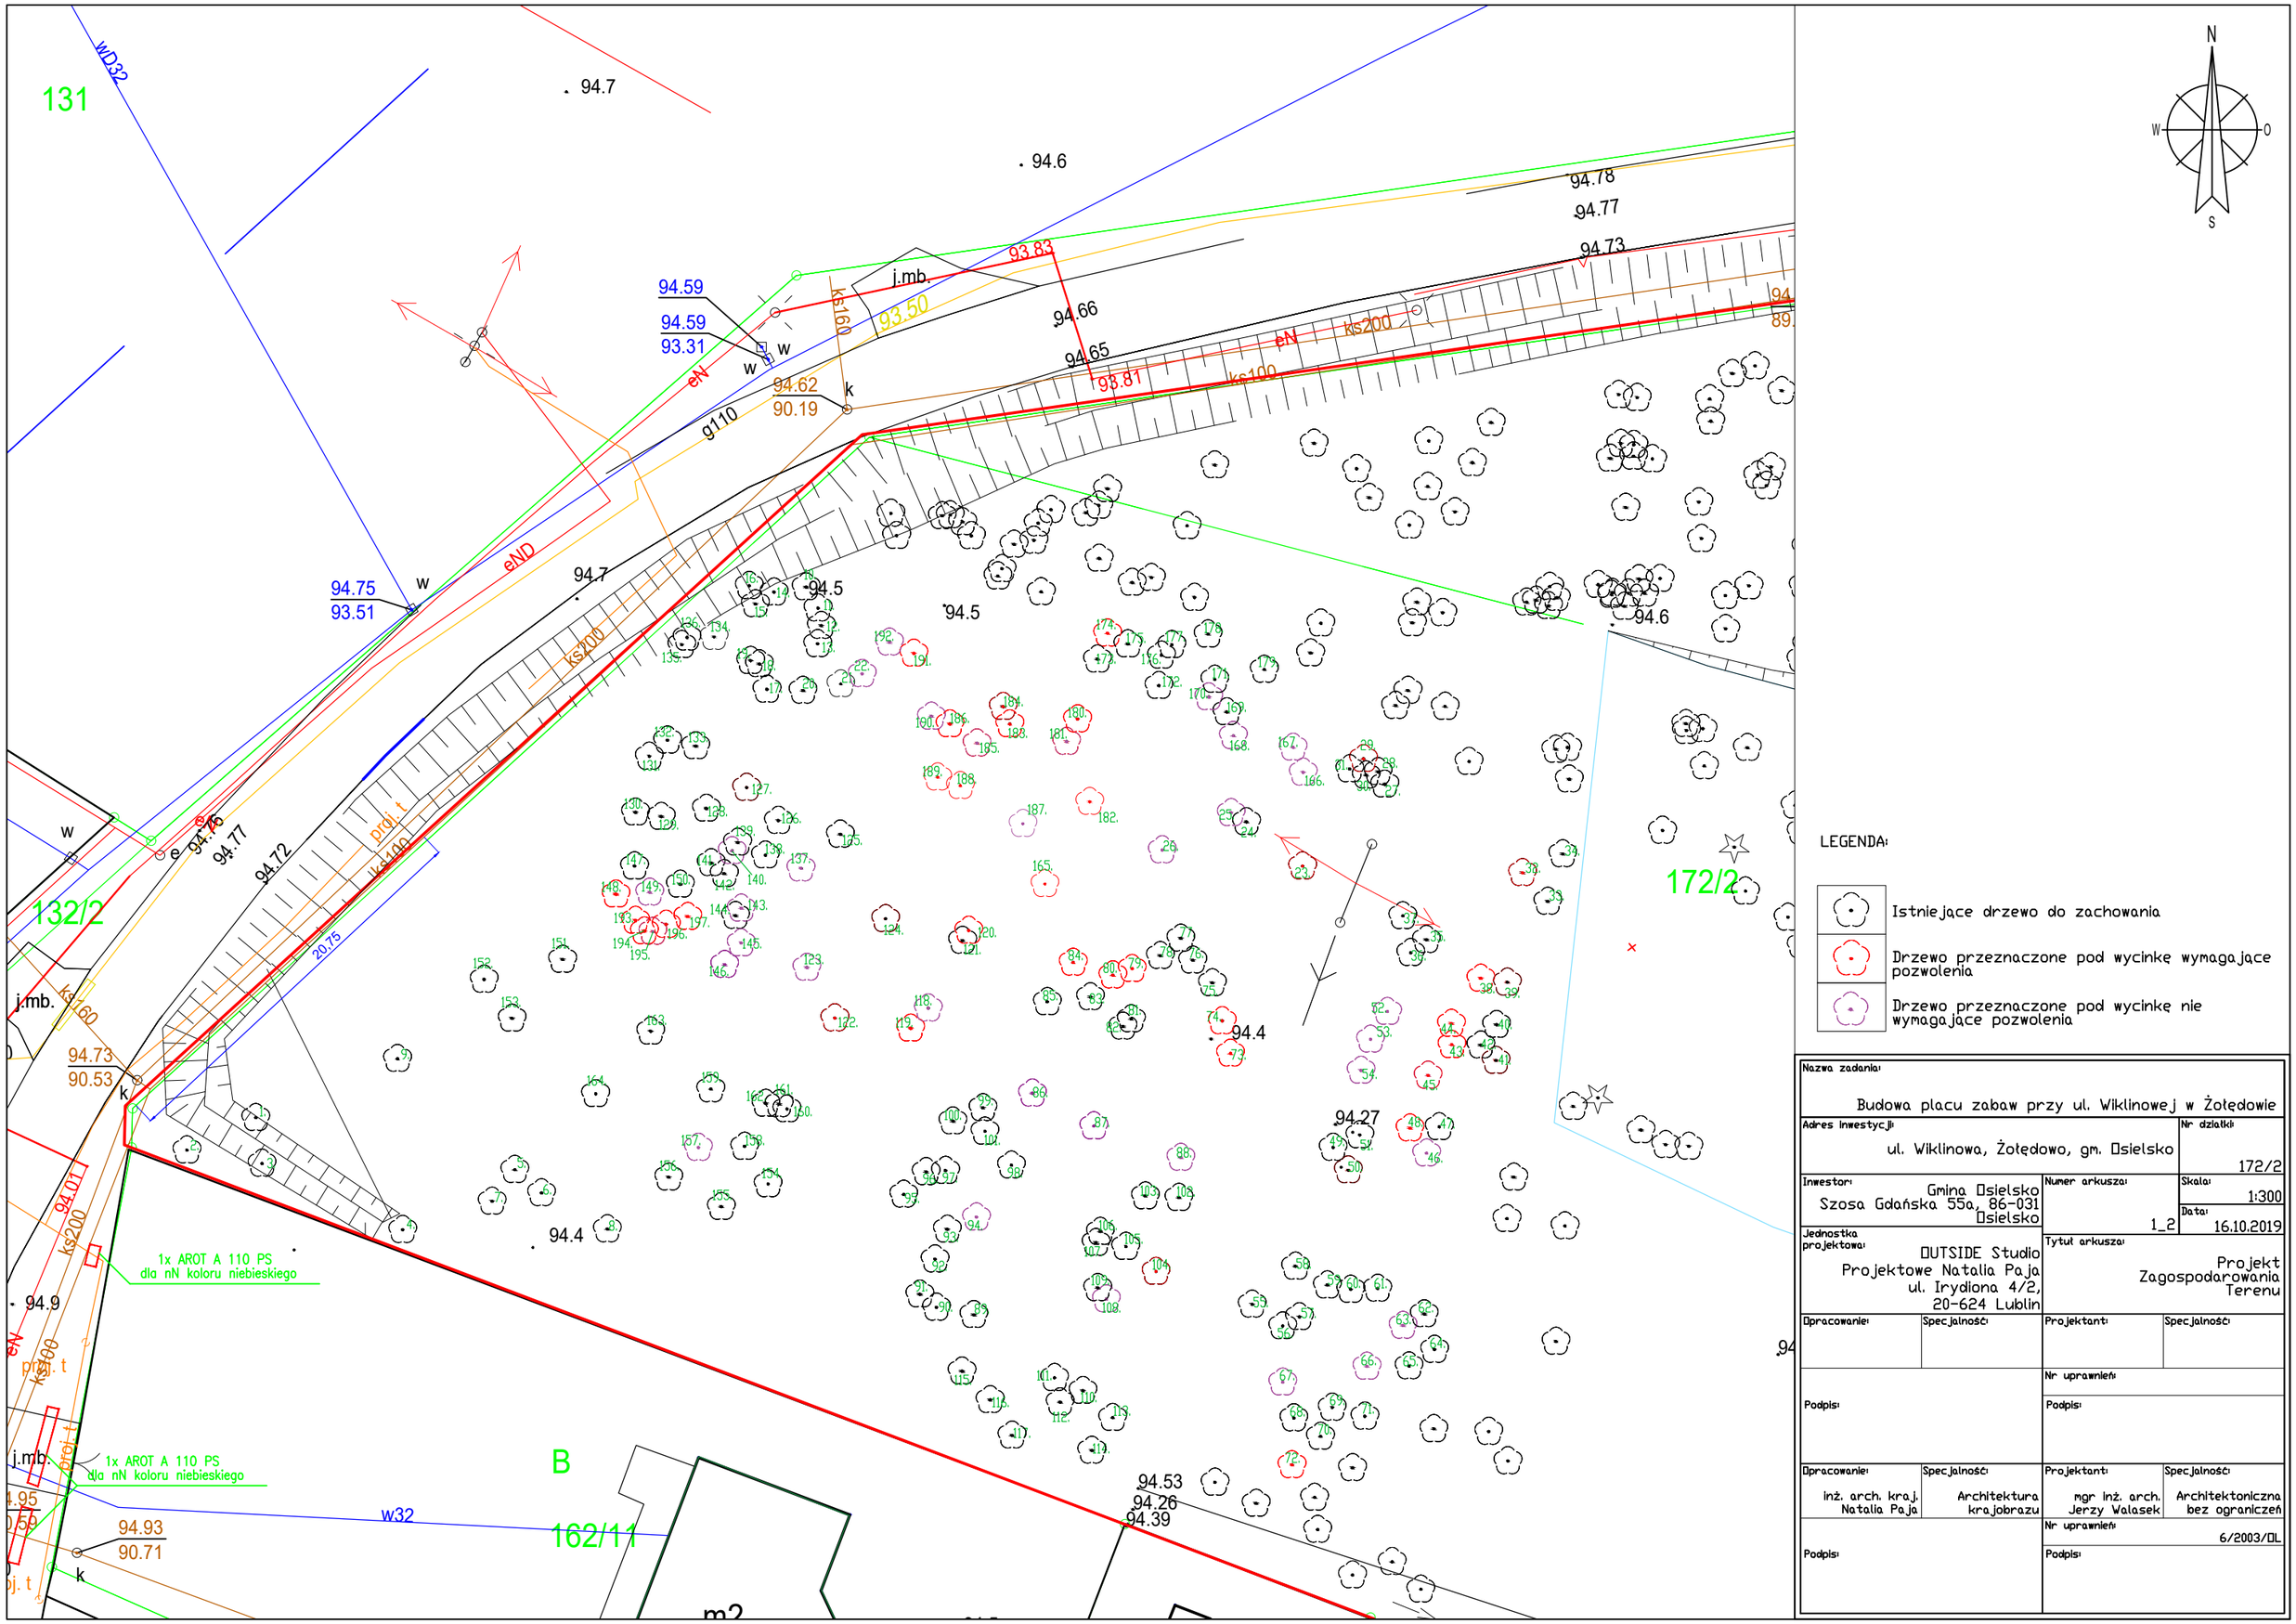
131
WD32
94.7
94.6
94.78
94.77
94.73
93.83
94.59
94.59
93.31
w
w
ks160
93.50
j.mb.
94.66
94.65
93.81
94.62
90.19
k
g110
eN
ks200
ks100
94.75
93.51
w
eND
94.7
94.5
94.5
94.6
ks200
132/2
94.72
94.77
94.76
e
w
20.75
ks100
proj. t
94.73
90.53
k
j.mb.
ks160
94.01
ks200
1x AROT A 110 PS
dla nN koloru niebieskiego
94.9
eN
ks100
proj. t
j.mb.
1x AROT A 110 PS
dla nN koloru niebieskiego
B
162/11
w32
94.93
90.71
k
94.4
94.4
94.27
172/2
94.53
94.26
94.39
N
W
O
S
LEGENDA:
Istniejące drzewo do zachowania
Drzewo przeznaczone pod wycinkę wymagające pozwolenia
Drzewo przeznaczone pod wycinkę nie wymagające pozwolenia
Nazwa zadania:
Budowa placu zabaw przy ul. Wiklinowej w Żołędowie
Adres inwestycji:
ul. Wiklinowa, Żołędowo, gm. Osielsko
Nr działki:
172/2
Inwestor:
Gmina Osielsko
Szosa Gdańska 55a, 86-031 Osielsko
Numer arkusza:
1_2
Skala:
1:300
Data:
16.10.2019
Jednostka projektowa:
OUTSIDE Studio
Projektowe Natalia Paja
ul. Irydiona 4/2,
20-624 Lublin
Tytuł arkusza:
Projekt Zagospodarowania Terenu
Opracowanie:
Specjalność:
Projektant:
Specjalność:
Podpis:
Nr uprawnień:
Podpis:
Opracowanie:
inż. arch. kraj. Natalia Paja
Specjalność:
Architektura krajobrazu
Projektant:
mgr inż. arch. Jerzy Walasek
Specjalność:
Architektoniczna bez ograniczeń
Nr uprawnień:
6/2003/OL
Podpis:
Podpis: