


# LINIE BOISK

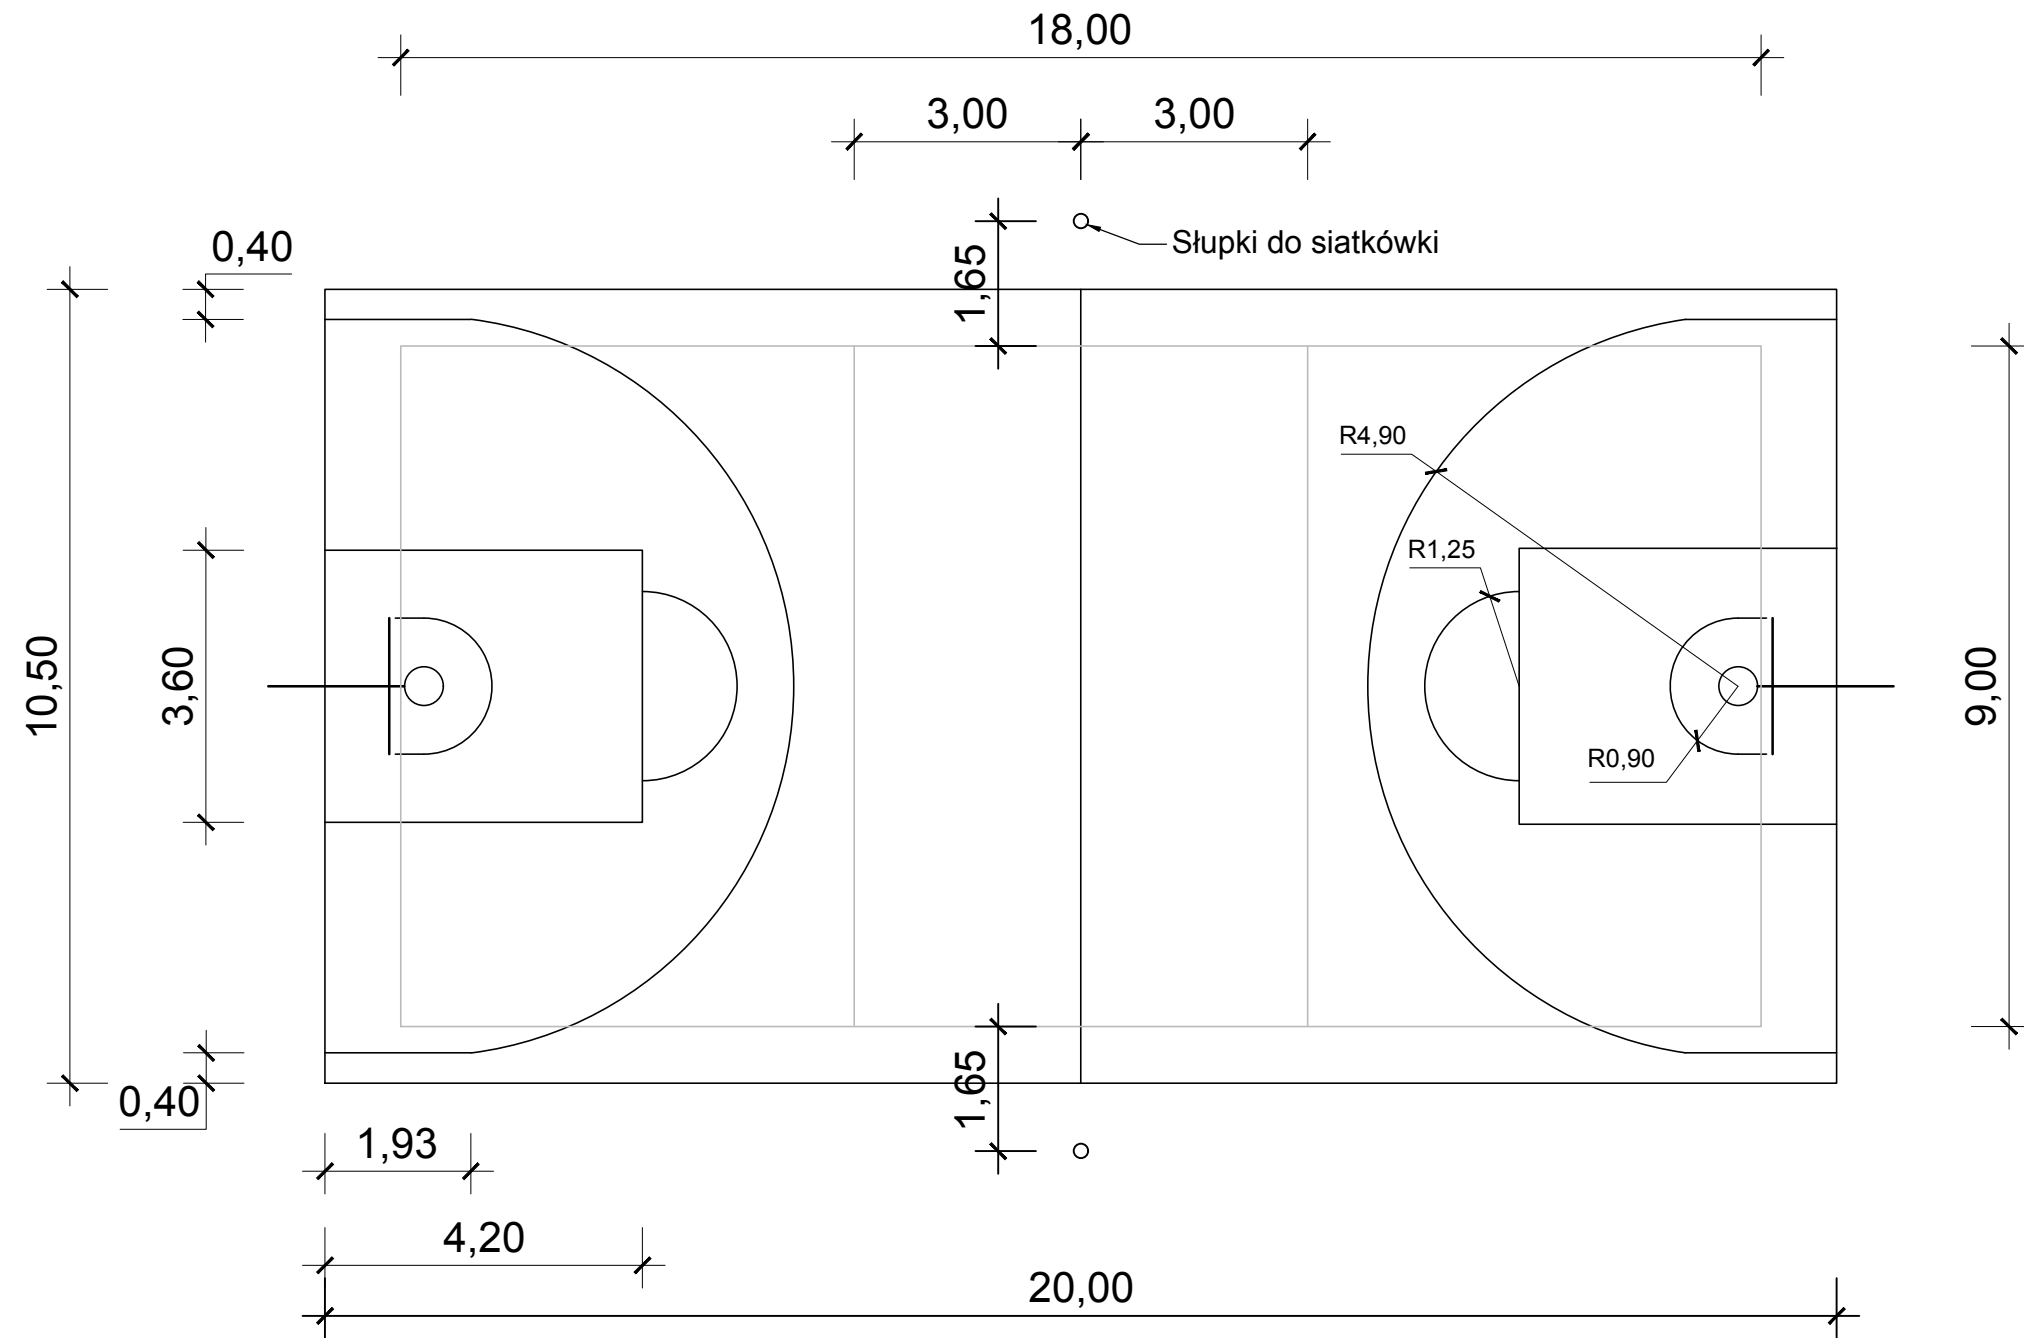

**UWAGI:**

1. Wymiary podano w metrach
2. Linie boisk szer. 5cm

NAZWA OBIEKTU BUDOWLANEGO	Boisko do gry w koszykówkę		
TYTUŁ RYSUNKU	Linie boisk		
IMIĘ I NAZWISKO PROJEKTANTA	mgr inż.arch. Roman Romanowicz	PODPIS PROJEKTANTA	SKALA RYS. <b>1:100</b>
NUMER UPRAWNIENÍ BUDOWLANYCH	UAN-KZ-7210/259-87 Bez ograniczeń		NR RYS. <b>03</b>
DATA SPORZĄDZENIA	Kwiecień, 2021		