


# BOISKO DO KOSZYKÓWKI I SIATKÓWKI

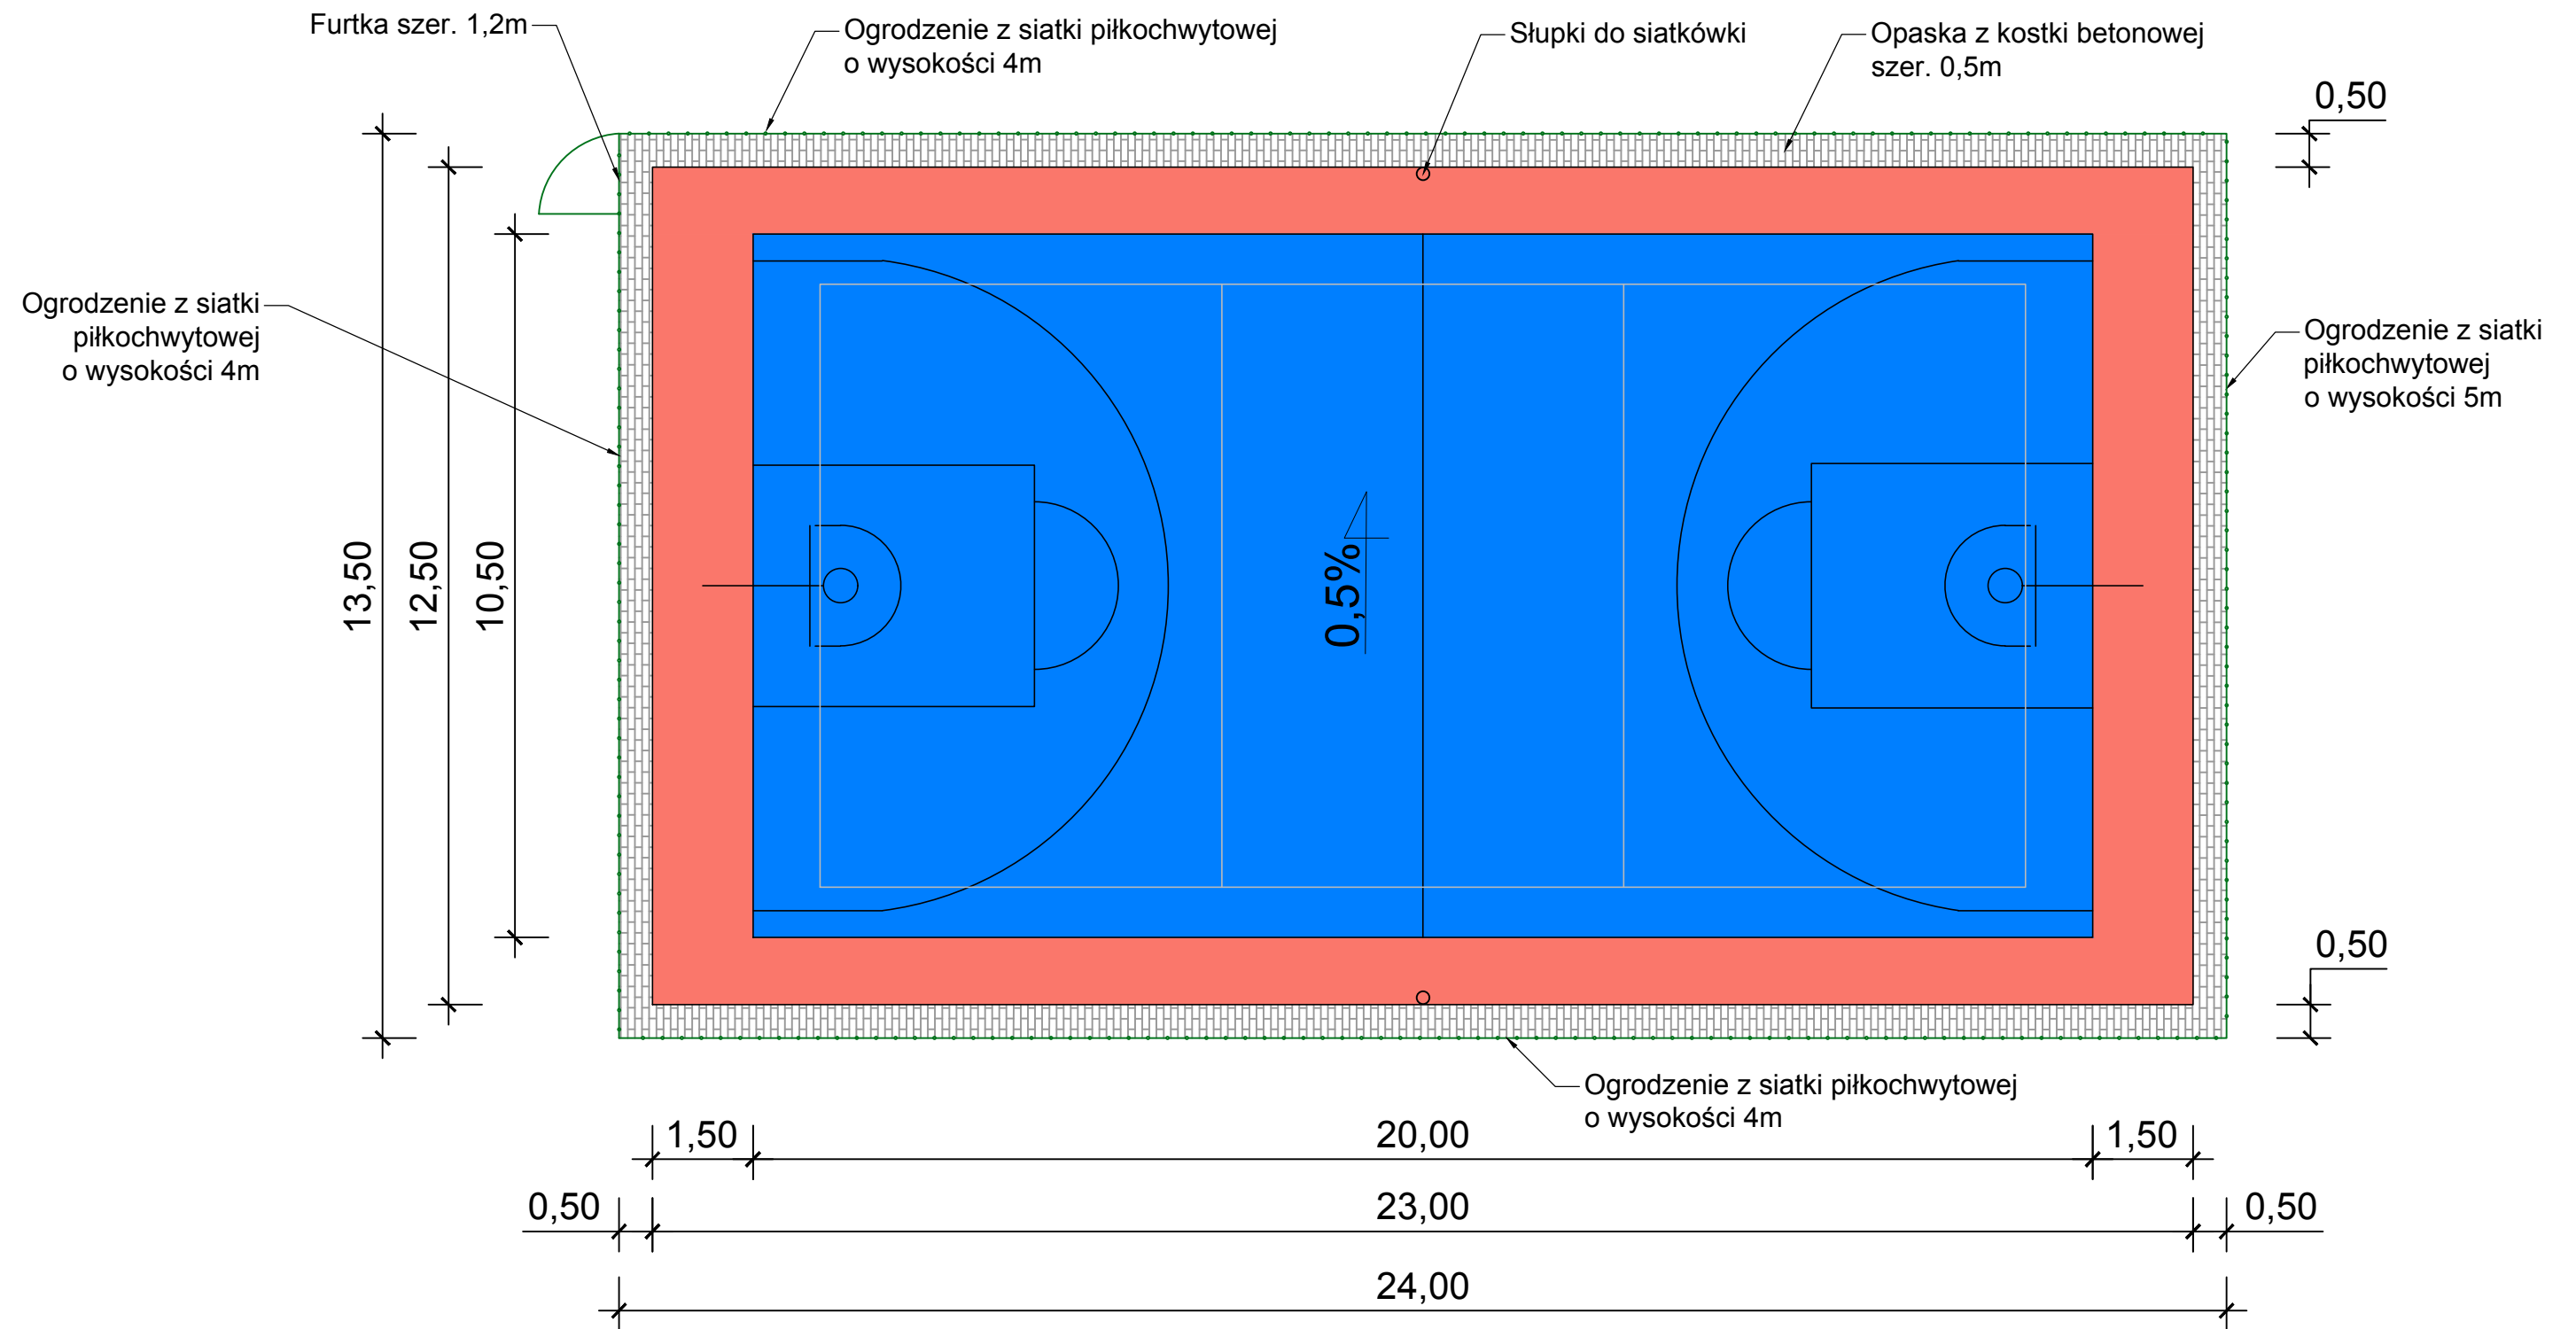

**UWAGI:**

1. Wymiary podano w metrach
2. Linie boisk szer. 5cm

NAZWA OBIEKTU BUDOWLANEGO	Boisko do gry w koszykówkę		
TYTUŁ RYSUNKU	Rzut boiska z ogrodzeniem		
IMIĘ I NAZWISKO PROJEKTANTA	mgr inż.arch. Roman Romanowicz	PODPIS PROJEKTANTA	SKALA RYS. 1:100
NUMER UPRAWNIENI BUDOWLANYCH	UAN-KZ-7210/259-87 Bez ograniczeń		NR RYS. 02
DATA SPORZĄDZENIA	Kwiecień, 2021		