


# ROZMIESZCZENIE SŁUPÓW

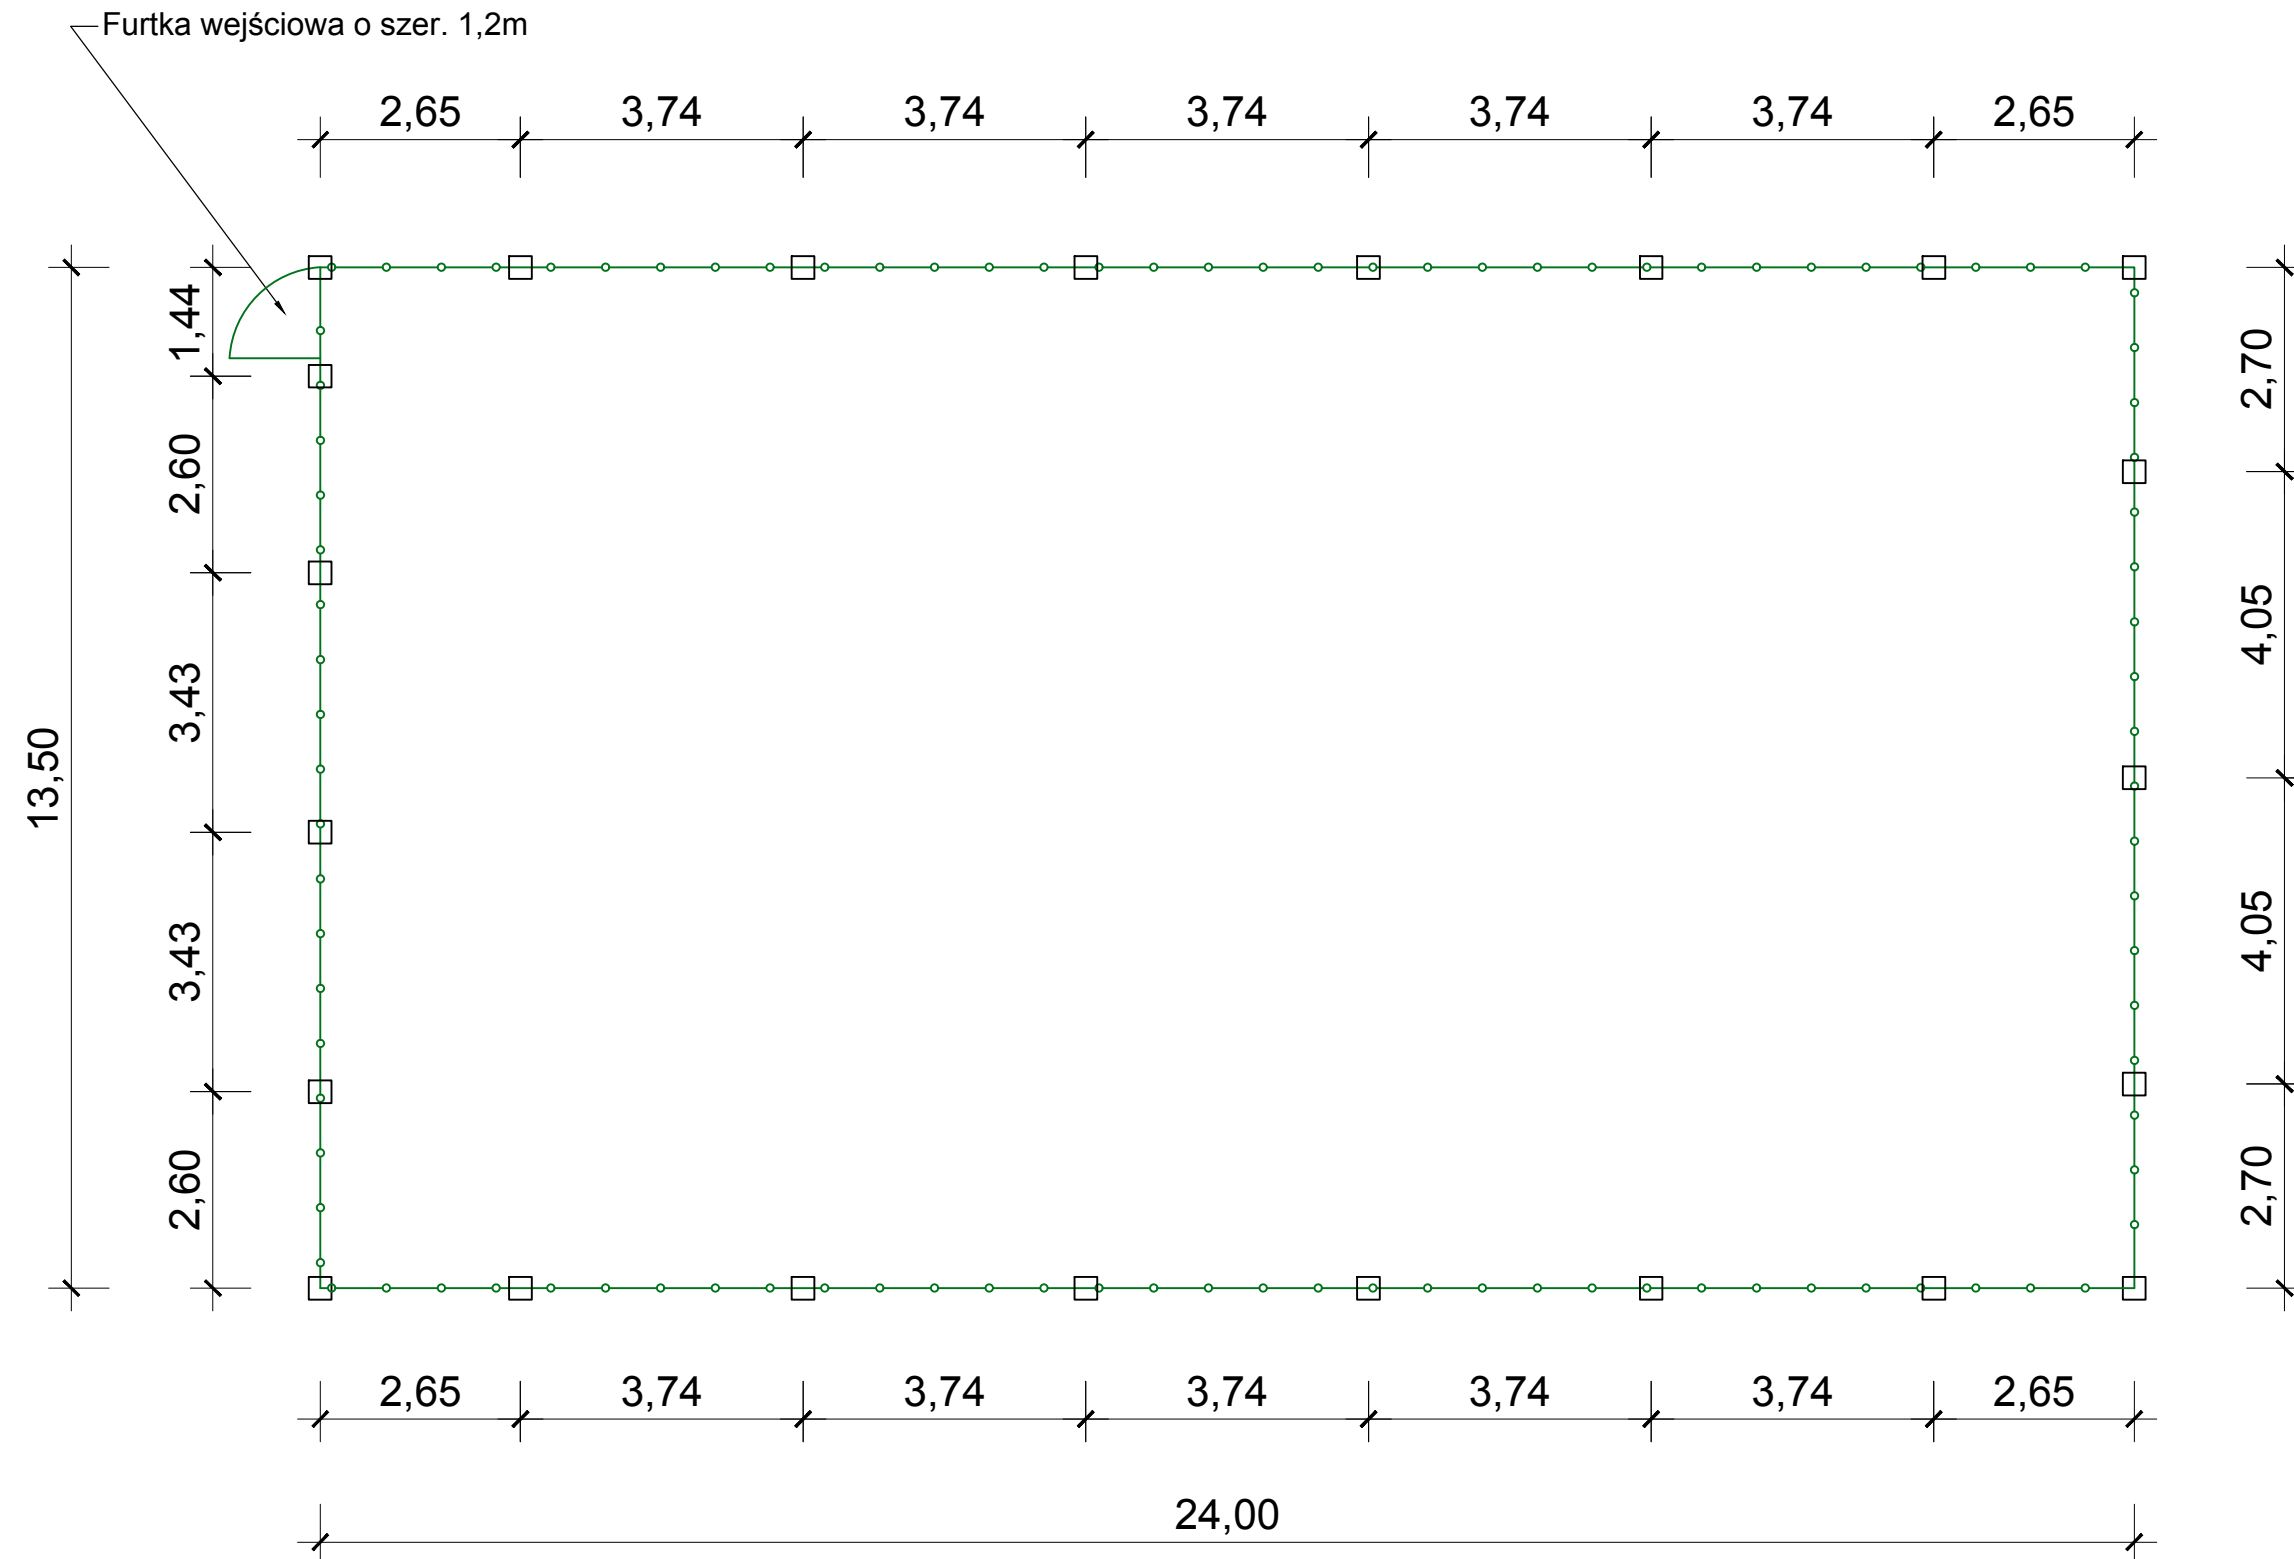

NAZWA OBIEKTU BUDOWLANEGO	Boisko do gry w koszykówkę		
TYTUŁ RYSUNKU	Ogrodzenie boiska - rozmieszczenie słupów		
IMIĘ I NAZWISKO PROJEKTANTA	mgr inż.arch. Roman Romanowicz	PODPIS PROJEKTANTA	SKALA RYS. <b>1:100</b>
NUMER UPRAWNIENI BUDOWLANYCH	UAN-KZ-7210/259-87 Bez ograniczeń		NR RYS. <b>04</b>
DATA SPORZĄDZENIA	Kwiecień, 2021		