




Piłkochwyt od strony wschodniej i zachodniej

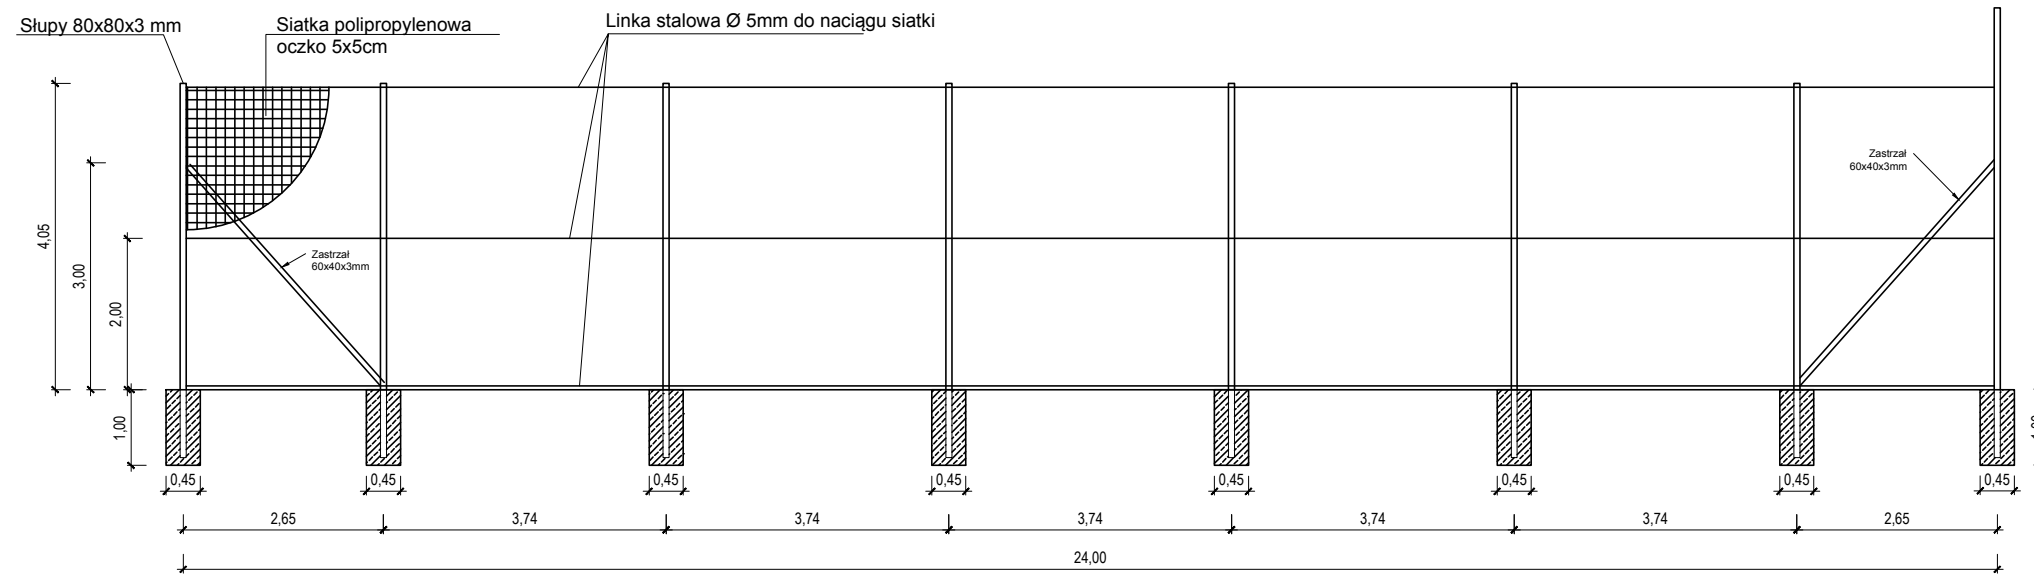

Piłkochwyt od strony północnej

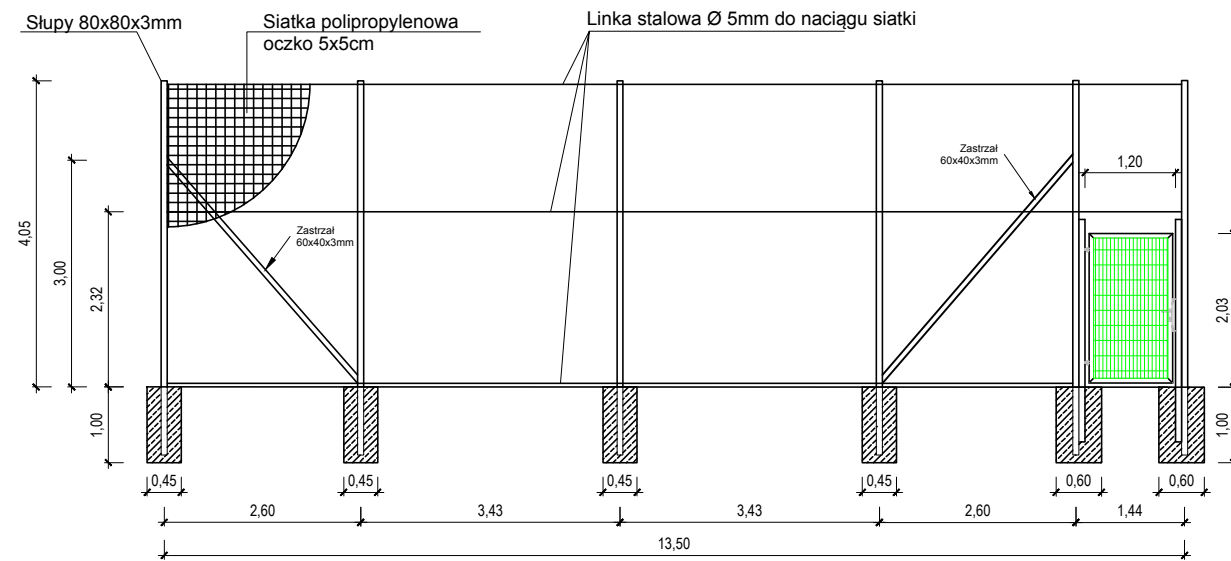

Piłkochwyt od strony południowej

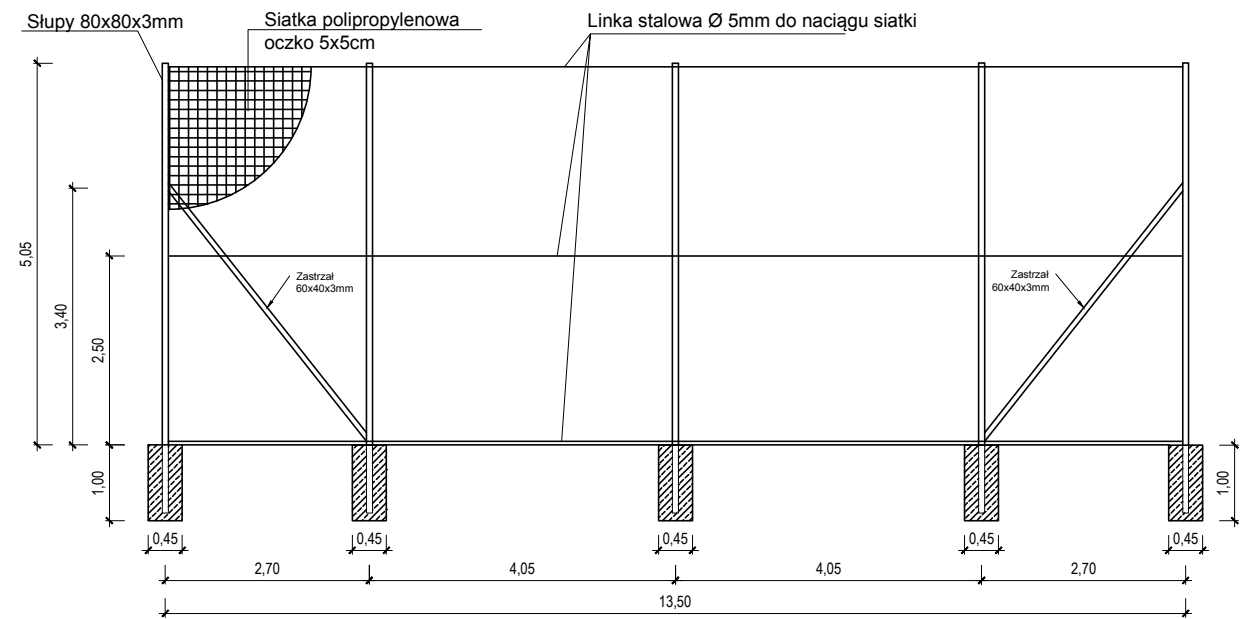

UWAGI

1. Wymiary na rysunku podano w metrach
2. Lokalizacja piłkochwytu wg rys. nr 02
3. Fundamenty pod słupy wykonać z betonu C16/20

NAZWA OBIEKTU BUDOWLANEGO	Boisko do gry w koszykówkę		
TYTUŁ RYSUNKU	Ogrodzenie boiska - rozwinięcie przęseł		
IMIĘ I NAZWISKO PROJEKTANTA	mgr inż. arch. Roman Romanowicz	PODPIS PROJEKTANTA	SKALA RYS. 1:100
NUMER UPRAWNIENI BUDOWLANYCH	UAN-KZ-7210/259-87 Bez ograniczeń		NR RYS. 05
DATA SPORZĄDZENIA	Kwiecień, 2021		