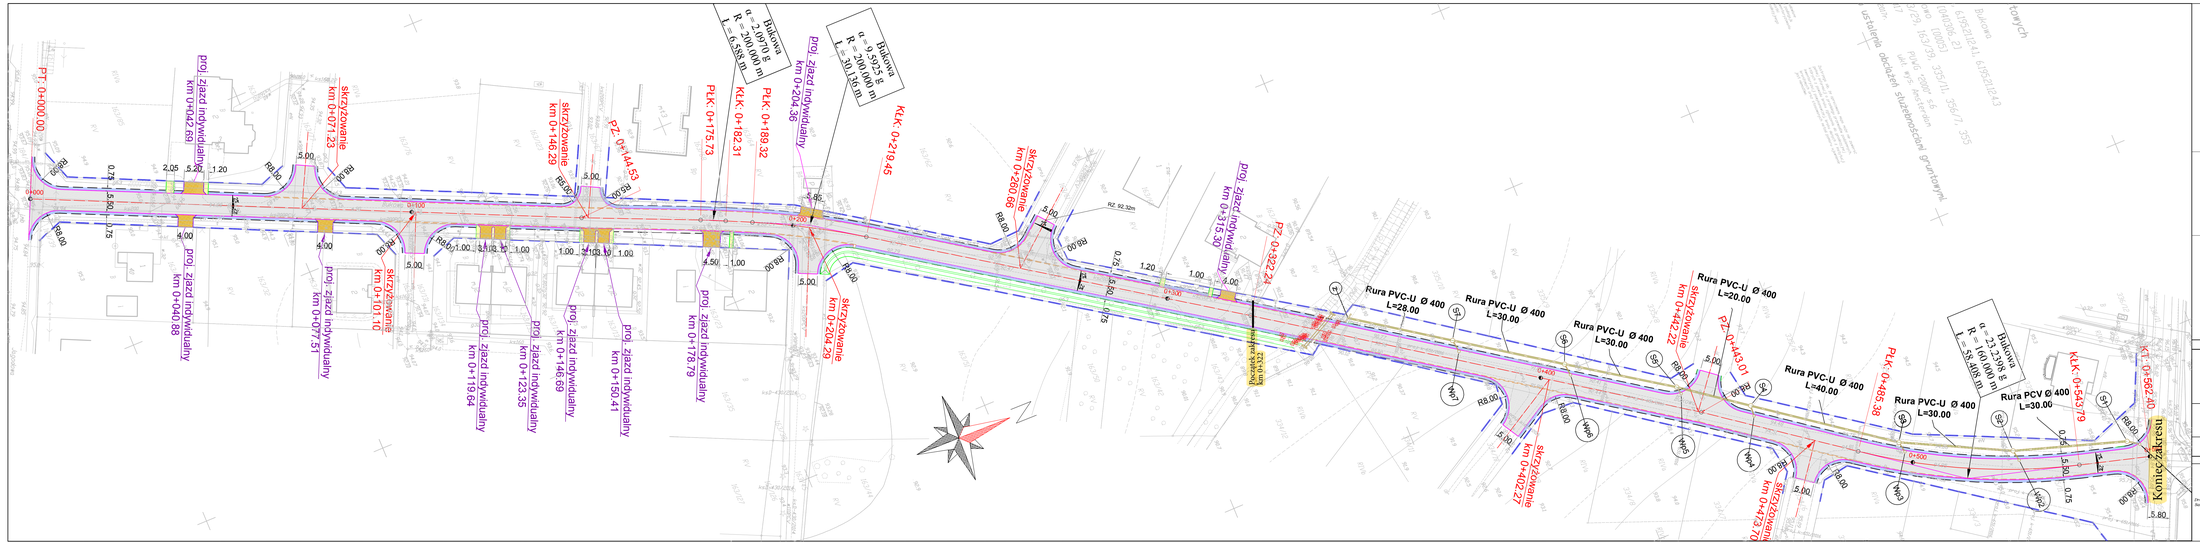

Legenda:

- oś jezdni
- linia rozgraniczająca
- obrzeże betonowe 8x30 cm
- opornik betonowy 12x25x100
- opornik betonowy 10x30x100
- krawędź ścieku
- krawędź pobocza
- rów
- nawierzchnia jezdni z kostki betonowej
- nawierzchnia pobocza z kruszywa
- nawierzchnia zjazdów z kostki betonowej
- nawierzchnia dojść do furtek z kostki betonowej
- przepust HDPE Ø 600 mm
- betonowy wpust deszczowy Ø 800 mm z osadnikiem głębokim 1000 mm
- betonowa studnia Ø 1000
- istniejące drzewo do usunięcia

Rzędne do celów projektowych układu WSN

WKPOWLAWEVEL ul. Bukowa

wł. mgr. KRYSZTOF A. KRZYLEWSKI

pod. nr. Dziecko: 194098_07

okręg Rolnyczy/wsw: 19852

ds. nr. 913/0, 913/29, 363/29, 355/0, 356/7, 355

(256) 6447432907

Data: 2018 r.

wł. kyz. ewidencja

Nie wykonano wariatnik działalność działalności gruntowej

GEO-GLOB S.C.
Paweł Dwojacki, Piotr Pabiak
ul. Wyzwolenia 22/2, Wyrzeka 2
43-300 BIELSKO-BIAŁA
tel. 33 811 31 31

STAROSTA BYDGOSKI
POWIAT BYDGOSKI
1:1 000
1 cm 10 m
Data sporządzenia mapy: 2018-12-19
Nr ewidencyjny mapy: 1/2018
Układ współrzędnych: PUWG 1992
Układ wysokościowy: PL-KRON86-NH
Nr arkusza mapy: 1
Liczba arkuszy mapy: 1

Wykonawca

ESPEJA BIURO PROJEKTOWE
Espeja biuro projektowe
ulica Górnośląska 8/13
62-800 Kalisz

Zamawiający

Gmina Osiek
ulica Szosa Gdańska 55 A
86-031 Osiek

Data opracowania 05.2017

Tytuł nadany: Budowa ulicy Bukowej w Maksymilianowie

Stadium: Projekt Wykonawczy

Skala 1:500

Tytuł rysunku: Plan Sytuacyjny

Branża	Stanowisko	Imię i nazwisko	Nr uprawnień	Podpis	
Projektant	Projektant / Projektant branżowy	mgr inż. Tomasz Kinder	WKP/0019/PWOD/07		
Sprawdzający	Projektant branżowy sanitarny	mgr inż. Monika Żurawska	WKP/0347/PWOD/16		
	Sprawdzający / branża konstrukcyjno-budowlana	mgr inż. Zbigniew Jarmoszuk	2975		
	Opracował	inż. Michał Sochacki	-		

Nr Rys 3.0