

Ła1. NK1

skala: 1: 5 000

Wzrosty opadające kanalizacja

Maksymilianowo


teren do obrotu hydraulicznego

Ostelsko

Niemcz

200 m

PKL 2000 ST/PA 6 (1.8°)
JUG. MYS. EVRSY 007(EVRF007)

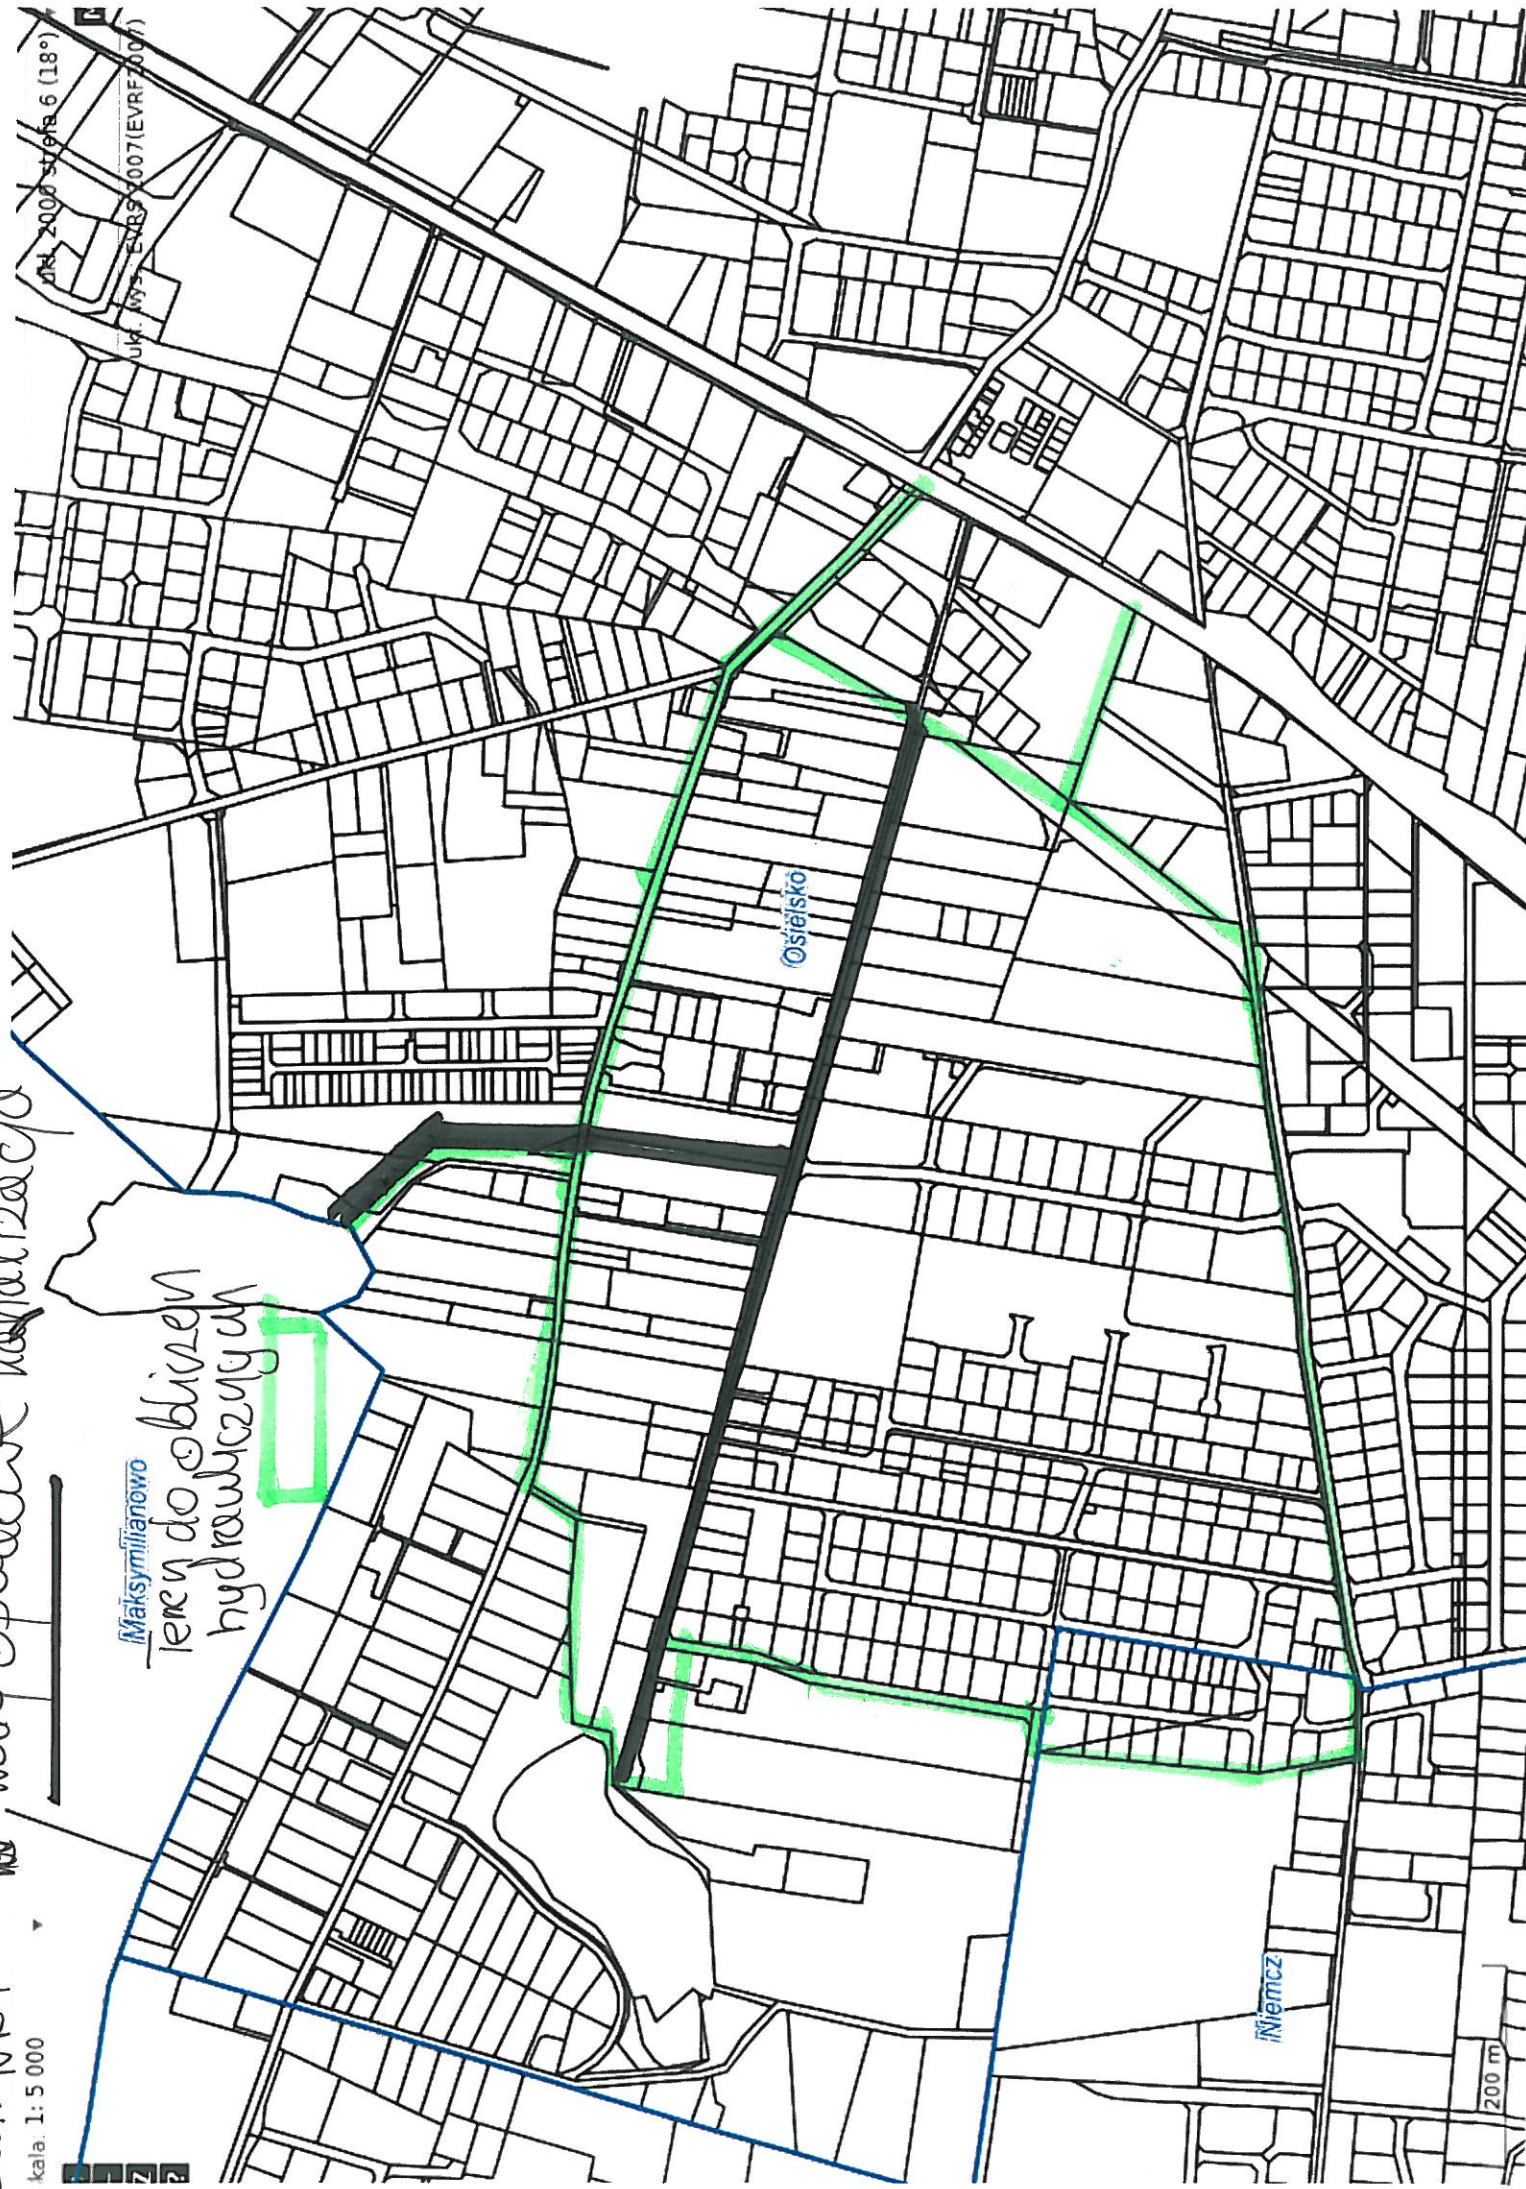

skala: 1:5 000

WODOCIĄG


Maksymilianowo

Śróbsko

Niemcz

200 m


Uch. 2008 strona 6 (18°)
Uch. WWS-ENBS/007 (EVRF/007)

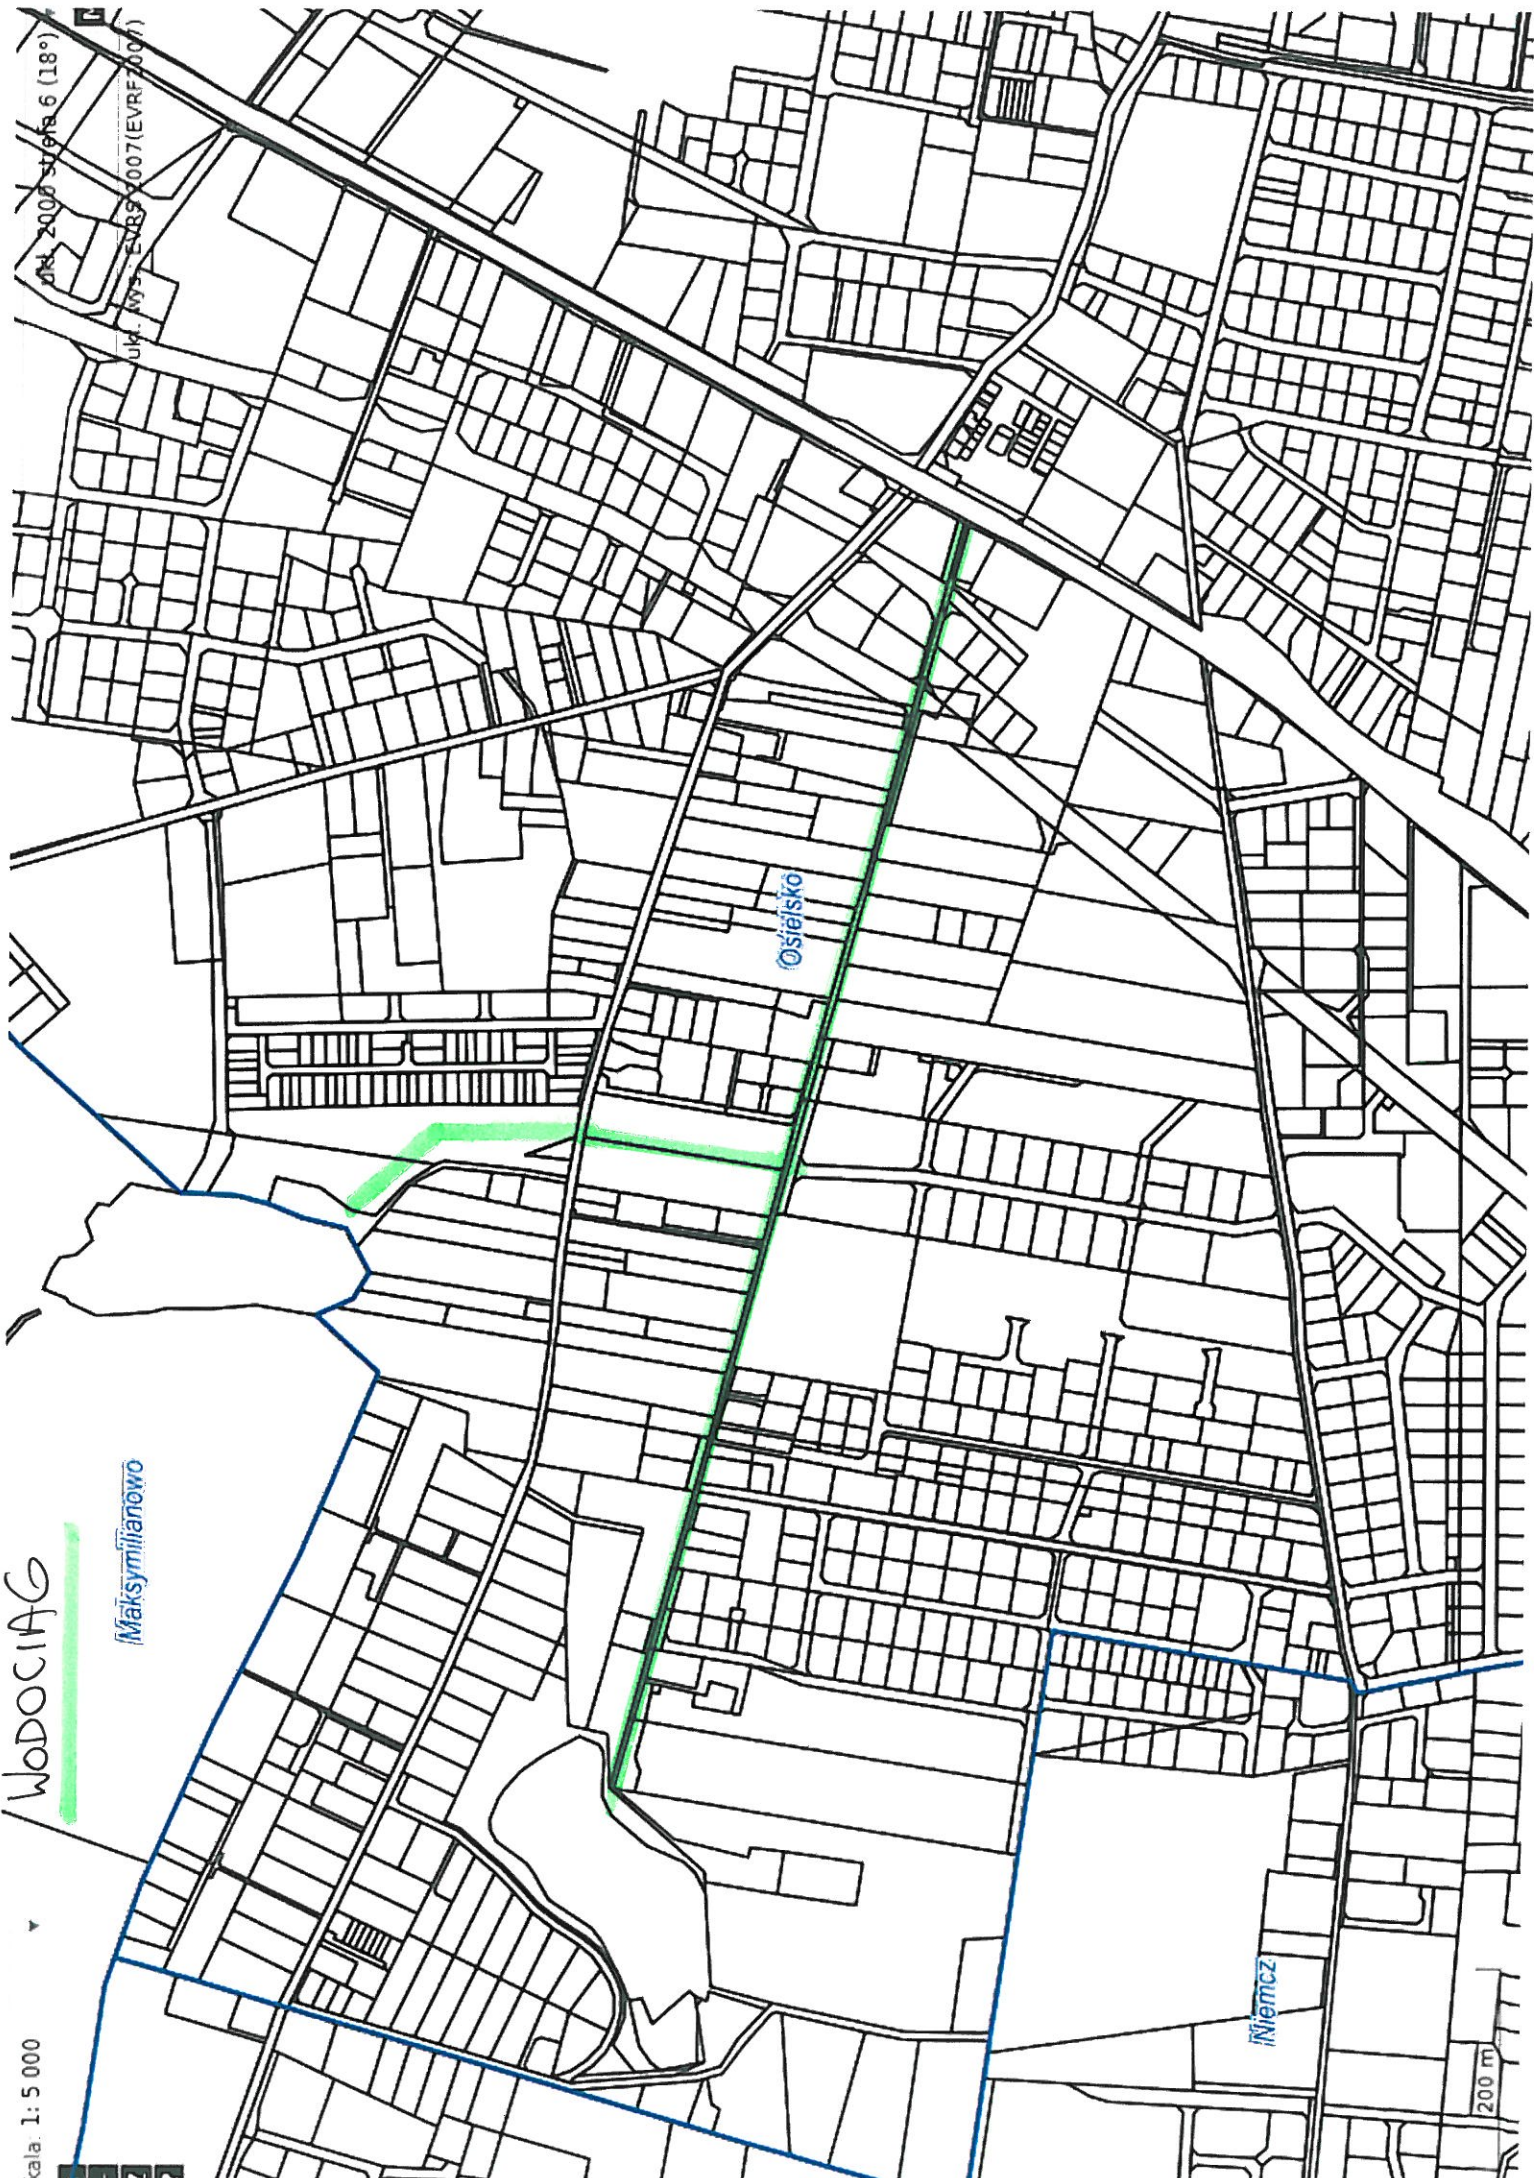

skala 1: 5 000

KANALIZACJA OGRAWLIWACYJNA SAN
KAN. SAN. TŁOCZNA
Maksymilianowo

MA 2000 ST 018 6 (18°)
UK. WYS. ENR5/007 (EVRF2007)

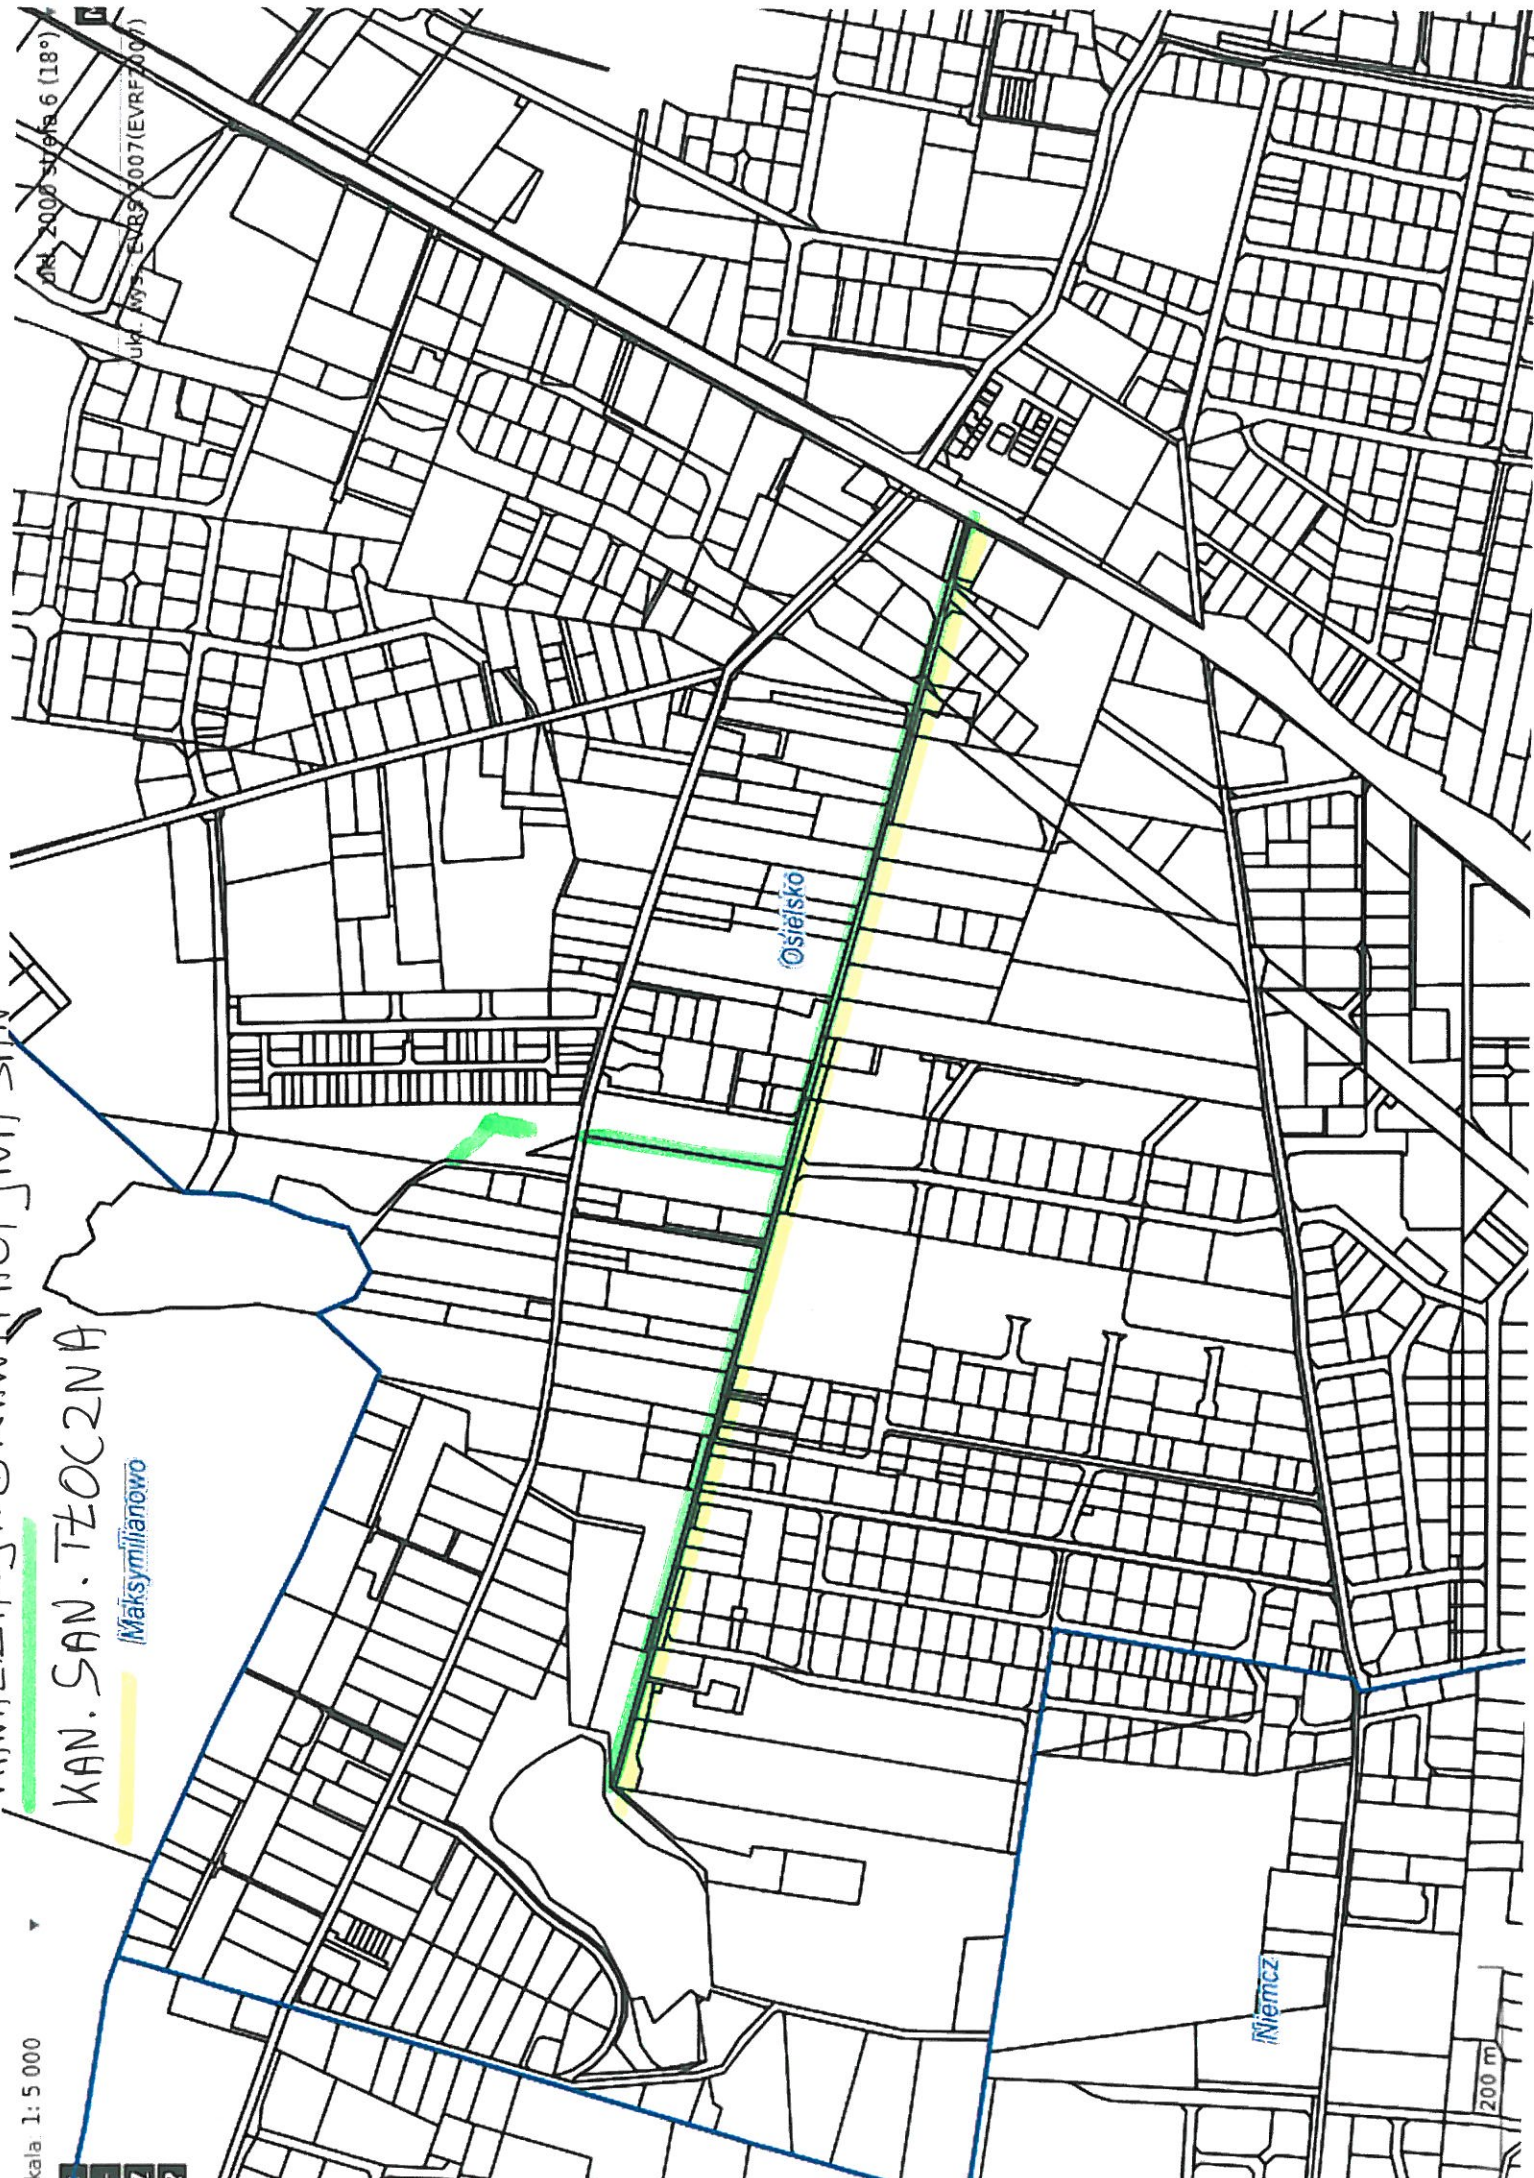

200 m

Niemcz

Osiąsko