



**MIEJSCOWY PLAN ZAGOSPODAROWANIA PRZESTRZENNEGO DLA
TERENU DZIAŁEK NR 265 I 264/2 W OBREBIE OSIELSKO, MIEJSCOWOŚCI CZARNÓWCZYN,
GMIŃA OSIELSKO**

SKALA 1:1000

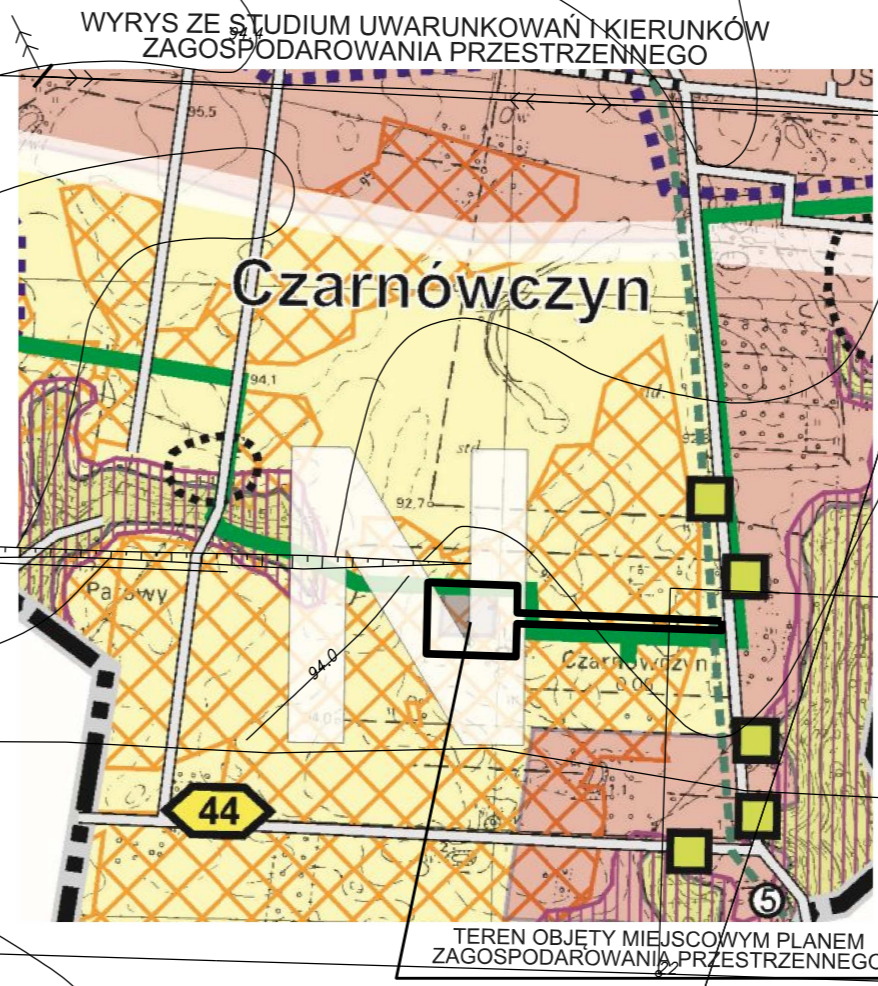

ZAŁĄCZNIK NR 1
DO UCHWAŁY NR ...
RADY GMIŃY OSIELSKO
Z DNIA
354.223.1007-4094
PLAN SPORZĄDZIŁ
WÓJT GMIŃY OSIELSKO

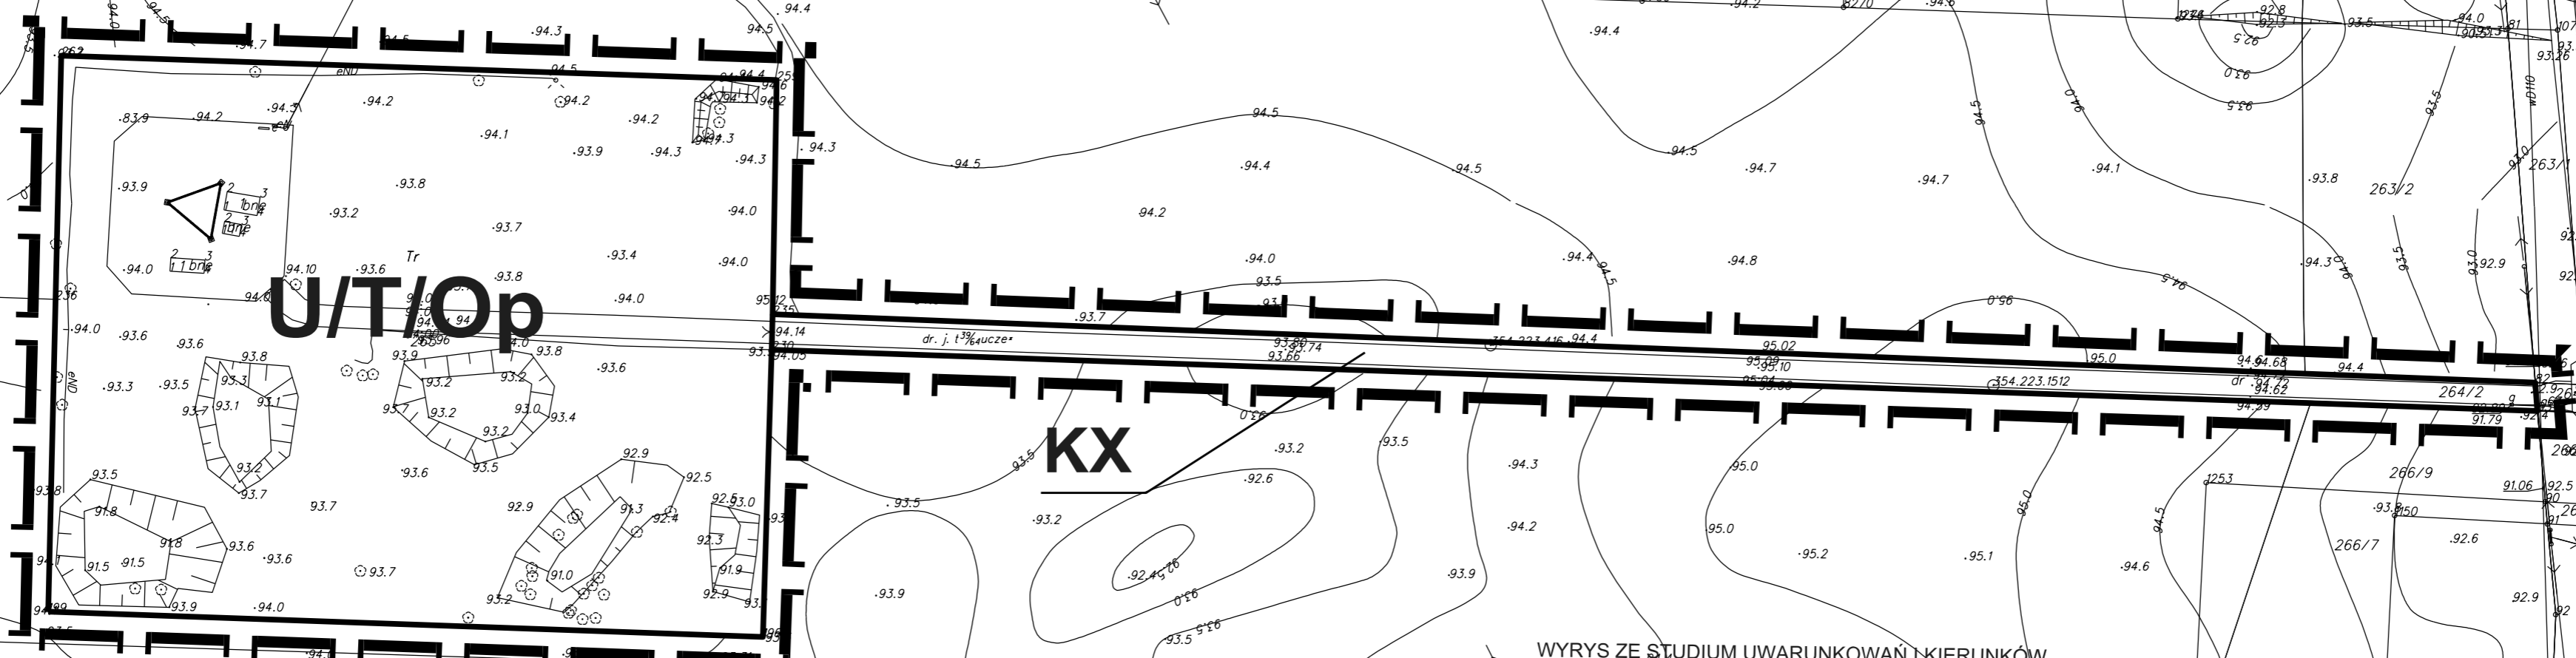

OZNACZENIA

- GRANICA OBSZARU OBJĘTEGO PLANEM
- LINIE ROZGRANICZAJĄCE TERENY O RÓŻNYM PRZEZNACZENIU LUB RÓŻNYCH ZASADACH ZAGOSPODAROWANIA
- TEREN ZABUDOWY USŁUGOWEJ Z DOPUSZCZENIEM INFRASTRUKTURY TECHNICZNEJ - TELEKOMUNIKACJA ORAZ GOSPODAROWANIE ODPADAMI - PUNKT SELEKTYWNEJ ZBIÓRKI ODPADÓW KOMUNALNYCH
- TEREN CIĄGU PIESZOJEZDNEGO