


# MIEJSCOWY PLAN ZAGOSPODAROWANIA PRZESTRZENNEGO DLA TERENÓW POŁOŻONYCH PRZY ULICY BYDGOSKIEJ W NIEMCZU, GMINA OSIELSKO

SKALA 1:1000




ZALĄCZNIK NR 1  
DO UCHWAŁY NR ...  
RADY GMINY OSIELSKO  
Z DNIA .....

PLAN SPORZĄDZIŁ  
WOJT GMINY OSIELSKO

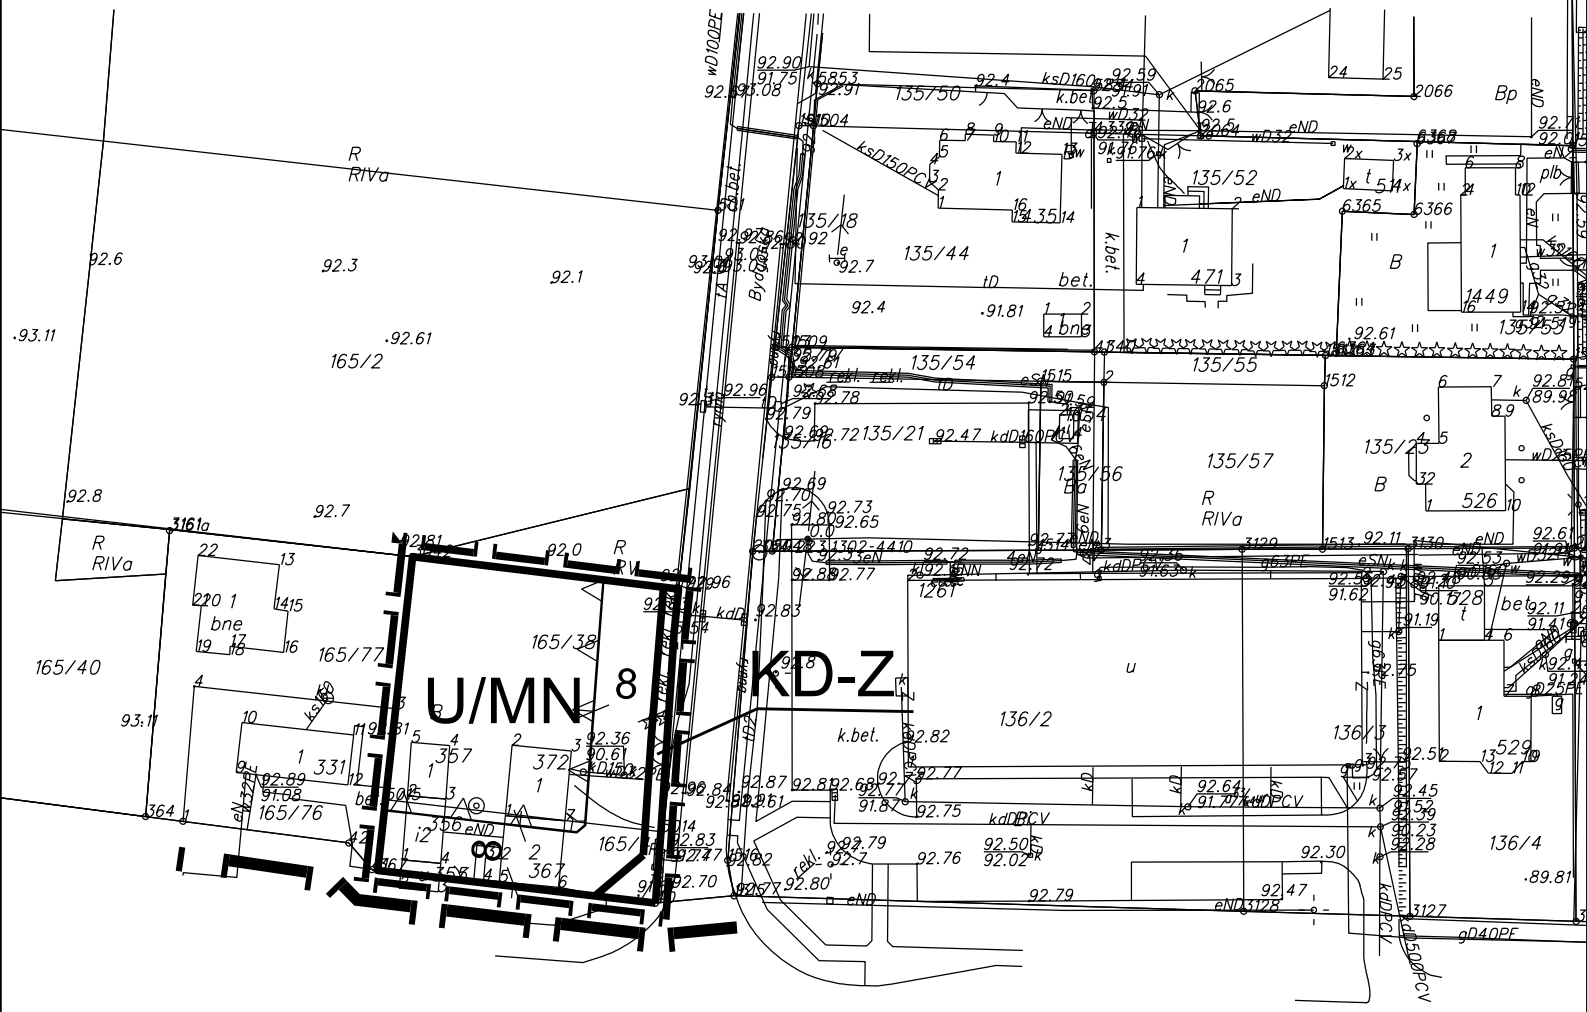

WYRYS ZE STUDIUM UWARUNKOWAŃ I KIERUNKÓW  
ZAGOSPODAROWANIA PRZESTRZENNEGO

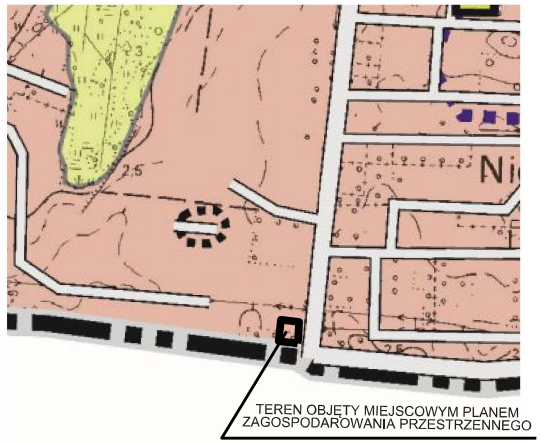

## OZNACZENIA

- GRANICA GMINY
- GRANICA OBSZARU OBJĘTEGO PLANEM
- LINIE ROZGRANICZAJĄCE TERENY O RÓŻNYM PRZEZNACZENIU  
LUB RÓŻNYCH ZASADACH ZAGOSPODAROWANIA
- NIEPRZEKRACZALNE LINIE ZABUDOWY
- TEREN ZABUDOWY USŁUGOWEJ Z DOPUSZCZENIEM  
ZABUDOWY MIESKANIOWEJ JEDNORODZINNEJ
- TEREN DRUGI PUBLICZNEJ ZBIOROCZEJ