




PRZEKRÓJ NORMALNY A-A

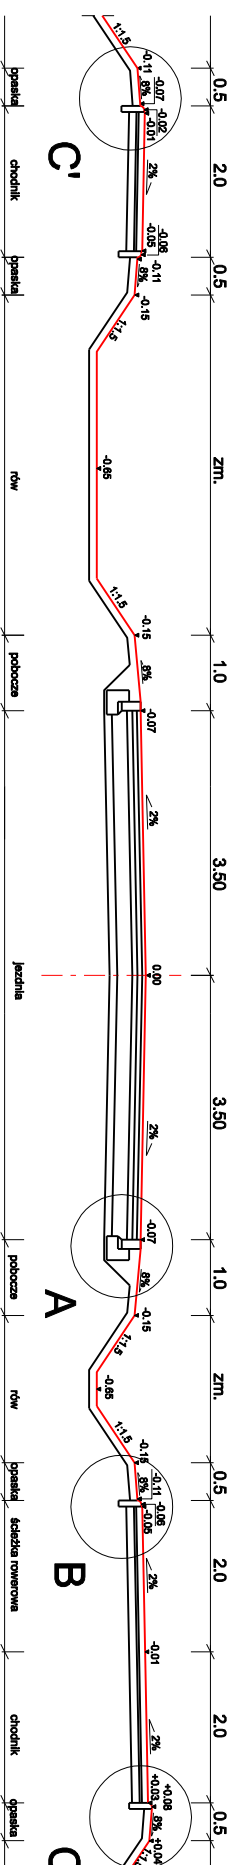


PRZEKRÓJ NORMALNY B-B

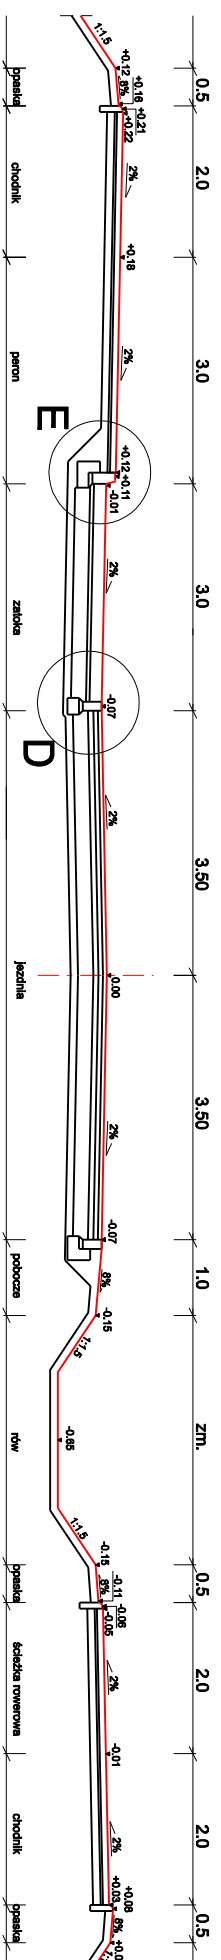


PRZEKRÓJ NORMALNY C-C

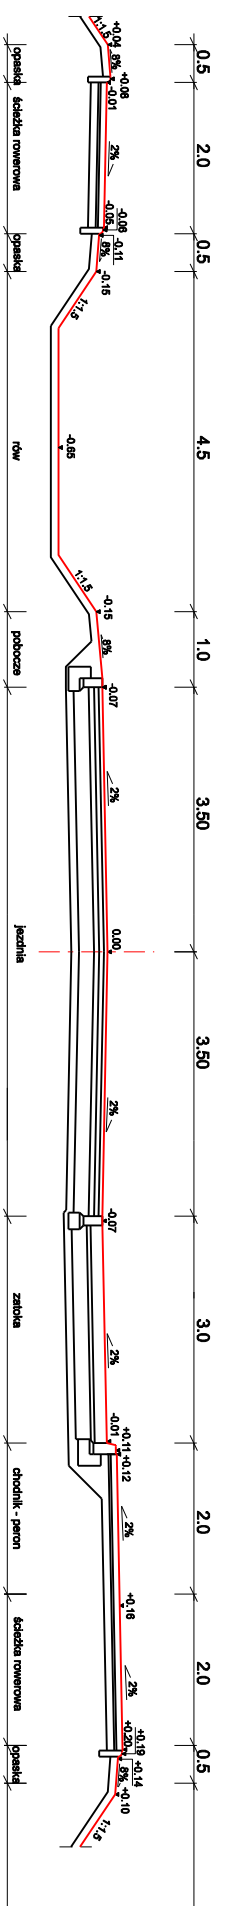


PRZEKRÓJ NORMALNY D-D

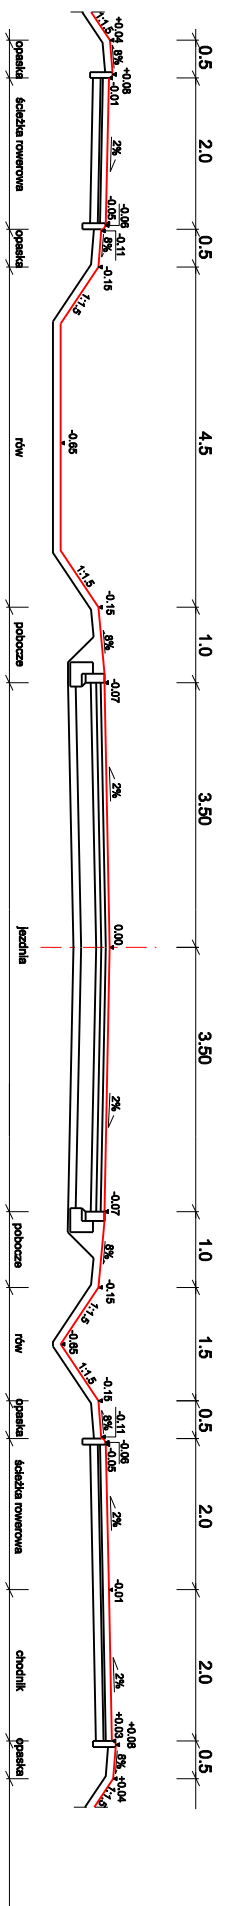


PRZEKRÓJ NORMALNY E-E

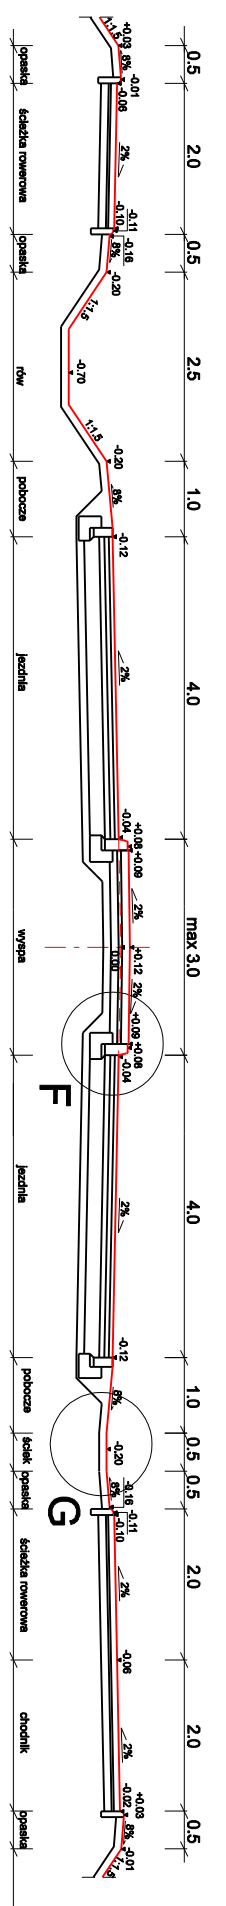

PRZEKRÓJ NORMALNY F-F

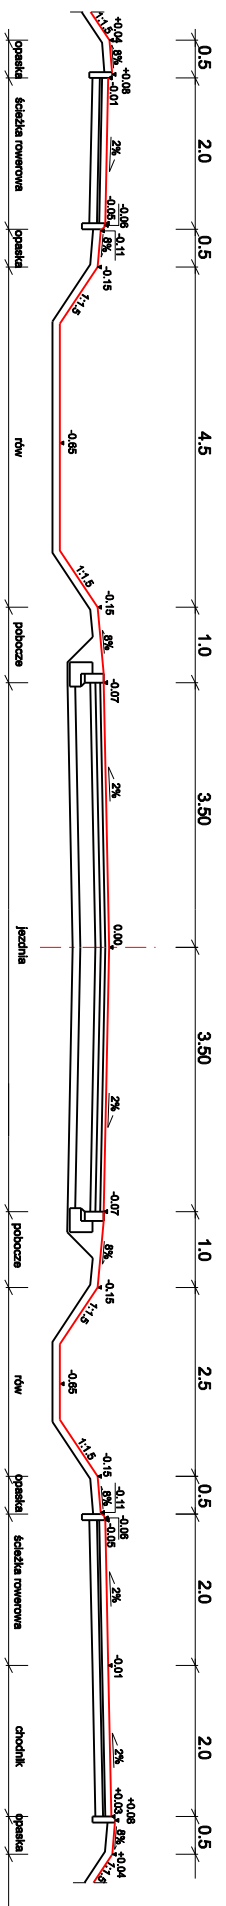

PRZEKRÓJ NORMALNY G-G

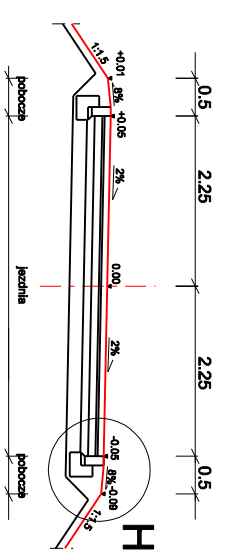

 <p style="text-align: center;">FENIX Tomasz Maciej Rzepa 85-790 Bydgoszcz, Kromera 12/17</p>				
Nazwa Projektu:	Budowa ul. Jana Pawła II od ul. Jeziorańskiej do ul. Kąty w Osiejsku			
Nazwa Rysunku:	Przekroje normalne	Stadium PW/PB	Skala: 1:100	Nr rys: 4
Projektant:	mgr inż. Robert Wójcik	Nr upraw.:	KUP/6/POOK/03 w spec. konstr.-bud. bez ograniczeń	Data: czerwiec 2012
Sprawdzający:	mgr inż. Andrzej Sawoszczuk	Nr upraw.:	KUP/5/POOK/03 w spec. konstr.-bud. bez ograniczeń	Data: czerwiec 2012
Imię i Nazwisko		Data:		Podpis