




ZALĄCZNIK NR 1
DO UCHWAŁY NR 11/23/2022
RADY GMINY OSIELSKO
Z DNIA 12 KWIECZNIA 2022 r.
PLAN SPORZĄDZIŁ
WÓJTA GMINY OSIELSKO

**MIEJSCOWY PLAN ZAGOSPODAROWANIA PRZESTRZENNEGO
DLA TERENU DZIAŁEK
NR 26/3, 25/8, 25/3, 24/58, 24/60 W OSIELSKU,
GMINA OSIELSKO**

SKALA 1:1000

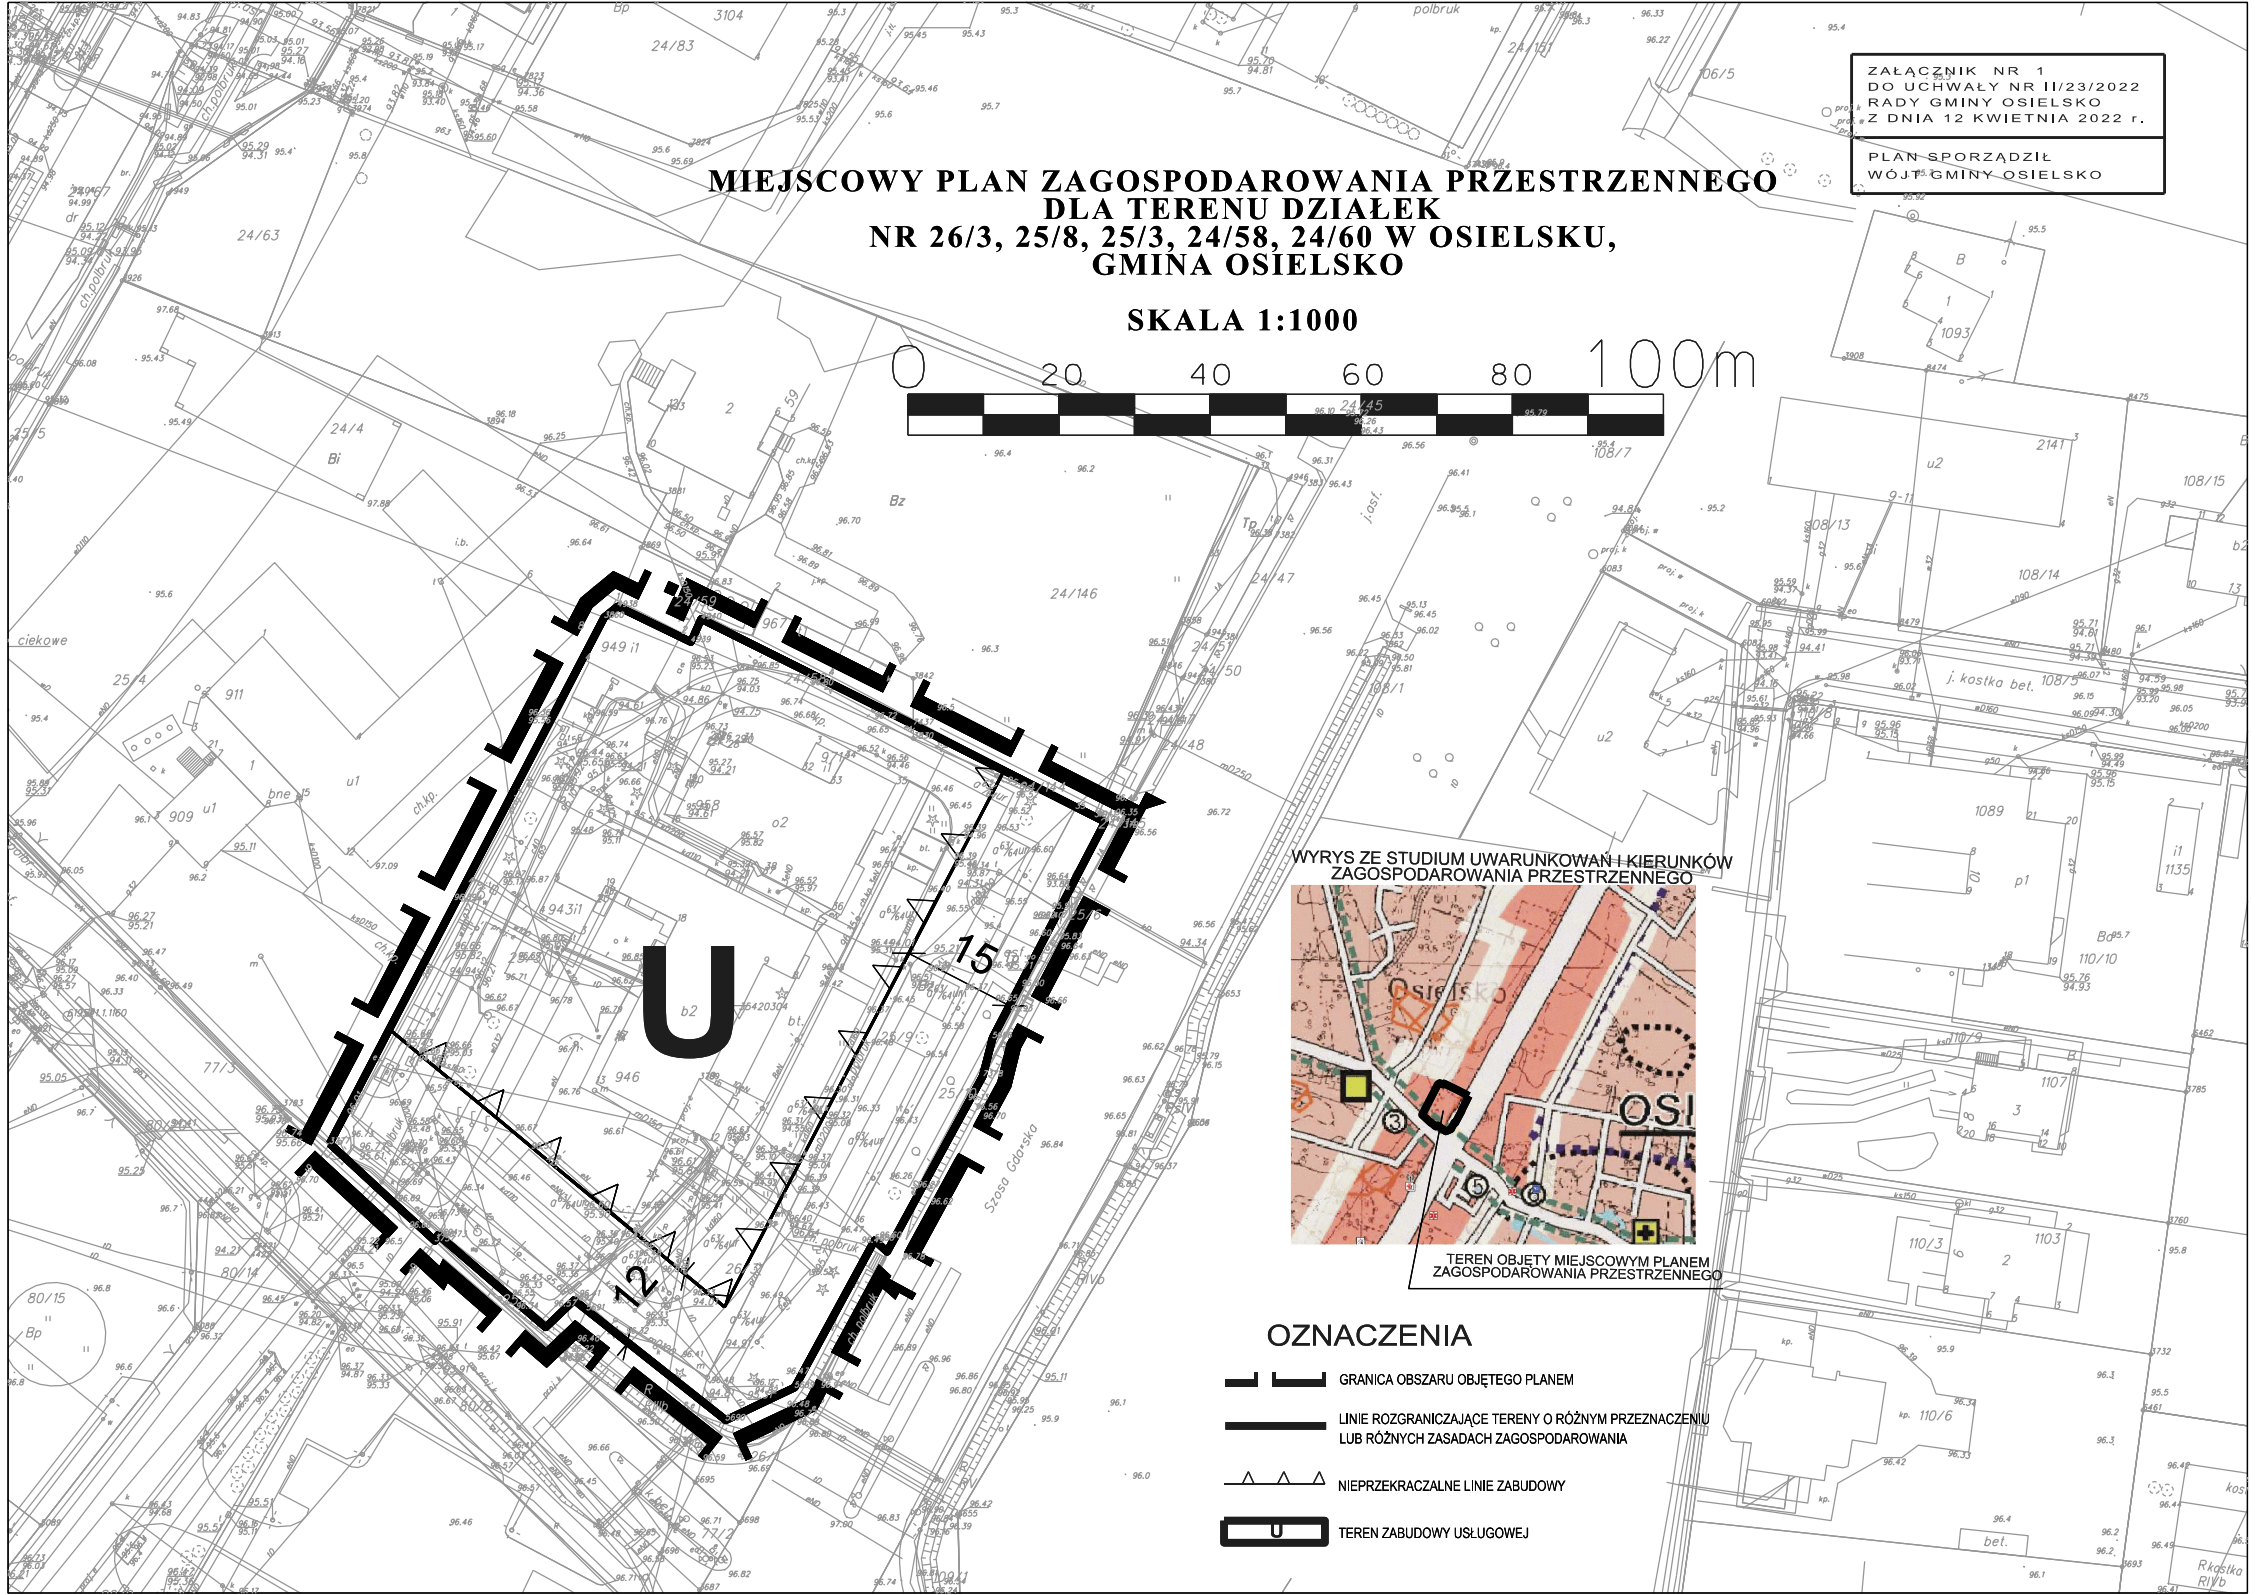

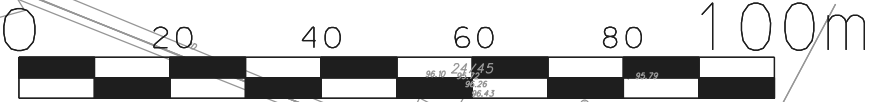

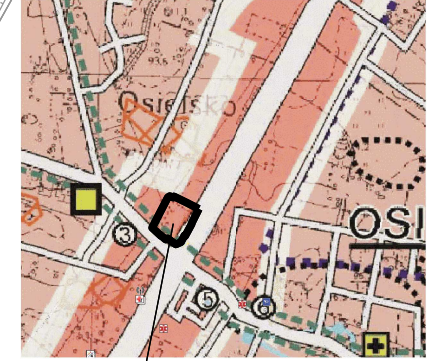

WYRYS ZE STUDIUM UWARUNKOWAŃ I KIERUNKÓW
ZAGOSPODAROWANIA PRZESTRZENNEGO



TEREN OBJĘTY MIEJSCOWYM PLANEM
ZAGOSPODAROWANIA PRZESTRZENNEGO

OZNACZENIA

-  GRANICA OBSZARU OBJĘTEGO PLANEM
-  LINIE ROZGRANICZAJĄCE TERENY O RÓŻNYM PRZEZNACZENIU
LUB RÓŻNYCH ZASADACH ZAGOSPODAROWANIA
-  NIEPRZEKACZALNE LINIE ZABUDOWY
-  TEREN ZABUDOWY USŁUGOWEJ