


WIDOK FRONTOWY

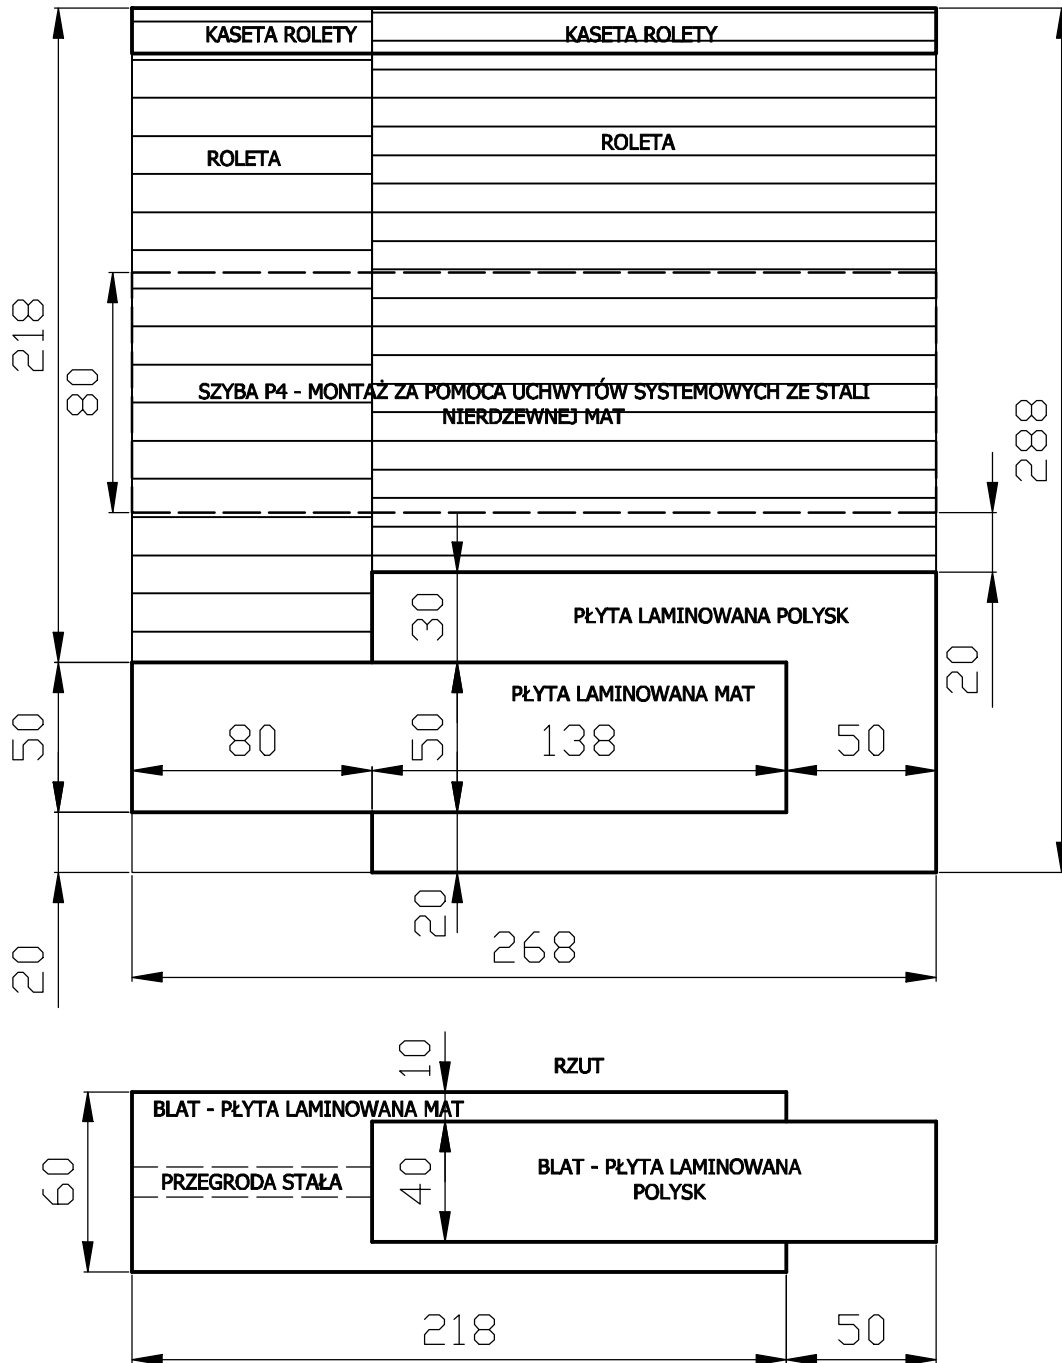

PROJEKT WARSZTATOWY PRZEDSTAWIĆ DO AKCEPTACJI ZAMAWIAJĄCEGO.

INWESTOR	GMINA OSIELSKO, 86-031 OSIELSKO, SZOSA GDAŃSKA 55A		
JEDNOSTKA PROJEKTOWA	PBU PORTAL, 85-090 BYDGOSZCZ, UL. POWST. WLKP. 55/49, TEL. 602-10-76-59, e-mail: pbu.portal@wp.pl		
OBIEKT	BUDYNEK ADMINISTRACYJNY URZĘDU GMINY OSIELSKO Z REMIZĄ OSP		
LOKALIZACJA	OSIELSKO, GMINA OSIELSKO; DZIAŁKA NR 80/29, UL. JANA PAWŁA II 28		
NAZWA RYSUNKU	LADA RECEPCYJNA - SCHEMAT	SKALA 1:25	NR RYS. PT20
		DATA 05.02.22	FORMAT A4
BRANŻA	PROJEKTANT	PODPIS	
ARCHITEKTURA	MGR INŻ. ARCH. GRAŻYNA CZARCZYŃSKA - KAJA UPR.BUD. W SPECJALNOŚCI ARCHITEKTONICZNEJ UAN-KZ/7210/132/86		
	MGR INŻ. ARCH. JACEK WARACZEWSKI UPR.BUD. W SPECJALNOŚCI ARCHITEKTONICZNEJ GP-KZ/7342/175/95		
	INŻ. AGNIESZKA ZIEMBIŃSKA		