


## Wydruk z systemu IntraEWID

## ŚWIETLICA JARUŻYN

skala 1: 500

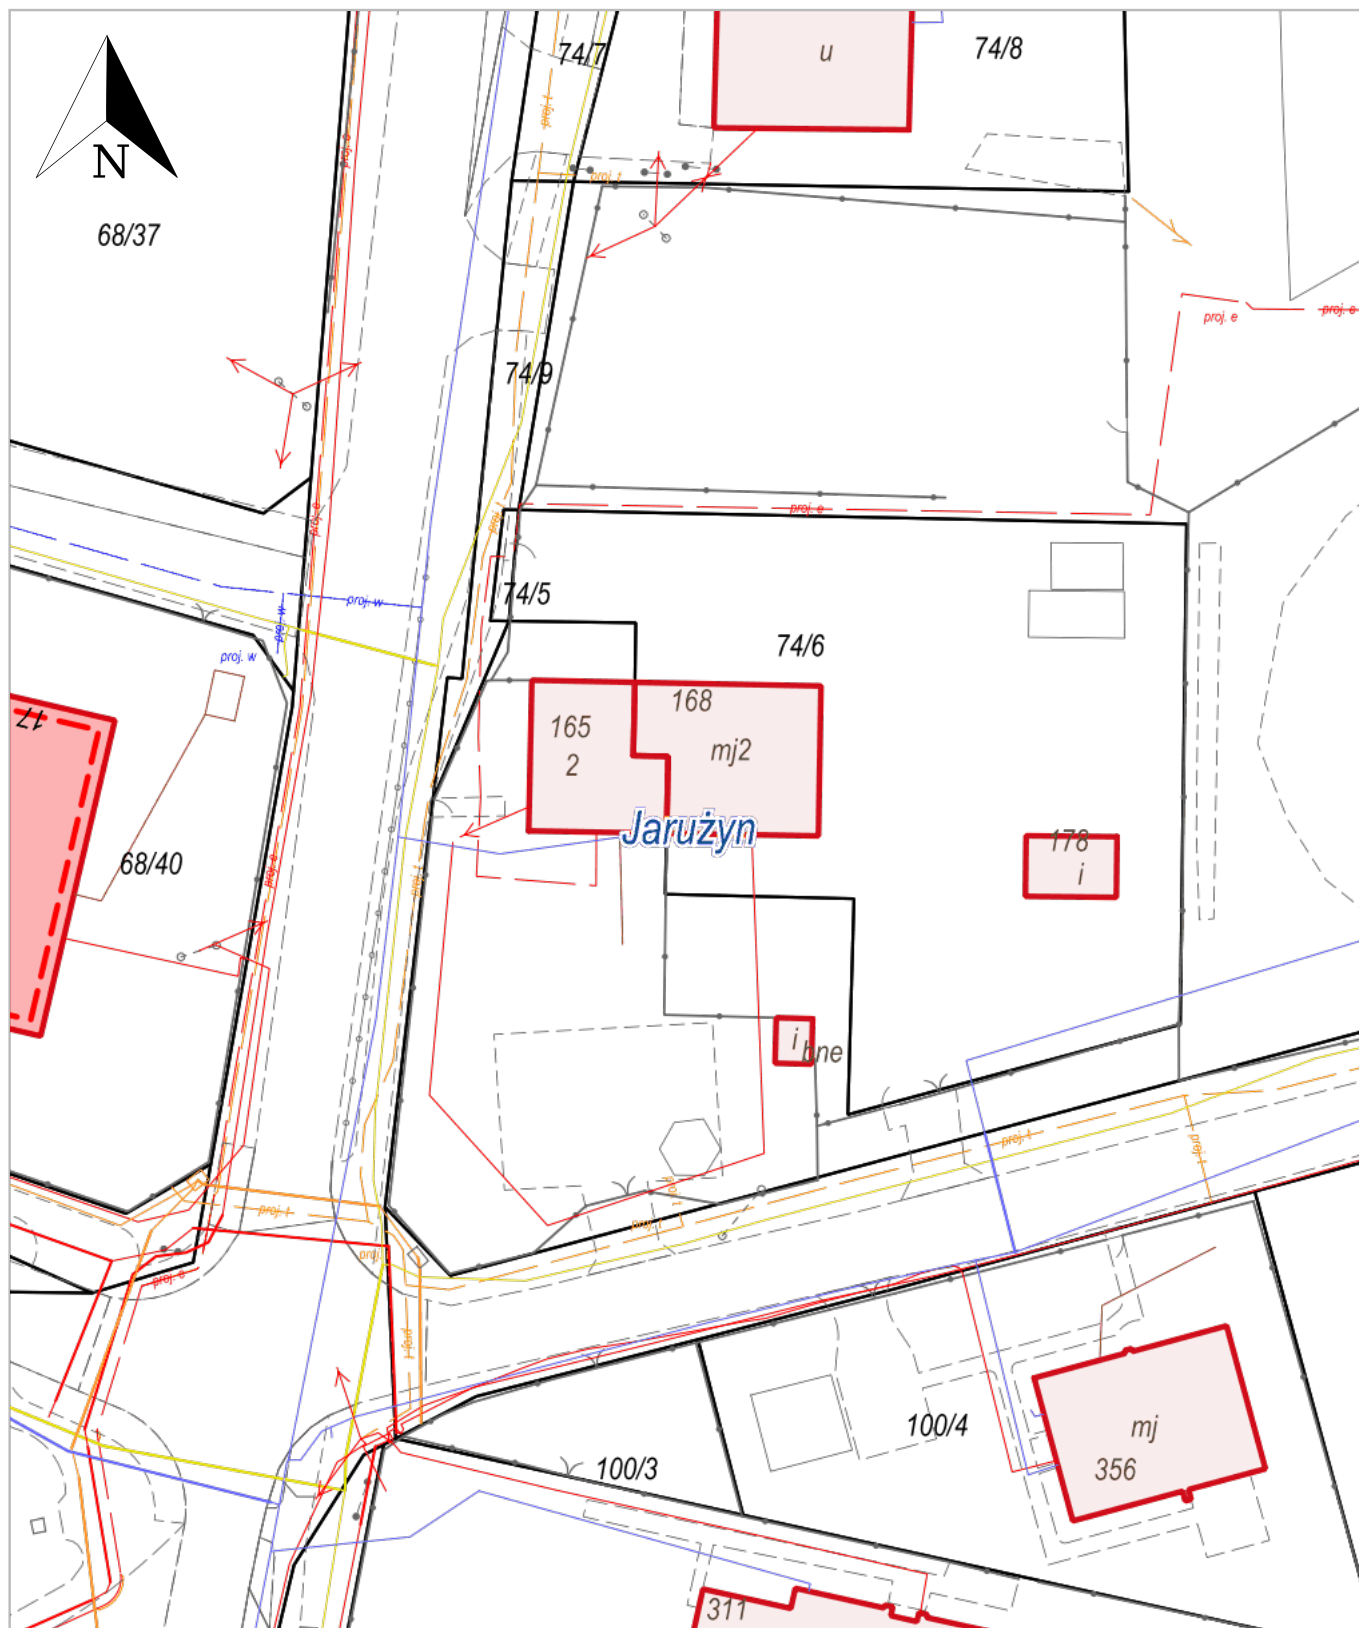

Jaruzyn, Osielesko