

Mapa do celów projektowych  
skala 1:500

województwo: kujawsko - pomorskie

jedn.ewid: Osielsko [040306\_2]  
obręb: Osielsko [0010]  
arkusz mapy: 6.197.22.01.3.1

ID.Z.P.G.: 6640.6382.2021  
Mapę opracowano dn. 12.08.2021r.  
Dla działek objętych zakresem nie przeprowadzono badania ksiąg wieczystych  
pod kątem występowania ewentualnych obciążeń służebnościami gruntowymi

Jestem świadomy odpowiedzialności karnej za złożenie fałszywych oświadczeń. Oświadczam, że operat techniczny zawierający rezultaty prac geodezyjnych w wyniku których powstał niniejszy dokument uzyskał pozytywny wynik weryfikacji.	
Identyfikator zgłoszenia prac geodezyjnych	6640.6382.2021
Organ służby geodeyjnej, który otrzymał zgłoszenie	STAROSTA BYDGOSKI
Wykonawca prac geodezyjnych	Usługi Geodezyjne Czesława Liczbik
Data i numer sporządzenia dokumentu zawierającego wynik pozytywnej weryfikacji	6640.6382.2021_55002 01.09.2021
Imię i nazwisko oraz nr uprawnień zawodowych kierownika prac	Czesława Liczbik Nr 11796 - zakres 1,2,4


Zastrzegam, że opracowana mapa może nie zawierać  
pełnej informacji o przebiegu przewodów podziemnych,  
których z powodu braku zgłoszenia do geodezyjnej  
inwentaryzacji powykonawczej, braku danych z instytucji  
branżowych oraz stosowanych metod pomiaru ujawnienie

Wszystkie obiekty budowlane i przewody podziemne  
podlegają wytyczeniu oraz zainwentaryzowaniu  
przez jednostki wykonawstwa geodezyjnego

Układ współrzędnych płaskich "2000" s.6  
Wysokościowy układ podniesienia PL-EVRF2007-NH

USŁUGI GEODEZYJNE  
CZESŁAWA LICZBIK  
Bydgoszcz, ul. Nakiełska 198/2, 85-391  
NIP 5541095411 REGON 090066055  
Tel. +48 606 879 188

Czesława Liczbik  
GEODETA UPRAWNIONY  
nr upr. 11796  
85-391 Bydgoszcz, ul. Nakiełska 198  
tel. 606 879 188

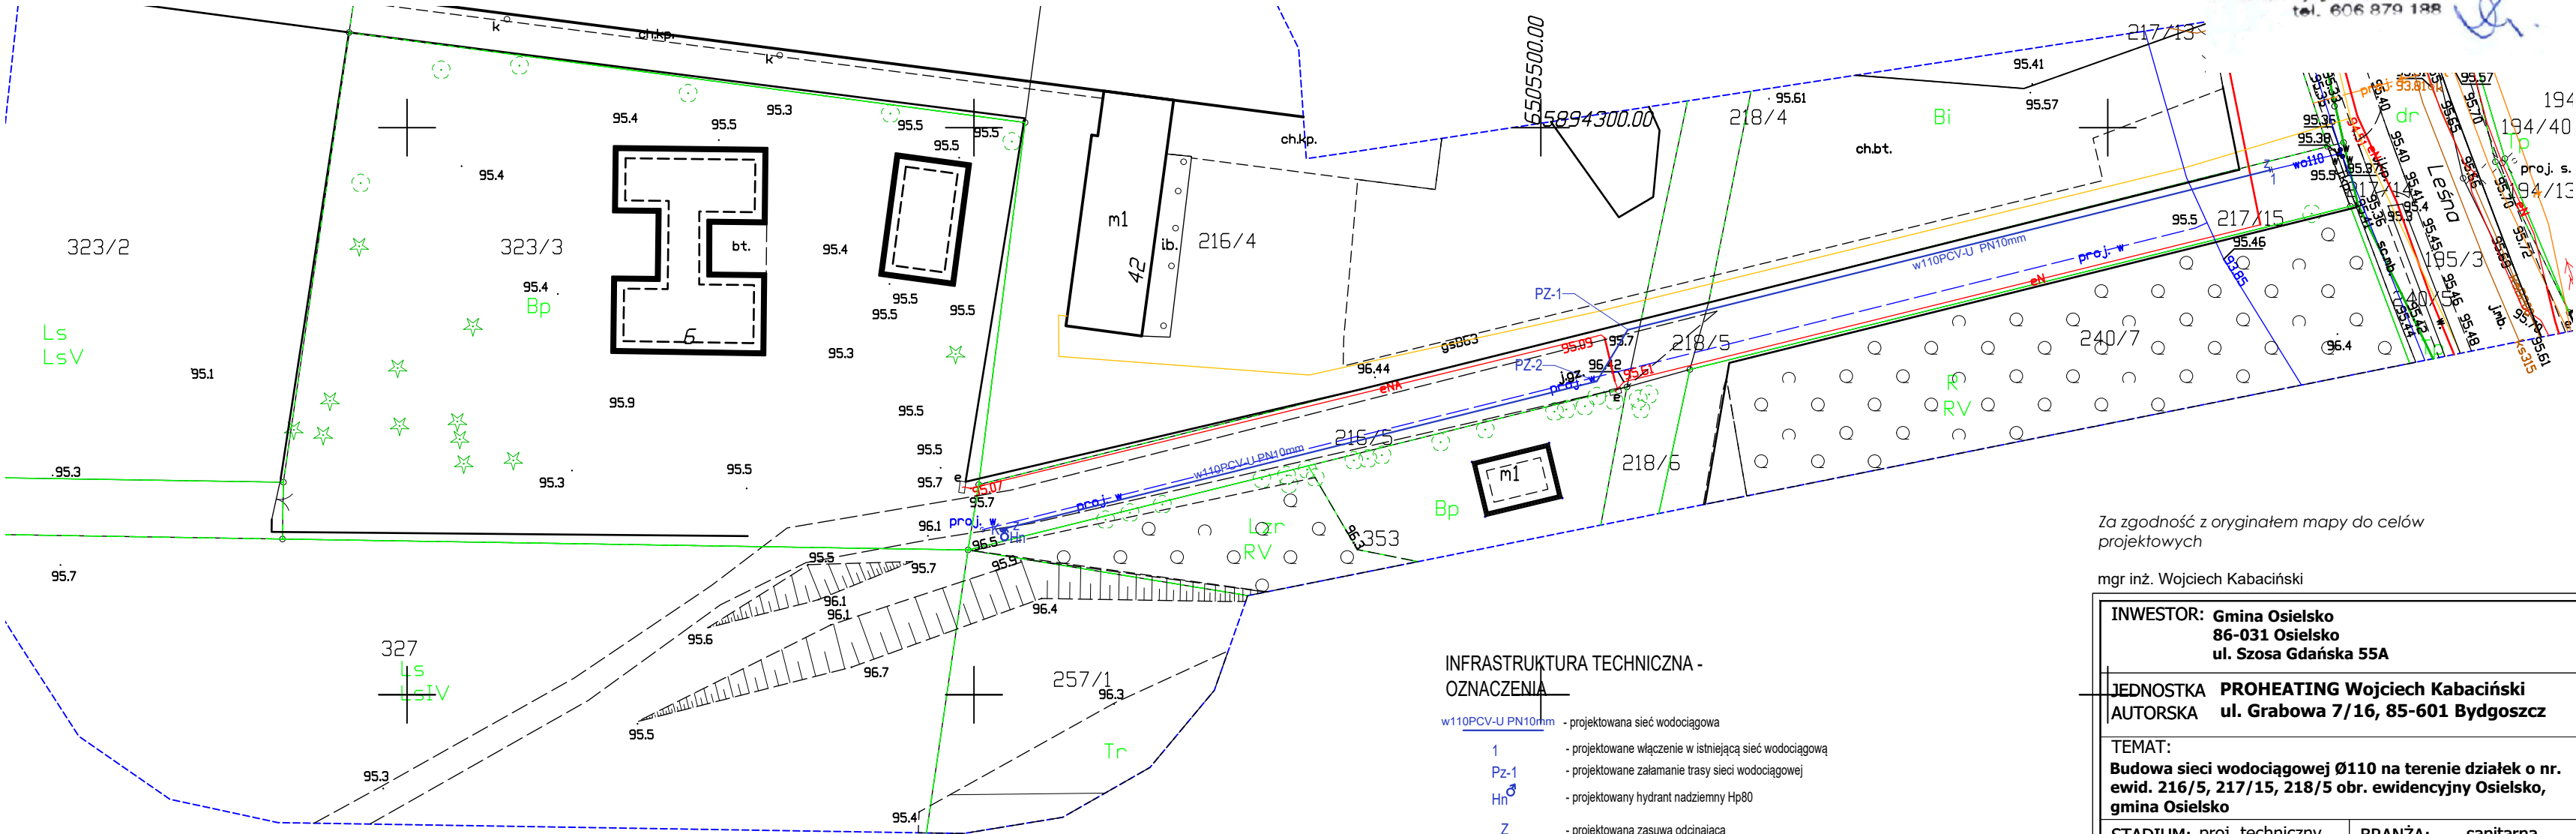

INFRASTRUKTURA TECHNICZNA -  
OZNACZENIA

- w110PCV-U PN10mm - projektowana sieć wodociągowa
- 1 - projektowane włączenie w istniejącą sieć wodociągową
- Pz-1 - projektowane załamanie trasy sieci wodociągowej
- Hn - projektowany hydrant nadziemny Hp80
- Z - projektowana zasowa odcinająca
- K - projektowany kołnierz ślepy
- proj. w - projektowana sieć wodociągowa uzgodnienie nr GK.6630.386.2021 z dnia 15.03.2021 r do unieważnienia
- o - projektowany hydrant uzgodnienie nr GK.6630.386.2021 z dnia 15.03.2021 r do unieważnienia

Za zgodność z oryginałem mapy do celów  
projektowych

mgr inż. Wojciech Kabaciński

INWESTOR: <b>Gmina Osielsko</b> <b>86-031 Osielsko</b> <b>ul. Szosa Gdańska 55A</b>	
JEDNOSTKA AUTORSKA	<b>PROHEATING Wojciech Kabaciński</b> <b>ul. Grabowa 7/16, 85-601 Bydgoszcz</b>
TEMAT: <b>Budowa sieci wodociągowej Ø110 na terenie działek o nr. ewid. 216/5, 217/15, 218/5 obr. ewidencyjny Osielsko, gmina Osielsko</b>	
STADIUM: proj. techniczny	BRANŻA: sanitarna
NAZWA RYS. PZT - SIEĆ WODOCIĄGOWA	
IMIĘ I NAZWISKO / NR UPRAWNIEŃ	
PROJEKTANT	mgr inż. Wojciech Kabaciński KUP/0173/PWOS/09 uprawnienia budowlane do projektowania bez ograniczeń w specjalności instalacyjnej w zakresie sieci, instalacji i urządzeń ciepłych, wentylacyjnych, gazowych, wodociągowych i kanalizacyjnych
SPRAWDZAJĄCY	mgr inż. Paweł Matynka KUP/0167/PBS/15 uprawnienia budowlane do projektowania bez ograniczeń w specjalności instalacyjnej w zakresie sieci, instalacji i urządzeń ciepłych, wentylacyjnych, gazowych, wodociągowych i kanalizacyjnych
DATA	21.02. 2022
SKALA	1:500
Rys. PZT-01	





INWESTOR: <b>Gmina Osielesko</b> <b>86-031 Osielesko</b> <b>ul. Szosa Gdańska 55A</b>			
JEDNOSTKA AUTORSKA <b>PROHEATING Wojciech Kabaciński</b> <b>ul. Grabowa 7/16, 85-601 Bydgoszcz</b>			
TEMAT: <b>Budowa sieci wodociągowej Ø110 na terenie działek o nr. ewid. 216/5, 217/15, 218/5 obr. ewidencyjny Osielesko, gmina Osielesko</b>			
STADIUM: proj. techniczny		BRANŻA: sanitarna	
NAZWA RYS. SCHEMATY MONTAŻOWE			
IMIĘ I NAZWISKO / NR UPRAWNIIEŃ			PODPIS
PROJEKTANT	mgr inż. Wojciech Kabaciński KUP/0173/PWOS/09 <small>uprawnienia budowlane do projektowania bez ograniczeń w spCV-Uciążności instalacyjnej w zakresie sieci, instalacji i urządzeń ciepłych, wentylacyjnych, gazowych, wodociagowych i kanalizacyjnych</small>		
SPRAWDZAJĄCY	mgr inż. Paweł Matynka KUP/0167/PBS/15 <small>uprawnienia budowlane do projektowania bez ograniczeń w spCV-Uciążności instalacyjnej w zakresie sieci, instalacji i urządzeń ciepłych, wentylacyjnych, gazowych, wodociagowych i kanalizacyjnych</small>		
DATA	21.02.2022	SKALA	----- Rys. PZT-03