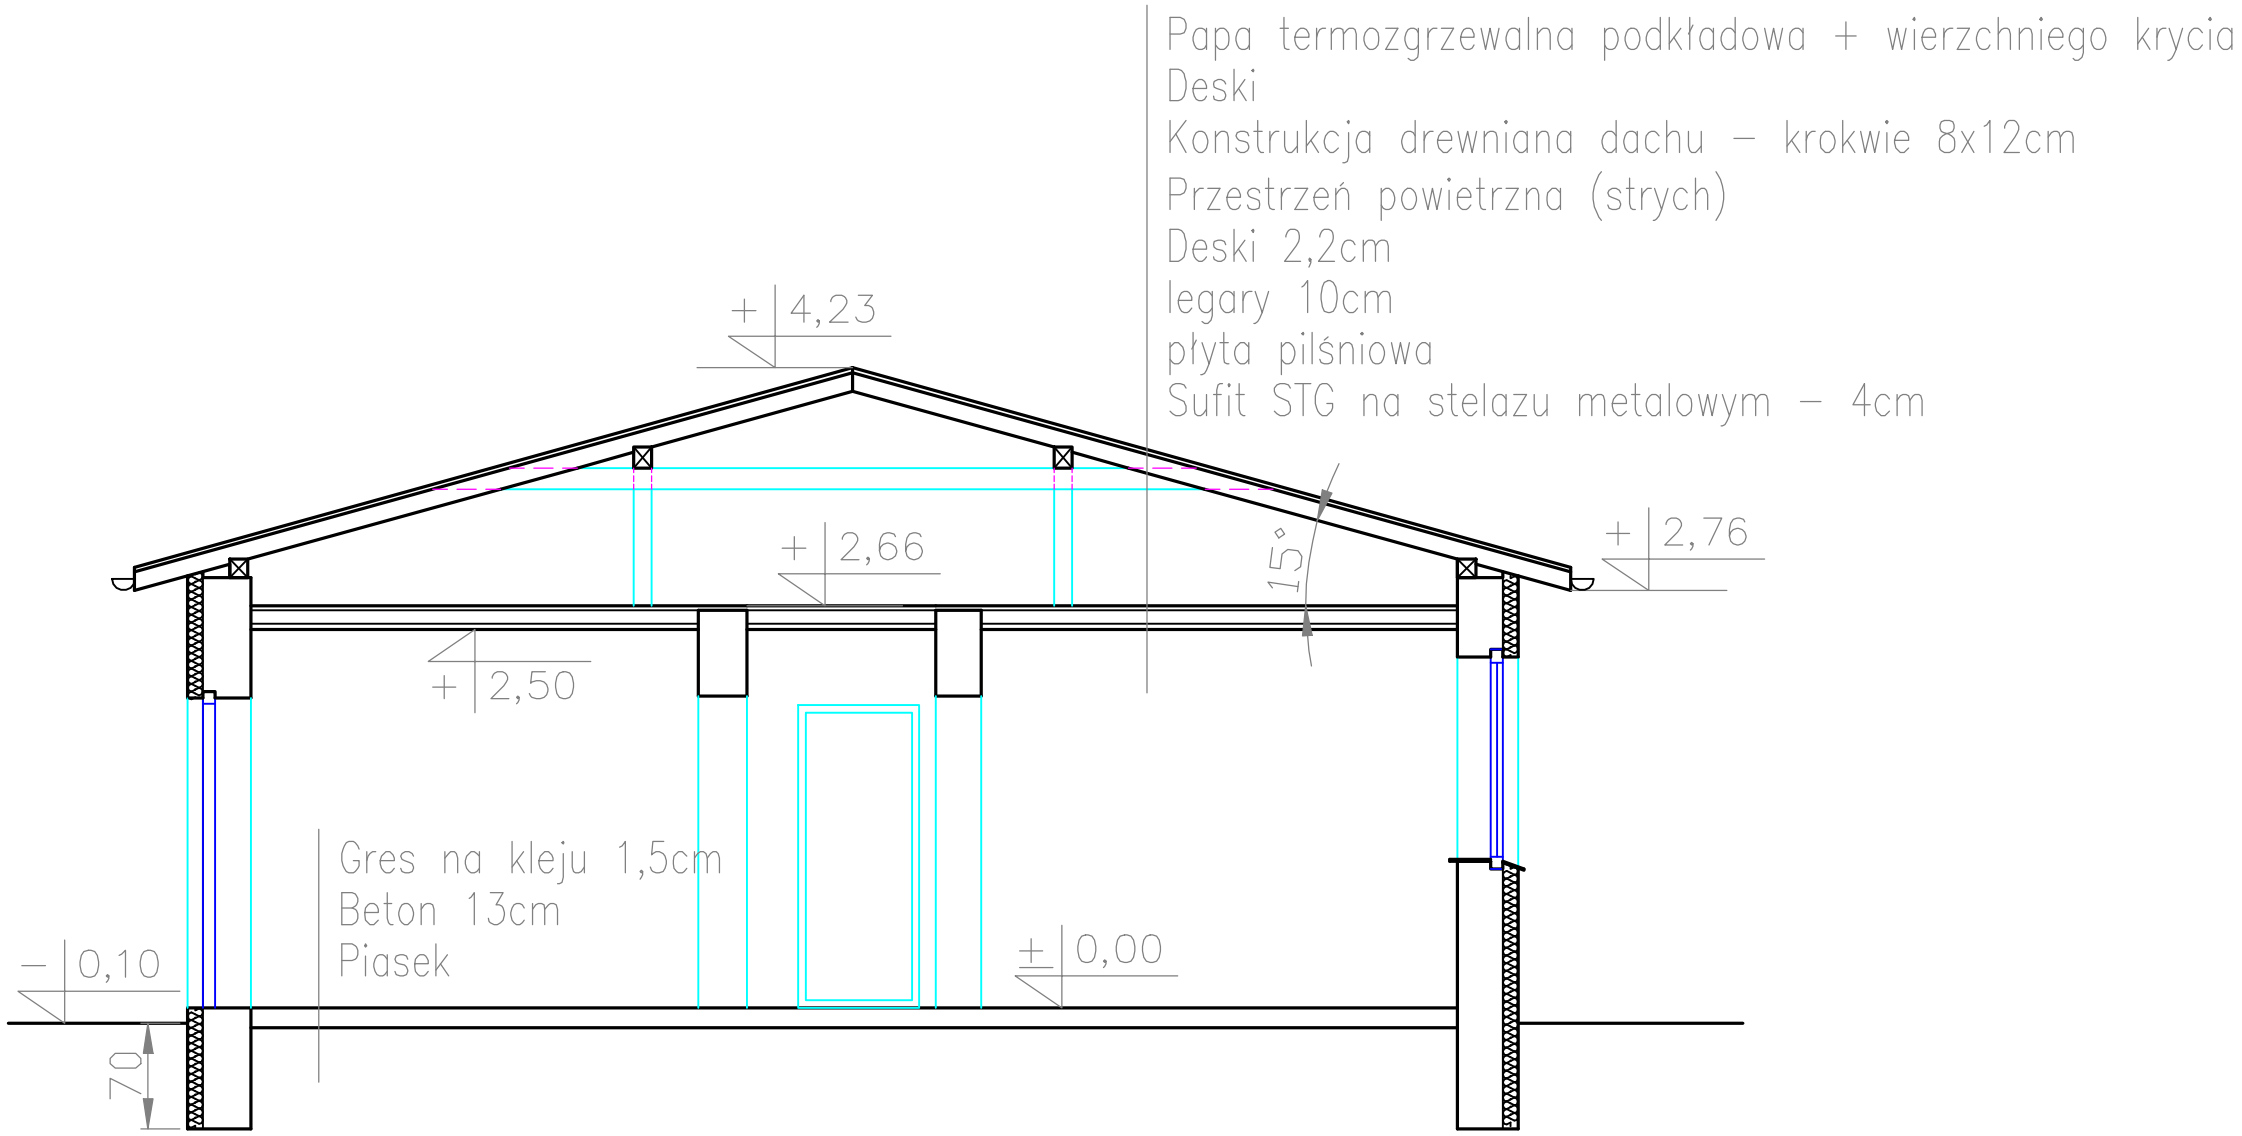

INWESTOR	GMINA OSIELSKO, 86-031 OSIELSKO, SZOSA GDAŃSKA 55A		
JEDNOSTKA PROJEKTOWA	PBU PORTAL, 85-090 BYDGOSZCZ, UL.POWST. WLKP. 55/49, TEL. 602-10-76-59, e-mail: pbu.portal@wp.pl		
OBIEKT	BUDYNEK BIUROWY		
LOKALIZACJA	MAKSYMILIANOWO, UL. BLUSZCZOWA, GMINA OSIELSKO; DZIAŁKA NR 47/1		
NAZWA RYSUNKU	PRZEKRÓJ A-A - INWENTARYZACJA	SKALA 1:50	NR RYS.4
		DATA 05.10.21.	FORMAT A3
BRANŻA	PROJEKTANT	PODPIS	
ARCHITEKTURA	MGR INŻ. ARCH. GRAŻYNA CZARCZYŃSKA - KAJA UPR.BUD. W SPECJALNOŚCI ARCHITEKTONICZNEJ UAN-KZ/7210/132/86		
	INŻ. AGNIESZKA ZIEMBIŃSKA		