




RAMPA - PRZEKRÓJ A-A

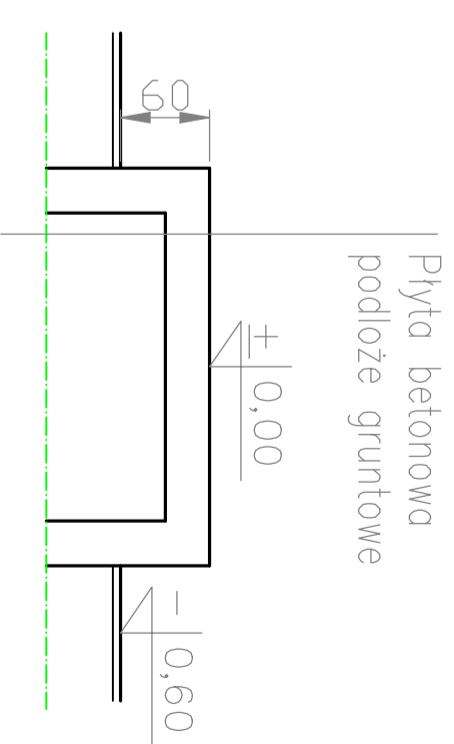

BUDYNEK WAGI - RZUT

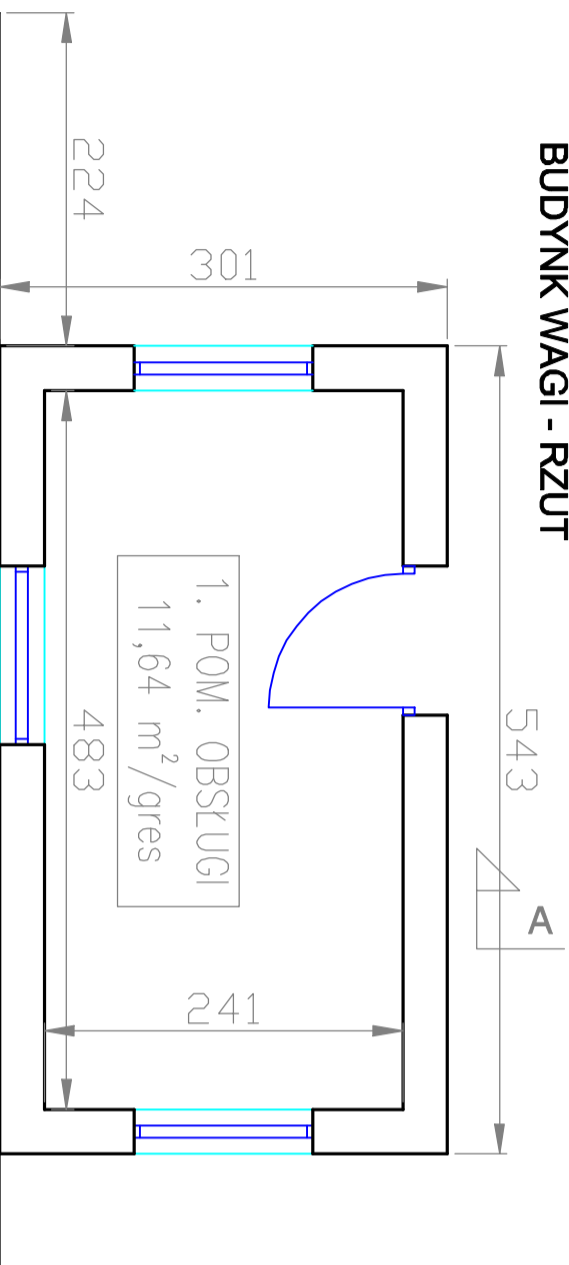

BUDYNEK WAGI - PRZEKRÓJ A-A

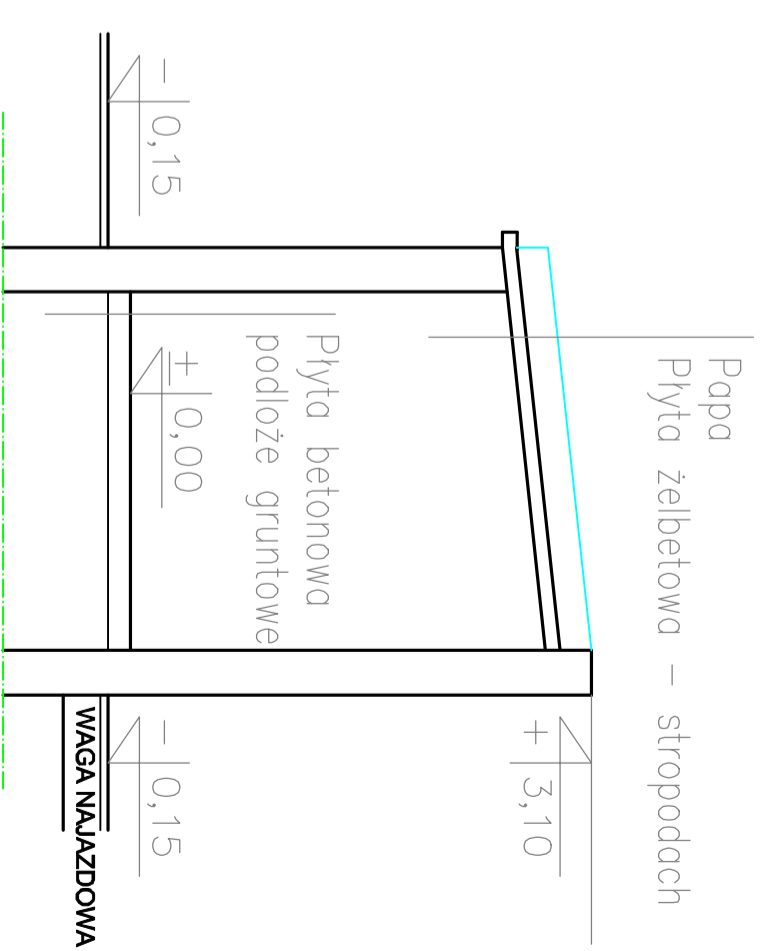

WAGA NAJAZDOWA

PARAMETRY TECHNICZNE:
 POWIERZCHNIA ZABUDOWY BUDYNKU: 16,34 m²
 KUBATURA BUDYNKU: 45,77m³
 POWIERZCHNIA ZABUDOWY WAGI: 41,66 m²
 WYSOKOŚĆ MAX: 3,10m

893

438

126

202

236

OBIEKT	OBIEKTY DO ROZBIÓRKI: BUDYNEK WAGI, RAMPA
LOKALIZACJA	MAKSYMILIANOWO, UL. BLUSZCZOWA, GMINA OSIĘLSKO: DZIAŁKA NR 47/1
NAZWA RYSUNKU	RZUTY, PRZEKROJE - STAN ISTNIEJĄCY (schematy)
OPRACOWAŁ	PODPIS
SKALA 1:50	NR RYS. 1.1
DATA 05.04.22	FORMAT A3