H=1,79
N=0,00
W=4,74

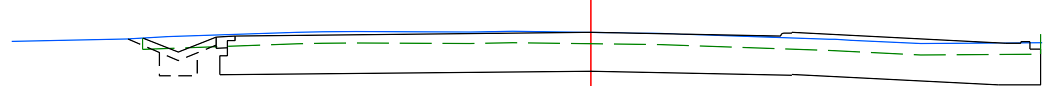

Ø+ØØØ,ØØ

Odległość proj.:	-5,34 -5,10 -4,87 -4,62 0,00 2,51 2,76 2,99 3,17
Rz. projektowane	95,19 95,03 95,18 95,19 95,24 95,19 95,17 95,02 95,15
Rz.istniejące:	95,12 95,15 95,18 95,24 95,24 95,25 95,24 95,25 95,23 95,15 95,13 95,09 95,09
Odległość ist.:	-7,67 -6,15 -5,60 -3,89 -3,56 -3,11 -1,60 -1,04 0,91 3,15 3,44 4,36 4,62

H=1,18
N=0,05
W=2,12

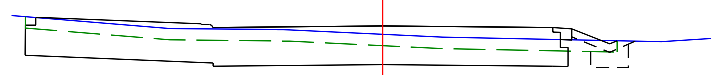

Ø+Ø6Ø,ØØ

Odległość proj.:	-2,98 -2,73 -2,50 -2,25 -0,00 2,25 2,50 2,73
Rz. projektowane	95,30 95,13 95,28 95,30 95,32 95,30 95,28 95,13
Rz.istniejące:	95,46 95,29 95,27 95,27 95,17 95,11 95,15
Odległość ist.:	-4,91 -2,81 -1,48 -1,32 0,79 3,68 4,35

H=1,05
N=0,00
W=2,20

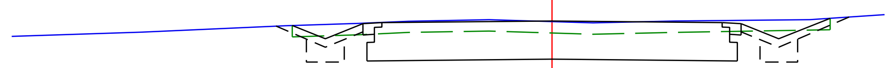

Ø+12Ø,ØØ

Odległość proj.:	-2,94 -2,73 -2,50 -2,25 0,00 2,25 2,50 2,73 3,02
Rz. projektowane	94,38 94,24 94,39 94,41 94,43 94,41 94,39 94,24 94,44
Rz.istniejące:	94,22 94,28 94,36 94,40 94,42 94,44 94,40 94,43 94,44 94,51
Odległość ist.:	-7,15 -5,42 -3,53 -2,56 -1,90 -0,83 0,54 1,62 3,40 4,40

H=1,72
N=0,04
W=3,82

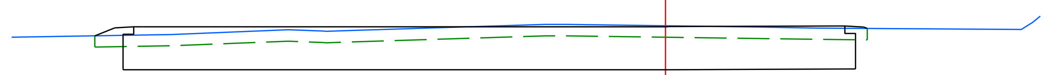

Ø+149,49

Odległość proj.:	-7,47 -7,18 -6,93 -0,02 2,26 2,51 2,73 2,93
Rz. projektowane	94,18 94,28 94,29 94,30 94,31 94,29 94,14 94,27
Rz.istniejące:	94,16 94,19 94,25 94,24 94,24 94,33 94,33 94,29 94,28 94,26 94,36
Odległość ist.:	-8,66 -6,54 -4,99 -4,52 -4,30 -1,60 -1,31 1,24 2,01 4,71 4,86

H=1,06
N=0,00
W=2,47

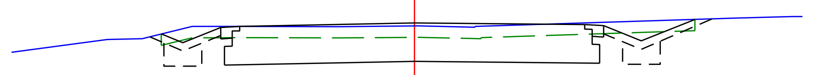

Ø+Ø2Ø,ØØ

Odległość proj.:	-2,96 -2,73 -2,50 -2,25 0,00 2,25 2,50 2,73 3,04
Rz. projektowane	95,12 94,97 95,12 95,13 95,18 95,15 95,14 94,99 95,20
Rz.istniejące:	94,79 94,96 94,97 95,13 95,13 95,13 95,14 95,12 95,24 95,26 95,28
Odległość ist.:	-5,33 -4,06 -3,60 -2,94 -2,27 -0,99 0,06 0,80 4,22 4,99 5,13

H=1,10
N=0,00
W=2,81

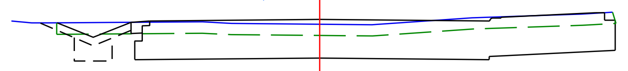

Ø+Ø8Ø,ØØ

Odległość proj.:	-2,94 -2,73 -2,50 -2,25 0,00 2,25 2,50 2,73 3,09
Rz. projektowane	95,56 95,42 95,57 95,58 95,61 95,58 95,57 95,42 95,66
Rz.istniejące:	95,59 95,56 95,56 95,57 95,55 95,54 95,63 95,68 95,70
Odległość ist.:	-4,08 -3,82 -3,61 -1,55 -1,17 0,69 2,02 3,47 3,88

H=1,15
N=0,00
W=2,87

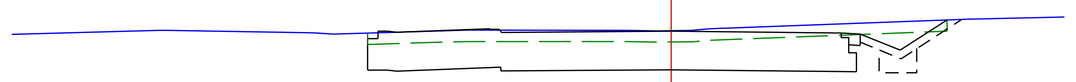

Ø+14Ø,ØØ

Odległość proj.:	-3,01 -2,73 -2,50 -2,25 -0,00 2,25 2,50 2,73 3,21
Rz. projektowane	94,34 94,16 94,31 94,32 94,34 94,32 94,30 94,15 94,47
Rz.istniejące:	94,30 94,35 94,33 94,32 94,30 94,34 94,35 94,35 94,34 94,35 94,37 94,50 94,53
Odległość ist.:	-8,73 -6,78 -6,67 -4,78 -4,47 -3,15 -2,71 -0,59 -0,19 0,27 0,52 3,94 5,20

H=1,96
N=0,00
W=5,14

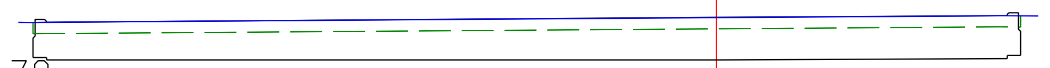

Ø+163,78

Odległość proj.:	-8,87 -0,02 3,84
Rz. projektowane	94,16 94,23 94,25
Rz.istniejące:	94,16 94,16 94,17 94,25
Odległość ist.:	-9,07 -8,90 -8,58 3,75

H=1,02
N=0,04
W=1,82

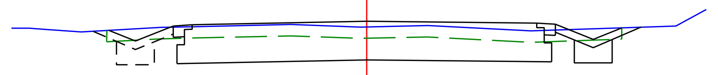

Ø+Ø4Ø,ØØ

Odległość proj.:	-2,90 -2,73 -2,50 -2,25 -0,00 2,25 2,50 2,73 2,83
Rz. projektowane	95,16 95,04 95,19 95,20 95,25 95,22 95,21 95,06 95,14
Rz.istniejące:	95,15 95,16 95,14 95,11 95,17 95,18 95,20 95,17 95,19 95,12 95,18 95,40
Odległość ist.:	-4,70 -4,47 -4,23 -3,78 -2,73 -2,20 -1,00 -0,08 0,81 2,17 4,09 4,49

H=1,04
N=0,01
W=2,00

Ø+1ØØ,ØØ

Odległość proj.:	-2,92 -2,73 -2,50 -2,25 -0,00 2,25 2,50 2,73 2,95
Rz. projektowane	94,82 94,69 94,84 94,85 94,88 94,85 94,84 94,69 94,84
Rz.istniejące:	94,78 94,75 94,82 94,82 94,84 94,84 94,82 94,87 94,83 94,81
Odległość ist.:	-4,98 -4,65 -3,00 -2,74 -1,47 -0,03 0,40 0,80 3,94 4,23

H=1,07
N=0,00
W=2,20

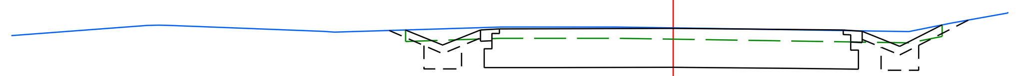

Ø+144,82

Odległość proj.:	-3,02 -2,78 -2,55 -2,30 0,00 1,62 2,25 2,43 2,56 2,73 2,89
Rz. projektowane	94,31 94,15 94,30 94,31 94,32 94,30 94,29 94,28 94,24 94,13 94,24
Rz.istniejące:	94,22 94,36 94,36 94,36 94,28 94,27 94,30 94,34 94,33 94,32 94,28 94,39 94,52
Odległość ist.:	-8,76 -6,96 -6,81 -6,67 -4,64 -4,48 -3,54 -2,28 -0,75 0,43 3,12 3,69 4,42

ZAMAWIAJĄCY:	Gminny Zakład Komunalny Zarząd Dróg Gminnych ul. Jastrzębia 62; Żołędowo 86-031 Osielsko	BIURO PROJEKTÓW:	Pracownia Projektowa KONICZYNA ul. Brzozowa 7 86-031 Osielsko
Nazwa inwestycji:	PROJEKT BUDOWY UL. PRZEPIÓRCZEJ W OSIELSKU		
PROJEKT TECHNICZNY			
Nazwa rysunku:	Przekroje poprzeczne		
Zespół projektowy	dr inż. Grzegorz Bebyn	drogowa bez ograniczeń KUP/0121/POOD/10	Podpis:
	mgr inż. Tomasz Olędzki		Podpis:
Data: 12.2021 r.	Skala: 1 : 100	Branża: DROGOWA	Nr Rysunku: 4