


**MIEJSCOWY PLAN ZAGOSPODAROWANIA PRZESTRZENNEGO  
DLA TERENÓW POŁOŻONYCH PRZY ULICY BYDGOSKIEJ W NIEMCZU,  
GMINA OSIELSKO**

**SKALA 1:1000**




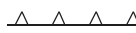


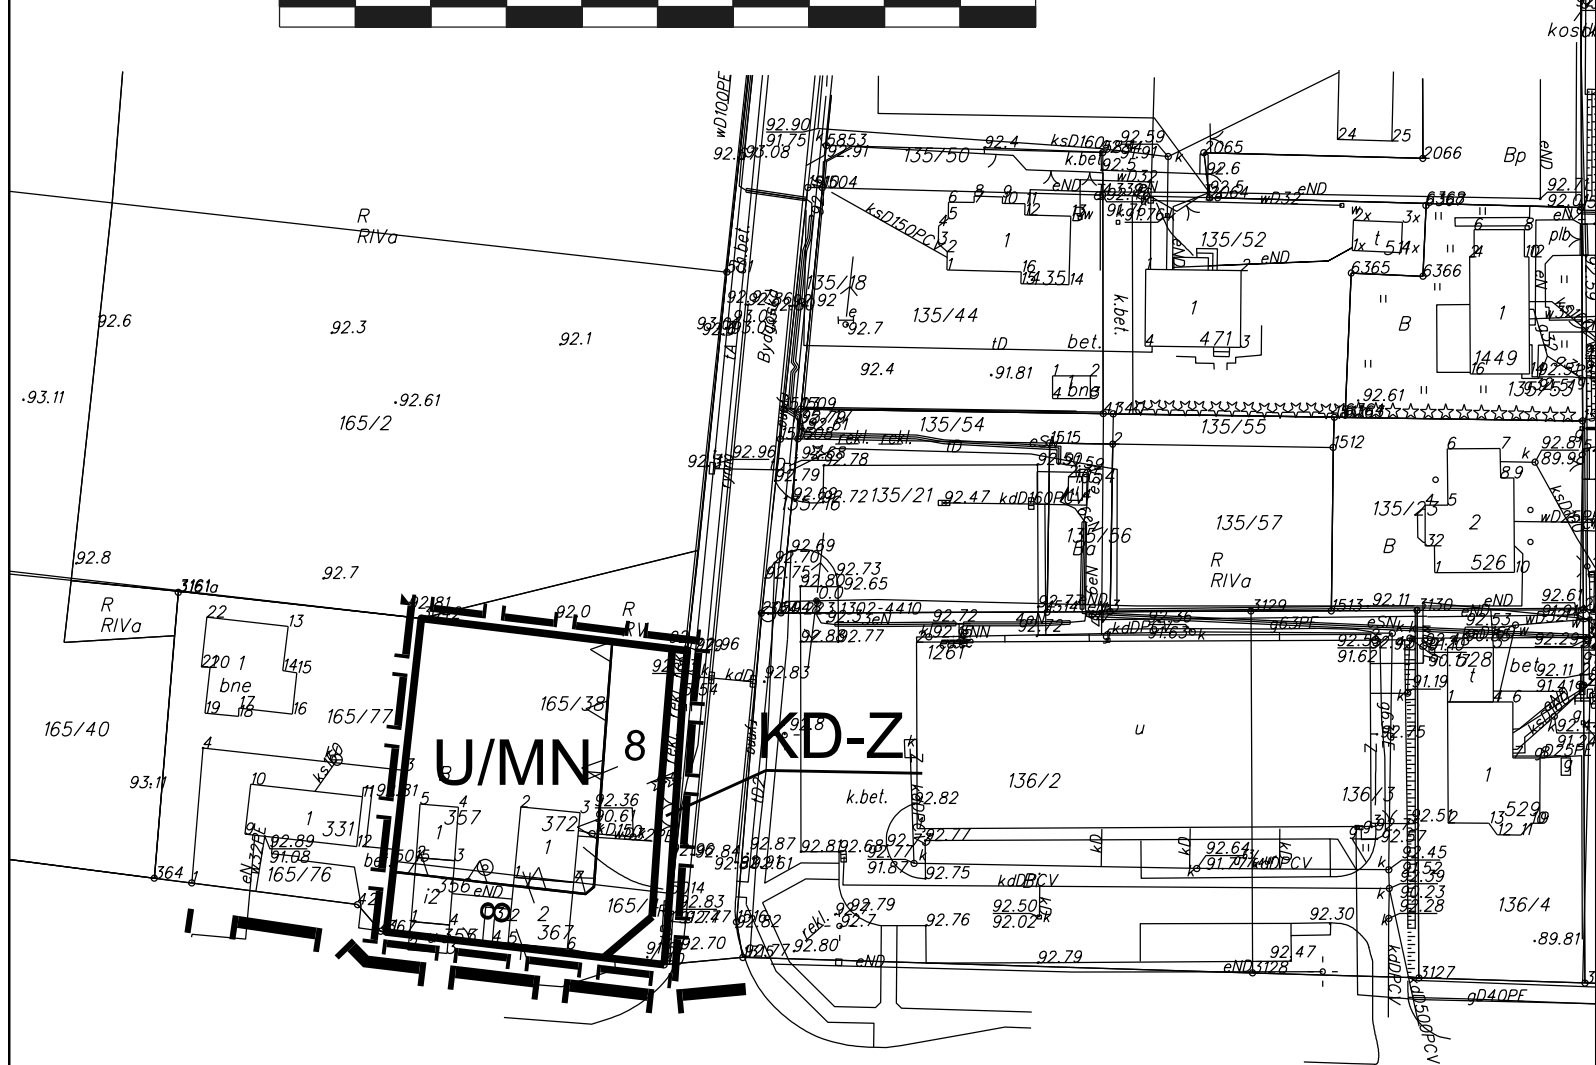

ZALĄCZNIK NR 1  
DO UCHWAŁY NR .....  
RADY GMINY OSIELSKO  
Z DNIA .....

PLAN SPORZĄDZIŁ  
WOJT GMINY OSIELSKO



**OZNACZENIA**

-  GRANICA GMINY
-  GRANICA OBSZARU OBJĘTEGO PLANEM
-  LINIE ROZGRANICZAJĄCE TERENY O RÓŻNYM PRZEZNACZENIU  
LUB RÓŻNYCH ZASADACH ZAGOSPODAROWANIA
-  NIEPRZEKRACZALNE LINIE ZABUDOWY
-  TEREN ZABUDOWY USŁUGOWEJ Z DOPUSZCZENIEM  
ZABUDOWY MIESZKANIOWEJ JEDNORODZINNEJ
-  TEREN DROGI PUBLICZNEJ ZBIORCZEJ

WYRYS ZE STUDIUM UWARUNKOWAŃ I KIERUNKÓW  
ZAGOSPODAROWANIA PRZESTRZENNEGO

