


Wydruk z systemu IntraEWID

Budowa sieci wodociągowej w ul. Bydgoskiej w Maksymilianowie i Żołędowie

skala 1: 5 000

układ współrzędnych 2000 strefa 6 (18°)

x = 5898090.25, y = 6503956.65

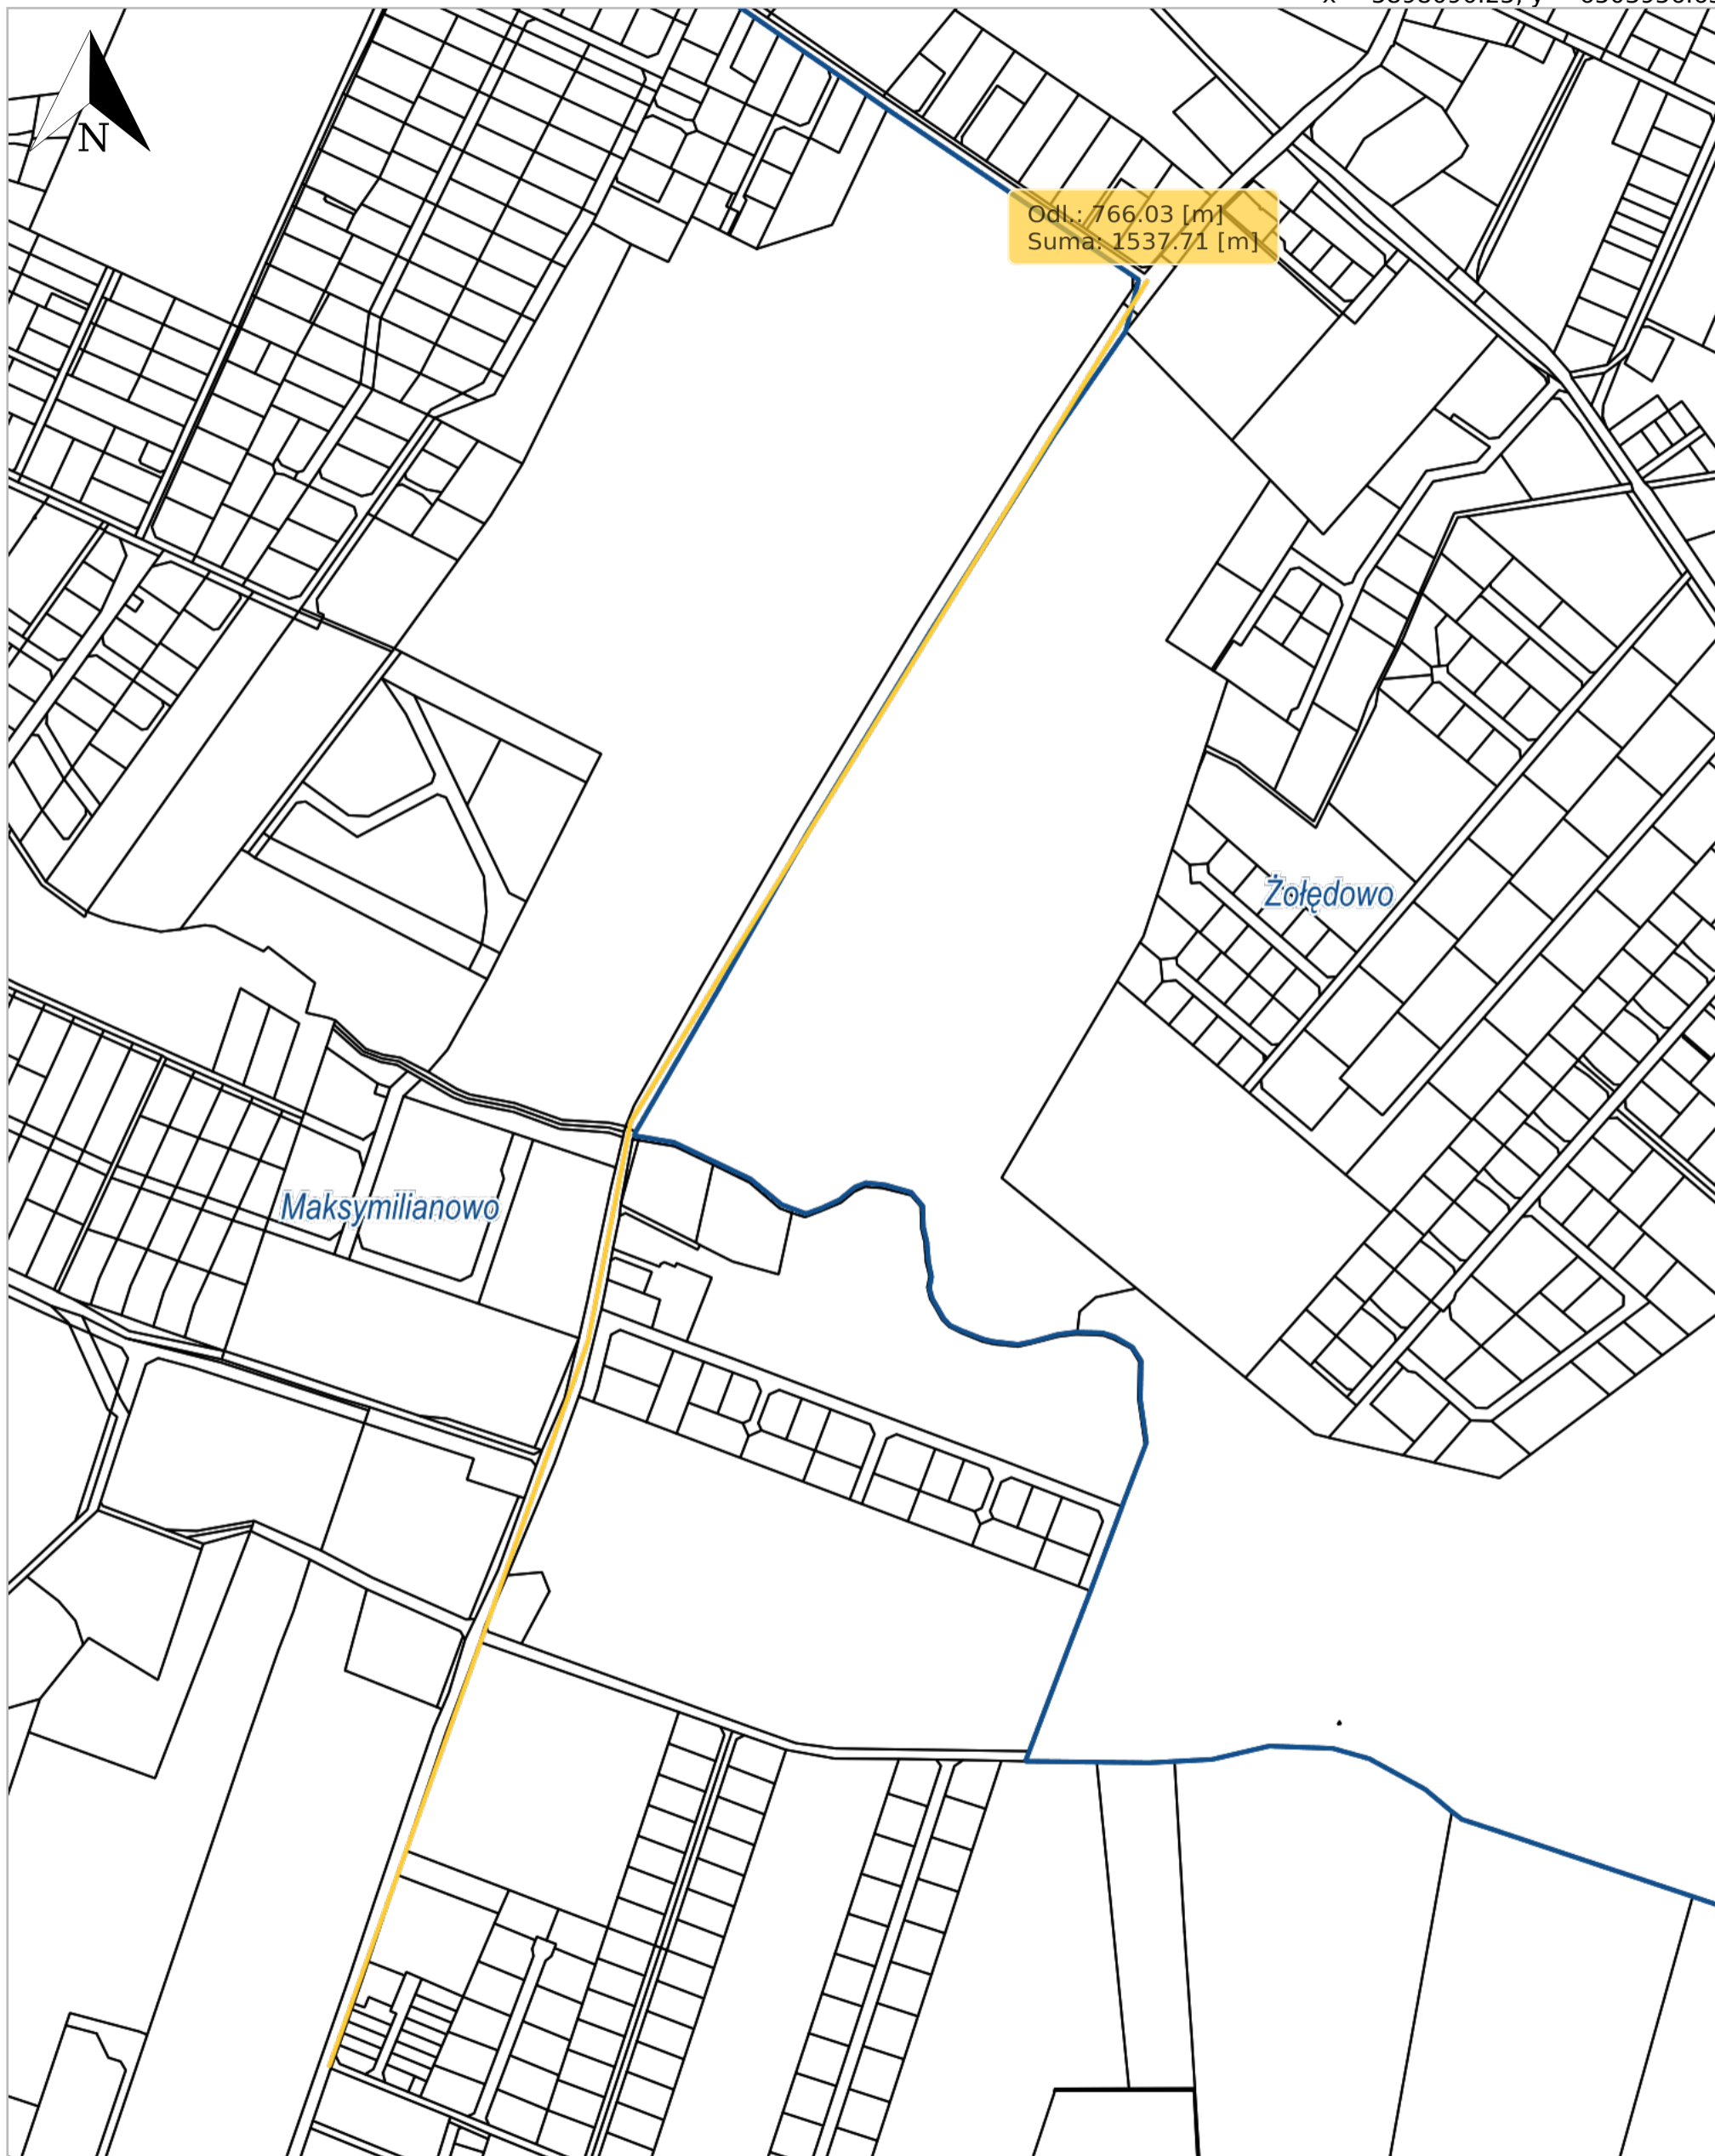

x = 5896418.08, y = 6502628.44

Maksymilianowo, Osielsko | Żołędowo, Osielsko