


# RZUT NADZIEMIA

STOPA FU

1

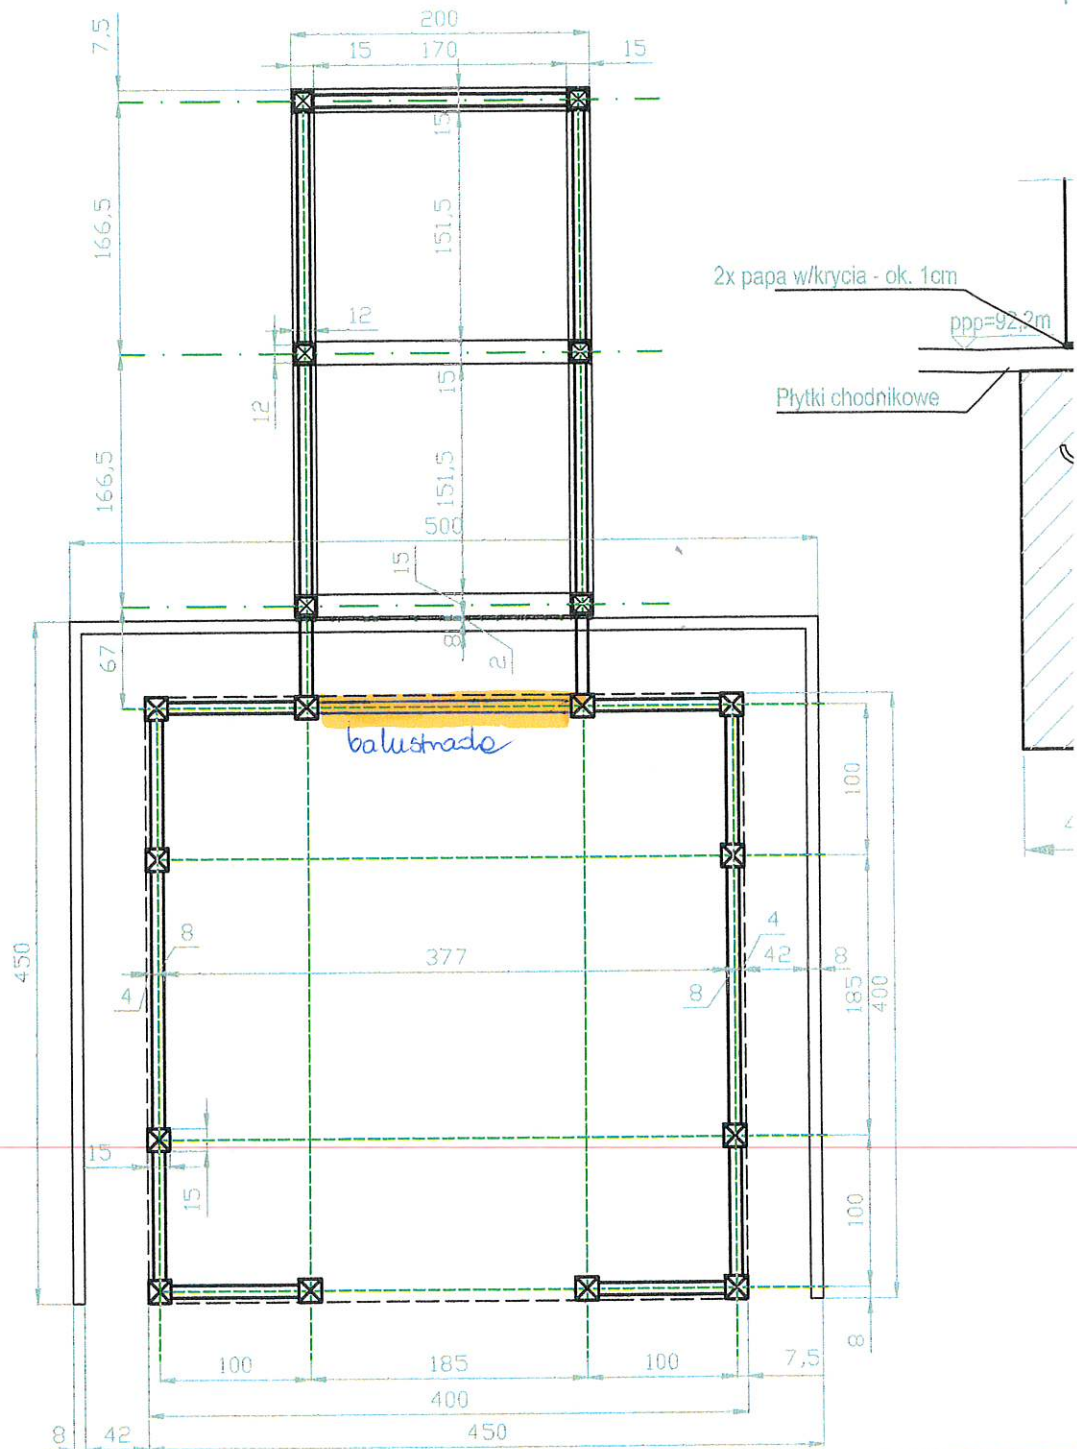

Konstrukcja z drewna iglastego klasy C18. Pale dębowe powierzchniowo opalone (nie impregnowane chemicz

Wszystkie elementy drewniane strugane i zabezpieczone ciśnieniowo do 3 stopnia odpornosci na warunki atmosferyczne srodkiem specjalnym. Należy stosować połączenia cisielskie (wrębowe). Łączniki (gwóździe, wkręty lub mosiężne).

Całość zabezpieczona dodatkowo srodkiem ochronno-dekoracyjnym w kolorze "biała brzoza" (lakierobejca ftalowa do zastosowań zewnętrznych ochronnych zgodnie z zaleceniami producenta (min. 3).