


Nawiazać do poziomu nawierzchni istniejącej

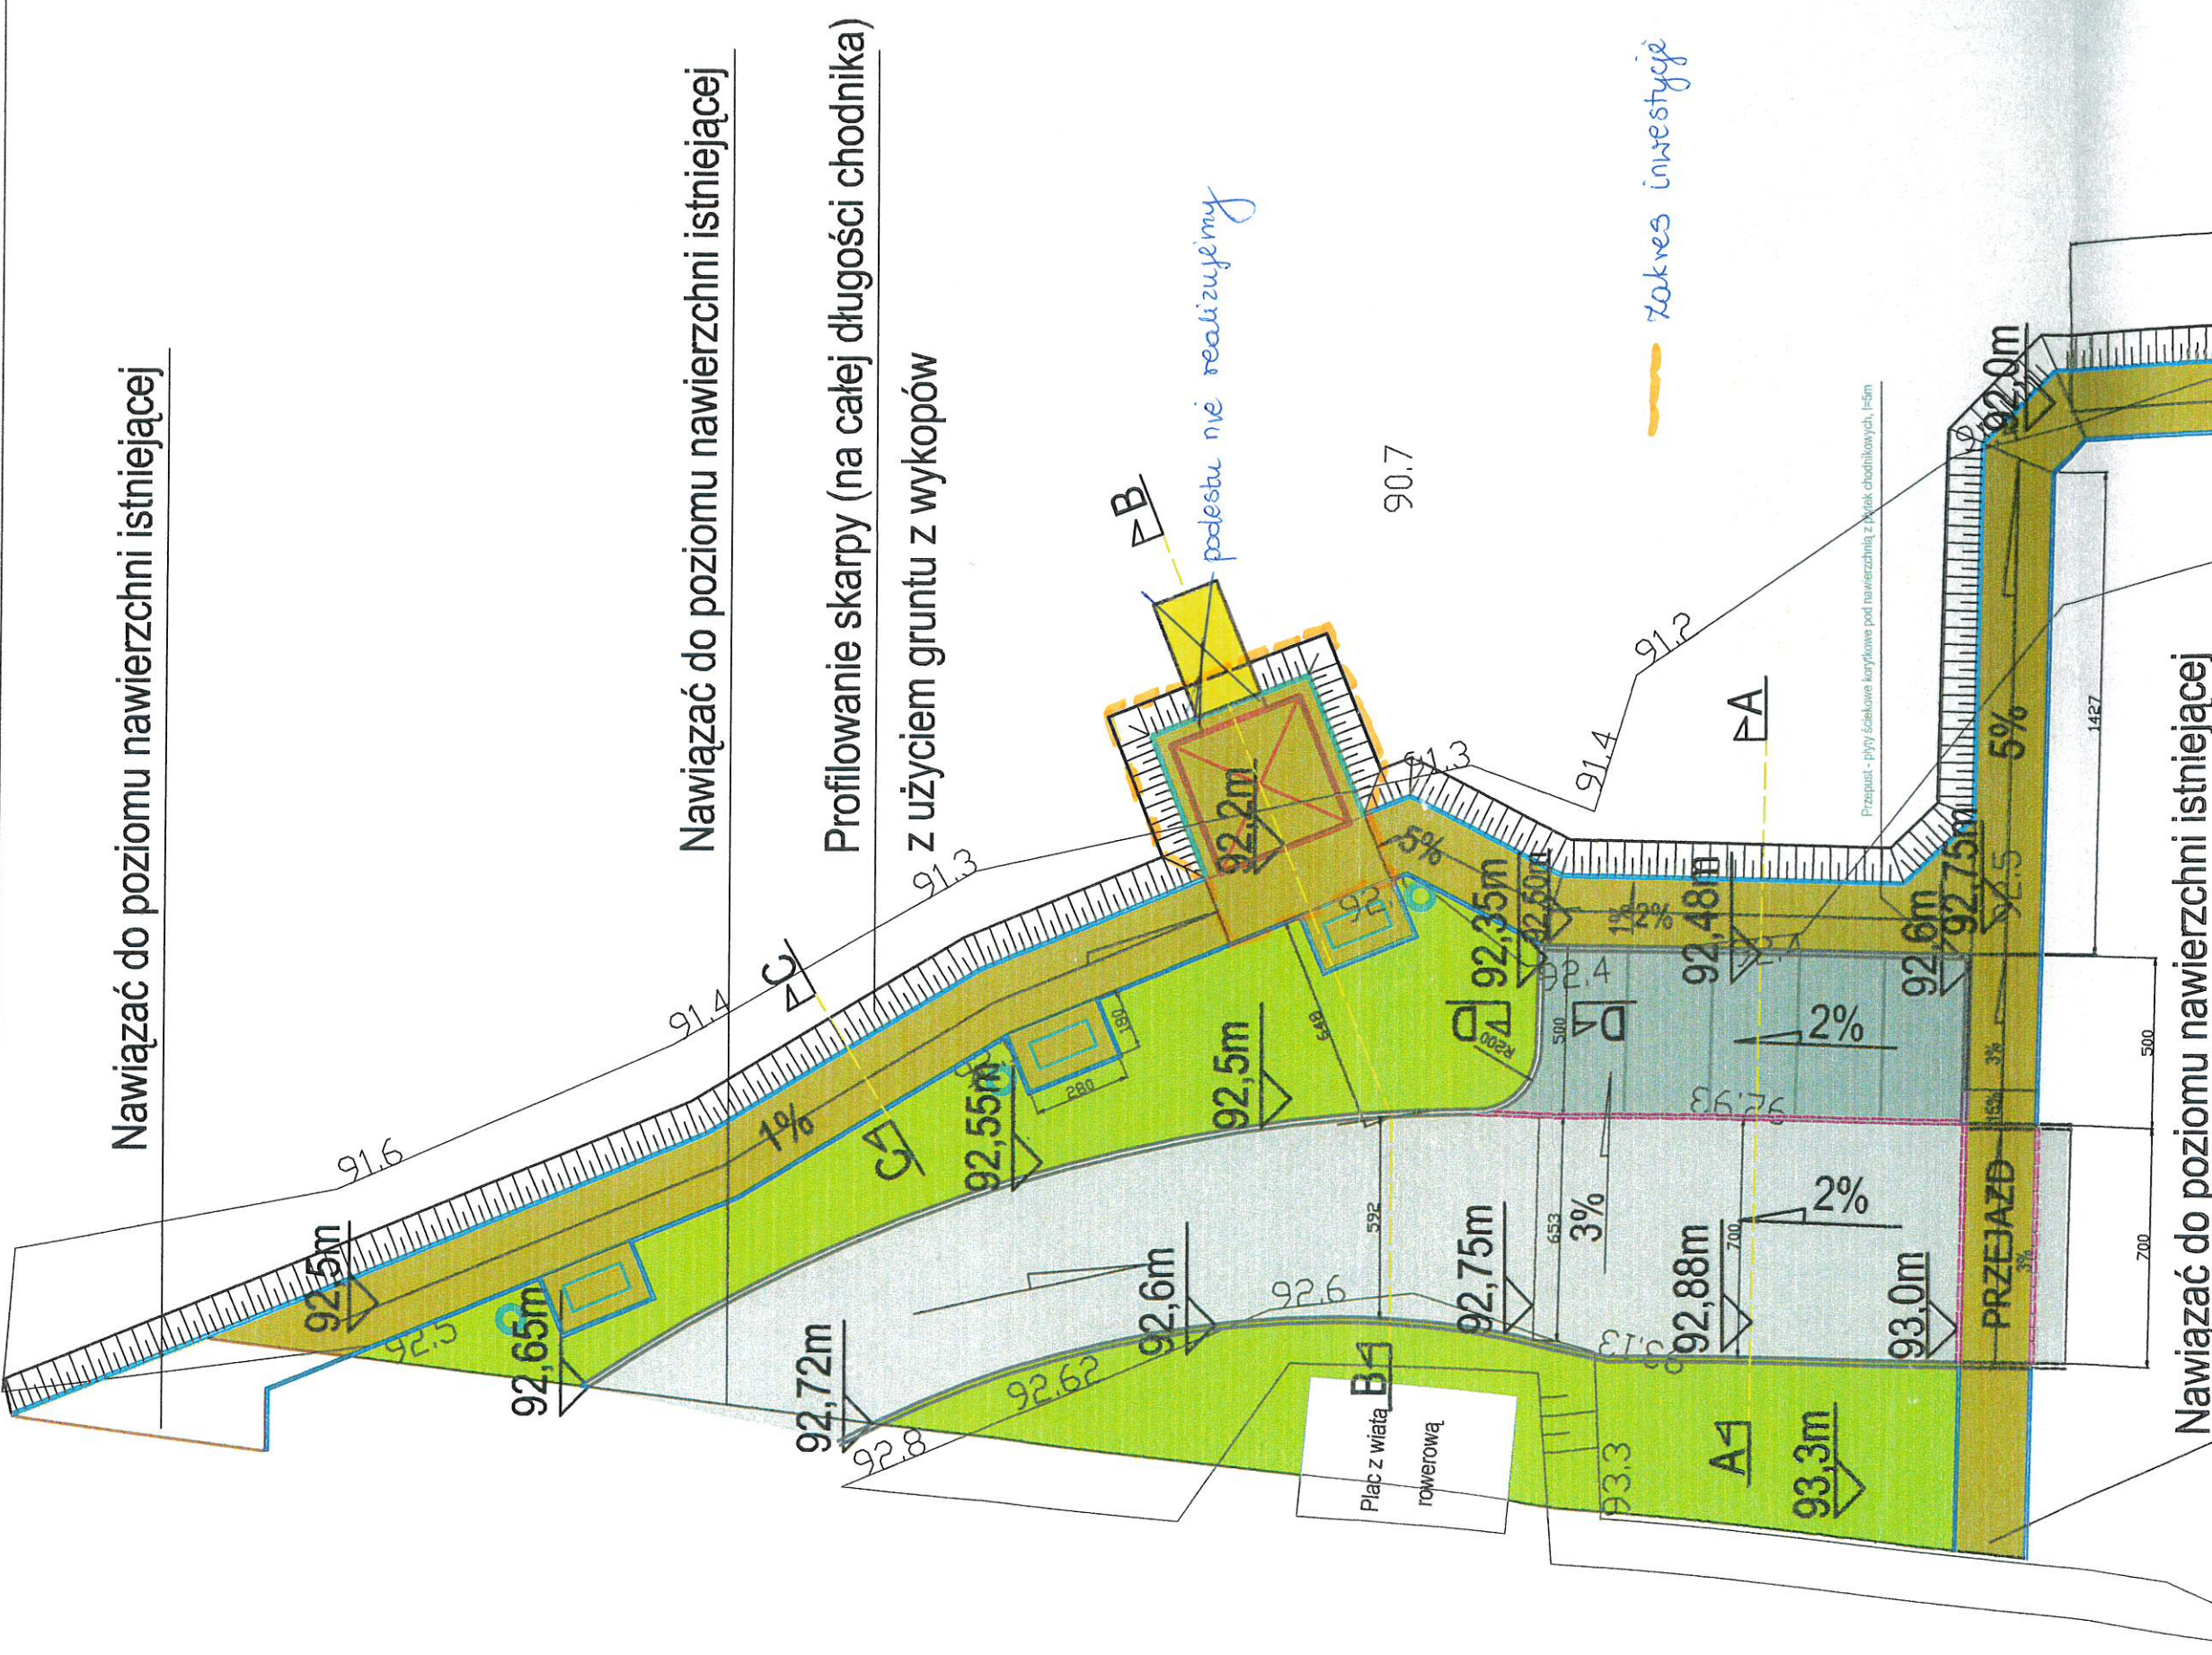

Nawiazać do poziomu nawierzchni istniejącej

Profilowanie skarpy (na całej długości chodnika)  
z użyciem gruntu z wykopów

*podestu nie realizujemy*

*Zakres inwestycji*

Nawiazać do poziomu nawierzchni istniejącej

### LEGENDA

- mur oporowy prefabrykowany L120
- mur oporowy prefabrykowany L80
- obrzeże Bx30
- krawężnik wjazdowy
- krawężnik rozdzielczy (opornik)
- krawężnik drogowy słosny
- krawężnik drogowy
- nawierzchnia z płytek chodnikowych plukanych 30x30/5(6)cm