
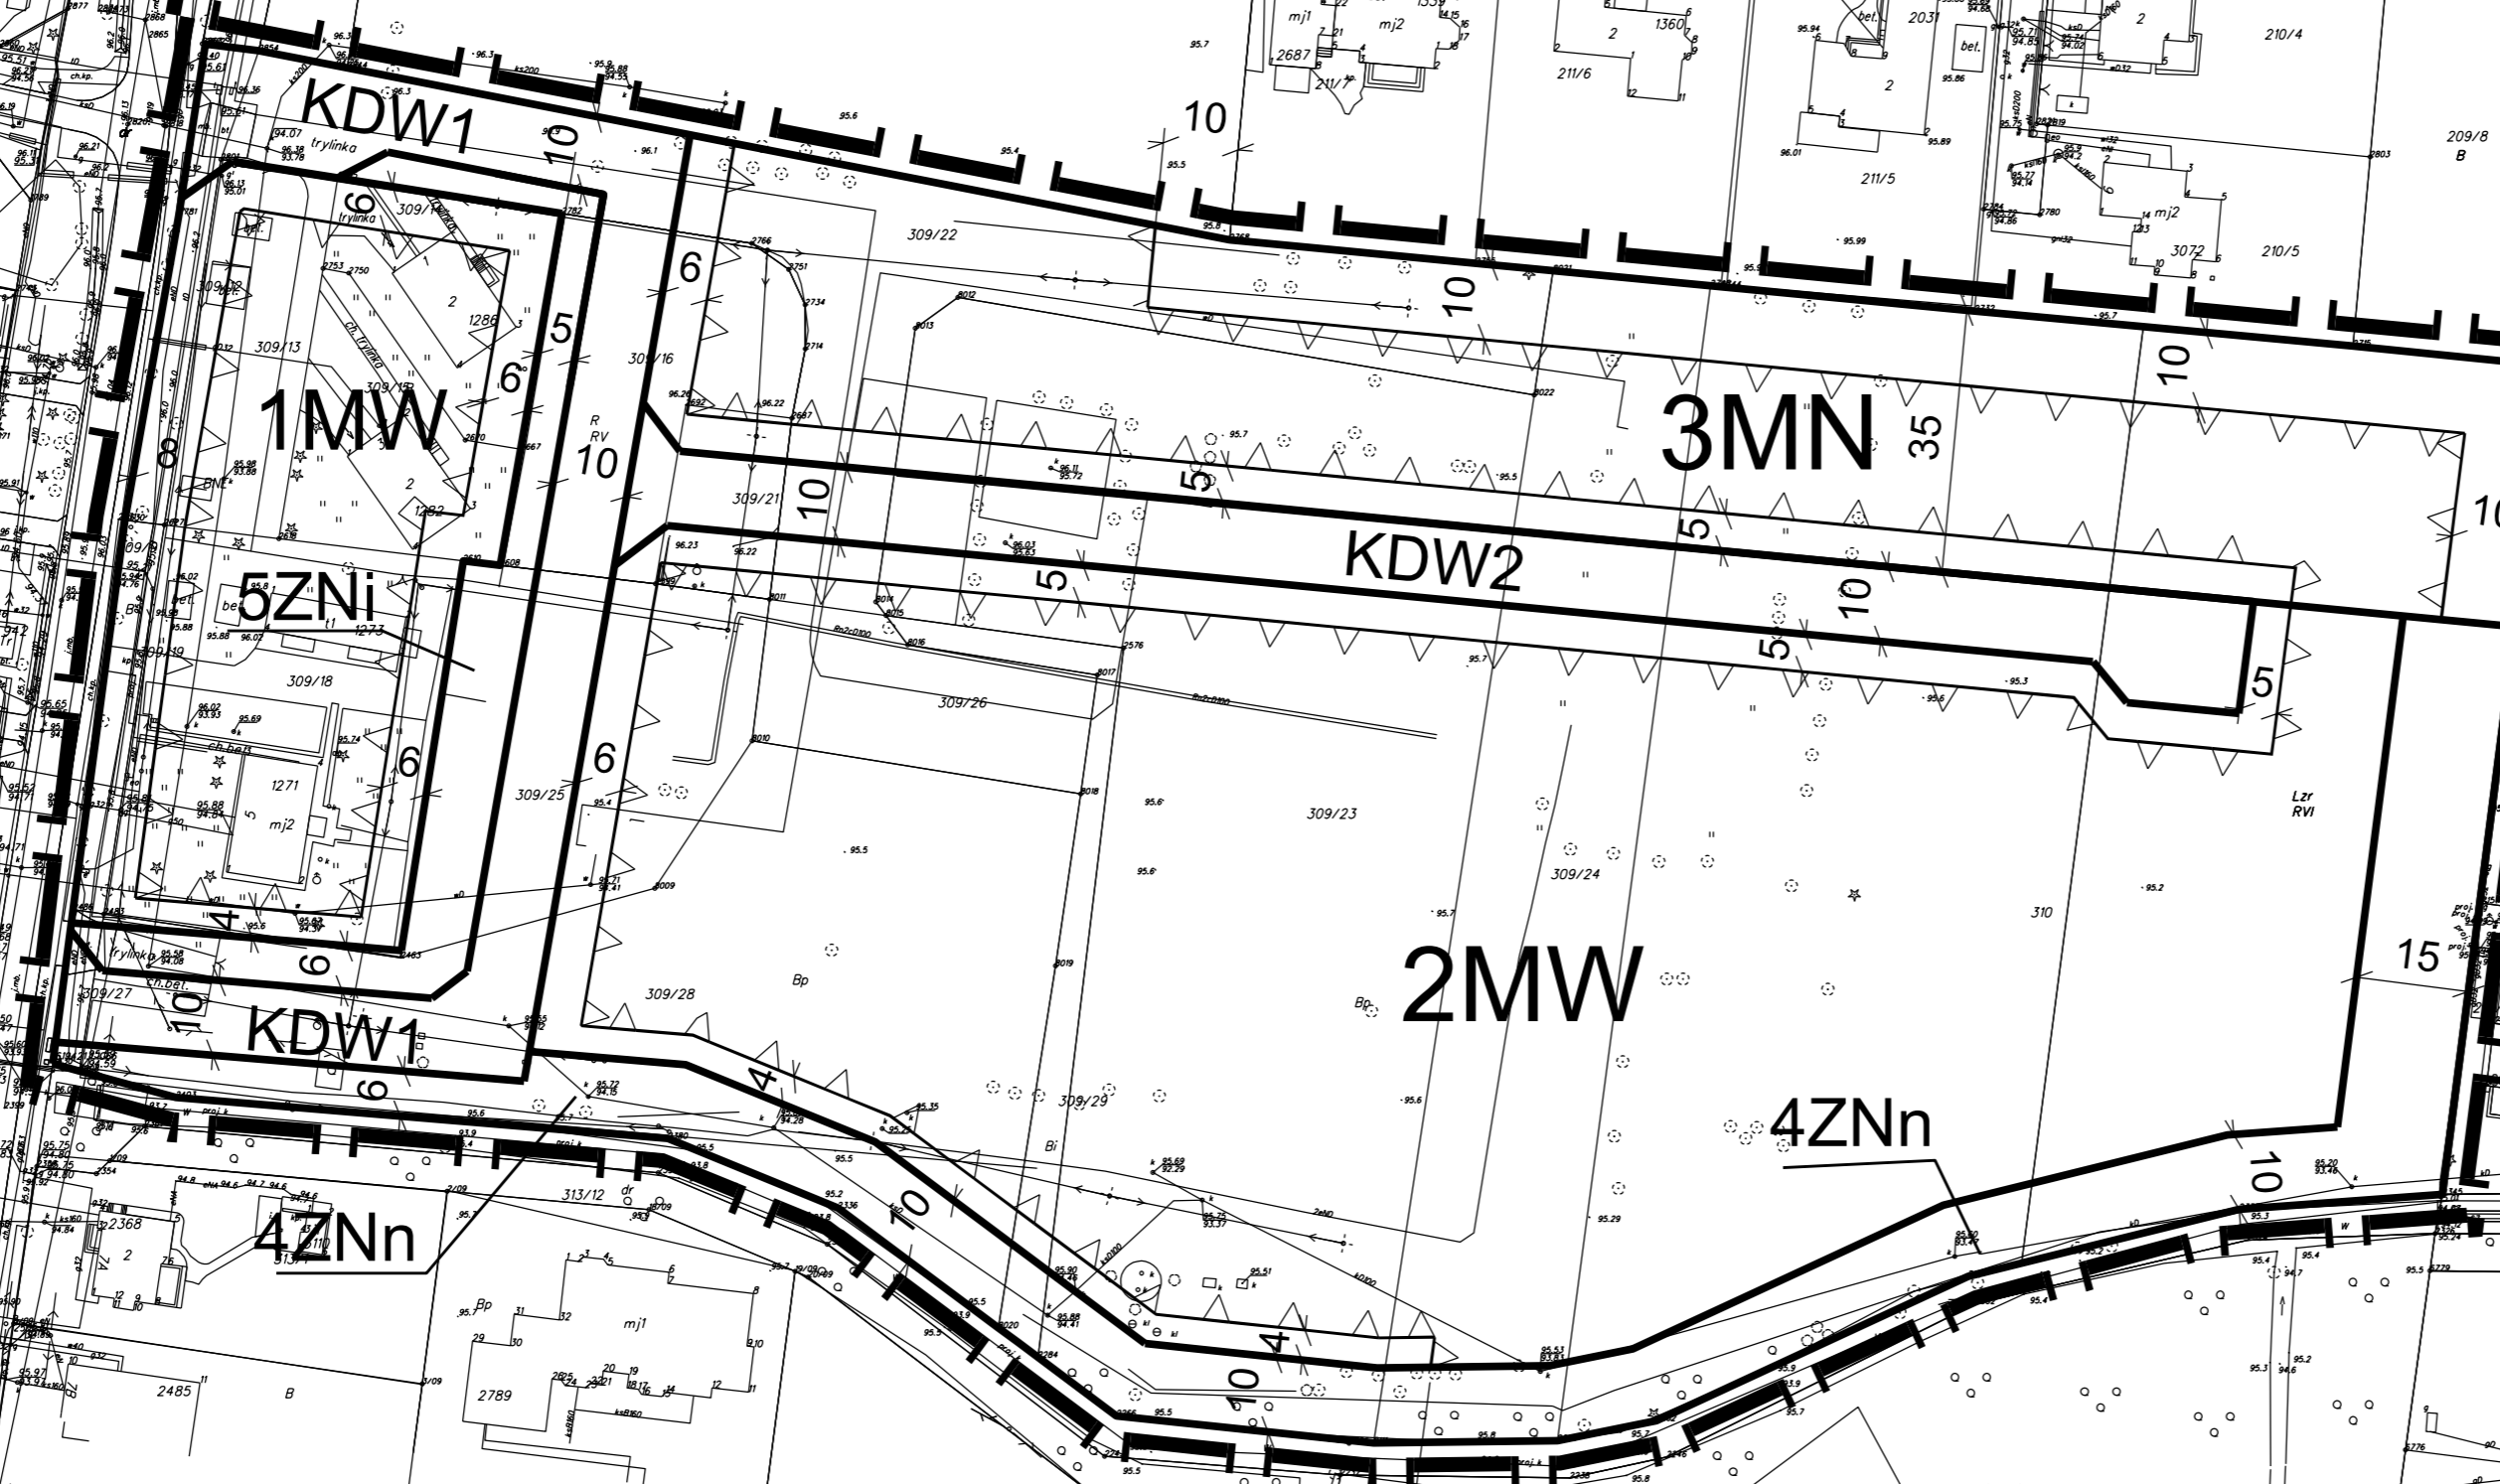


# MIEJSCOWY PLAN ZAGOSPODAROWANIA PRZESTRZENNEGO DLA TERENU PRZY ULICY KWIATOWEJ W OSIELSKU, GMINA OSIELSKO

SKALA 1:1000

ZAŁĄCZNIK NR 1  
DO UCHWAŁY NR ...  
RADY GMINY OSIELSKO  
Z DNIA .....

PLAN SPORZĄDZIŁ  
WÓJT GMINY OSIELSKO

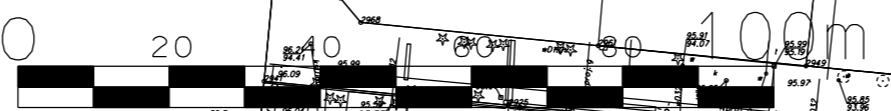

## OZNACZENIA

GRANICA OBSZARU OBJĘTEGO PLANEM

LINIE ROZGRANICZAJĄCE TERENY O RÓŻNYM PRZEZNACZENIU LUB RÓŻNYCH ZASADACH ZAGOSPODAROWANIA

NIEPRZEKRACZALNE LINIE ZABUDOWY

**MW** TERENY ZABUDOWY MIESZKANIOWEJ WIELORODZINNEJ


**MN** TEREN ZABUDOWY MIESZKANIOWEJ JEDNORODZINNEJ

**ZNn** TEREN ZIELENI NIEURZĄDZONEJ

**ZNi** TEREN ZIELENI ISOLACYJNEJ

**KDW** TERENY DRÓG WEWNĘTRZNYCH

## WYRYS ZE STUDIUM UWARUNKOWAŃ I KIERUNKÓW ZAGOSPODAROWANIA PRZESTRZENNEGO

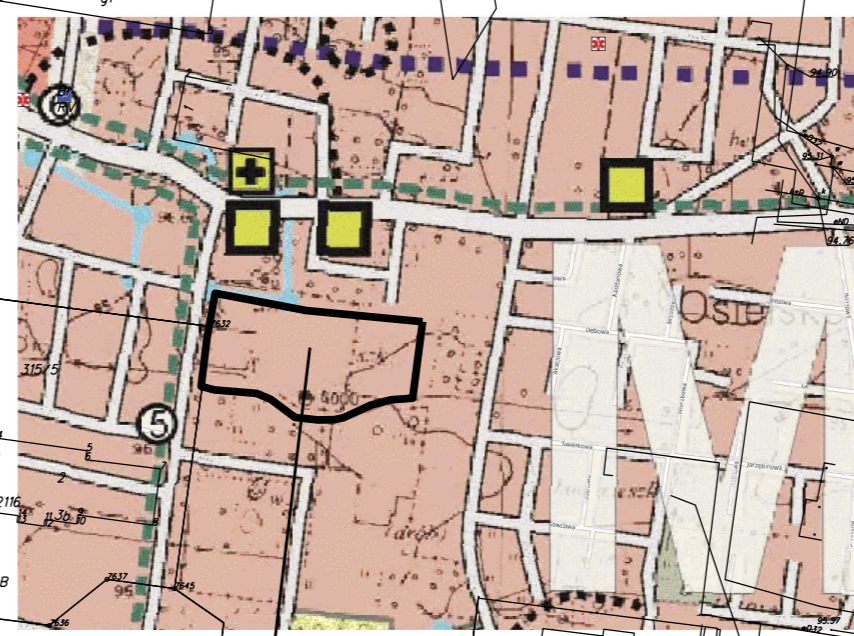

TEREN OBJĘTY MIEJSCOWYM PLANEM ZAGOSPODAROWANIA PRZESTRZENNEGO