
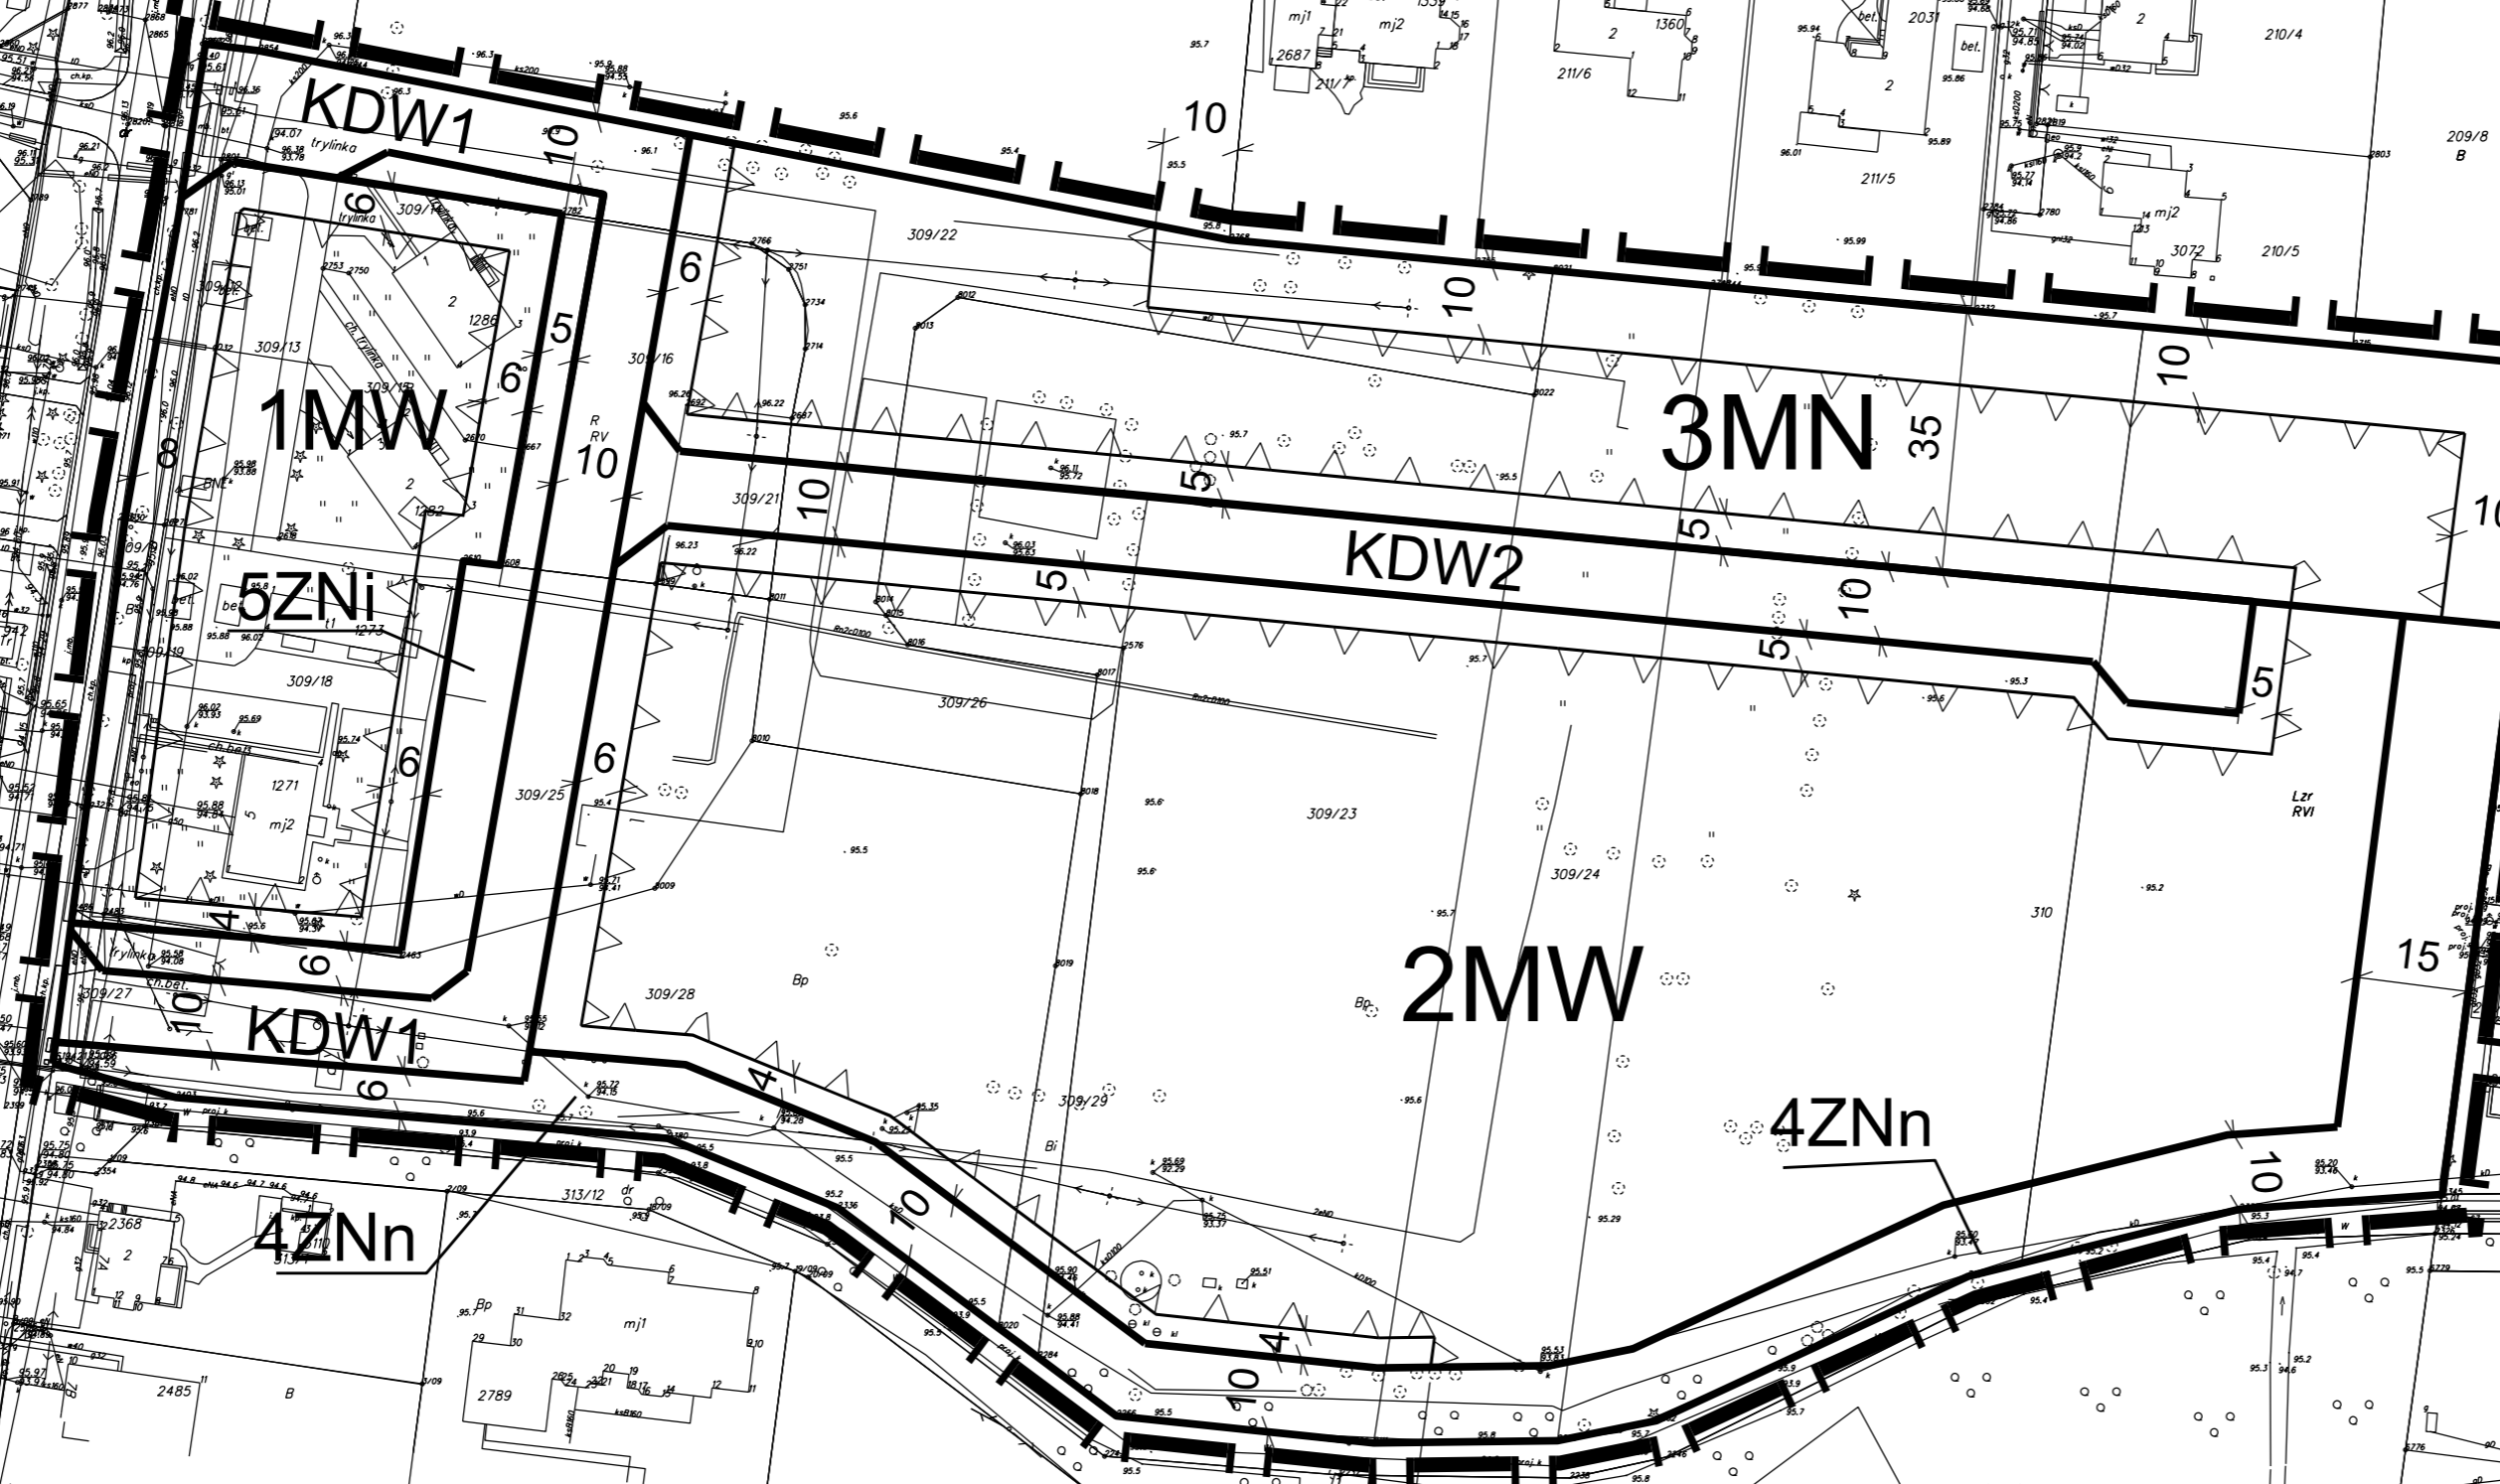


MIEJSCOWY PLAN ZAGOSPODAROWANIA PRZESTRZENNEGO DLA TERENU PRZY ULICY KWIATOWEJ W OSIELSKU, GMINA OSIELSKO

SKALA 1:1000

ZAŁĄCZNIK NR 1
DO UCHWAŁY NR ...
RADY GMINY OSIELSKO
Z DNIA

PLAN SPORZĄDZIŁ
WÓJT GMINY OSIELSKO

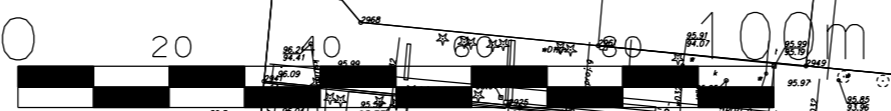

OZNACZENIA

GRANICA OBSZARU OBJĘTEGO PLANEM

LINIE ROZGRANICZAJĄCE TERENY O RÓŻNYM PRZEZNACZENIU LUB RÓŻNYCH ZASADACH ZAGOSPODAROWANIA

NIEPRZEKRACZALNE LINIE ZABUDOWY

MW TERENY ZABUDOWY MIESZKANIOWEJ WIELORODZINNEJ


MN TEREN ZABUDOWY MIESZKANIOWEJ JEDNORODZINNEJ

ZNn TEREN ZIELENI NIEURZĄDZONEJ

ZNi TEREN ZIELENI ISOLACYJNEJ

KDW TERENY DRÓG WEWNĘTRZNYCH

WYRYS ZE STUDIUM UWARUNKOWAŃ I KIERUNKÓW ZAGOSPODAROWANIA PRZESTRZENNEGO

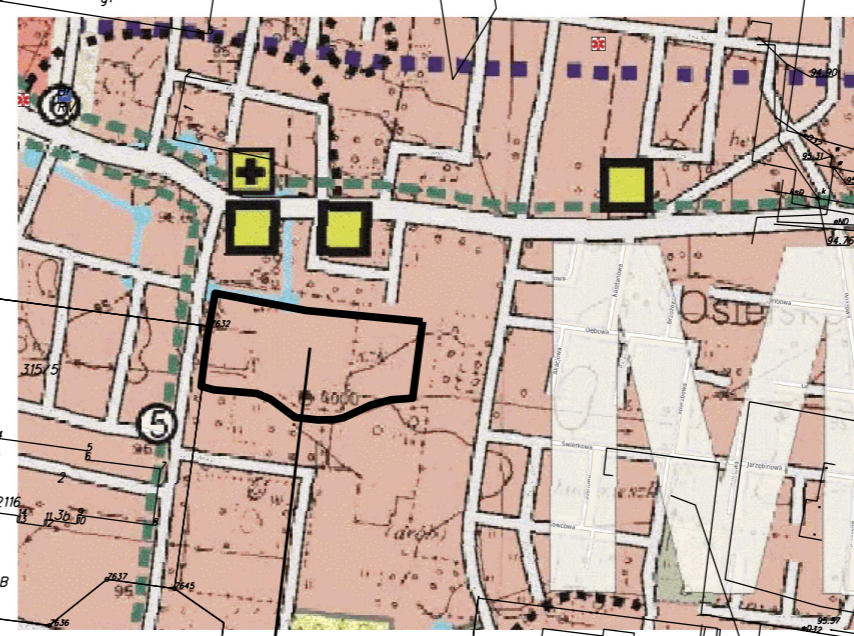

TEREN OBJĘTY MIEJSCOWYM PLANEM ZAGOSPODAROWANIA PRZESTRZENNEGO