



**MIEJSCOWY PLAN ZAGOSPODAROWANIA PRZESTRZENNEGO
DLA TERENÓW POŁOŻONYCH PRZY ULICY BYDGOSKIEJ W NIEMCZU,
GMINA OSIELSKO**

SKALA 1:1000

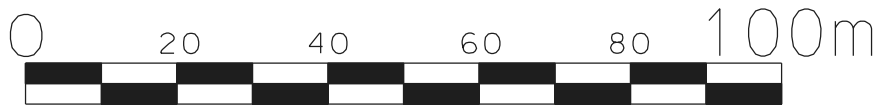


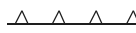




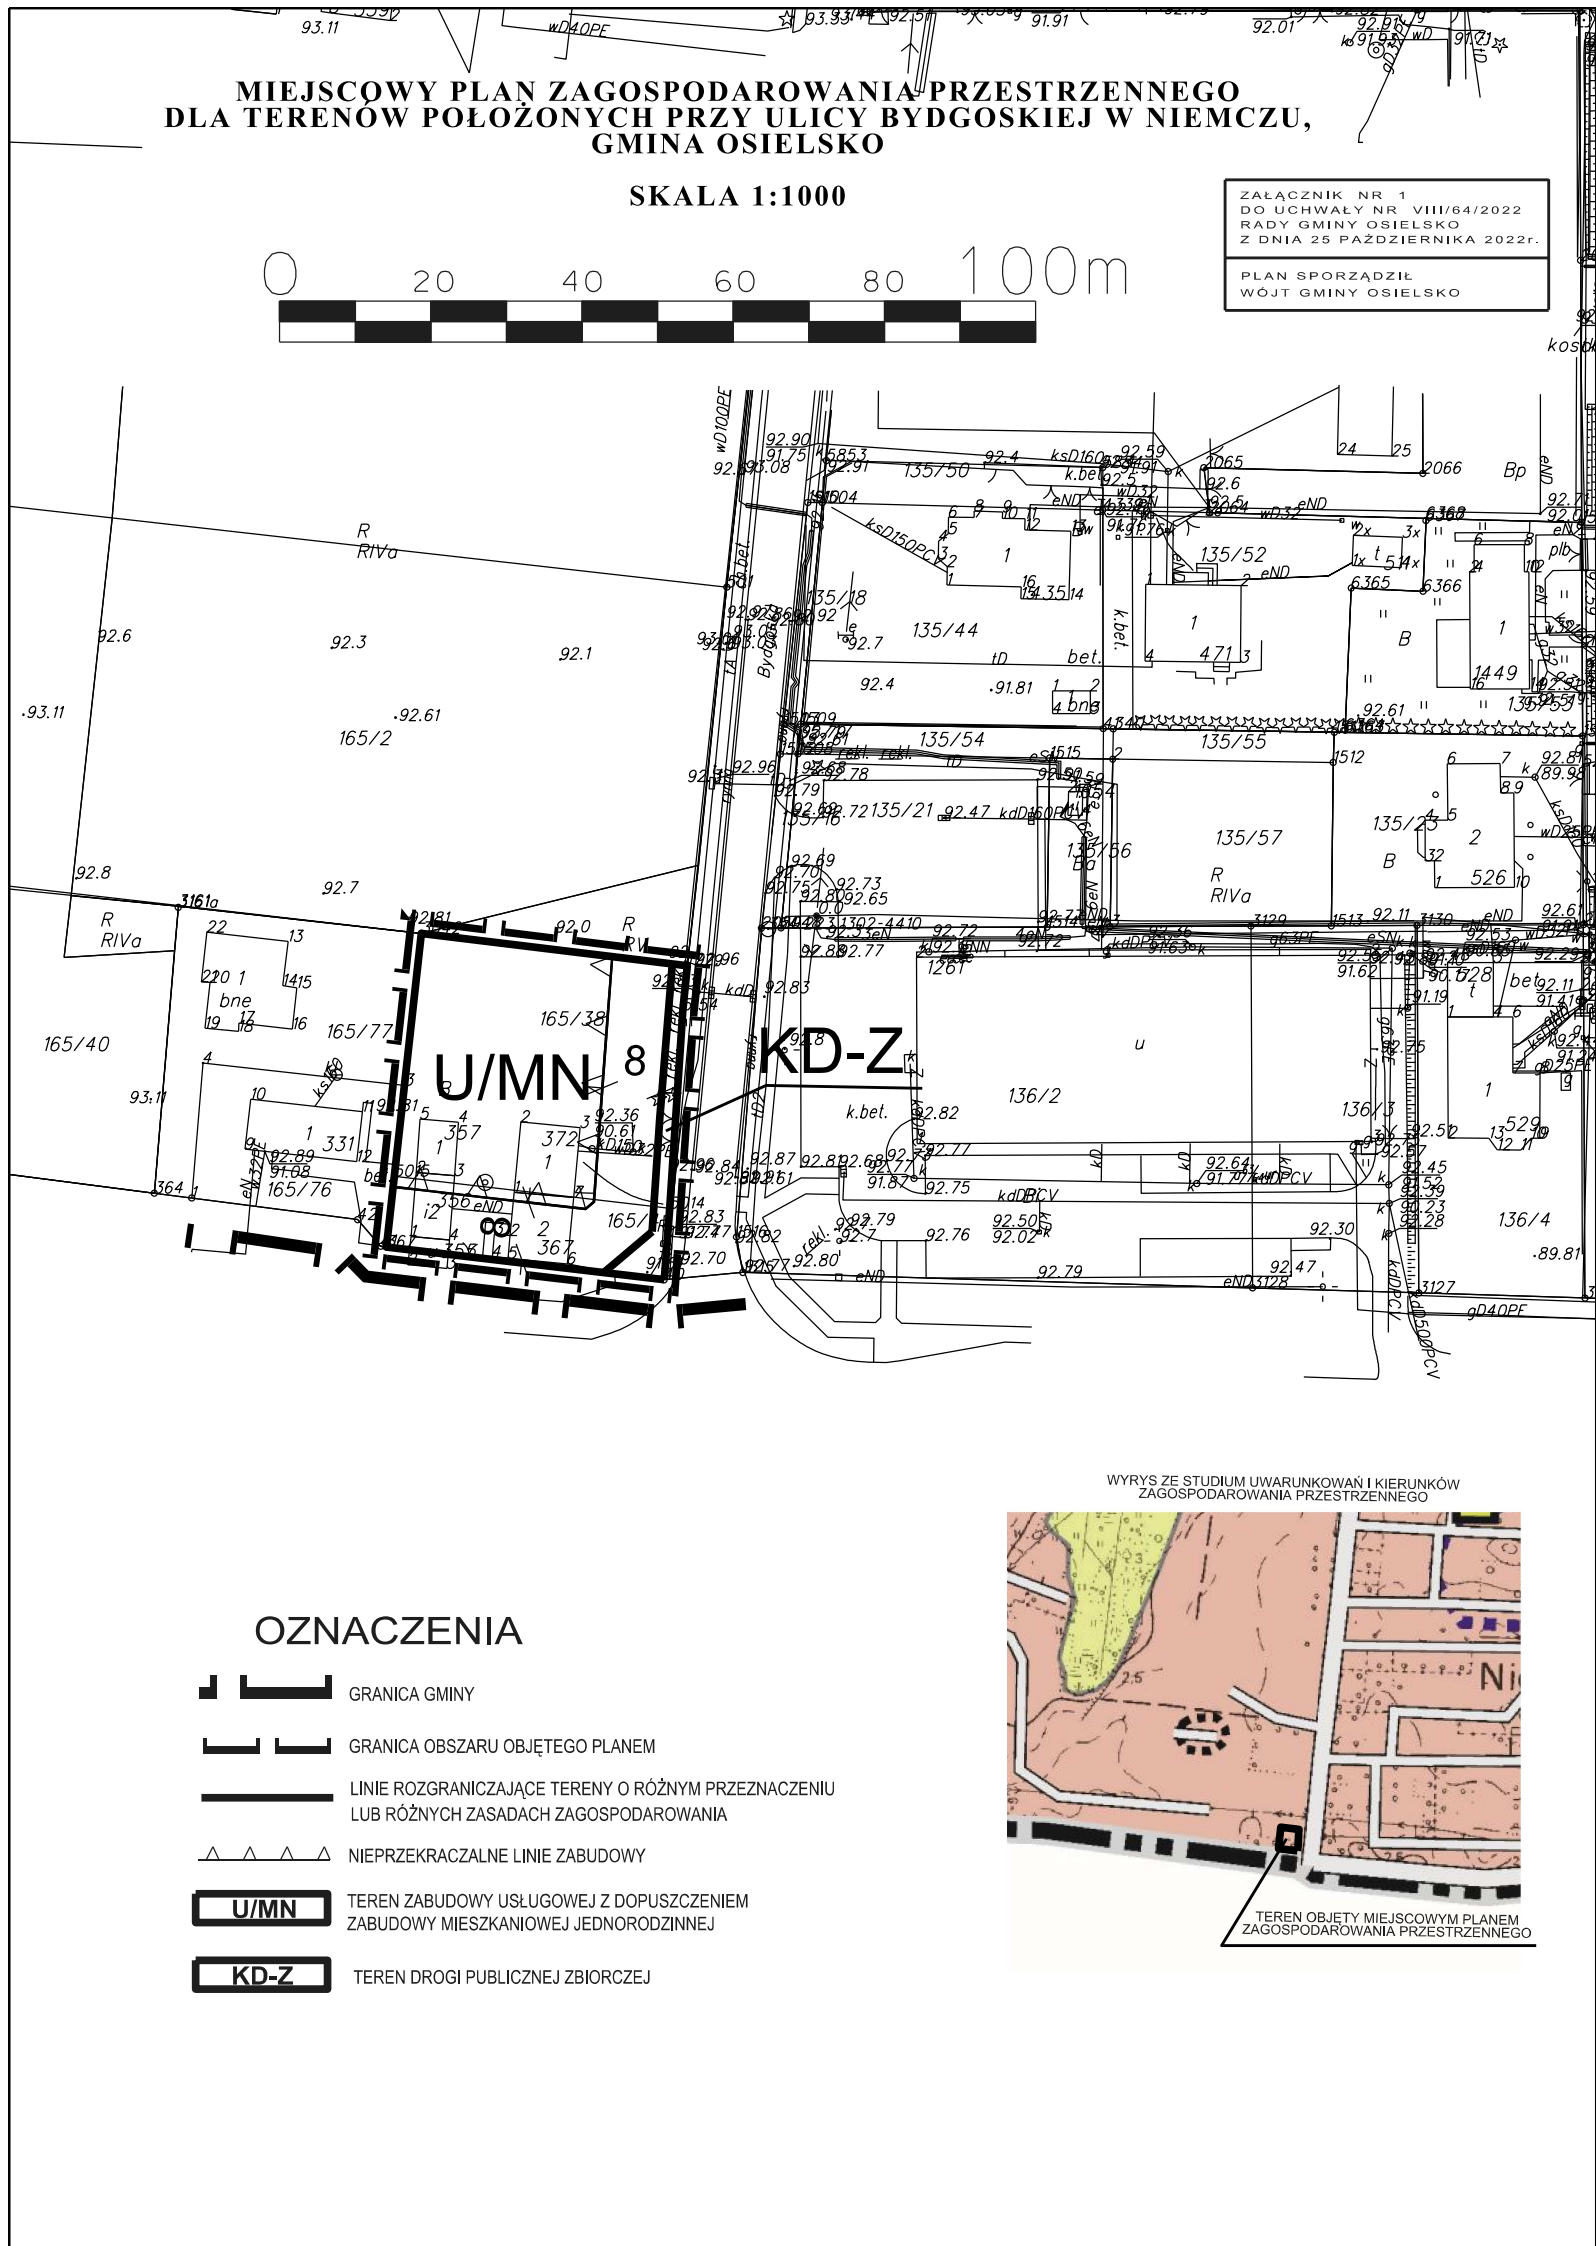ZALĄCZNIK NR 1
DO UCHWAŁY NR VIII/64/2022
RADY GMINY OSIELSKO
Z DNIA 25 PAŹDZIERNIKA 2022r.


PLAN SPORZĄDZIŁ
WOJT GMINY OSIELSKO



OZNACZENIA

-  GRANICA GMINY
-  GRANICA OBSZARU OBJĘTEGO PLANEM
-  LINIE ROZGRANICZAJĄCE TERENY O RÓŻNYM PRZEZNACZENIU
LUB RÓŻNYCH ZASADACH ZAGOSPODAROWANIA
-  NIEPRZEKRACZALNE LINIE ZABUDOWY
-  TEREN ZABUDOWY USŁUGOWEJ Z DOPUSZCZENIEM
ZABUDOWY MIESZKANIOWEJ JEDNORODZINNEJ
-  TEREN DROGI PUBLICZNEJ ZBIORCZEJ

WYRYS ZE STUDIUM UWARUNKOWAŃ I KIERUNKÓW
ZAGOSPODAROWANIA PRZESTRZENNEGO

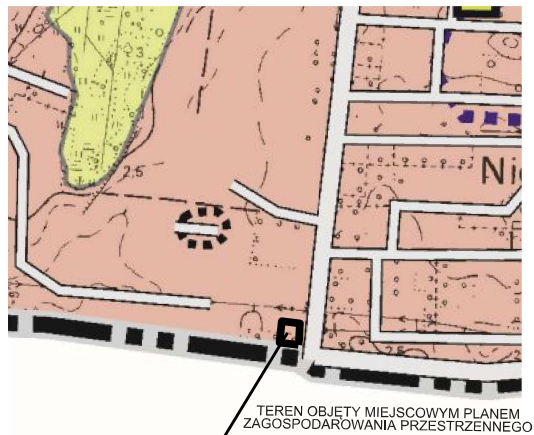

TEREN OBJĘTY MIEJSCOWYM PLANEM
ZAGOSPODAROWANIA PRZESTRZENNEGO