


PROFIL PODŁUŻNY

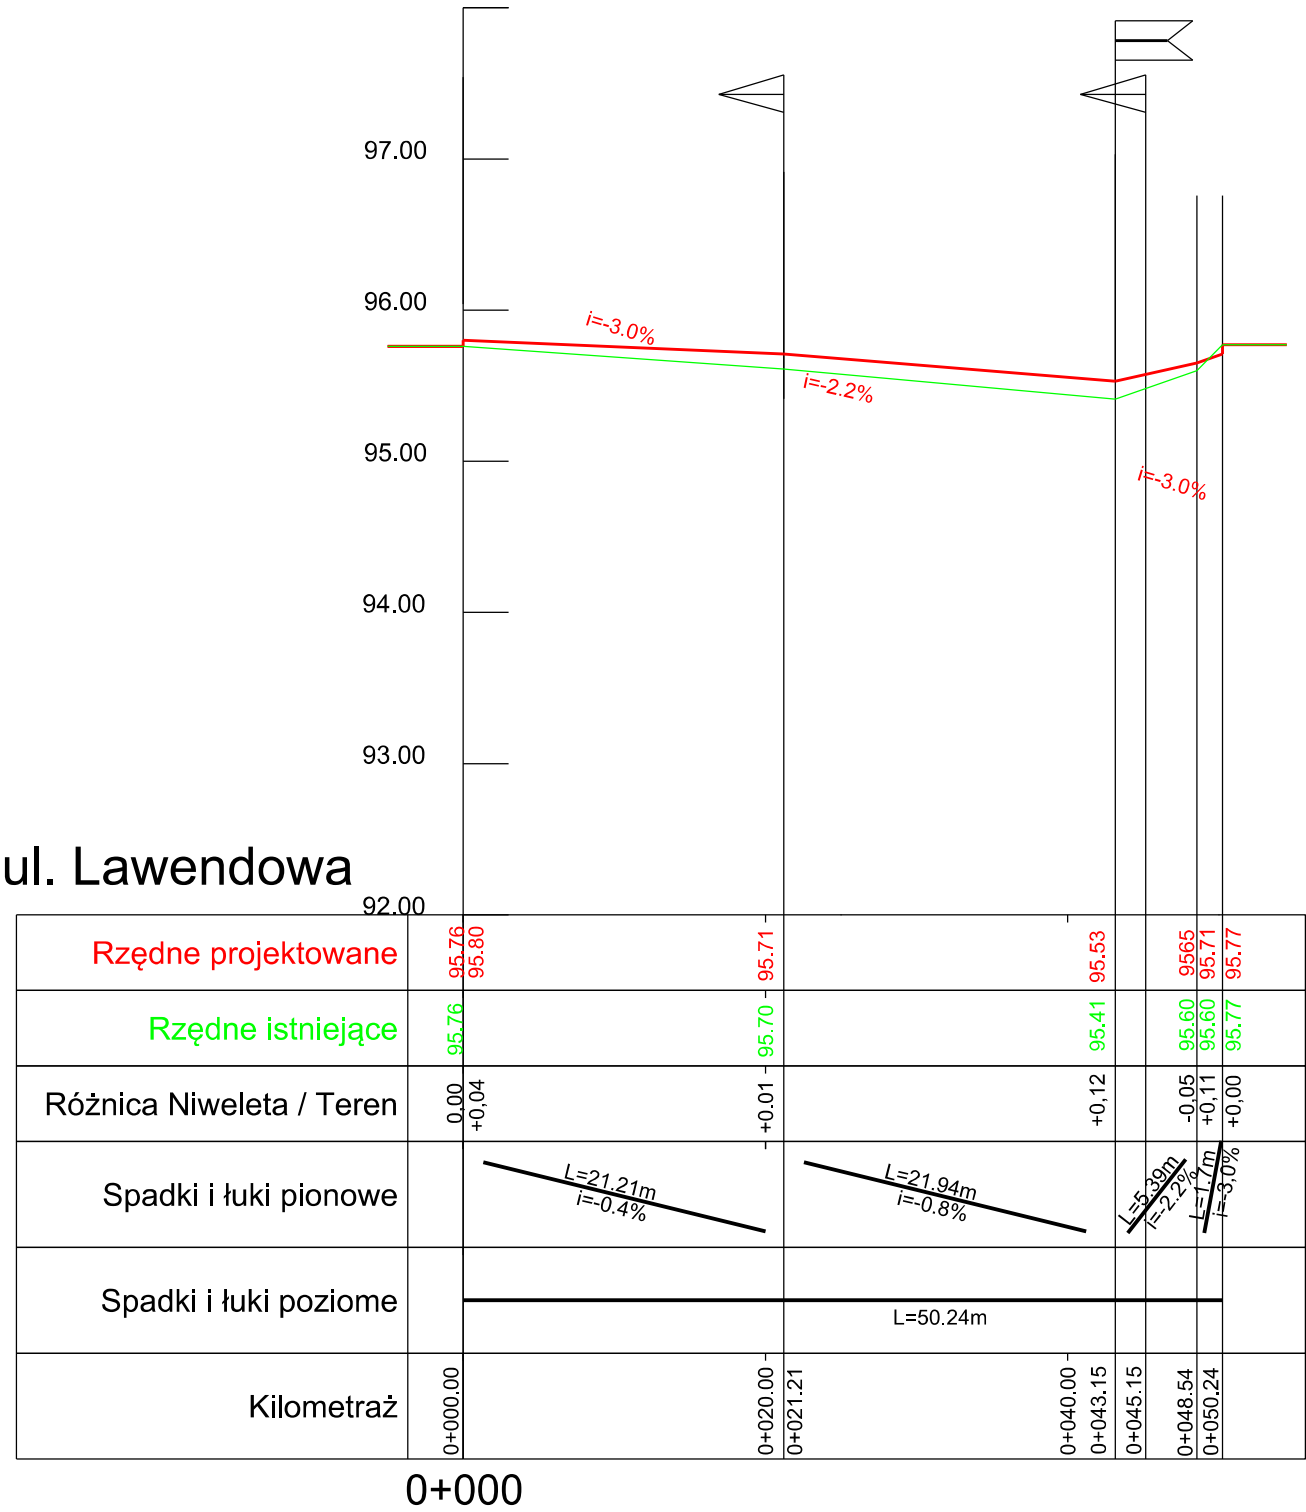

JEDNOSTKA PROJEKTOWA: MIT Pracownia projektowa Dariusz Tuliński ul. J. K. Chodkiewicza 15/302A 85-065 Bydgoszcz			
NAZWA ZADANIA: Utwardzenie ul. Lawendowej (boczny przebieg) w Osielsku			
ADRES INWESTYCJI: ul. Lawendowa w m. Osielsko działka nr ew. 313/6, 313/11, 317 obr. Osielsko			
ZAMAWIAJĄCY: Gmina Osielsko ul. Szosa Gdanska 55A 86-031 Osielsko			
PROJEKTANT: mgr inż. Dariusz Tuliński uprawnienia nr ABIT-II-7131-38/2001 spec. konstrukcyjno-budowlana, obejmujące spec. drogową i mostową, bez ograniczeń			PODPIS:
SPRAWDZAJĄCY: mgr inż. Kajetan Semrau uprawnienia nr OKK KUP-I-7131-49/04 spec. drogową, bez ograniczeń			PODPIS:
NAZWA RYSUNKU: PROFIL PODŁUŻNY			FAZA PROJEKTU: PB
BRANŻA: DROGOWA	DATA: sierpień 2022	SKALA: 1:50/500	NR RYSUNKU: 02